# GA22 – CONCIO 7A  PIANTA FONDAZIONE ARMATURA TRASVERSALE

scala 1 : 50




## 1° strato lato superiore




## 2° strato lato superiore

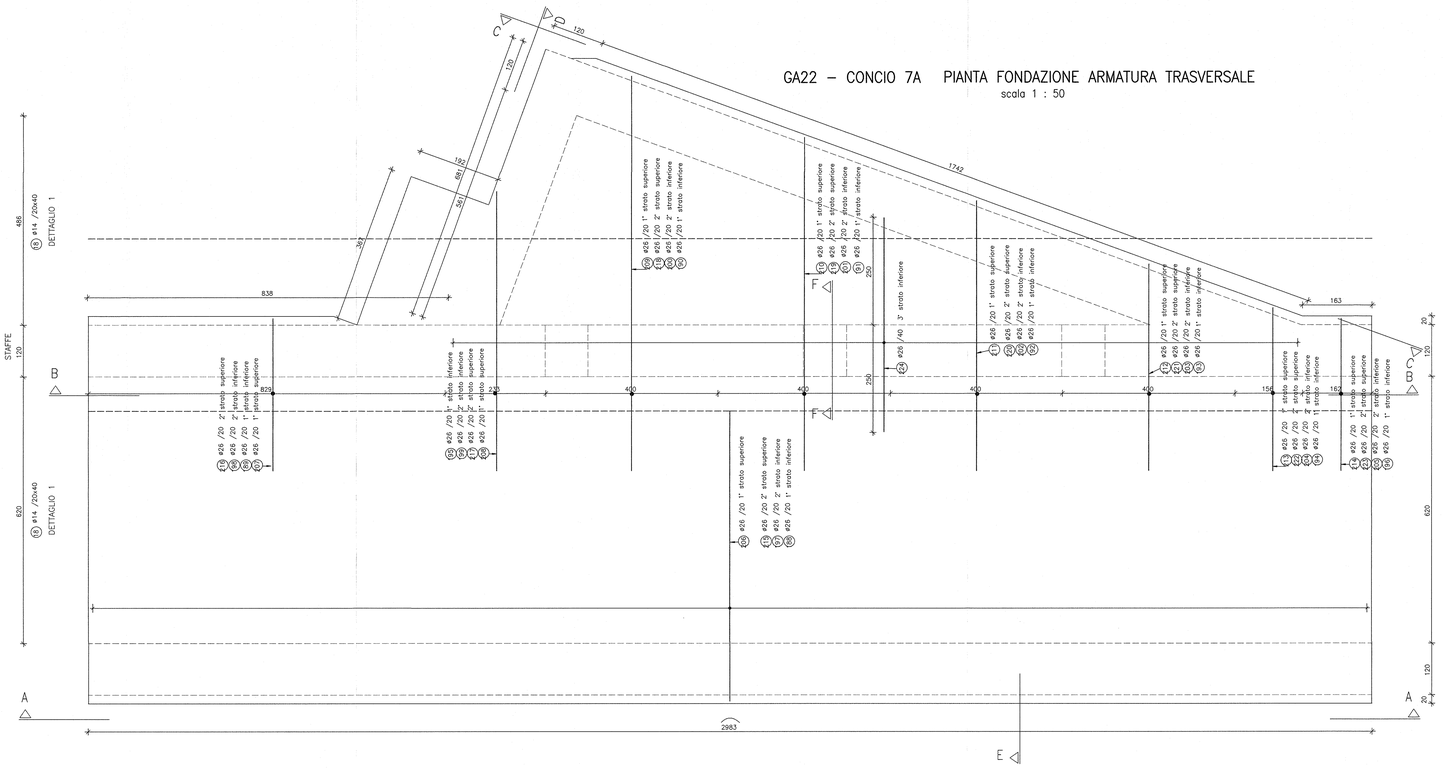


## 3° strato lato inferiore

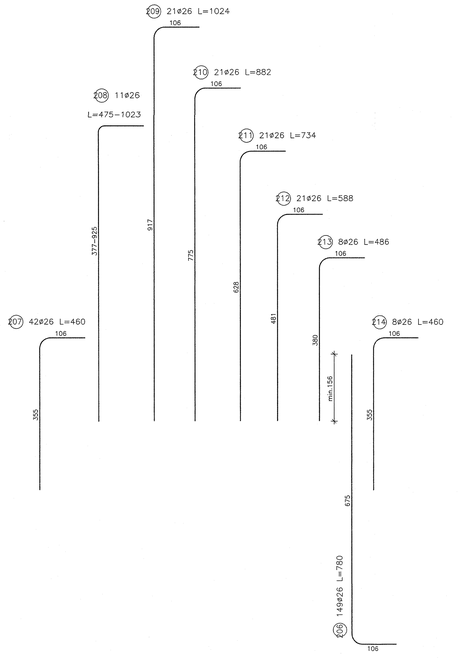


## 2° strato lato inferiore

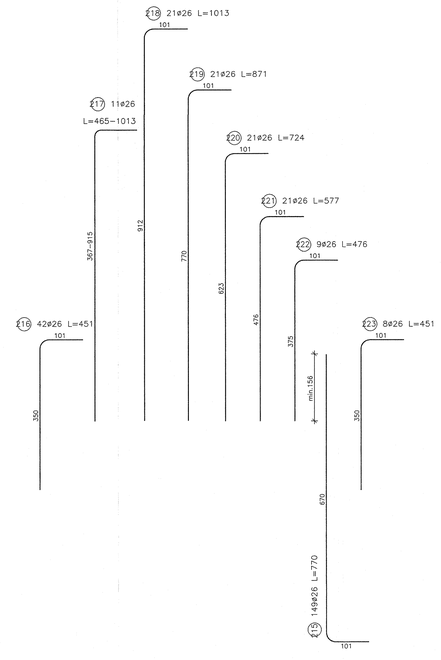


## 1° strato lato inferiore

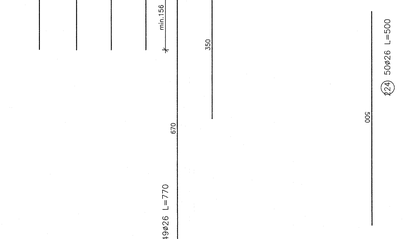


## DISEGNI DI RIFERIMENTO

| DESCRIZIONE | CODICE |
|---|---|
| – GA22 – RELAZIONE TECNICA GENERALE | IN0R11E2RGGA2200001 |
| – GA22 – RELAZIONE DI CALCOLO CONCI 1–2–4–5–6–8–9 | IN0R11E2CLGA2200001 |
| – GA22 – RELAZIONE DI CALCOLO CONCI 3a–3b–7a–7b | IN0R11E2CLGA2200002 |
| – GA22 – RELAZIONE DI CALCOLO VASCA DI SOLLEVAMENTO | IN0R11E2CLGA2200003 |
| – GA22 – RELAZIONE DI VERIFICA DI RESISTENZA AL FUOCO | IN0R11E2RGGA2200003 |
| – GA22 – RELAZIONE DI CALCOLO OPERE PROVVISIONALI | IN0R11E2CLGA2201001 |
| – GA22 – TABELLA MATERIALI | IN0R11EZ74GA2200001 |
| – GA22 – PLANIMETRIA DI PROGETTO | IN0R11E2P9GA2200001 |
| – GA22 – PLANIMETRIA DI TRACCIAMENTO | IN0R11E2P9GA2200001 |
| – GA22 – PROFILO LONGITUDINALE | IN0R11EZ3TGA2200001 |
| – GA22 – SEZIONI TRASVERSALI – TAV.1 | IN0R11E2W9GA2200001 |
| – GA22 – SEZIONI TRASVERSALI – TAV.2 | IN0R11E2W9GA2200002 |
| – GA22 – SEZIONI TRASVERSALI – TAV.3 | IN0R11E2W9GA2200003 |
| – GA22 – SEZIONI TIPO GALLERIA | IN0R11E2W9GA2200001 |
| – GA22 – PIANTA E SEZIONE LONG – TAV.1 | IN0R11E2P4GA2200002 |
| – GA22 – PIANTA E SEZIONE LONG – TAV.2 | IN0R11E2P4GA2200003 |
| – GA22 – PIANTA E SEZIONE LONG – TAV.3 | IN0R11E2P4GA2200004 |
| – GA22 – PIANTA E SEZIONE LONG – TAV.4 | IN0R11E2P4GA2200005 |
| – GA22 – PIANTA E SEZIONE LONG – TAV.5 | IN0R11E2P4GA2200006 |
| – GA22 – CARPENTERIA – CONCIO 1 – PIANTA E SEZIONI | IN0R11E2BBGA2200001 |
| – GA22 – CARPENTERIA – CONCIO 2 – PIANTA E SEZIONI | IN0R11E2BBGA2200002 |
| – GA22 – CARPENTERIA – CONCIO 3A – PIANTA E SEZIONI – TAV 1 | IN0R11E2BBGA2200003 |
| – GA22 – CARPENTERIA – CONCIO 3A – PIANTA E SEZIONI – TAV 2 | IN0R11E2BBGA2200004 |
| – GA22 – CARPENTERIA – CONCIO 3B – PIANTA E SEZIONI – TAV 1 | IN0R11E2BBGA2200005 |
| – GA22 – CARPENTERIA – CONCIO 3B – PIANTA E SEZIONI – TAV 2 | IN0R11E2BBGA2200006 |
| – GA22 – CARPENTERIA – CONCI 3A–3B – PIANTA PREDALLES | IN0R11E2ZGGA2200001 |
| – GA22 – CARPENTERIA – CONCIO 4 – PIANTA E SEZIONI | IN0R11E2BBGA2200007 |
| – GA22 – CARPENTERIA – CONCIO 5 – PIANTA E SEZIONI | IN0R11E2BBGA2200008 |
| – GA22 – CARPENTERIA – CONCIO 6 – PIANTA E SEZIONI | IN0R11E2BBGA2200009 |
| – GA22 – CARPENTERIA – CONCIO 7A – PIANTA E SEZIONI – TAV 1 | IN0R11E2BBGA2200010 |
| – GA22 – CARPENTERIA – CONCIO 7A – PIANTA E SEZIONI – TAV 2 | IN0R11E2BBGA2200011 |
| – GA22 – CARPENTERIA – CONCIO 7B – PIANTA E SEZIONI – TAV 1 | IN0R11E2BBGA2200012 |
| – GA22 – CARPENTERIA – CONCIO 7B – PIANTA E SEZIONI – TAV 2 | IN0R11E2BBGA2200013 |
| – GA22 – CARPENTERIA – CONCI 7A–7B – PIANTA PREDALLES | IN0R11E2ZGGA2200002 |
| – GA22 – CARPENTERIA – CONCIO 8 – PIANTA E SEZIONI | IN0R11E2BBGA2200014 |
| – GA22 – CARPENTERIA – CONCIO 9 – PIANTA E SEZIONI | IN0R11E2BBGA2200015 |
| – GA22 – CARPENTERIA – VASCA DI SOLLEVAMENTO LATO BRESCIA – TAV.1 | IN0R11E2BBGA2200016 |
| – GA22 – CARPENTERIA – VASCA DI SOLLEVAMENTO LATO BRESCIA – TAV.2 | IN0R11E2BBGA2200017 |
| – GA22 – CARPENTERIA – VASCA DI SOLLEVAMENTO LATO VERONA – TAV.1 | IN0R11E2BBGA2200018 |
| – GA22 – CARPENTERIA – VASCA DI SOLLEVAMENTO LATO VERONA – TAV.2 | IN0R11E2BBGA2200019 |
| – GA22 – ARMATURA – CONCIO 1 – TAV.1 | IN0R11E2B2GA2200040 |
| – GA22 – ARMATURA – CONCIO 1 – TAV.2 | IN0R11E2B2GA2200004 |
| – GA22 – ARMATURA – CONCIO 2 – TAV.1 | IN0R11E2B2GA2200005 |
| – GA22 – ARMATURA – CONCIO 2 – TAV.2 | IN0R11E2B2GA2200006 |
| – GA22 – ARMATURA – CONCIO 3A – TAV.1 | IN0R11E2B2GA2200007 |
| – GA22 – ARMATURA – CONCIO 3A – TAV.2 | IN0R11E2B2GA2200008 |
| – GA22 – ARMATURA – CONCIO 3A – TAV.3 | IN0R11E2B2GA2200009 |
| – GA22 – ARMATURA – CONCIO 3A – TAV.4 | IN0R11E2BBGA2200023 |
| – GA22 – ARMATURA – CONCIO 3A – TAV.5 | IN0R11E2BBGA2200020 |
| – GA22 – ARMATURA – CONCIO 3A – TAV.6 | IN0R11E2B2GA2200021 |
| – GA22 – ARMATURA – CONCIO 3A – TAV.7 | IN0R11E2B2GA2200022 |
| – GA22 – ARMATURA – CONCIO 3A – TAV.8 | IN0R11E2B2GA2200010 |
| – GA22 – ARMATURA – CONCIO 3B – TAV.1 | IN0R11E2B2GA2200011 |
| – GA22 – ARMATURA – CONCIO 3B – TAV.2 | IN0R11E2B2GA2200012 |
| – GA22 – ARMATURA – CONCIO 3B – TAV.3 | IN0R11E2B2GA2200014 |
| – GA22 – ARMATURA – CONCIO 3B – TAV.4 | IN0R11E2BBGA2200027 |
| – GA22 – ARMATURA – CONCIO 3B – TAV.5 | IN0R11E2BBGA2200024 |
| – GA22 – ARMATURA – CONCIO 3B – TAV.6 | IN0R11E2BBGA2200025 |
| – GA22 – ARMATURA – CONCIO 3B – TAV.7 | IN0R11E2B2GA2200013 |
| – GA22 – ARMATURA – CONCIO 3B – TAV.8 | IN0R11E2BBGA2200026 |
| – GA22 – ARMATURA – CONCIO 4 – TAV.1 | IN0R11E2B2GA2200015 |
| – GA22 – ARMATURA – CONCIO 4 – TAV.2 | IN0R11E2B2GA2200016 |
| – GA22 – ARMATURA – CONCIO 5 – TAV.1 | IN0R11E2B2GA2200017 |
| – GA22 – ARMATURA – CONCIO 5 – TAV.2 | IN0R11E2B2GA2200018 |
| – GA22 – ARMATURA – CONCIO 6 – TAV.1 | IN0R11E2B2GA2200019 |
| – GA22 – ARMATURA – CONCIO 6 – TAV.2 | IN0R11E2B2GA2200020 |
| – GA22 – ARMATURA – CONCIO 7A – TAV. 1 | IN0R11E2B2GA2200028 |
| – GA22 – ARMATURA – CONCIO 7A – TAV. 2 | IN0R11E2B2GA2200021 |
| – GA22 – ARMATURA – CONCIO 7A – TAV. 3 | IN0R11E2B2GA2200030 |
| – GA22 – ARMATURA – CONCIO 7A – TAV. 5 | IN0R11E2BBGA2200029 |
| – GA22 – ARMATURA – CONCIO 7A – TAV. 6 | IN0R11E2B2GA2200022 |
| – GA22 – ARMATURA – CONCIO 7A – TAV. 7 | IN0R11E2B2GA2200023 |
| – GA22 – ARMATURA – CONCIO 7A – TAV. 8 | IN0R11E2B2GA2200024 |
| – GA22 – ARMATURA – CONCIO 7B – TAV. 1 | IN0R11E2BBGA2200032 |
| – GA22 – ARMATURA – CONCIO 7B – TAV. 2 | IN0R11E2BBGA2200033 |
| – GA22 – ARMATURA – CONCIO 7B – TAV. 3 | IN0R11E2BBGA2200034 |
| – GA22 – ARMATURA – CONCIO 7B – TAV. 4 | IN0R11E2B2GA2200026 |
| – GA22 – ARMATURA – CONCIO 7B – TAV. 5 | IN0R11E2B2GA2200025 |
| – GA22 – ARMATURA – CONCIO 7B – TAV. 6 | IN0R11E2BBGA2200035 |
| – GA22 – ARMATURA – CONCIO 7B – TAV. 7 | IN0R11E2B2GA2200027 |
| – GA22 – ARMATURA – CONCIO 7B – TAV. 8 | IN0R11E2B2GA2200028 |
| – GA22 – ARMATURA – CONCIO 8 – TAV.1 | IN0R11E2B2GA2200029 |
| – GA22 – ARMATURA – CONCIO 8 – TAV.2 | IN0R11E2B2GA2200030 |
| – GA22 – ARMATURA – CONCIO 9 – TAV.1 | IN0R11E2B2GA2200041 |
| – GA22 – ARMATURA – CONCIO 9 – TAV.2 | IN0R11E2B2GA2200032 |
| – GA22 – ARMATURE VASCA DI SOLLEVAMENTO LATO BRESCIA – TAV.1 | IN0R11E2B2GA2200033 |
| – GA22 – ARMATURE VASCA DI SOLLEVAMENTO LATO BRESCIA – TAV.2 | IN0R11E2BBGA2200037 |
| – GA22 – ARMATURE VASCA DI SOLLEVAMENTO LATO BRESCIA – TAV.3 | IN0R11E2BBGA2200036 |
| – GA22 – ARMATURE VASCA DI SOLLEVAMENTO LATO VERONA – TAV.1 | IN0R11E2B2GA2200031 |
| – GA22 – ARMATURE VASCA DI SOLLEVAMENTO LATO VERONA – TAV.2 | IN0R11E2BBGA2200039 |
| – GA22 – ARMATURE VASCA DI SOLLEVAMENTO LATO VERONA – TAV.3 | IN0R11E2BBGA2200038 |
| – GA22 – PIANTA SCAVI E OPERE PROVVISIONALI | IN0R11E2P9GA2201001 |
| – GA22 – OPERE PROVVISIONALI – PROSPETTO E SEZIONI | IN0R11E2CPZGA2201001 |
| – GA22 – OPERE PROVVISIONALI – ARMATURE | IN0R11E2B2GA2201001 |
| – GA22 – PARTICOLARI COSTRUTTIVI – TAV.1 | IN0R11E2B2GA2209001 |
| – GA22 – PARTICOLARI COSTRUTTIVI – TAV.2 | IN0R11E2B2GA2209002 |
| – GA22 – PARTICOLARI COSTRUTTIVI – TAV.3 | IN0R11E2B2GA2209003 |
| – GA00 – TIPOLOGICO GALLERIE ARTIFICIALI – COLLEGAMENTI EQUIPOTENZIALI MASSE METALLICHE | IN0R11E2BWGA0009001 |
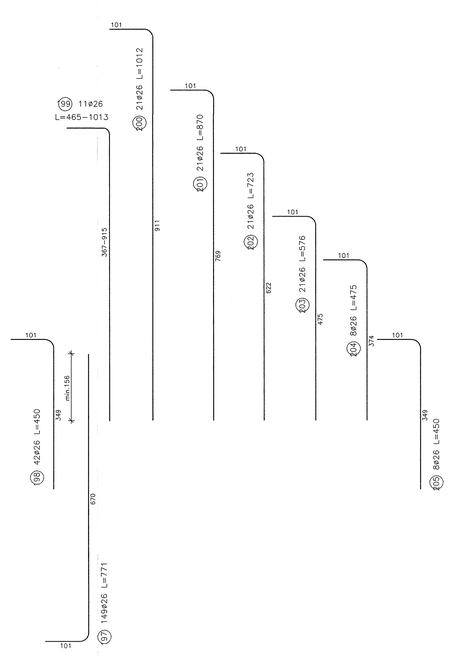
## NOTE GENERALI

– TUTTE LE MISURE SONO ESPRESSE IN CENTIMETRI
– TUTTI GLI ANGOLI SONO ESPRESSI IN GRADI DECIMALI
– DOVE NON SPECIFICATO, SI PRESCRIVONO I SEGUENTI DIAMETRI MINIMI DI PIEGATURA:
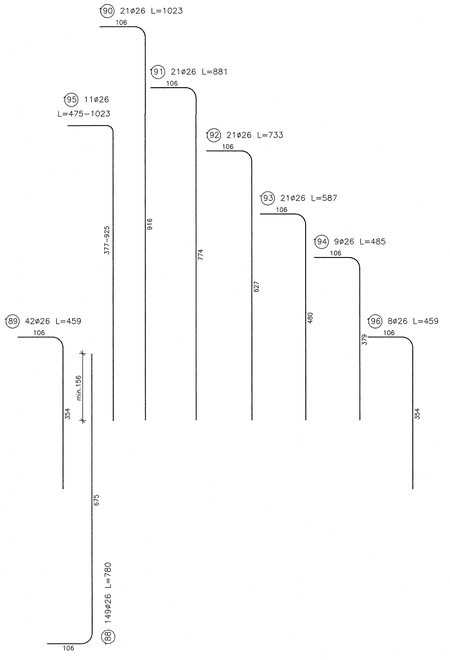
| ø BARRA | DIAMETRO MINIMO DI PIEGATURA |
|---|---|
| >16mm | 7ø |
| ≤16mm | 4ø |

– LE DIMENSIONI INDICATE PER LA SAGOMA DELLE ARMATURE SONO RIFERITE ALL'ASSE DELLA BARRA
– LE MISURE DEI SINGOLI TRATTI DI BARRA VANNO INTESE SECONDO LA SEGUENTE TABELLA:




COMMITTENTE: RFI RETE FERROVIARIA ITALIANA – GRUPPO FERROVIE DELLO STATO

ALTA SORVEGLIANZA: ITALFERR – GRUPPO FERROVIE DELLO STATO

GENERAL CONTRACTOR: Cepav due – Consorzio ENI per l' Alta Velocità

INFRASTRUTTURE FERROVIARIE STRATEGICHE DEFINITE DALLA LEGGE OBIETTIVO N. 443/01

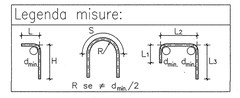LINEA A.V. /A.C. TORINO - VENEZIA  Tratta MILANO - VERONA
Lotto funzionale Brescia-Verona
PROGETTO ESECUTIVO

GA22 - GALLERIA ARTIFICIALE IC VR MERCI B.P. DA PK 1+628,179 A PK 1+943,927

ARMATURA

CONCIO 7A - TAV.4

GENERAL CONTRACTOR: Consorzio Cepav due – Il Direttore del Consorzio (Ing. J. Maranta)

DIRETTORE LAVORI: Visto per Costruzione – Data:

SCALA: 1:50

| COMMESSA | LOTTO | FASE | ENTE | TIPO DOC. | OPERA/DISCIPLINA | PROGR. | REV. |
|---|---|---|---|---|---|---|---|
| IN0R | 11 | E | E2 | BB | GA2200 | 031 | A |

| PROGETTAZIONE | | | | | |
|---|---|---|---|---|---|
| Rev. | Descrizione | Redatto | Data | Verificato | Data |
| A | EMISSIONE | Rapoli | 22/10/18 | Aiello | 22/10/18 |
| B | | | | | |
| C | | | | | |

CIG. 751447334A

Progetto cofinanziato dalla Unione Europea

CUP: F81H91000000008

File: IN0R11EE2BBGA2200031A_03.dwg

Data: 22/10/18