SEZIONE LONGITUDINALE C-C
scala 1 : 50

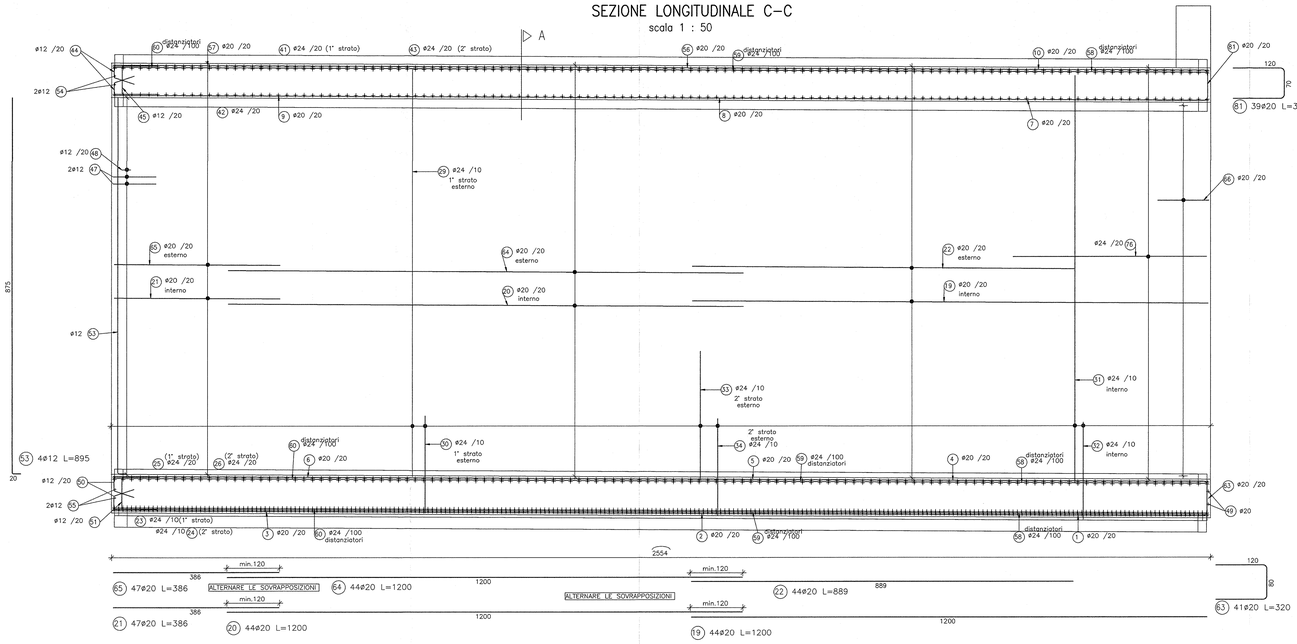

SEZIONE TESTATA 2
scala 1 : 50

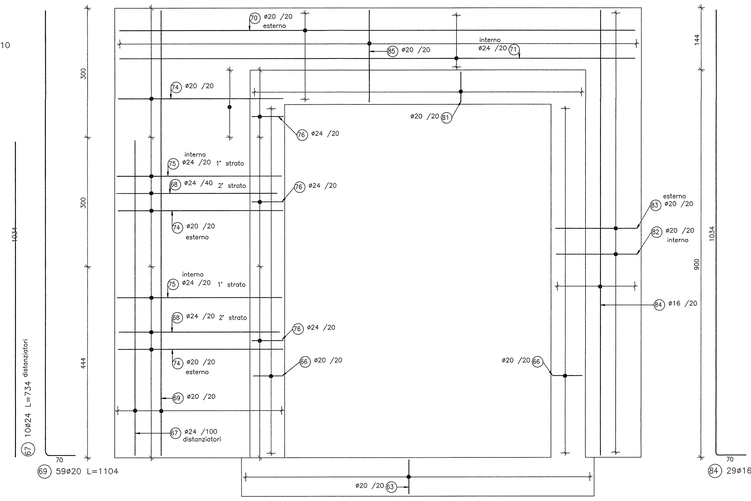

SEZIONE TRASVERSALE A-A
scala 1 : 50

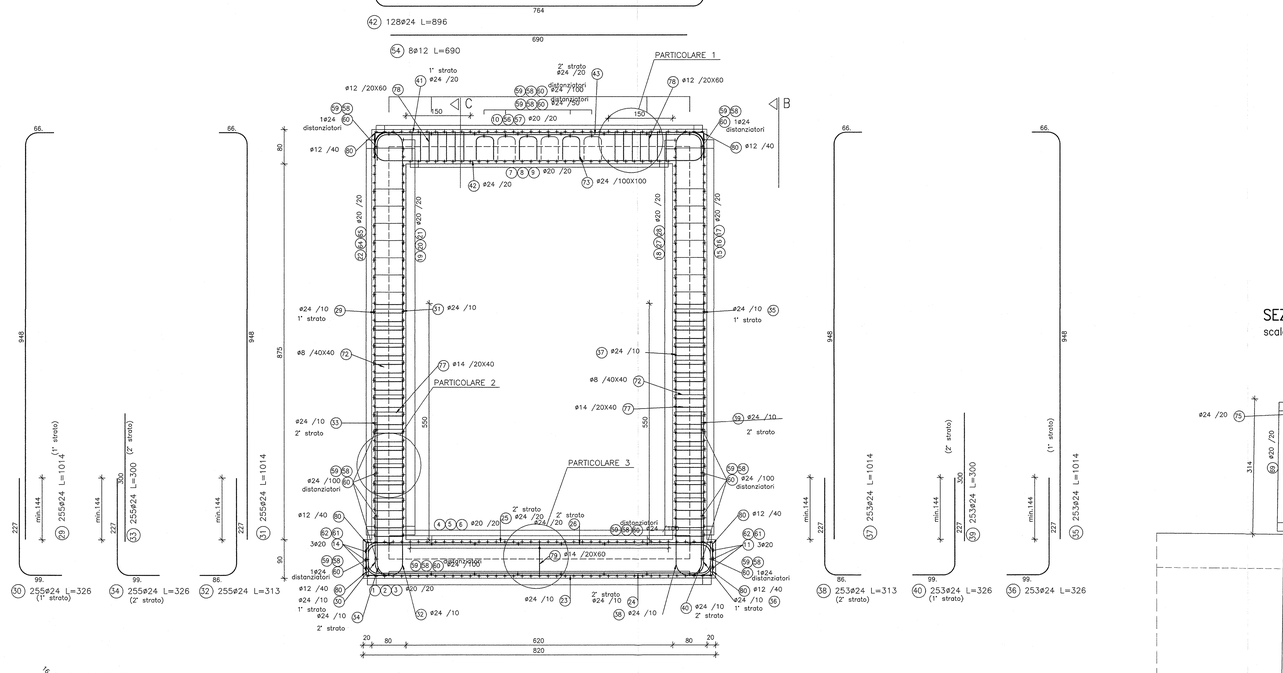

questa staffa sono state utilizzate anche per armare i muri orecchie dell'imbocco lungo 72 staffe

SEZIONE D
scala 1 : 50

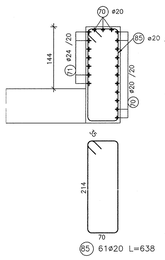

SEZIONE E
scala 1 : 50

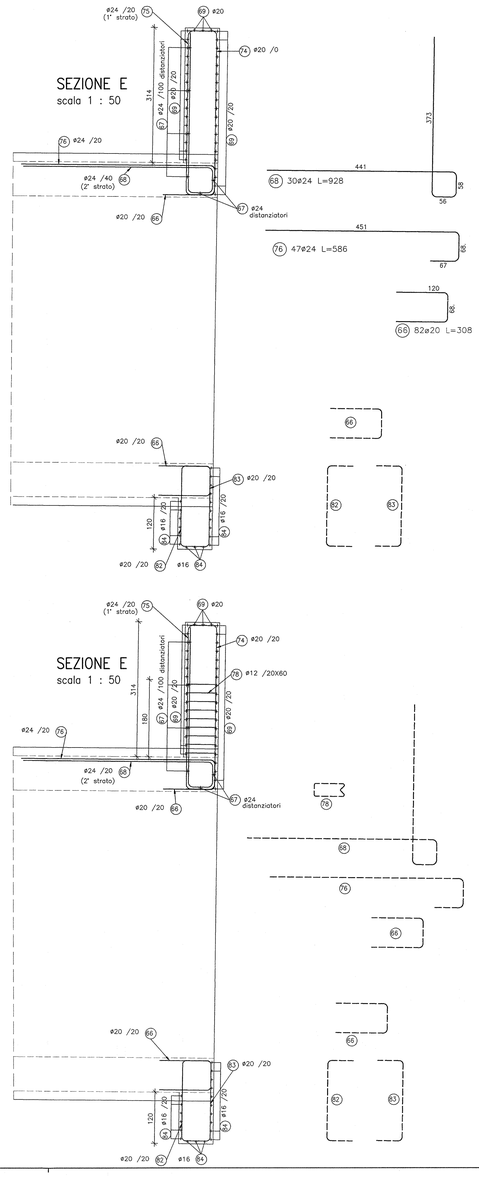

SEZIONE E
scala 1 : 50

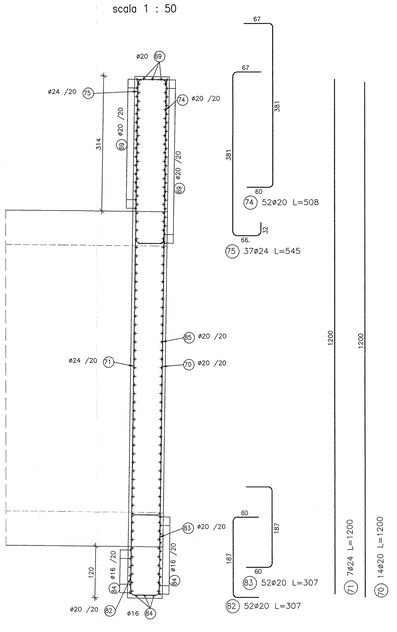

SEZIONE E
scala 1 : 50

DISEGNI DI RIFERIMENTO

DESCRIZIONE	CODICE
– GA22 – RELAZIONE TECNICA GENERALE	IN0R11EE2R0GA2200001
– GA22 – RELAZIONE DI CALCOLO CONCI 1–2–4–5–6–8–9	IN0R11EE2CLGA2200021
– GA22 – RELAZIONE DI CALCOLO CONCI 3a–3b–7a–7b	IN0R11EE2CLGA2200002
– GA22 – RELAZIONE DI CALCOLO VASCA DI SOLLEVAMENTO	IN0R11EE2CLGA2200003
– GA22 – RELAZIONE DI VERIFICA DI RESISTENZA AL FUOCO	IN0R11EE2R0GA2200003
– GA22 – RELAZIONE DI CALCOLO OPERE PROVVISIONALI	IN0R11EE2CLGA2201001
– GA22 – TABELLA MATERIALI	IN0R11EE27IGA2200001
– GA22 – PLANIMETRIA DI PROGETTO	IN0R11EE27P9GA2200001
– GA22 – PLANIMETRIA DI TRACCIAMENTO	IN0R11EE29ZGA2200001
– GA22 – PROFILO LONGITUDINALE	IN0R11EE27TGA2200001
– GA22 – SEZIONI TRASVERSALI – TAV.1	IN0R11EE29W9GA2200001
– GA22 – SEZIONI TRASVERSALI – TAV.2	IN0R11EE29W9GA2200002
– GA22 – SEZIONI TRASVERSALI – TAV.3	IN0R11EE29W9GA2200003
– GA22 – SEZIONI TIPO GALLERIA	IN0R11EE29WGA2200001
– GA22 – PIANTA E SEZIONE LONG – TAV.1	IN0R11EE29AGA2200002
– GA22 – PIANTA E SEZIONE LONG – TAV.2	IN0R11EE29AGA2200003
– GA22 – PIANTA E SEZIONE LONG – TAV.3	IN0R11EE29AGA2200004
– GA22 – PIANTA E SEZIONE LONG – TAV.4	IN0R11EE29AGA2200005
– GA22 – PIANTA E SEZIONE LONG – TAV.5	IN0R11EE29AGA2200006
– GA22 – CARPENTERIA – CONCIO 1 – PIANTA E SEZIONI	IN0R11EE28BGA2200001
– GA22 – CARPENTERIA – CONCIO 2 – PIANTA E SEZIONI	IN0R11EE28BGA2200002
– GA22 – CARPENTERIA – CONCIO 3A – PIANTA E SEZIONI – TAV.1	IN0R11EE28BGA2200003
– GA22 – CARPENTERIA – CONCIO 3A – PIANTA E SEZIONI – TAV.2	IN0R11EE28BGA2200004
– GA22 – CARPENTERIA – CONCIO 3B – PIANTA E SEZIONI – TAV.1	IN0R11EE28BGA2200005
– GA22 – CARPENTERIA – CONCIO 3B – PIANTA E SEZIONI – TAV.2	IN0R11EE28BGA2200006
– GA22 – CARPENTERIA – CONCI 3A–3B – PIANTA PREDALLES	IN0R11EE28ZGA2200001
– GA22 – CARPENTERIA – CONCIO 4 – PIANTA E SEZIONI	IN0R11EE28BGA2200007
– GA22 – CARPENTERIA – CONCIO 5 – PIANTA E SEZIONI	IN0R11EE28BGA2200008
– GA22 – CARPENTERIA – CONCIO 6 – PIANTA E SEZIONI	IN0R11EE28BGA2200009
– GA22 – CARPENTERIA – CONCIO 7A – PIANTA E SEZIONI – TAV.1	IN0R11EE28BGA2200010
– GA22 – CARPENTERIA – CONCIO 7A – PIANTA E SEZIONI – TAV.2	IN0R11EE28BGA2200011
– GA22 – CARPENTERIA – CONCIO 7B – PIANTA E SEZIONI – TAV.1	IN0R11EE28BGA2200012
– GA22 – CARPENTERIA – CONCIO 7B – PIANTA E SEZIONI – TAV.2	IN0R11EE28BGA2200013
– GA22 – CARPENTERIA – CONCI 7A–7B – PIANTA PREDALLES	IN0R11EE28ZGA2200002
– GA22 – CARPENTERIA – CONCIO 8 – PIANTA E SEZIONI	IN0R11EE28BGA2200014
– GA22 – CARPENTERIA – CONCIO 9 – PIANTA E SEZIONI	IN0R11EE28BGA2200015
– GA22 – CARPENTERIA – VASCA DI SOLLEVAMENTO LATO BRESCIA – TAV.1	IN0R11EE28BGA2200016
– GA22 – CARPENTERIA – VASCA DI SOLLEVAMENTO LATO BRESCIA – TAV.2	IN0R11EE28BGA2200017
– GA22 – CARPENTERIA – VASCA DI SOLLEVAMENTO LATO VERONA – TAV.1	IN0R11EE28BGA2200018
– GA22 – CARPENTERIA – VASCA DI SOLLEVAMENTO LATO VERONA – TAV.2	IN0R11EE28BGA2200019
– GA22 – ARMATURA – CONCIO 1 – TAV.1	IN0R11EE28BGA2200040
– GA22 – ARMATURA – CONCIO 1 – TAV.2	IN0R11EE28ZGA2200004
– GA22 – ARMATURA – CONCIO 2 – TAV.1	IN0R11EE28ZGA2200005
– GA22 – ARMATURA – CONCIO 2 – TAV.2	IN0R11EE28ZGA2200006
– GA22 – ARMATURA – CONCIO 3A – TAV.1	IN0R11EE28ZGA2200007
– GA22 – ARMATURA – CONCIO 3A – TAV.2	IN0R11EE28ZGA2200008
– GA22 – ARMATURA – CONCIO 3A – TAV.3	IN0R11EE28ZGA2200009
– GA22 – ARMATURA – CONCIO 3A – TAV.4	IN0R11EE28BGA2200023
– GA22 – ARMATURA – CONCIO 3A – TAV.5	IN0R11EE28BGA2200020
– GA22 – ARMATURA – CONCIO 3A – TAV.6	IN0R11EE28BGA2200021
– GA22 – ARMATURA – CONCIO 3A – TAV.7	IN0R11EE28BGA2200022
– GA22 – ARMATURA – CONCIO 3A – TAV.8	IN0R11EE28ZGA2200010
– GA22 – ARMATURA – CONCIO 3B – TAV.1	IN0R11EE28ZGA2200011
– GA22 – ARMATURA – CONCIO 3B – TAV.2	IN0R11EE28ZGA2200012
– GA22 – ARMATURA – CONCIO 3B – TAV.3	IN0R11EE28ZGA2200013
– GA22 – ARMATURA – CONCIO 3B – TAV.4	IN0R11EE28BGA2200027
– GA22 – ARMATURA – CONCIO 3B – TAV.5	IN0R11EE28BGA2200024
– GA22 – ARMATURA – CONCIO 3B – TAV.6	IN0R11EE28BGA2200025
– GA22 – ARMATURA – CONCIO 3B – TAV.7	IN0R11EE28ZGA2200014
– GA22 – ARMATURA – CONCIO 3B – TAV.8	IN0R11EE28BGA2200026
– GA22 – ARMATURA – CONCIO 4 – TAV.1	IN0R11EE28BGA2200015
– GA22 – ARMATURA – CONCIO 4 – TAV.2	IN0R11EE28ZGA2200016
– GA22 – ARMATURA – CONCIO 5 – TAV.1	IN0R11EE28ZGA2200017
– GA22 – ARMATURA – CONCIO 5 – TAV.2	IN0R11EE28ZGA2200018
– GA22 – ARMATURA – CONCIO 6 – TAV.1	IN0R11EE28ZGA2200019
– GA22 – ARMATURA – CONCIO 6 – TAV.2	IN0R11EE28ZGA2200020
– GA22 – ARMATURA – CONCIO 7A – TAV. 1	IN0R11EE28ZGA2200021
– GA22 – ARMATURA – CONCIO 7A – TAV. 2	IN0R11EE28ZGA2200030
– GA22 – ARMATURA – CONCIO 7A – TAV. 3	IN0R11EE28BGA2200031
– GA22 – ARMATURA – CONCIO 7A – TAV. 4	IN0R11EE28BGA2200029
– GA22 – ARMATURA – CONCIO 7A – TAV. 5	IN0R11EE28ZGA2200022
– GA22 – ARMATURA – CONCIO 7A – TAV. 6	IN0R11EE28ZGA2200023
– GA22 – ARMATURA – CONCIO 7A – TAV. 7	IN0R11EE28ZGA2200024
– GA22 – ARMATURA – CONCIO 7A – TAV. 8	IN0R11EE28BGA2200032
– GA22 – ARMATURA – CONCIO 7B – TAV. 1	IN0R11EE28BGA2200033
– GA22 – ARMATURA – CONCIO 7B – TAV. 2	IN0R11EE28BGA2200034
– GA22 – ARMATURA – CONCIO 7B – TAV. 3	IN0R11EE28BGA2200028
– GA22 – ARMATURA – CONCIO 7B – TAV. 4	IN0R11EE28ZGA2200025
– GA22 – ARMATURA – CONCIO 7B – TAV. 5	IN0R11EE28ZGA2200035
– GA22 – ARMATURA – CONCIO 7B – TAV. 6	IN0R11EE28ZGA2200026
– GA22 – ARMATURA – CONCIO 7B – TAV. 7	IN0R11EE28ZGA2200027
– GA22 – ARMATURA – CONCIO 7B – TAV. 8	IN0R11EE28ZGA2200028
– GA22 – ARMATURA – CONCIO 8 – TAV.1	IN0R11EE28ZGA2200029
– GA22 – ARMATURA – CONCIO 8 – TAV.2	IN0R11EE28ZGA2200030
– GA22 – ARMATURA – CONCIO 9 – TAV.1	IN0R11EE28ZGA2200032
– GA22 – ARMATURE VASCA DI SOLLEVAMENTO LATO BRESCIA – TAV.1	IN0R11EE28BGA2200036
– GA22 – ARMATURE VASCA DI SOLLEVAMENTO LATO BRESCIA – TAV.2	IN0R11EE28BGA2200037
– GA22 – ARMATURE VASCA DI SOLLEVAMENTO LATO BRESCIA – TAV.3	IN0R11EE28BGA2200036
– GA22 – ARMATURE VASCA DI SOLLEVAMENTO LATO VERONA – TAV.1	IN0R11EE28ZGA2200031
– GA22 – ARMATURE VASCA DI SOLLEVAMENTO LATO VERONA – TAV.2	IN0R11EE28BGA2200039
– GA22 – ARMATURE VASCA DI SOLLEVAMENTO LATO VERONA – TAV.3	IN0R11EE28BGA2200038
– GA22 – PIANTA SCAVI E OPERE PROVVISIONALI	IN0R11EE29GGA2201001
– GA22 – OPERE PROVVISIONALI – PROSPETTO E SEZIONI	IN0R11EE29ZGA2201001
– GA22 – OPERE PROVVISIONALI – ARMATURE	IN0R11EE28ZGA2201001
– GA22 – PARTICOLARI COSTRUTTIVI – TAV.1	IN0R11EE28ZGA2209001
– GA22 – PARTICOLARI COSTRUTTIVI – TAV.2	IN0R11EE28ZGA2209002
– GA22 – PARTICOLARI COSTRUTTIVI – TAV.3	IN0R11EE28ZGA2209003
– GA00 – TIPOLOGICO GALLERIE ARTIFICIALI – COLLEGAMENTI EQUIPOTENZIALI MASSE METALLICHE	IN0R11EE28WGA0009001

NOTE GENERALI

- TUTTE LE MISURE SONO ESPRESSE IN CENTIMETRI
- TUTTI GLI ANGOLI SONO ESPRESSI IN GRADI DECIMALI
- DOVE NON SPECIFICATO, SI PRESCRIVONO I SEGUENTI DIAMETRI MINIMI DI PIEGATURA:

ø BARRA	DIAMETRO MINIMO DI PIEGATURA
>16mm	7ø
≤16mm	4ø

- LE DIMENSIONI INDICATE PER LA SAGOMA DELLE ARMATURE SONO RIFERITE ALL'ASSE DELLA BARRA
- LE MISURE DEI SINGOLI TRATTI DI BARRA VANNO INTESE SECONDO LA SEGUENTE TABELLA:

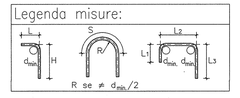

COMMITTENTE: RFI RETE FERROVIARIA ITALIANA – GRUPPO FERROVIE DELLO STATO

ALTA SORVEGLIANZA: ITALFERR – GRUPPO FERROVIE DELLO STATO

GENERAL CONTRACTOR: Cepav due – Consorzio ENI per l' Alta Velocità

INFRASTRUTTURE FERROVIARIE STRATEGICHE DEFINITE DALLA LEGGE OBIETTIVO N. 443/01

LINEA A.V. /A.C. TORINO - VENEZIA Tratta MILANO - VERONA
Lotto funzionale Brescia-Verona
PROGETTO ESECUTIVO

GA22 - GALLERIA ARTIFICIALE IC VR MERCI B.P. DA PK 1+628,179 A PK 1+943,927

ARMATURA

CONCIO 9 - TAV.1

GENERAL CONTRACTOR	DIRETTORE LAVORI	SCALA:
Consorzio Cepav due – Data:	Visto per Costruzione – Consorzio Cepav due Il Direttore dei Lavori (Ing. T. Straniti) – Data:	1:50

COMMESSA	LOTTO	FASE	ENTE	TIPO DOC.	OPERA/DISCIPLINA	PROGR.	REV.
IN0R	11	E	E2	BB	GA2200	041	A

PROGETTAZIONE

Rev.	Descrizione	Redatto	Data	Verificato	Data	Validato	Data
A	EMISSIONE	Ranca	22/10/18	Aiello	22/10/18	Tomassetti	Ottobre 2018
B							
C							

CIG. 751447334A

CUP: F81H91000000008

File: IN0R11EE2BBGA2200041A_03.dwg

Progetto cofinanziato dalla Unione Europea