SEZIONE 1–1
scala 1 : 50

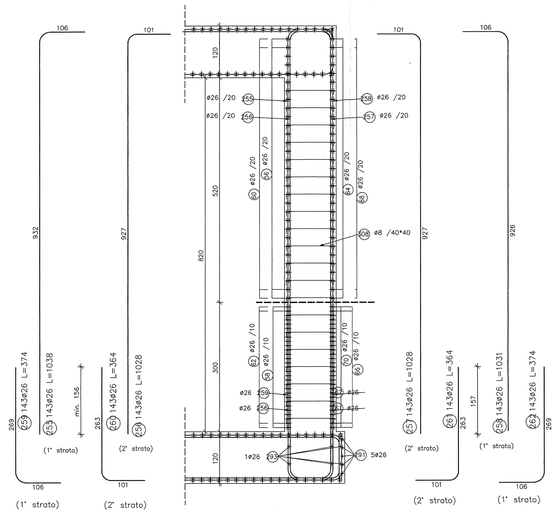

GA22 – CONCIO 3B – SEZIONE LONGITUDINALE C–C
scala 1 : 50

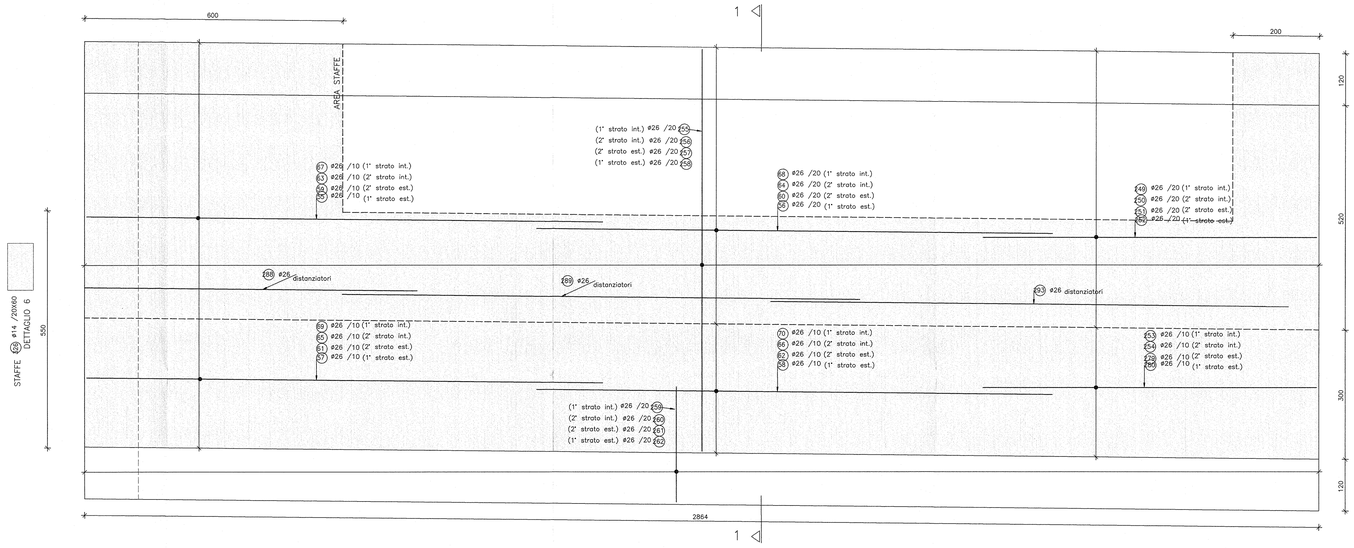

PARTICOLARE 1
STAFFE SOLAIO FONDAZIONE
scala 1 : 25

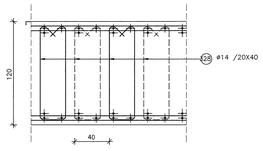

PARTICOLARE 2
STAFFE SOLAIO COPERTURA
scala 1 : 25

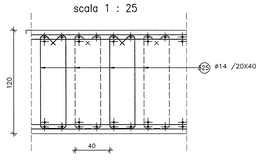

PARTICOLARE 3
STAFFE SOLAIO COPERTURA
scala 1 : 25

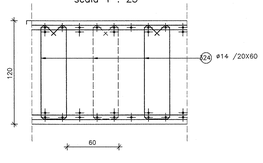

PARTICOLARE 4 STAFFE PARETE VISTA IN PIANTA
scala 1 : 25

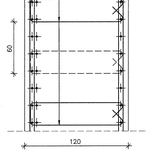

PARTICOLARE 5 STAFFE PARETE VISTA IN PIANTA
scala 1 : 25

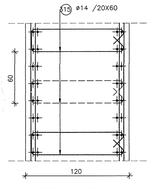

PARTICOLARE 6 STAFFE PARETE VISTA IN PIANTA
scala 1 : 25

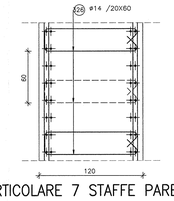

PARTICOLARE 7 STAFFE PARETE VISTA IN PIANTA
scala 1 : 25

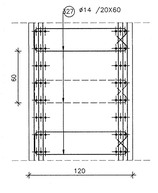

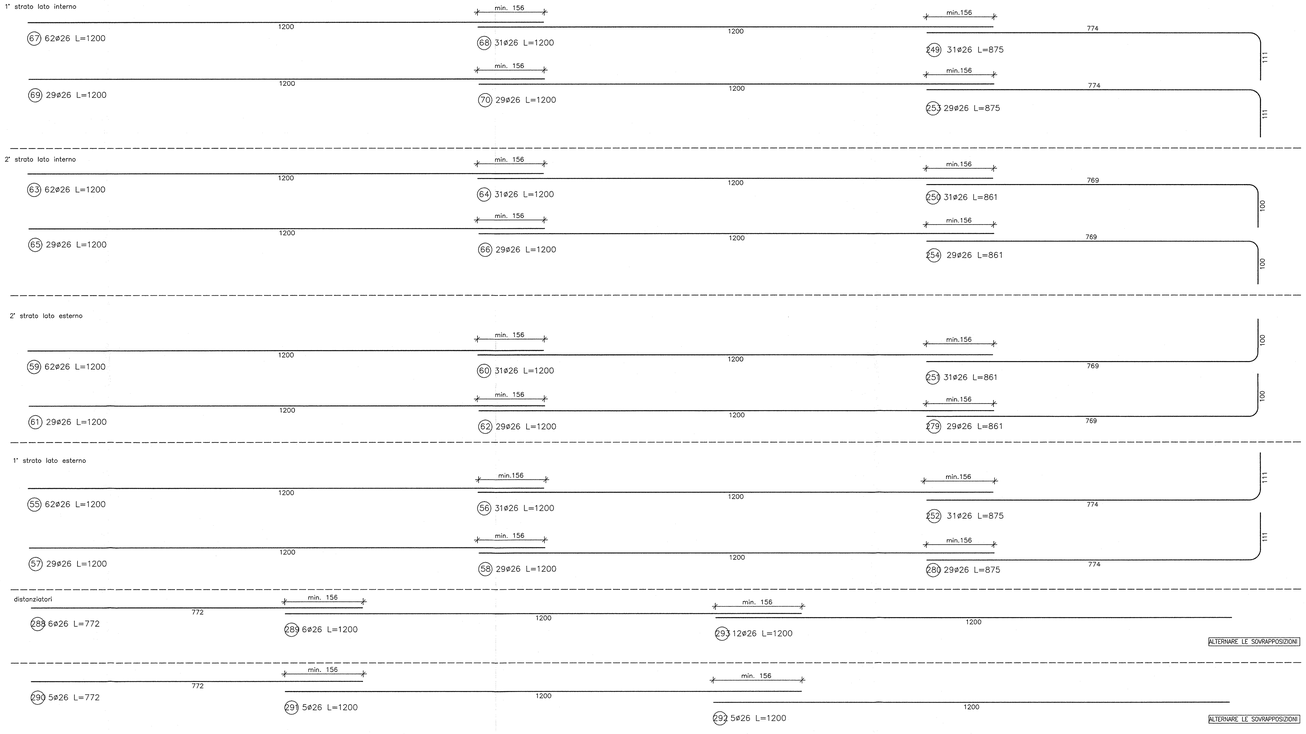

PARTICOLARE WATER–STOP PARETE
scala 1 : 25

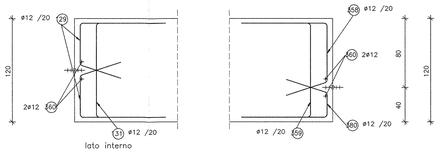

DISEGNI DI RIFERIMENTO

DESCRIZIONE	CODICE
– GA22 – RELAZIONE TECNICA GENERALE	INGR11EE39R0GA2200001
– GA22 – RELAZIONE DI CALCOLO CONCI 1–2–4–5–6–8–9	INGR11EE2CLGA2200001
– GA22 – RELAZIONE DI CALCOLO CONCI 3a–3b–7a–7b	INGR11EE2CLGA2200002
– GA22 – RELAZIONE DI CALCOLO VASCA DI SOLLEVAMENTO	INGR11EE2CLGA2200003
– GA22 – RELAZIONE DI VERIFICA DI RESISTENZA AL FUOCO	INGR11EE2P0GA2200003
– GA22 – RELAZIONE DI CALCOLO OPERE PROVVISIONALI	INGR11EE2CLGA2201001
– GA22 – TABELLA MATERIALI	INGR11EE274TGA2200001
– GA22 – PLANIMETRIA DI PROGETTO	INGR11EE2P9GA2200001
– GA22 – PLANIMETRIA DI TRACCIAMENTO	INGR11EE2P9GA2200001
– GA22 – PROFILO LONGITUDINALE	INGR11EE2F7GA2200001
– GA22 – SEZIONI TRASVERSALI – TAV.1	INGR11EE2W9GA2200001
– GA22 – SEZIONI TRASVERSALI – TAV.2	INGR11EE2W9GA2200002
– GA22 – SEZIONI TRASVERSALI – TAV.3	INGR11EE2W9GA2200003
– GA22 – SEZIONI TIPO GALLERIA	INGR11EE2WBGA2200001
– GA22 – PIANTA E SEZIONE LONG – TAV.1	INGR11EE2PAGA2200002
– GA22 – PIANTA E SEZIONE LONG – TAV.2	INGR11EE2PAGA2200003
– GA22 – PIANTA E SEZIONE LONG – TAV.3	INGR11EE2PAGA2200004
– GA22 – PIANTA E SEZIONE LONG – TAV.4	INGR11EE2PAGA2200005
– GA22 – PIANTA E SEZIONE LONG – TAV.5	INGR11EE2PAGA2200006
– GA22 – CARPENTERIA – CONCIO 1 – PIANTA E SEZIONI	INGR11EE28BGA2200001
– GA22 – CARPENTERIA – CONCIO 2 – PIANTA E SEZIONI	INGR11EE28BGA2200002
– GA22 – CARPENTERIA – CONCIO 3A – PIANTA E SEZIONI – TAV 1	INGR11EE28BGA2200003
– GA22 – CARPENTERIA – CONCIO 3A – PIANTA E SEZIONI – TAV 2	INGR11EE28BGA2200004
– GA22 – CARPENTERIA – CONCIO 3B – PIANTA E SEZIONI – TAV 1	INGR11EE28BGA2200005
– GA22 – CARPENTERIA – CONCIO 3B – PIANTA E SEZIONI – TAV 2	INGR11EE28BGA2200006
– GA22 – CARPENTERIA – CONCI 3A–3B – PIANTA PREDIALLES	INGR11EE28BGA2200001
– GA22 – CARPENTERIA – CONCIO 4 – PIANTA E SEZIONI	INGR11EE28BGA2200007
– GA22 – CARPENTERIA – CONCIO 5 – PIANTA E SEZIONI	INGR11EE28BGA2200008
– GA22 – CARPENTERIA – CONCIO 6 – PIANTA E SEZIONI	INGR11EE28BGA2200009
– GA22 – CARPENTERIA – CONCIO 7A – PIANTA E SEZIONI – TAV 1	INGR11EE28BGA2200010
– GA22 – CARPENTERIA – CONCIO 7A – PIANTA E SEZIONI – TAV 2	INGR11EE28BGA2200011
– GA22 – CARPENTERIA – CONCIO 7B – PIANTA E SEZIONI – TAV 1	INGR11EE28BGA2200012
– GA22 – CARPENTERIA – CONCIO 7B – PIANTA E SEZIONI – TAV 2	INGR11EE28BGA2200013
– GA22 – CARPENTERIA – CONCI 7A–7B – PIANTA PREDIALLES	INGR11EE28BGA2200002
– GA22 – CARPENTERIA – CONCIO 8 – PIANTA E SEZIONI	INGR11EE28BGA2200014
– GA22 – CARPENTERIA – CONCIO 9 – PIANTA E SEZIONI	INGR11EE28BGA2200015
– GA22 – CARPENTERIA – VASCA DI SOLLEVAMENTO LATO BRESCIA – TAV.1	INGR11EE28BGA2200016
– GA22 – CARPENTERIA – VASCA DI SOLLEVAMENTO LATO BRESCIA – TAV.2	INGR11EE28BGA2200017
– GA22 – CARPENTERIA – VASCA DI SOLLEVAMENTO LATO VERONA – TAV.1	INGR11EE28BGA2200018
– GA22 – CARPENTERIA – VASCA DI SOLLEVAMENTO LATO VERONA – TAV.2	INGR11EE28BGA2200019
– GA22 – ARMATURA – CONCIO 1 – TAV.1	INGR11EE28BGA2200040
– GA22 – ARMATURA – CONCIO 1 – TAV.2	INGR11EE282GA2200004
– GA22 – ARMATURA – CONCIO 2 – TAV.1	INGR11EE282GA2200005
– GA22 – ARMATURA – CONCIO 2 – TAV.2	INGR11EE282GA2200006
– GA22 – ARMATURA – CONCIO 3A – TAV.1	INGR11EE282GA2200007
– GA22 – ARMATURA – CONCIO 3A – TAV.2	INGR11EE282GA2200008
– GA22 – ARMATURA – CONCIO 3A – TAV.3	INGR11EE282GA2200009
– GA22 – ARMATURA – CONCIO 3A – TAV.4	INGR11EE28BGA2200023
– GA22 – ARMATURA – CONCIO 3A – TAV.5	INGR11EE28BGA2200020
– GA22 – ARMATURA – CONCIO 3A – TAV.6	INGR11EE28BGA2200021
– GA22 – ARMATURA – CONCIO 3A – TAV.7	INGR11EE28BGA2200022
– GA22 – ARMATURA – CONCIO 3A – TAV.8	INGR11EE282GA2200010
– GA22 – ARMATURA – CONCIO 3B – TAV.1	INGR11EE282GA2200011
– GA22 – ARMATURA – CONCIO 3B – TAV.2	INGR11EE282GA2200012
– GA22 – ARMATURA – CONCIO 3B – TAV.3	INGR11EE282GA2200014
– GA22 – ARMATURA – CONCIO 3B – TAV.4	INGR11EE28BGA2200027
– GA22 – ARMATURA – CONCIO 3B – TAV.5	INGR11EE28BGA2200024
– GA22 – ARMATURA – CONCIO 3B – TAV.6	INGR11EE28BGA2200025
– GA22 – ARMATURA – CONCIO 3B – TAV.8	INGR11EE28BGA2200026
– GA22 – ARMATURA – CONCIO 4 – TAV.1	INGR11EE282GA2200015
– GA22 – ARMATURA – CONCIO 4 – TAV.2	INGR11EE282GA2200016
– GA22 – ARMATURA – CONCIO 5 – TAV.1	INGR11EE282GA2200017
– GA22 – ARMATURA – CONCIO 5 – TAV.2	INGR11EE282GA2200018
– GA22 – ARMATURA – CONCIO 6 – TAV.1	INGR11EE282GA2200019
– GA22 – ARMATURA – CONCIO 6 – TAV.2	INGR11EE282GA2200020
– GA22 – ARMATURA – CONCIO 7A – TAV. 1	INGR11EE28BGA2200028
– GA22 – ARMATURA – CONCIO 7A – TAV. 2	INGR11EE28BGA2200021
– GA22 – ARMATURA – CONCIO 7A – TAV. 3	INGR11EE28BGA2200030
– GA22 – ARMATURA – CONCIO 7A – TAV. 4	INGR11EE28BGA2200031
– GA22 – ARMATURA – CONCIO 7A – TAV. 5	INGR11EE28BGA2200029
– GA22 – ARMATURA – CONCIO 7A – TAV. 6	INGR11EE282GA2200022
– GA22 – ARMATURA – CONCIO 7A – TAV. 7	INGR11EE282GA2200023
– GA22 – ARMATURA – CONCIO 7A – TAV. 8	INGR11EE282GA2200024
– GA22 – ARMATURA – CONCIO 7B – TAV. 1	INGR11EE282GA2200032
– GA22 – ARMATURA – CONCIO 7B – TAV. 2	INGR11EE28BGA2200033
– GA22 – ARMATURA – CONCIO 7B – TAV. 3	INGR11EE28BGA2200034
– GA22 – ARMATURA – CONCIO 7B – TAV. 4	INGR11EE282GA2200026
– GA22 – ARMATURA – CONCIO 7B – TAV. 5	INGR11EE282GA2200025
– GA22 – ARMATURA – CONCIO 7B – TAV. 6	INGR11EE28BGA2200035
– GA22 – ARMATURA – CONCIO 7B – TAV. 7	INGR11EE282GA2200027
– GA22 – ARMATURA – CONCIO 7B – TAV. 8	INGR11EE282GA2200028
– GA22 – ARMATURA – CONCIO 8 – TAV.1	INGR11EE282GA2200029
– GA22 – ARMATURA – CONCIO 8 – TAV.2	INGR11EE282GA2200030
– GA22 – ARMATURA – CONCIO 9 – TAV.1	INGR11EE282GA2200041
– GA22 – ARMATURA – CONCIO 9 – TAV.2	INGR11EE282GA2200032
– GA22 – ARMATURE VASCA DI SOLLEVAMENTO LATO BRESCIA – TAV.1	INGR11EE282GA2200033
– GA22 – ARMATURE VASCA DI SOLLEVAMENTO LATO BRESCIA – TAV.2	INGR11EE28BGA2200037
– GA22 – ARMATURE VASCA DI SOLLEVAMENTO LATO BRESCIA – TAV.3	INGR11EE28BGA2200036
– GA22 – ARMATURE VASCA DI SOLLEVAMENTO LATO VERONA – TAV.1	INGR11EE282GA2200031
– GA22 – ARMATURE VASCA DI SOLLEVAMENTO LATO VERONA – TAV.2	INGR11EE28BGA2200039
– GA22 – ARMATURE VASCA DI SOLLEVAMENTO LATO VERONA – TAV.3	INGR11EE28BGA2200038
– GA22 – PIANTA SCAVI E OPERE PROVVISIONALI	INGR11EE2P9GA2201001
– GA22 – OPERE PROVVISIONALI – PROSPETTO E SEZIONI	INGR11EE2P7GA2201001
– GA22 – OPERE PROVVISIONALI – ARMATURE	INGR11EE282GA2201001
– GA22 – PARTICOLARI COSTRUTTIVI – TAV.1	INGR11EE282GA2209001
– GA22 – PARTICOLARI COSTRUTTIVI – TAV.2	INGR11EE282GA2209002
– GA22 – PARTICOLARI COSTRUTTIVI – TAV.3	INGR11EE282GA2209003
– GA00 – TIPOLOGICO GALLERIE ARTIFICIALI – COLLEGAMENTI EQUIPOTENZIALI MASSE METALLICHE	INGR11EE39GA0009001

NOTE GENERALI

– TUTTE LE MISURE SONO ESPRESSE IN CENTIMETRI
– TUTTI GLI ANGOLI SONO ESPRESSI IN GRADI DECIMALI
– DOVE NON SPECIFICATO, SI PRESCRIVONO I SEGUENTI DIAMETRI MINIMI DI PIEGATURA:

ø BARRA	DIAMETRO MINIMO DI PIEGATURA
>16mm	7ø
≤16mm	4ø

– LE DIMENSIONI INDICATE PER LA SAGOMA DELLE ARMATURE SONO RIFERITE ALL'ASSE DELLA BARRA
– LE MISURE DEI SINGOLI TRATTI DI BARRA VANNO INTESE SECONDO LA SEGUENTE TABELLA:

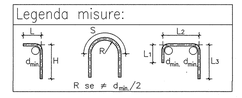

COMMITTENTE: RFI RETE FERROVIARIA ITALIANA – GRUPPO FERROVIE DELLO STATO

ALTA SORVEGLIANZA: ITALFERR – GRUPPO FERROVIE DELLO STATO

GENERAL CONTRACTOR: Cepav due – Consorzio ENI per l' Alta Velocità

INFRASTRUTTURE FERROVIARIE STRATEGICHE DEFINITE DALLA LEGGE OBIETTIVO N. 443/01

LINEA A.V. /A.C. TORINO - VENEZIA Tratta MILANO - VERONA
Lotto funzionale Brescia-Verona
PROGETTO ESECUTIVO

GA22 - GALLERIA ARTIFICIALE IC VR MERCI B.P. DA PK 1+628,179 A PK 1+943,927

ARMATURA

CONCIO 3B - TAV.7

GENERAL CONTRACTOR: Consorzio Cepav due – Il Direttore del Consorzio (Ing. T. Toniolo) – Data:

DIRETTORE LAVORI: Valido per Costruzione – Data:

SCALA: VARIE

COMMESSA	LOTTO	FASE	ENTE	TIPO DOC.	OPERA/DISCIPLINA	PROGR.	REV.
INOR	11	E	E2	BZ	GA2200	013	A

PROGETTAZIONE

Rev.	Descrizione	Redatto	Data	Verificato	Data	Approvato	Data
A	EMISSIONE	Ronca	22/10/18	Aiello	22/10/18	Bellomo	22/10/18
B							
C							

PROGETTISTA: Dott. Ing. Mario Bellomo – Ordine degli Ingegneri della Provincia di Milano n. 20407 – Sezione A

CIG. 751447334A

File: INOR11EE2BZGA2200013A_03.dwg

Progetto cofinanziato dalla Unione Europea

CUP: F81H91000000008