GA22 – CONCIO 7A PIANTA COPERTURA ARMATURA LONGITUDINALE

scala 1 : 50

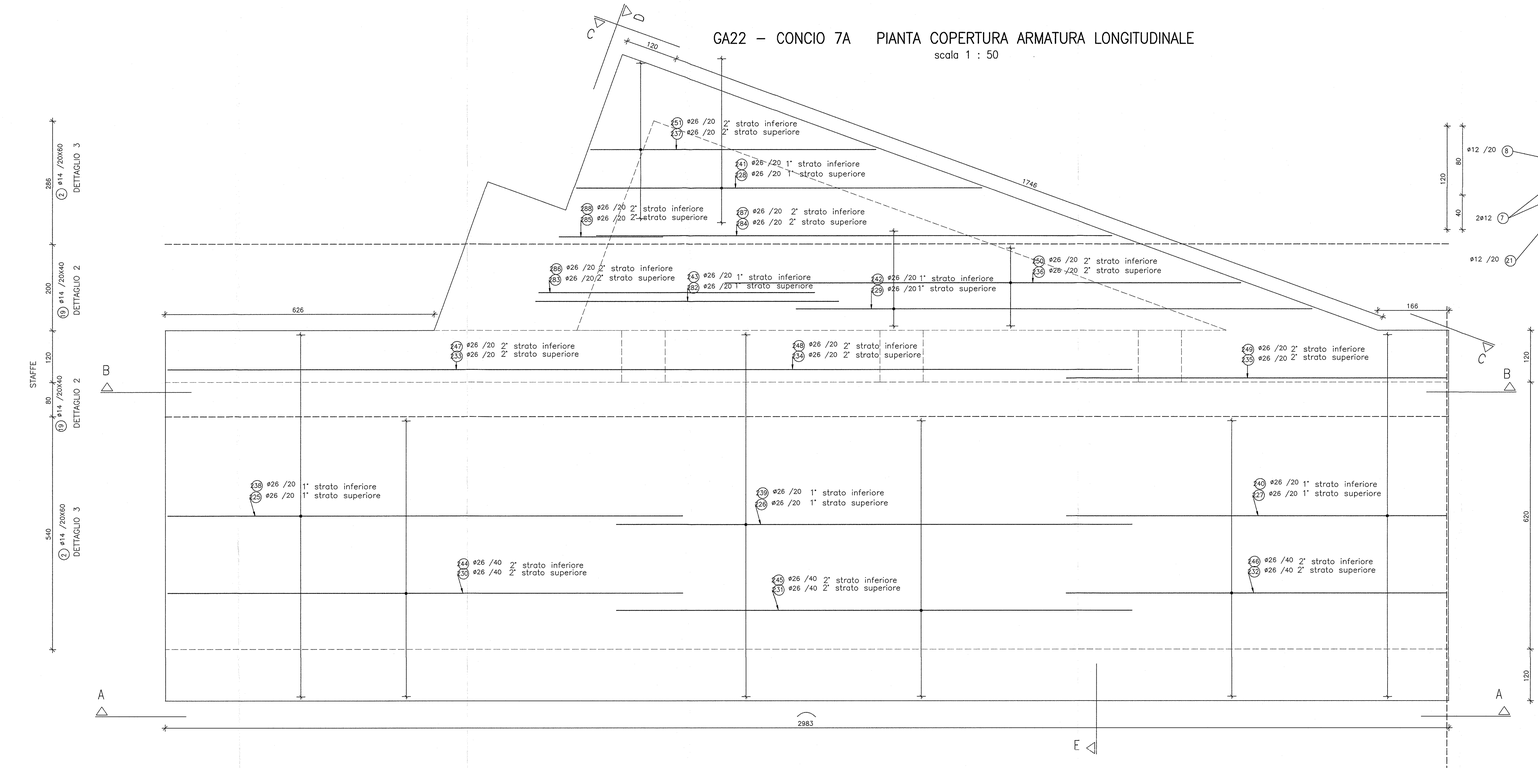

PARTICOLARE WATER–STOP COPERTURA

scala 1 : 25

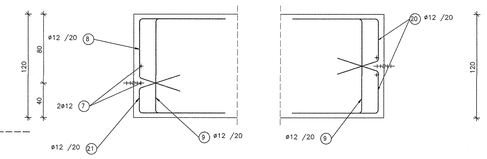

1° strato lato superiore

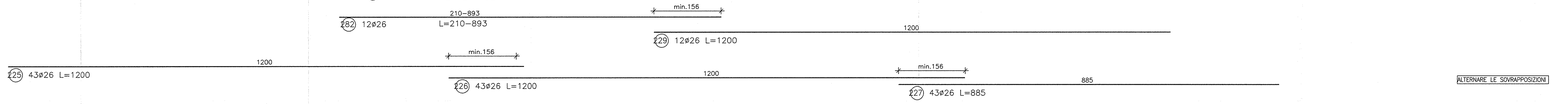

2° strato lato superiore

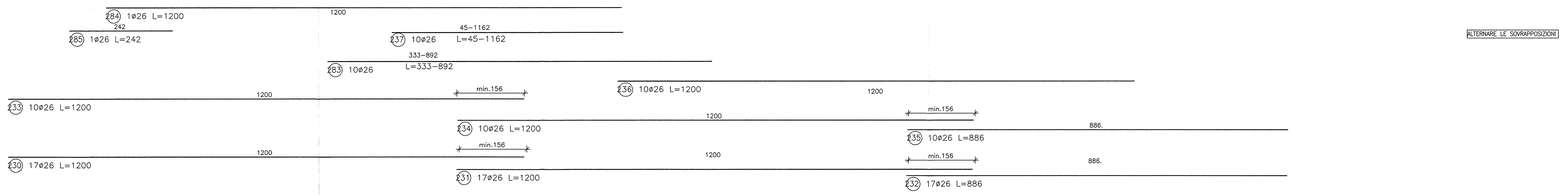

2° strato lato inferiore

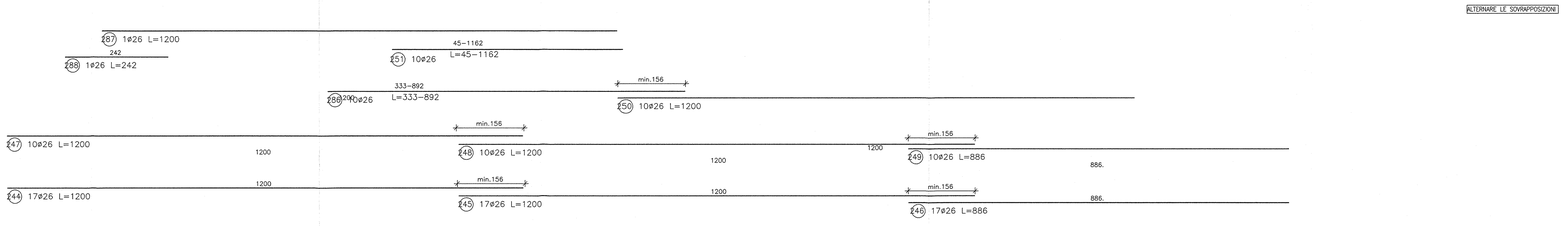

1° strato lato inferiore

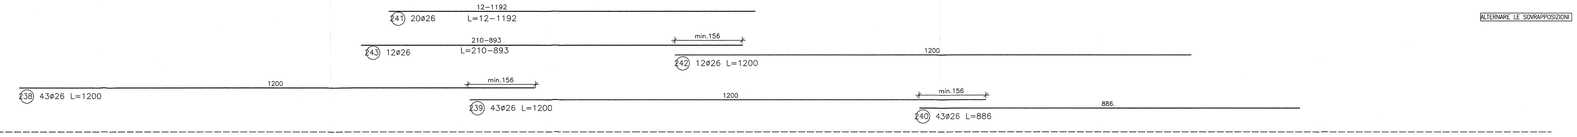

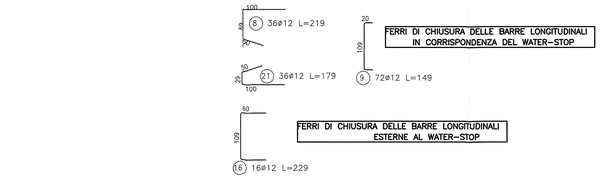

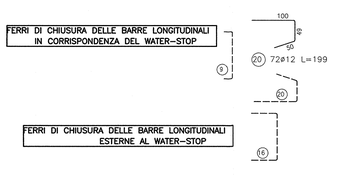

DISEGNI DI RIFERIMENTO

DESCRIZIONE	CODICE
– GA22 – RELAZIONE TECNICA GENERALE	IN0R11EE2R0GA2200001
– GA22 – RELAZIONE DI CALCOLO CONCI 1–2–4–5–6–8–9	IN0R11EE2CLGA2200001
– GA22 – RELAZIONE DI CALCOLO CONCI 3a–3b–7a–7b	IN0R11EE2CLGA2200002
– GA22 – RELAZIONE DI CALCOLO VASCA DI SOLLEVAMENTO	IN0R11EE2CLGA2200003
– GA22 – RELAZIONE DI VERIFICA DI RESISTENZA AL FUOCO	IN0R11EE2R0GA2200003
– GA22 – RELAZIONE DI CALCOLO OPERE PROVVISIONALI	IN0R11EE2CLGA2201001
– GA22 – TABELLA MATERIALI	IN0R11EE24TGA2200001
– GA22 – PLANIMETRIA DI PROGETTO	IN0R11EE2P8GA2200001
– GA22 – PLANIMETRIA DI TRACCIAMENTO	IN0R11EE2P9GA2200001
– GA22 – PROFILO LONGITUDINALE	IN0R11EE2PTGA2200001
– GA22 – SEZIONI TRASVERSALI – TAV.1	IN0R11EE2W9GA2200001
– GA22 – SEZIONI TRASVERSALI – TAV.2	IN0R11EE2W9GA2200002
– GA22 – SEZIONI TRASVERSALI – TAV.3	IN0R11EE2W9GA2200003
– GA22 – SEZIONI TIPO GALLERIA	IN0R11EE2WSGA2200001
– GA22 – PIANTA E SEZIONE LONG – TAV.1	IN0R11EE2P9AGA2200002
– GA22 – PIANTA E SEZIONE LONG – TAV.2	IN0R11EE2P9AGA2200003
– GA22 – PIANTA E SEZIONE LONG – TAV.3	IN0R11EE2P9AGA2200004
– GA22 – PIANTA E SEZIONE LONG – TAV.4	IN0R11EE2P9AGA2200005
– GA22 – PIANTA E SEZIONE LONG – TAV.5	IN0R11EE2P9AGA2200006
– GA22 – CARPENTERIA – CONCIO 1 – PIANTA E SEZIONI	IN0R11EE2BBGA2200001
– GA22 – CARPENTERIA – CONCIO 2 – PIANTA E SEZIONI	IN0R11EE2BBGA2200002
– GA22 – CARPENTERIA – CONCIO 3A – PIANTA E SEZIONI – TAV.1	IN0R11EE2BBGA2200003
– GA22 – CARPENTERIA – CONCIO 3A – PIANTA E SEZIONI – TAV.2	IN0R11EE2BBGA2200004
– GA22 – CARPENTERIA – CONCIO 3B – PIANTA E SEZIONI – TAV.1	IN0R11EE2BBGA2200005
– GA22 – CARPENTERIA – CONCIO 3B – PIANTA E SEZIONI – TAV.2	IN0R11EE2BBGA2200006
– GA22 – CARPENTERIA – CONCI 3A–3B – PIANTA PREDALLES	IN0R11EE2BBGA2200007
– GA22 – CARPENTERIA – CONCIO 4 – PIANTA E SEZIONI	IN0R11EE2BBGA2200008
– GA22 – CARPENTERIA – CONCIO 5 – PIANTA E SEZIONI	IN0R11EE2BBGA2200009
– GA22 – CARPENTERIA – CONCIO 6 – PIANTA E SEZIONI	IN0R11EE2BBGA2200010
– GA22 – CARPENTERIA – CONCIO 7A – PIANTA E SEZIONI – TAV.1	IN0R11EE2BBGA2200011
– GA22 – CARPENTERIA – CONCIO 7A – PIANTA E SEZIONI – TAV.2	IN0R11EE2BBGA2200012
– GA22 – CARPENTERIA – CONCIO 7B – PIANTA E SEZIONI – TAV.1	IN0R11EE2BBGA2200013
– GA22 – CARPENTERIA – CONCIO 7B – PIANTA E SEZIONI – TAV.2	IN0R11EE2BBGA2200014
– GA22 – CARPENTERIA – CONCI 7A–7B – PIANTA PREDALLES	IN0R11EE2BZGA2200002
– GA22 – CARPENTERIA – CONCIO 8 – PIANTA E SEZIONI	IN0R11EE2BBGA2200015
– GA22 – CARPENTERIA – CONCIO 9 – PIANTA E SEZIONI	IN0R11EE2BBGA2200016
– GA22 – CARPENTERIA – VASCA DI SOLLEVAMENTO LATO BRESCIA – TAV.1	IN0R11EE2BBGA2200017
– GA22 – CARPENTERIA – VASCA DI SOLLEVAMENTO LATO BRESCIA – TAV.2	IN0R11EE2BBGA2200018
– GA22 – CARPENTERIA – VASCA DI SOLLEVAMENTO LATO VERONA – TAV.1	IN0R11EE2BBGA2200019
– GA22 – CARPENTERIA – VASCA DI SOLLEVAMENTO LATO VERONA – TAV.2	IN0R11EE2BBGA2200020
– GA22 – ARMATURA – CONCIO 1 – TAV.1	IN0R11EE2BZGA2200004
– GA22 – ARMATURA – CONCIO 1 – TAV.2	IN0R11EE2BZGA2200005
– GA22 – ARMATURA – CONCIO 2 – TAV.1	IN0R11EE2BZGA2200006
– GA22 – ARMATURA – CONCIO 2 – TAV.2	IN0R11EE2BZGA2200007
– GA22 – ARMATURA – CONCIO 3A – TAV.1	IN0R11EE2BZGA2200008
– GA22 – ARMATURA – CONCIO 3A – TAV.2	IN0R11EE2BZGA2200009
– GA22 – ARMATURA – CONCIO 3A – TAV.3	IN0R11EE2BBGA2200023
– GA22 – ARMATURA – CONCIO 3A – TAV.4	IN0R11EE2BBGA2200020
– GA22 – ARMATURA – CONCIO 3A – TAV.5	IN0R11EE2BBGA2200021
– GA22 – ARMATURA – CONCIO 3A – TAV.6	IN0R11EE2BBGA2200022
– GA22 – ARMATURA – CONCIO 3A – TAV.7	IN0R11EE2BZGA2200010
– GA22 – ARMATURA – CONCIO 3A – TAV.8	IN0R11EE2BZGA2200011
– GA22 – ARMATURA – CONCIO 3B – TAV.1	IN0R11EE2BZGA2200012
– GA22 – ARMATURA – CONCIO 3B – TAV.2	IN0R11EE2BZGA2200014
– GA22 – ARMATURA – CONCIO 3B – TAV.3	IN0R11EE2BBGA2200027
– GA22 – ARMATURA – CONCIO 3B – TAV.4	IN0R11EE2BBGA2200024
– GA22 – ARMATURA – CONCIO 3B – TAV.5	IN0R11EE2BBGA2200025
– GA22 – ARMATURA – CONCIO 3B – TAV.6	IN0R11EE2BZGA2200013
– GA22 – ARMATURA – CONCIO 3B – TAV.7	IN0R11EE2BBGA2200026
– GA22 – ARMATURA – CONCIO 3B – TAV.8	IN0R11EE2BZGA2200015
– GA22 – ARMATURA – CONCIO 4 – TAV.1	IN0R11EE2BZGA2200016
– GA22 – ARMATURA – CONCIO 4 – TAV.2	IN0R11EE2BZGA2200017
– GA22 – ARMATURA – CONCIO 5 – TAV.1	IN0R11EE2BZGA2200018
– GA22 – ARMATURA – CONCIO 5 – TAV.2	IN0R11EE2BZGA2200019
– GA22 – ARMATURA – CONCIO 6 – TAV.1	IN0R11EE2BZGA2200020
– GA22 – ARMATURA – CONCIO 6 – TAV.2	IN0R11EE2BBGA2200028
– GA22 – ARMATURA – CONCIO 7A – TAV. 1	IN0R11EE2BBGA2200030
– GA22 – ARMATURA – CONCIO 7A – TAV. 3	IN0R11EE2BZGA2200031
– GA22 – ARMATURA – CONCIO 7A – TAV. 4	IN0R11EE2BBGA2200029
– GA22 – ARMATURA – CONCIO 7A – TAV. 5	IN0R11EE2BZGA2200022
– GA22 – ARMATURA – CONCIO 7A – TAV. 6	IN0R11EE2BZGA2200023
– GA22 – ARMATURA – CONCIO 7A – TAV. 7	IN0R11EE2BZGA2200024
– GA22 – ARMATURA – CONCIO 7A – TAV. 8	IN0R11EE2BBGA2200032
– GA22 – ARMATURA – CONCIO 7B – TAV. 1	IN0R11EE2BBGA2200033
– GA22 – ARMATURA – CONCIO 7B – TAV. 2	IN0R11EE2BBGA2200034
– GA22 – ARMATURA – CONCIO 7B – TAV. 3	IN0R11EE2BZGA2200026
– GA22 – ARMATURA – CONCIO 7B – TAV. 4	IN0R11EE2BZGA2200027
– GA22 – ARMATURA – CONCIO 7B – TAV. 5	IN0R11EE2BZGA2200028
– GA22 – ARMATURA – CONCIO 7B – TAV. 6	IN0R11EE2BBGA2200035
– GA22 – ARMATURA – CONCIO 7B – TAV. 7	IN0R11EE2BZGA2200027
– GA22 – ARMATURA – CONCIO 7B – TAV. 8	IN0R11EE2BZGA2200028
– GA22 – ARMATURA – CONCIO 8 – TAV.1	IN0R11EE2BZGA2200029
– GA22 – ARMATURA – CONCIO 8 – TAV.2	IN0R11EE2BZGA2200030
– GA22 – ARMATURA – CONCIO 9 – TAV.1	IN0R11EE2BZGA2200041
– GA22 – ARMATURA – CONCIO 9 – TAV.2	IN0R11EE2BZGA2200032
– GA22 – ARMATURE VASCA DI SOLLEVAMENTO LATO BRESCIA – TAV.1	IN0R11EE2BZGA2200033
– GA22 – ARMATURE VASCA DI SOLLEVAMENTO LATO BRESCIA – TAV.2	IN0R11EE2BBGA2200037
– GA22 – ARMATURE VASCA DI SOLLEVAMENTO LATO BRESCIA – TAV.3	IN0R11EE2BBGA2200036
– GA22 – ARMATURE VASCA DI SOLLEVAMENTO LATO VERONA – TAV.1	IN0R11EE2BZGA2200031
– GA22 – ARMATURE VASCA DI SOLLEVAMENTO LATO VERONA – TAV.2	IN0R11EE2BBGA2200039
– GA22 – ARMATURE VASCA DI SOLLEVAMENTO LATO VERONA – TAV.3	IN0R11EE2BBGA2200038
– GA22 – PIANTA SCAVI E OPERE PROVVISIONALI	IN0R11EE2P9GA2201001
– GA22 – OPERE PROVVISIONALI – PROSPETTO E SEZIONI	IN0R11EE2P2GA2201001
– GA22 – OPERE PROVVISIONALI – ARMATURE	IN0R11EE2BBGA2201001
– GA22 – PARTICOLARI COSTRUTTIVI – TAV.1	IN0R11EE2BZGA2209001
– GA22 – PARTICOLARI COSTRUTTIVI – TAV.2	IN0R11EE2BZGA2209002
– GA22 – PARTICOLARI COSTRUTTIVI – TAV.3	IN0R11EE2BZGA2209003
– GA00 – TIPOLOGICO GALLERIE ARTIFICIALI – COLLEGAMENTI EQUIPOTENZIALI MASSE METALLICHE	IN0R11EE2BVGA0009001

NOTE GENERALI

– TUTTE LE MISURE SONO ESPRESSE IN CENTIMETRI
– TUTTI GLI ANGOLI SONO ESPRESSI IN GRADI DECIMALI
– DOVE NON SPECIFICATO, SI PRESCRIVONO I SEGUENTI DIAMETRI MINIMI DI PIEGATURA:

ø BARRA	DIAMETRO MINIMO DI PIEGATURA
>16mm	7ø
≤16mm	4ø

– LE DIMENSIONI INDICATE PER LA SAGOMA DELLE ARMATURE SONO RIFERITE ALL'ASSE DELLA BARRA
– LE MISURE DEI SINGOLI TRATTI DI BARRA VANNO INTESE SECONDO LA SEGUENTE TABELLA:

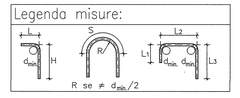

COMMITTENTE: RFI RETE FERROVIARIA ITALIANA – GRUPPO FERROVIE DELLO STATO

ALTA SORVEGLIANZA: ITALFERR – GRUPPO FERROVIE DELLO STATO

GENERAL CONTRACTOR: Cepav due – Consorzio ENI per l' Alta Velocità

INFRASTRUTTURE FERROVIARIE STRATEGICHE DEFINITE DALLA LEGGE OBIETTIVO N. 443/01

LINEA A.V. /A.C. TORINO - VENEZIA Tratta MILANO - VERONA
Lotto funzionale Brescia-Verona
PROGETTO ESECUTIVO

GA22 - GALLERIA ARTIFICIALE IC VR MERCI B.P. DA PK 1+628,179 A PK 1+943,927
ARMATURA
CONCIO 7A - TAV.6

GENERAL CONTRACTOR	DIRETTORE LAVORI	SCALA:
Consorzio Cepav due – Data:	Visto per Costruzione – Consorzio Cepav due, Il Direttore dei Lavori (Ing. T. Taranta) – Data:	VARIE

COMMESSA	LOTTO	FASE	ENTE	TIPO DOC.	OPERA/DISCIPLINA	PROGR.	REV.
IN0R	11	E	E2	BZ	GA2200	022	A

PROGETTAZIONE

Rev.	Descrizione	Redatto	Data	Verificato	Data	Validato	Data
A	EMISSIONE	Roncà	22/10/15	Aiello	22/10/15	T. Taranta	22/10/15
B							
C							

PROGETTISTA: T. Taranta, Ordine degli Ingegneri della Provincia di Milano, n. 23408, Sezione A, Settore Civile e Ambientale, Industriale, Dott. Ing. – Data: 22/10/15

CIG: 7514473344 – File: IN0R11EE2BZGA2200022A_03.dwg

Progetto cofinanziato dalla Unione Europea – CUP: F81H91000000008