GA22 – CONCIO 7A PIANTA COPERTURA ARMATURA TRASVERSALE

scala 1 : 50

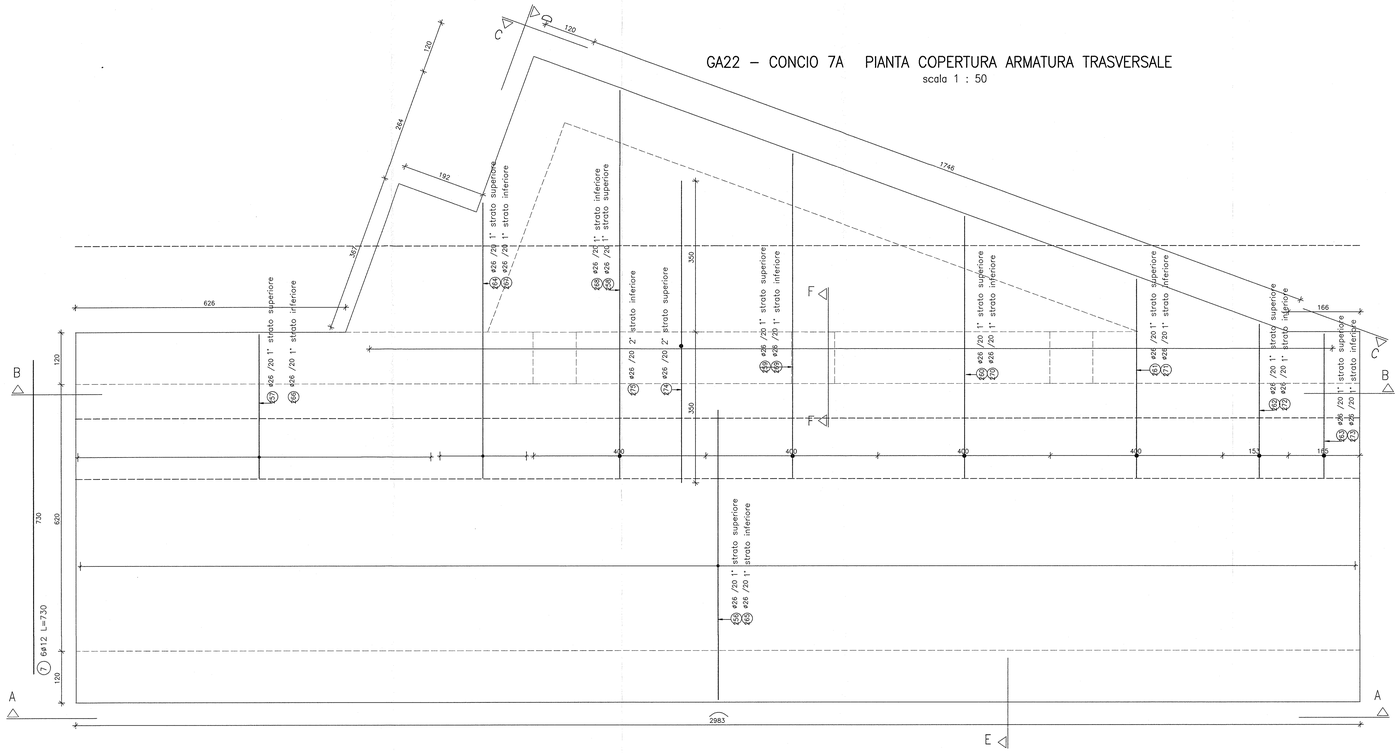
1° strato superiore
1° strato inferiore
2° strato superiore
2° strato inferiore
1° strato superiore
1° strato inferiore
1° strato superiore
1° strato inferiore
1° strato superiore
1