# GA22 – CONCIO 7B – PIANTA COPERTURA ARMATURA TRASVERSALE
scala 1 : 50

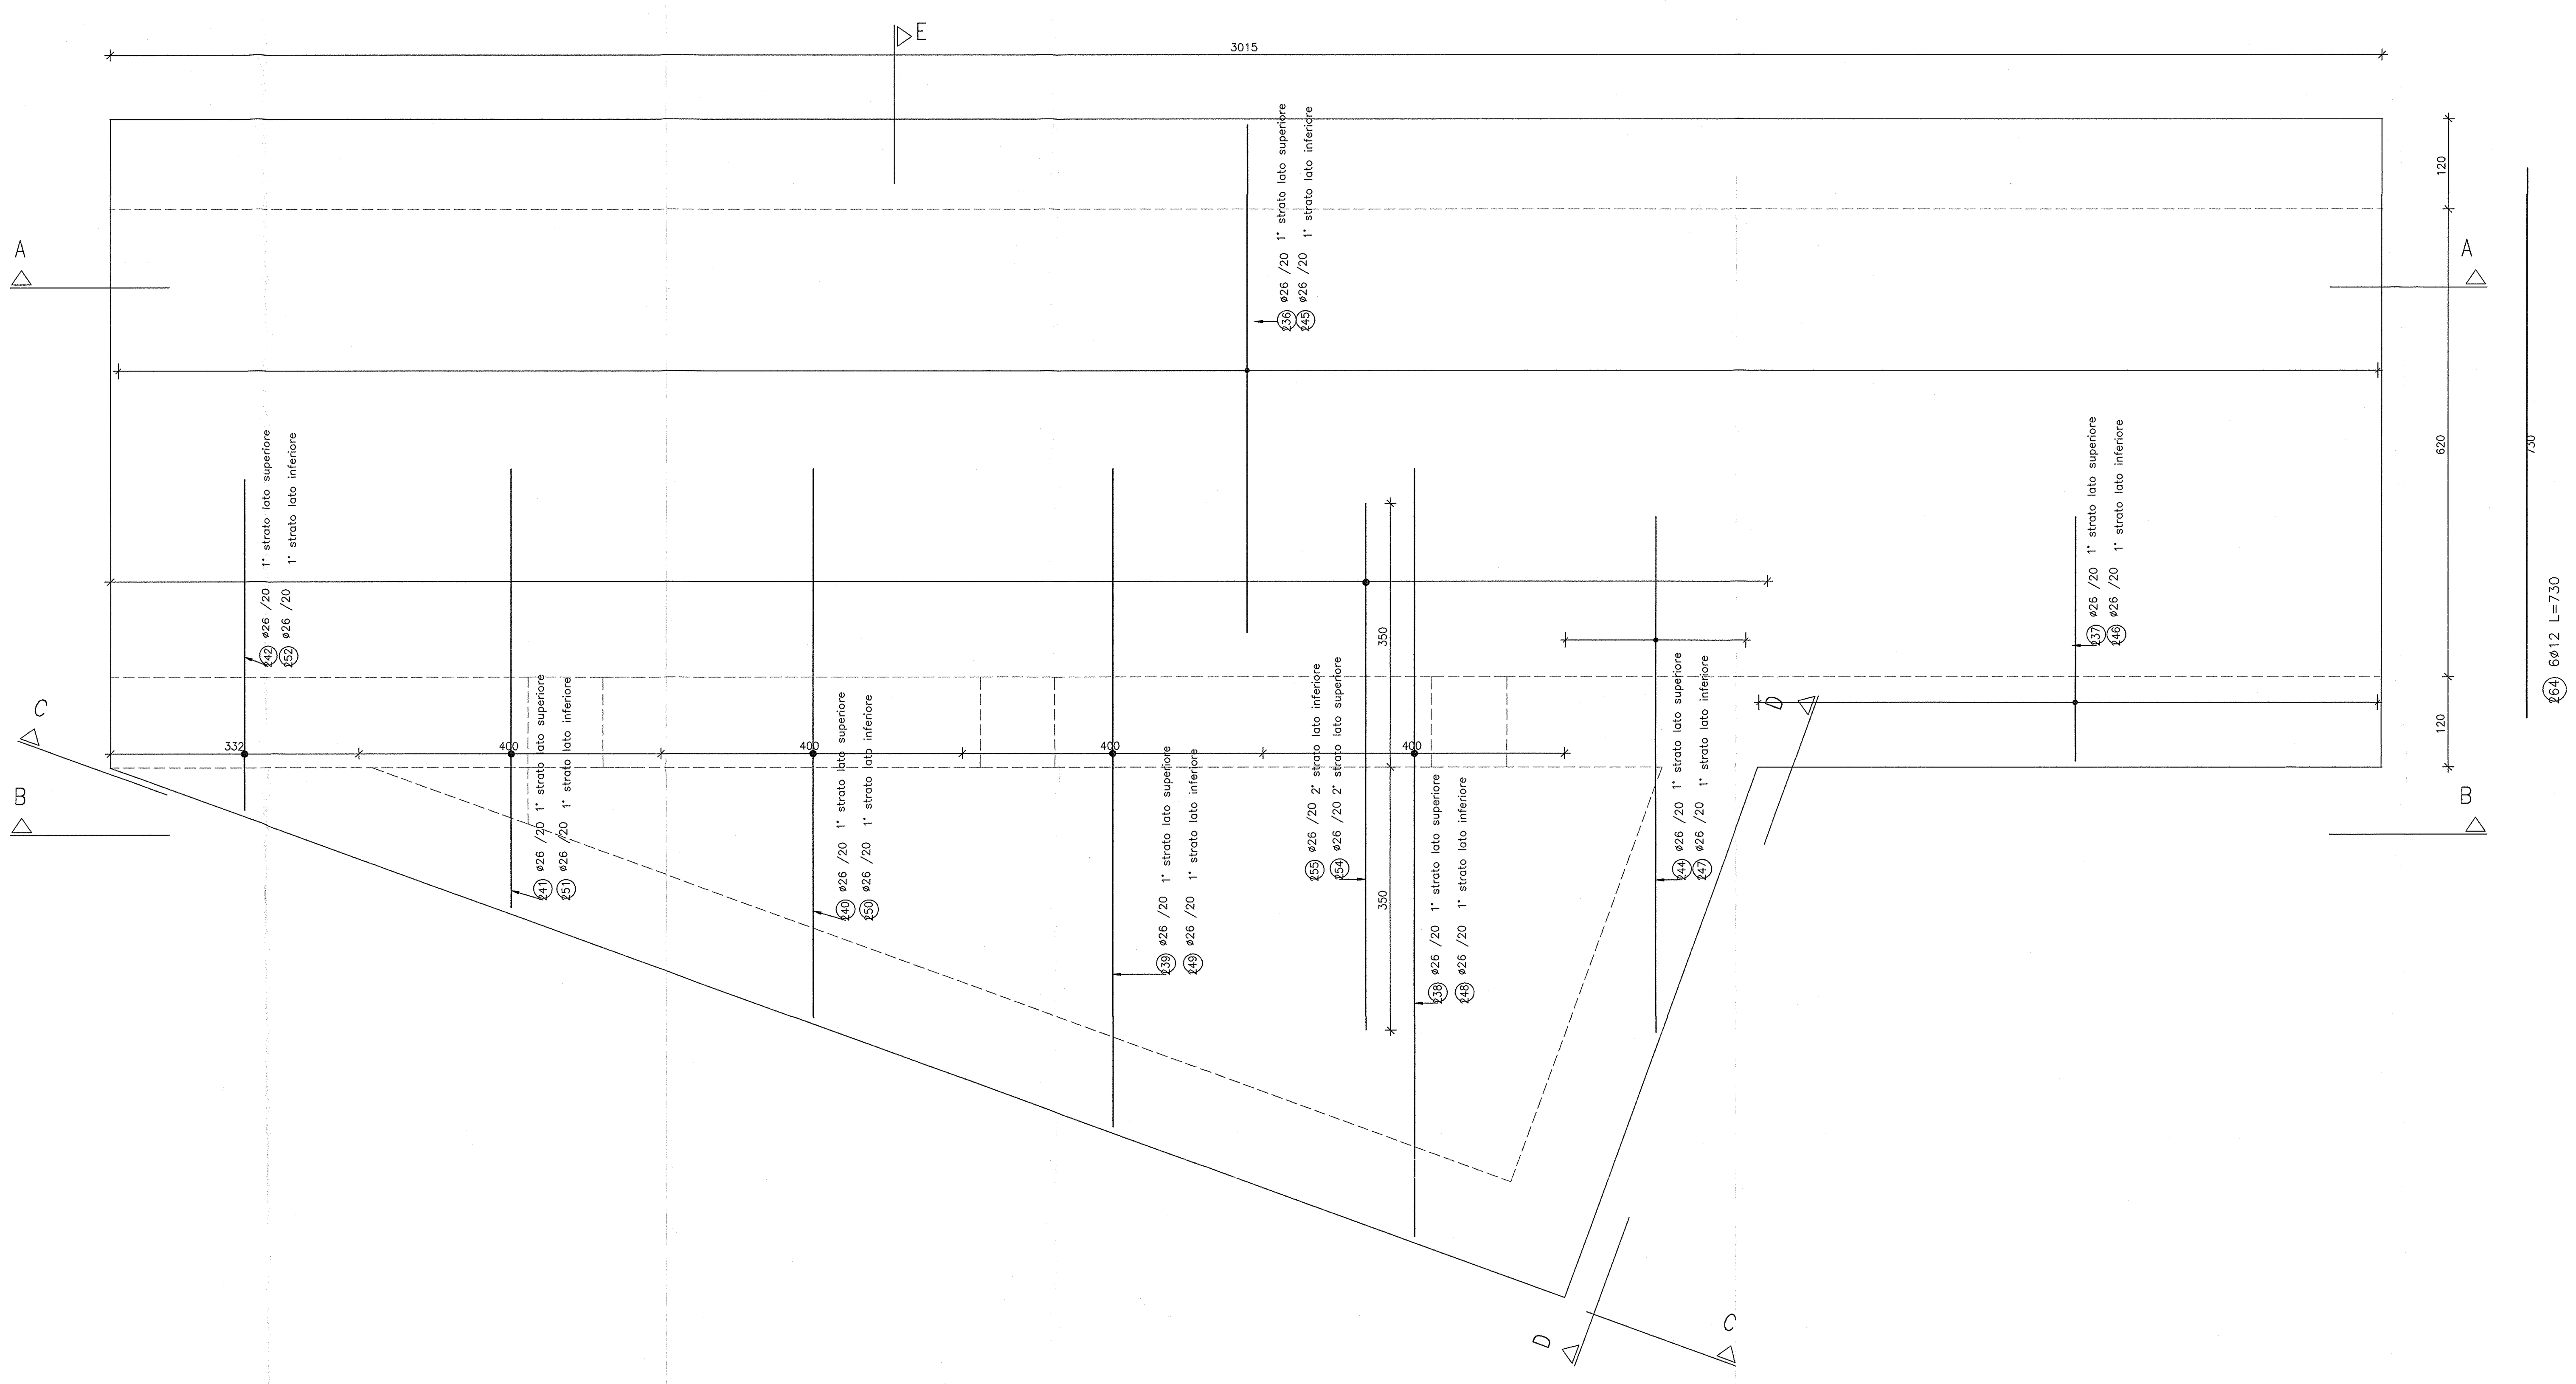


1° strato lato superiore

2° strato lato superiore

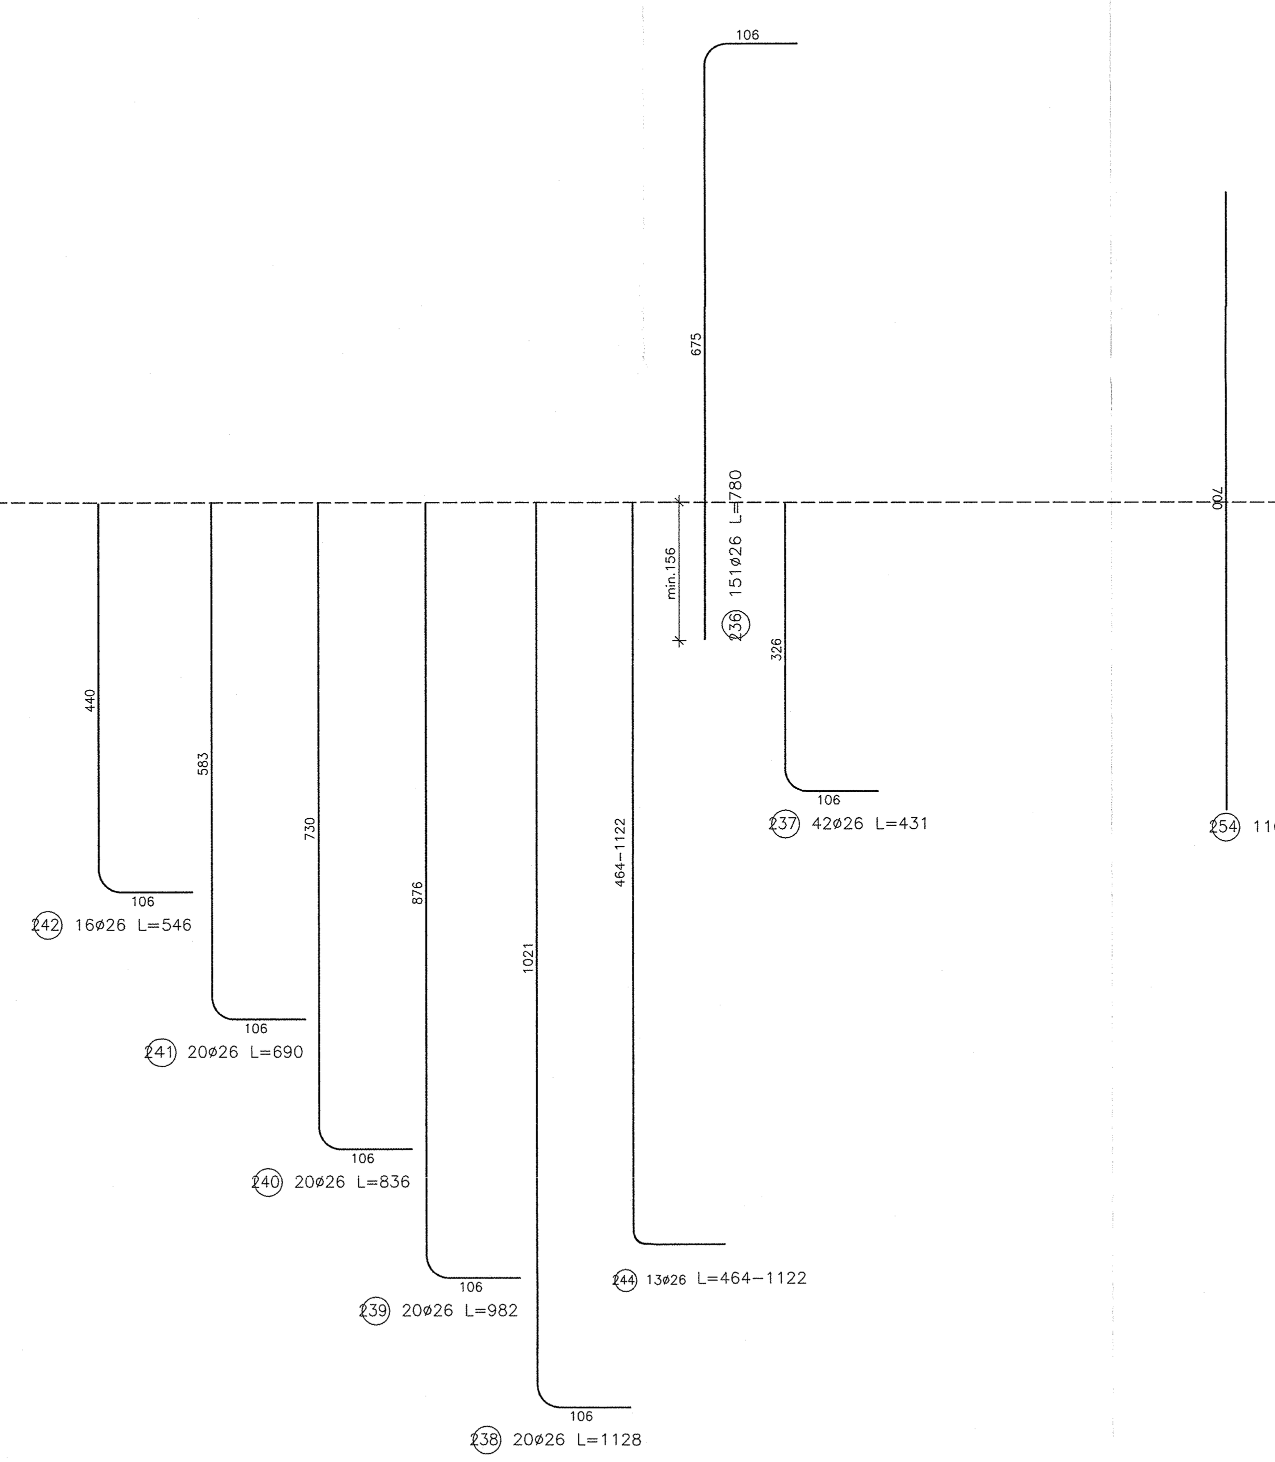


2° strato lato inferiore

1° strato lato inferiore

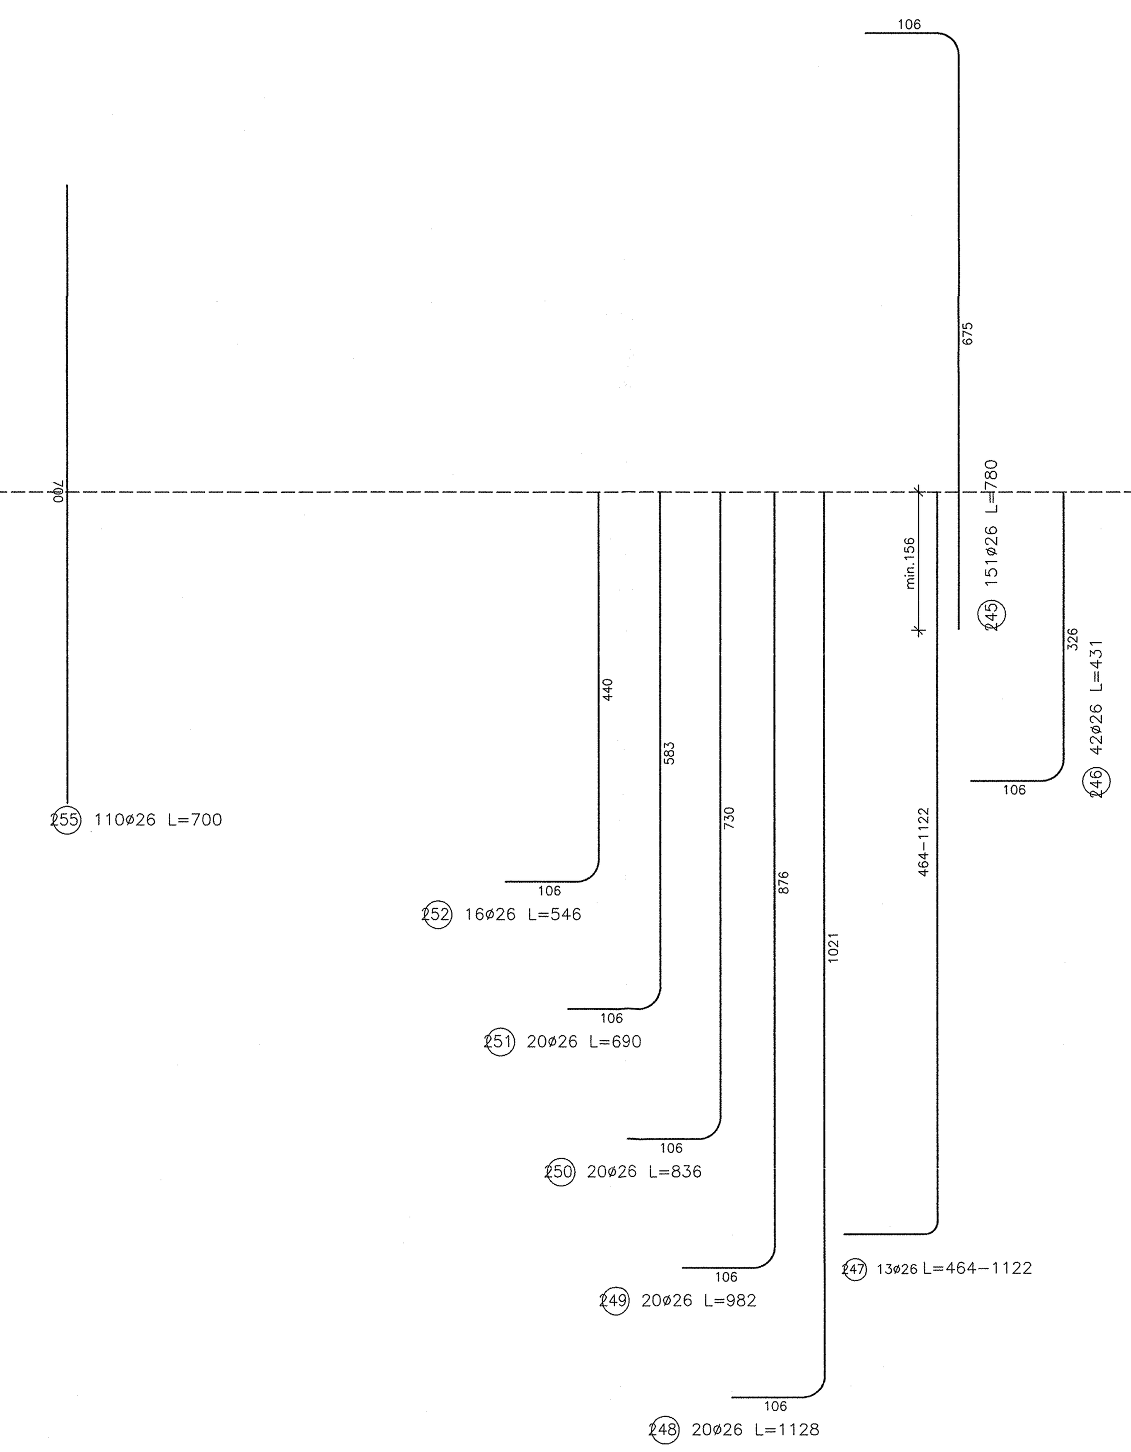


## DISPOSIZIONE STAFFE SOLETTA
scala 1 : 25

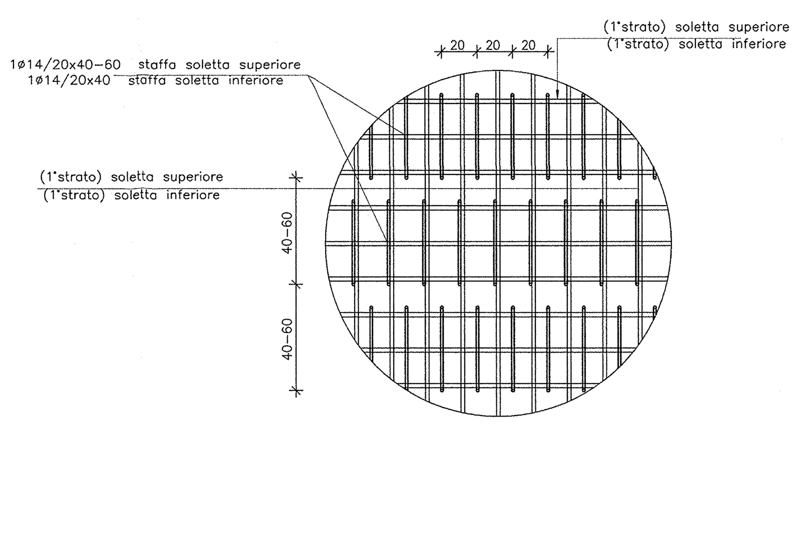


## DISEGNI DI RIFERIMENTO

| DESCRIZIONE | CODICE |
|---|---|
| – GA22 – RELAZIONE TECNICA GENERALE | INOR11EE2ROGA2200001 |
| – GA22 – RELAZIONE DI CALCOLO CONCI 1–2–4–5–6–8–9 | INOR11EE2CLGA2200001 |
| – GA22 – RELAZIONE DI CALCOLO CONCI 3a–3b–7a–7b | INOR11EE2CLGA2200002 |
| – GA22 – RELAZIONE DI CALCOLO VASCA DI SOLLEVAMENTO | INOR11EE2CLGA2200003 |
| – GA22 – RELAZIONE DI VERIFICA DI RESISTENZA AL FUOCO | INOR11EE2ROGA2200003 |
| – GA22 – RELAZIONE DI CALCOLO OPERE PROVVISIONALI | INOR11EE2CLGA2201001 |
| – GA22 – TABELLA MATERIALI | INOR11EE24TGA2200001 |
| – GA22 – PLANIMETRIA DI PROGETTO | INOR11EE2P8GA2200001 |
| – GA22 – PLANIMETRIA DI TRACCIAMENTO | INOR11EE2P9GA2200001 |
| – GA22 – PROFILO LONGITUDINALE | INOR11EE2F7GA2200001 |
| – GA22 – SEZIONI TRASVERSALI – TAV.1 | INOR11EE2W9GA2200001 |
| – GA22 – SEZIONI TRASVERSALI – TAV.2 | INOR11EE2W9GA2200002 |
| – GA22 – SEZIONI TRASVERSALI – TAV.3 | INOR11EE2W9GA2200003 |
| – GA22 – SEZIONI TIPO GALLERIA | INOR11EE2WBGA2200001 |
| – GA22 – PIANTA E SEZIONE LONG – TAV.1 | INOR11EE2PAGA2200002 |
| – GA22 – PIANTA E SEZIONE LONG – TAV.2 | INOR11EE2PAGA2200003 |
| – GA22 – PIANTA E SEZIONE LONG – TAV.3 | INOR11EE2PAGA2200004 |
| – GA22 – PIANTA E SEZIONE LONG – TAV.4 | INOR11EE2PAGA2200005 |
| – GA22 – PIANTA E SEZIONE LONG – TAV.5 | INOR11EE2PAGA2200006 |
| – GA22 – CARPENTERIA – CONCIO 1 – PIANTA E SEZIONI | INOR11EE2BBGA2200001 |
| – GA22 – CARPENTERIA – CONCIO 2 – PIANTA E SEZIONI | INOR11EE2BBGA2200002 |
| – GA22 – CARPENTERIA – CONCIO 3A – PIANTA E SEZIONI – TAV 1 | INOR11EE2BBGA2200003 |
| – GA22 – CARPENTERIA – CONCIO 3A – PIANTA E SEZIONI – TAV 2 | INOR11EE2BBGA2200004 |
| – GA22 – CARPENTERIA – CONCIO 3B – PIANTA E SEZIONI – TAV 1 | INOR11EE2BBGA2200005 |
| – GA22 – CARPENTERIA – CONCIO 3B – PIANTA E SEZIONI – TAV 2 | INOR11EE2BBGA2200006 |
| – GA22 – CARPENTERIA – CONCI 3A–3B – PIANTA PREDALLES | INOR11EE2BZGA2200001 |
| – GA22 – CARPENTERIA – CONCIO 4 – PIANTA E SEZIONI | INOR11EE2BBGA2200007 |
| – GA22 – CARPENTERIA – CONCIO 5 – PIANTA E SEZIONI | INOR11EE2BBGA2200008 |
| – GA22 – CARPENTERIA – CONCIO 6 – PIANTA E SEZIONI | INOR11EE2BBGA2200009 |
| – GA22 – CARPENTERIA – CONCIO 7A – PIANTA E SEZIONI – TAV 1 | INOR11EE2BBGA2200010 |
| – GA22 – CARPENTERIA – CONCIO 7A – PIANTA E SEZIONI – TAV 2 | INOR11EE2BBGA2200011 |
| – GA22 – CARPENTERIA – CONCIO 7B – PIANTA E SEZIONI – TAV 1 | INOR11EE2BBGA2200012 |
| – GA22 – CARPENTERIA – CONCIO 7B – PIANTA E SEZIONI – TAV 2 | INOR11EE2BBGA2200013 |
| – GA22 – CARPENTERIA – CONCI 7A–7B – PIANTA PREDALLES | INOR11EE2BZGA2200002 |
| – GA22 – CARPENTERIA – CONCIO 8 – PIANTA E SEZIONI | INOR11EE2BBGA2200014 |
| – GA22 – CARPENTERIA – CONCIO 9 – PIANTA E SEZIONI | INOR11EE2BBGA2200015 |
| – GA22 – CARPENTERIA – VASCA DI SOLLEVAMENTO LATO BRESCIA – TAV.1 | INOR11EE2BBGA2200016 |
| – GA22 – CARPENTERIA – VASCA DI SOLLEVAMENTO LATO BRESCIA – TAV.2 | INOR11EE2BBGA2200017 |
| – GA22 – CARPENTERIA – VASCA DI SOLLEVAMENTO LATO VERONA – TAV.1 | INOR11EE2BBGA2200018 |
| – GA22 – CARPENTERIA – VASCA DI SOLLEVAMENTO LATO VERONA – TAV.2 | INOR11EE2BBGA2200019 |
| – GA22 – ARMATURA – CONCIO 1 – TAV.1 | INOR11EE2BBGA2200040 |
| – GA22 – ARMATURA – CONCIO 1 – TAV.2 | INOR11EE2BZGA2200004 |
| – GA22 – ARMATURA – CONCIO 2 – TAV.1 | INOR11EE2BZGA2200005 |
| – GA22 – ARMATURA – CONCIO 2 – TAV.2 | INOR11EE2BZGA2200006 |
| – GA22 – ARMATURA – CONCIO 3A – TAV.1 | INOR11EE2BZGA2200007 |
| – GA22 – ARMATURA – CONCIO 3A – TAV.2 | INOR11EE2BZGA2200008 |
| – GA22 – ARMATURA – CONCIO 3A – TAV.3 | INOR11EE2BZGA2200009 |
| – GA22 – ARMATURA – CONCIO 3A – TAV.4 | INOR11EE2BBGA2200023 |
| – GA22 – ARMATURA – CONCIO 3A – TAV.5 | INOR11EE2BBGA2200020 |
| – GA22 – ARMATURA – CONCIO 3A – TAV.6 | INOR11EE2BBGA2200021 |
| – GA22 – ARMATURA – CONCIO 3A – TAV.7 | INOR11EE2BBGA2200022 |
| – GA22 – ARMATURA – CONCIO 3A – TAV.8 | INOR11EE2BZGA2200010 |
| – GA22 – ARMATURA – CONCIO 3B – TAV.1 | INOR11EE2BZGA2200011 |
| – GA22 – ARMATURA – CONCIO 3B – TAV.2 | INOR11EE2BZGA2200012 |
| – GA22 – ARMATURA – CONCIO 3B – TAV.3 | INOR11EE2BZGA2200014 |
| – GA22 – ARMATURA – CONCIO 3B – TAV.4 | INOR11EE2BBGA2200027 |
| – GA22 – ARMATURA – CONCIO 3B – TAV.5 | INOR11EE2BBGA2200024 |
| – GA22 – ARMATURA – CONCIO 3B – TAV.6 | INOR11EE2BBGA2200025 |
| – GA22 – ARMATURA – CONCIO 3B – TAV.7 | INOR11EE2BZGA2200013 |
| – GA22 – ARMATURA – CONCIO 3B – TAV.8 | INOR11EE2BBGA2200026 |
| – GA22 – ARMATURA – CONCIO 4 – TAV.1 | INOR11EE2BZGA2200015 |
| – GA22 – ARMATURA – CONCIO 4 – TAV.2 | INOR11EE2BZGA2200016 |
| – GA22 – ARMATURA – CONCIO 5 – TAV.1 | INOR11EE2BZGA2200017 |
| – GA22 – ARMATURA – CONCIO 5 – TAV.2 | INOR11EE2BZGA2200018 |
| – GA22 – ARMATURA – CONCIO 6 – TAV.1 | INOR11EE2BZGA2200019 |
| – GA22 – ARMATURA – CONCIO 6 – TAV.2 | INOR11EE2BZGA2200020 |
| – GA22 – ARMATURA – CONCIO 7A – TAV. 1 | INOR11EE2BBGA2200028 |
| – GA22 – ARMATURA – CONCIO 7A – TAV. 2 | INOR11EE2BZGA2200021 |
| – GA22 – ARMATURA – CONCIO 7A – TAV. 3 | INOR11EE2BBGA2200030 |
| – GA22 – ARMATURA – CONCIO 7A – TAV. 4 | INOR11EE2BBGA2200031 |
| – GA22 – ARMATURA – CONCIO 7A – TAV. 5 | INOR11EE2BBGA2200029 |
| – GA22 – ARMATURA – CONCIO 7A – TAV. 6 | INOR11EE2BZGA2200022 |
| – GA22 – ARMATURA – CONCIO 7A – TAV. 7 | INOR11EE2BZGA2200023 |
| – GA22 – ARMATURA – CONCIO 7A – TAV. 8 | INOR11EE2BZGA2200024 |
| – GA22 – ARMATURA – CONCIO 7B – TAV. 1 | INOR11EE2BBGA2200032 |
| – GA22 – ARMATURA – CONCIO 7B – TAV. 2 | INOR11EE2BBGA2200033 |
| – GA22 – ARMATURA – CONCIO 7B – TAV. 3 | INOR11EE2BBGA2200034 |
| – GA22 – ARMATURA – CONCIO 7B – TAV. 4 | INOR11EE2BZGA2200026 |
| – GA22 – ARMATURA – CONCIO 7B – TAV. 5 | INOR11EE2BZGA2200025 |
| – GA22 – ARMATURA – CONCIO 7B – TAV. 6 | INOR11EE2BBGA2200035 |
| – GA22 – ARMATURA – CONCIO 7B – TAV. 7 | INOR11EE2BZGA2200027 |
| – GA22 – ARMATURA – CONCIO 8 – TAV.1 | INOR11EE2BZGA2200029 |
| – GA22 – ARMATURA – CONCIO 8 – TAV.2 | INOR11EE2BZGA2200030 |
| – GA22 – ARMATURA – CONCIO 9 – TAV.1 | INOR11EE2BBGA2200041 |
| – GA22 – ARMATURA – CONCIO 9 – TAV.2 | INOR11EE2BZGA2200032 |
| – GA22 – ARMATURE VASCA DI SOLLEVAMENTO LATO BRESCIA – TAV.1 | INOR11EE2BZGA2200003 |
| – GA22 – ARMATURE VASCA DI SOLLEVAMENTO LATO BRESCIA – TAV.2 | INOR11EE2BBGA2200037 |
| – GA22 – ARMATURE VASCA DI SOLLEVAMENTO LATO BRESCIA – TAV.3 | INOR11EE2BBGA2200036 |
| – GA22 – ARMATURE VASCA DI SOLLEVAMENTO LATO VERONA – TAV.1 | INOR11EE2BZGA2200031 |
| – GA22 – ARMATURE VASCA DI SOLLEVAMENTO LATO VERONA – TAV.2 | INOR11EE2BBGA2200039 |
| – GA22 – ARMATURE VASCA DI SOLLEVAMENTO LATO VERONA – TAV.3 | INOR11EE2BBGA2200038 |
| – GA22 – PIANTA SCAVI E OPERE PROVVISIONALI | INOR11EE2P8GA2201001 |
| – GA22 – OPERE PROVVISIONALI – PROSPETTO E SEZIONI | INOR11EE2PZGA2201001 |
| – GA22 – OPERE PROVVISIONALI – ARMATURE | INOR11EE2BZGA2201001 |
| – GA22 – PARTICOLARI COSTRUTTIVI – TAV.1 | INOR11EE2BZGA2209001 |
| – GA22 – PARTICOLARI COSTRUTTIVI – TAV.2 | INOR11EE2BZGA2209002 |
| – GA22 – PARTICOLARI COSTRUTTIVI – TAV.3 | INOR11EE2BZGA2209003 |
| – GA00 – TIPOLOGICO GALLERIE ARTIFICIALI – COLLEGAMENTI EQUIPOTENZIALI MASSE METALLICHE | INOR11EE2BXGA0009001 |

## NOTE GENERALI

- TUTTE LE MISURE SONO ESPRESSE IN CENTIMETRI
- TUTTI GLI ANGOLI SONO ESPRESSI IN GRADI DECIMALI
- DOVE NON SPECIFICATO, SI PRESCRIVONO I SEGUENTI DIAMETRI MINIMI DI PIEGATURA:

| ø BARRA | DIAMETRO MINIMO DI PIEGATURA |
|---|---|
| >16mm | 7ø |
| ⩽16mm | 4ø |

- LE DIMENSIONI INDICATE PER LA SAGOMA DELLE ARMATURE SONO RIFERITE ALL'ASSE DELLA BARRA
- LE MISURE DEI SINGOLI TRATTI DI BARRA VANNO INTESE SECONDO LA SEGUENTE TABELLA:

Legenda misure:

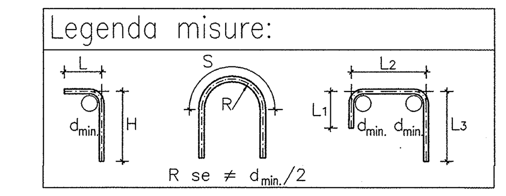


COMMITTENTE: RFI RETE FERROVIARIA ITALIANA GRUPPO FERROVIE DELLO STATO

ALTA SORVEGLIANZA: ITALFERR GRUPPO FERROVIE DELLO STATO

GENERAL CONTRACTOR: Cepav due – Consorzio ENI per l'Alta Velocità

**INFRASTRUTTURE FERROVIARIE STRATEGICHE DEFINITE DALLA LEGGE OBIETTIVO N. 443/01**

**LINEA A.V. /A.C. TORINO - VENEZIA Tratta MILANO - VERONA**
Lotto funzionale Brescia-Verona
PROGETTO ESECUTIVO

**GA22 - GALLERIA ARTIFICIALE IC VR MERCI B.P. DA PK 1+628,179 A PK 1+943,927**
ARMATURA
CONCIO 7B - TAV.8

| GENERAL CONTRACTOR | DIRETTORE LAVORI | SCALA: |
|---|---|---|
| Consorzio Cepav due — Consorzio Cepav due, Il Direttore del Consorzio (Ing. T. Taranta). Data: | Valido per Costruzione. Data: | VARIE |

| COMMESSA | LOTTO | FASE | ENTE | TIPO DOC. | OPERA/DISCIPLINA | PROGR. | REV. |
|---|---|---|---|---|---|---|---|
| INOR | 11 | E | E2 | BZ | GA2200 | 028 | A |

PROGETTAZIONE

| Rev. | Descrizione | Redatto | Data | Verificato | Data | Progettista Integratore | Data | IL PROGETTISTA |
|---|---|---|---|---|---|---|---|---|
| A | EMISSIONE | Roncà | 22/10/18 | Aiello | 22/10/18 | Taranta | 22/10/18 | Data: 22/10/18 |
| B | | | | | | | | |
| C | | | | | | | | |

CIG. 751447334A — File: INOR11EE2BZGA2200028A_03.dwg

Progetto cofinanziato dalla Unione Europea — CUP: F81H91000000008