


PROFILO LONGITUDINALE  
SCALA 1:1000/100

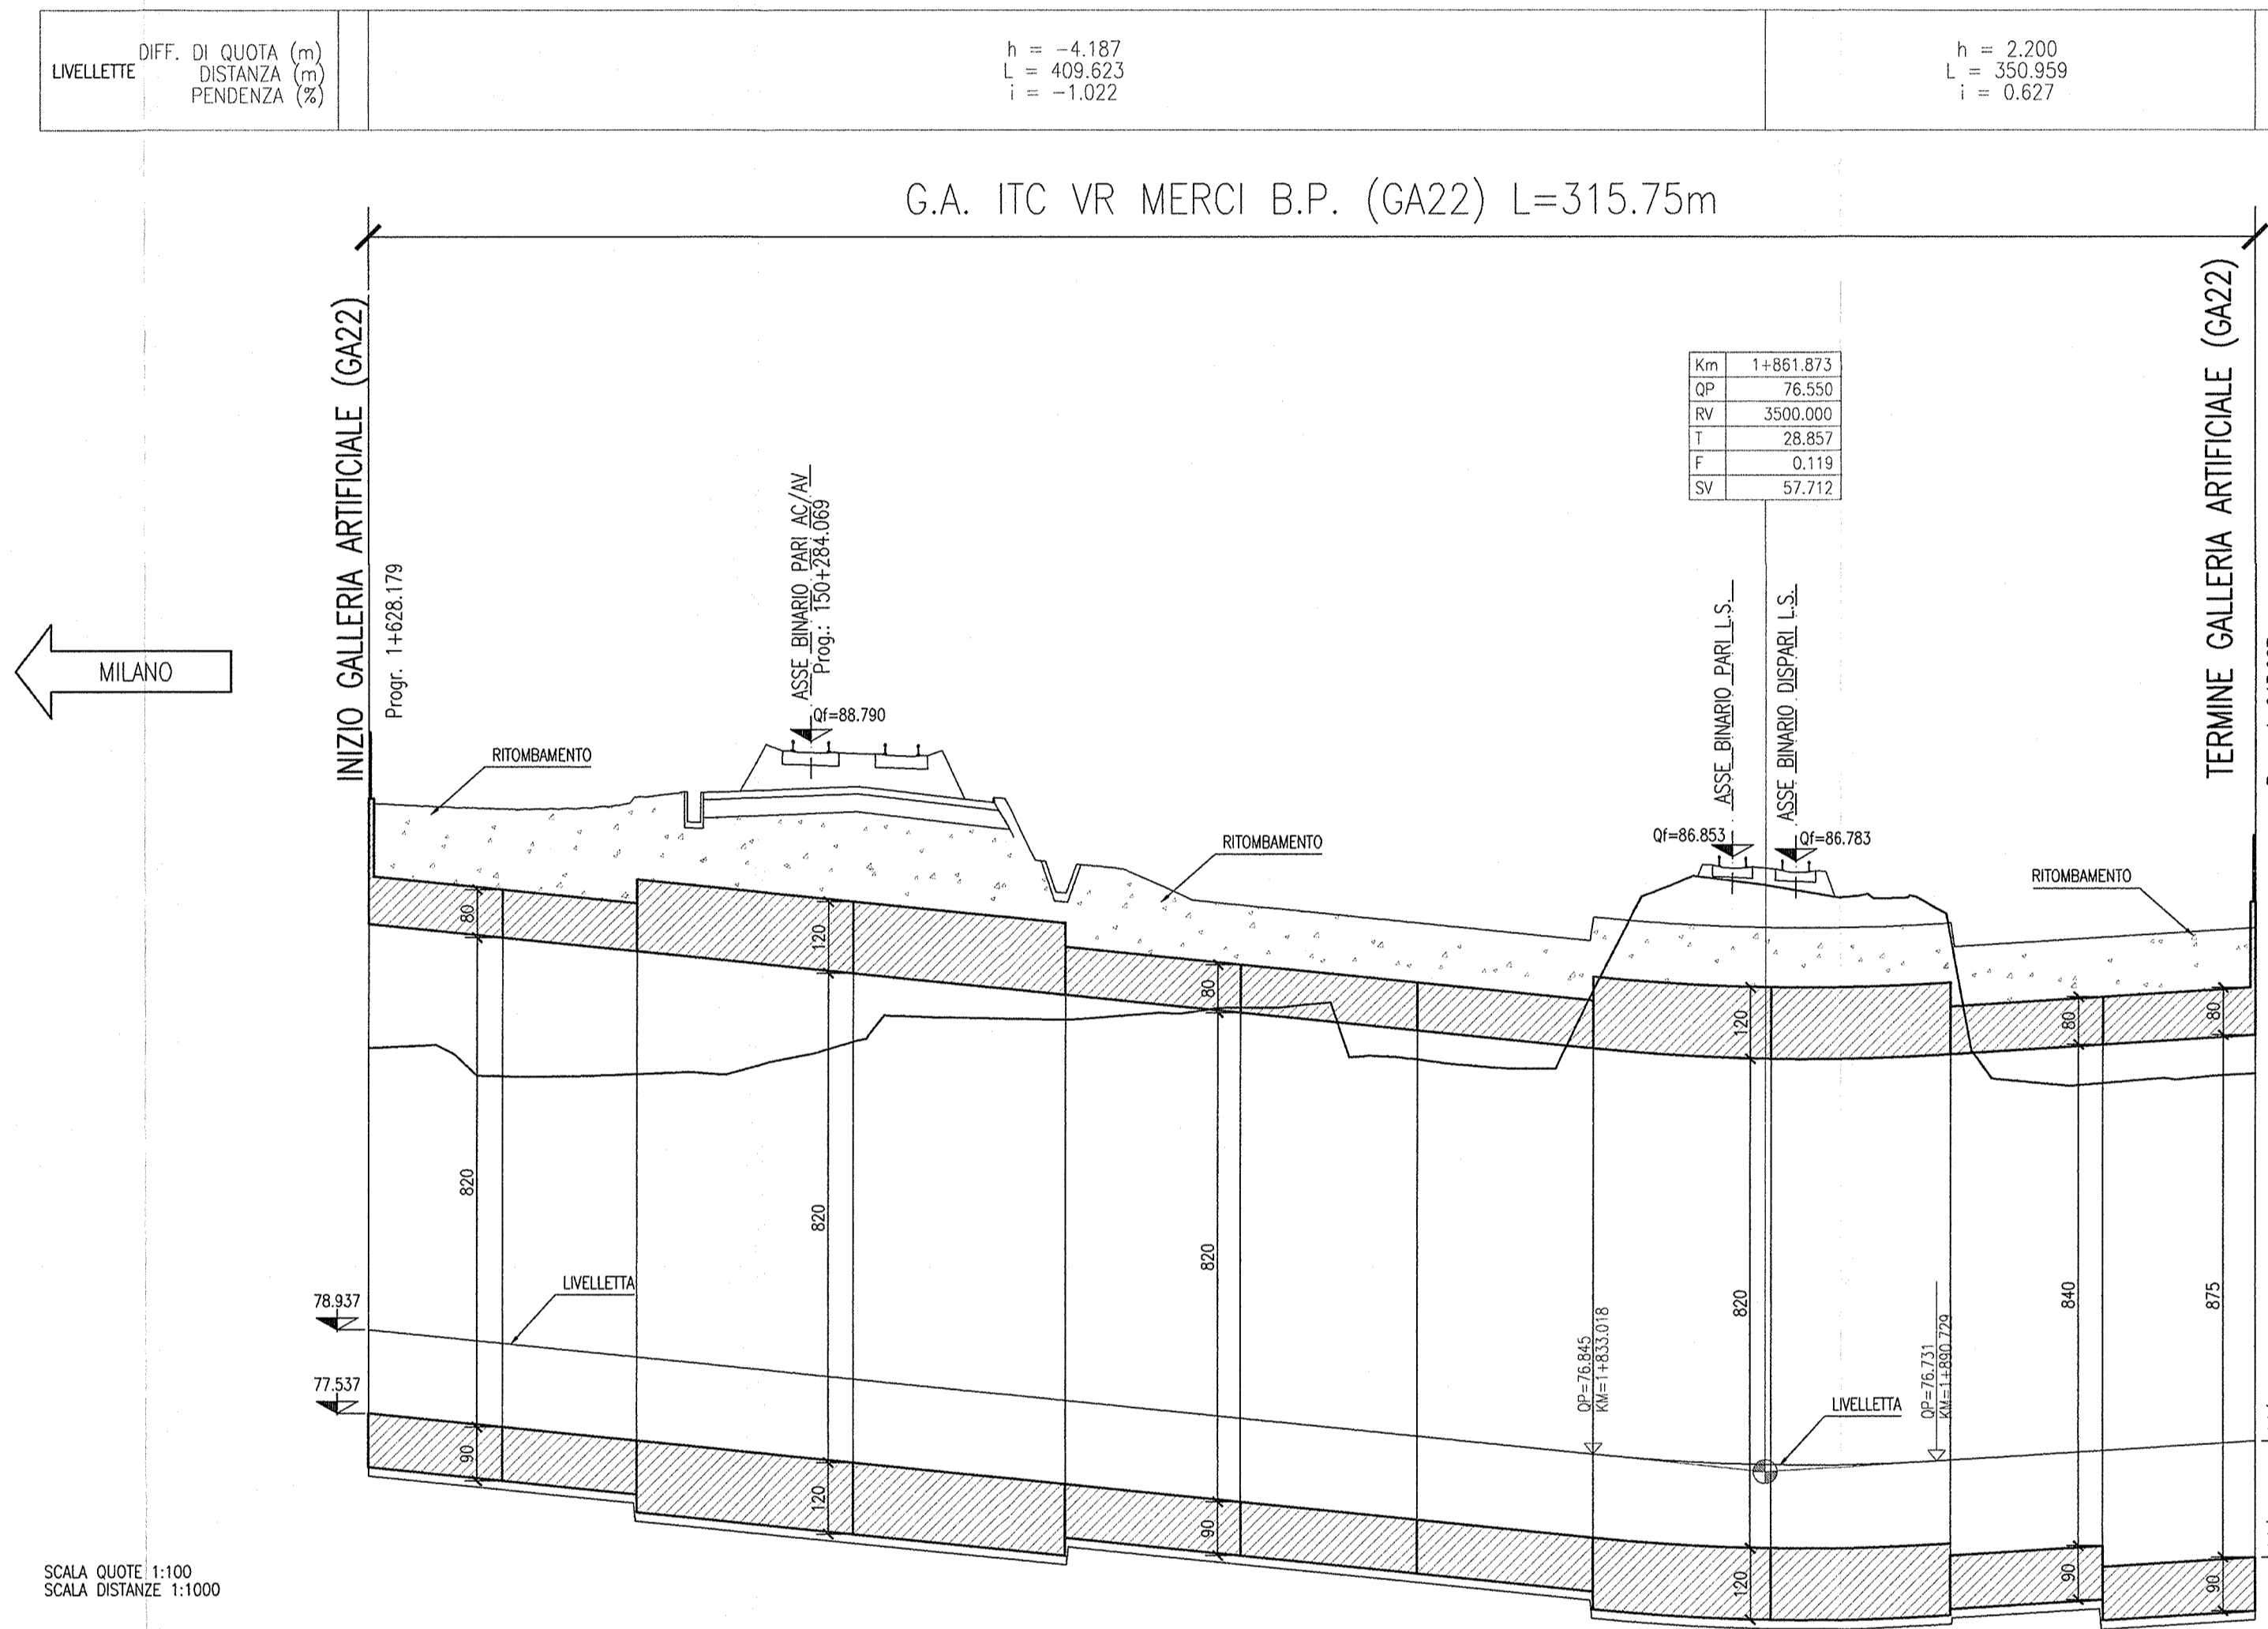

SEZIONI	-002-1	-002-2	-002-3	-002-4	-002-5	-002-6	-002-7	-002-8	-002-9	-002-10	-002-11	-002-12	-002-13	-002-14	-002-15	-002-16	-002-17	-002-18	-002-19	-002-20	-002-21
QUOTE TERRENO	-83.861	-83.196	-83.227	-83.510	-83.786	-84.166	-84.140	-84.160	-84.326	-84.337	-83.489	-83.508	-83.200	-86.332	-86.266	-86.719	-86.162	-85.047	-83.137	-83.116	-83.222
QUOTE PROGETTO	-78.939	-78.716	-78.466	-78.205	-78.098	-77.949	-77.820	-77.694	-77.438	-77.372	-77.182	-77.143	-76.927	-76.713	-76.689	-76.666	-76.691	-76.730	-76.629	-76.846	-77.084
ETOMETRICHE				1+76							1+66										1+68
PROGRESSIVE	1+628.179	1+650.000	1+674.633	1+702.000	1+710.461	1+725.000	1+737.629	1+750.000	1+775.000	1+781.433	1+800.000	1+803.627	1+825.000	1+850.000	1+862.607	1+875.000	1+889.372	1+905.206	1+920.000	1+925.000	1+943.927
PARDALI	21.821	24.433	25.967	10.461	14.539	12.629	12.371	25.000	4.433	18.567	3.927	21.313	25.000	12.602	12.398	3.927	14.882	10.854	6.176	25.000	18.917
ANDAMENTO PLANIMETRICO	SV = 78.465 H = 16.0 cm R = 475.000 CV = 107.000 L = 112.393 CL = 83.000																				

DISEGNI DI RIFERIMENTO

DESCRIZIONE	CODICE
- GA22 - RELAZIONE GEOTECNICA	INR11E2P9GA220001
- GA22 - PROFILO GEOTECNICO	INR11E2P9GA220001
- GA22 - RELAZIONE TECNICA GENERALE	INR11E2P9GA220001
- GA22 - PLANIMETRIA STATO DI FATTO	INR11E2P9GA220001
- GA22 - PLANIMETRIA DI PROGETTO	INR11E2P9GA220001
- GA22 - PLANIMETRIA DI TRACCIAMENTO	INR11E2P9GA220001
- GA22 - SEZIONI TRASVERSALI - TAV.1	INR11E2P9GA220001
- GA22 - SEZIONI TRASVERSALI - TAV.2	INR11E2P9GA220002
- GA22 - SEZIONI TRASVERSALI - TAV.3	INR11E2P9GA220003
- GA22 - SEZIONI TIPO GALLERIA	INR11E2P9GA220001
- GA22 - PROSPETTI INSCOCCHI VERONA E BRESCIA	INR11E2P9GA220001
- GA22 - INSCOCCHI BRESCIA - PIANTE E SEZIONI	INR11E2P9GA220007
- GA22 - INSCOCCHI VERONA - PIANTE E SEZIONI	INR11E2P9GA220008
- GA22 - PIANTE E SEZIONI LONG - TAV.1	INR11E2P9GA220002
- GA22 - PIANTE E SEZIONI LONG - TAV.2	INR11E2P9GA220003
- GA22 - PIANTE E SEZIONI LONG - TAV.3	INR11E2P9GA220004
- GA22 - PIANTE E SEZIONI LONG - TAV.4	INR11E2P9GA220005
- GA22 - PIANTE E SEZIONI LONG - TAV.5	INR11E2P9GA220006
- GA22 - CARPENTERIA - CONCIO 1 - PIANTE E SEZIONI	INR11E2P9GA220001
- GA22 - CARPENTERIA - CONCIO 2 - PIANTE E SEZIONI	INR11E2P9GA220002
- GA22 - CARPENTERIA - CONCIO 3A - PIANTE E SEZIONI - TAV.1	INR11E2P9GA220003
- GA22 - CARPENTERIA - CONCIO 3A - PIANTE E SEZIONI - TAV.2	INR11E2P9GA220004
- GA22 - CARPENTERIA - CONCIO 3B - PIANTE E SEZIONI - TAV.1	INR11E2P9GA220005
- GA22 - CARPENTERIA - CONCIO 3B - PIANTE E SEZIONI - TAV.2	INR11E2P9GA220006
- GA22 - CARPENTERIA - CONCIO 3A-3B - PIANTE PREDALLES	INR11E2P9GA220001
- GA22 - CARPENTERIA - CONCIO 4 - PIANTE E SEZIONI	INR11E2P9GA220007
- GA22 - CARPENTERIA - CONCIO 5 - PIANTE E SEZIONI	INR11E2P9GA220008
- GA22 - CARPENTERIA - CONCIO 6 - PIANTE E SEZIONI	INR11E2P9GA220009
- GA22 - CARPENTERIA - CONCIO 7A - PIANTE E SEZIONI - TAV.1	INR11E2P9GA220010
- GA22 - CARPENTERIA - CONCIO 7A - PIANTE E SEZIONI - TAV.2	INR11E2P9GA220011
- GA22 - CARPENTERIA - CONCIO 7B - PIANTE E SEZIONI - TAV.1	INR11E2P9GA220012
- GA22 - CARPENTERIA - CONCIO 7B - PIANTE E SEZIONI - TAV.2	INR11E2P9GA220013
- GA22 - CARPENTERIA - CONCIO 7A-7B - PIANTE PREDALLES	INR11E2P9GA220002
- GA22 - CARPENTERIA - CONCIO 8 - PIANTE E SEZIONI	INR11E2P9GA220014
- GA22 - CARPENTERIA - CONCIO 9 - PIANTE E SEZIONI	INR11E2P9GA220015
- GA22 - CARPENTERIA - VASCA DI SOLLEVAMENTO LATO BRESCIA - TAV.1	INR11E2P9GA220016
- GA22 - CARPENTERIA - VASCA DI SOLLEVAMENTO LATO BRESCIA - TAV.2	INR11E2P9GA220017
- GA22 - CARPENTERIA - VASCA DI SOLLEVAMENTO LATO VERONA - TAV.1	INR11E2P9GA220018
- GA22 - CARPENTERIA - VASCA DI SOLLEVAMENTO LATO VERONA - TAV.2	INR11E2P9GA220019

NOTE GENERALI

- TUTTE LE MISURE SONO ESPRESSE IN CENTIMETRI
- TUTTE LE QUOTE ALTIMETRICHE SONO ESPRESSE IN METRI s.l.m.
- TUTTI GLI ANGOLI SONO ESPRESSE IN GRADI DECIMALI
- TUTTE LE PROGRESSIVE SONO ESPRESSE IN CHILOMETRI
- TUTTE LE COORDINATE SONO ESPRESSE IN METRI
- LA QUOTA DELLA FALDA IDRICA DI PROGETTO È ASSUNTA PARI A 51,61 m

COMMITENTE:

ALTA SORVEGLIANZA:

GENERAL CONTRACTOR:

Consorzio ENI per l'Alta Velocità

INFRASTRUTTURE FERROVIARIE STRATEGICHE DEFINITE DALLA LEGGE OBIETTIVO N. 443/01

LINEA A.V. /A.C. TORINO - VENEZIA Tratta MILANO - VERONA  
Lotto funzionale Brescia-Verona  
PROGETTO ESECUTIVO

GA22 - GALLERIA ARTIFICIALE IC VR MERCI B.P. DA PK 1+628,179 A PK 1+943,927  
PROFILO LONGITUDINALE

GENERAL CONTRACTOR	DIRETTORE LAVORI	SCALA:
Consorzio Cepav due	Valter per Costantini	1:1000/100
Il Direttore del Consorzio Ing. P. Turchetti		
Data:	Data:	

COMMESSA	LOTTO	FASE	ENTE	TIPO DOC.	OPERA/DISCIPLINA	PROGR.	REV.
INOR	11	E	E2	F7	GA2200	001	A

PROGETTAZIONE

Rev.	Descrizione	Aut.	Data	Interv.	Data
A	EMISSIONE	Ricca	22/10/16	Alfio	22/10/16
B					
C					

CIG: 751447334A

Progetto cofinanziato dalla Unione Europea

CLP: F51M10000008