PIANTA
SCALA 1:100

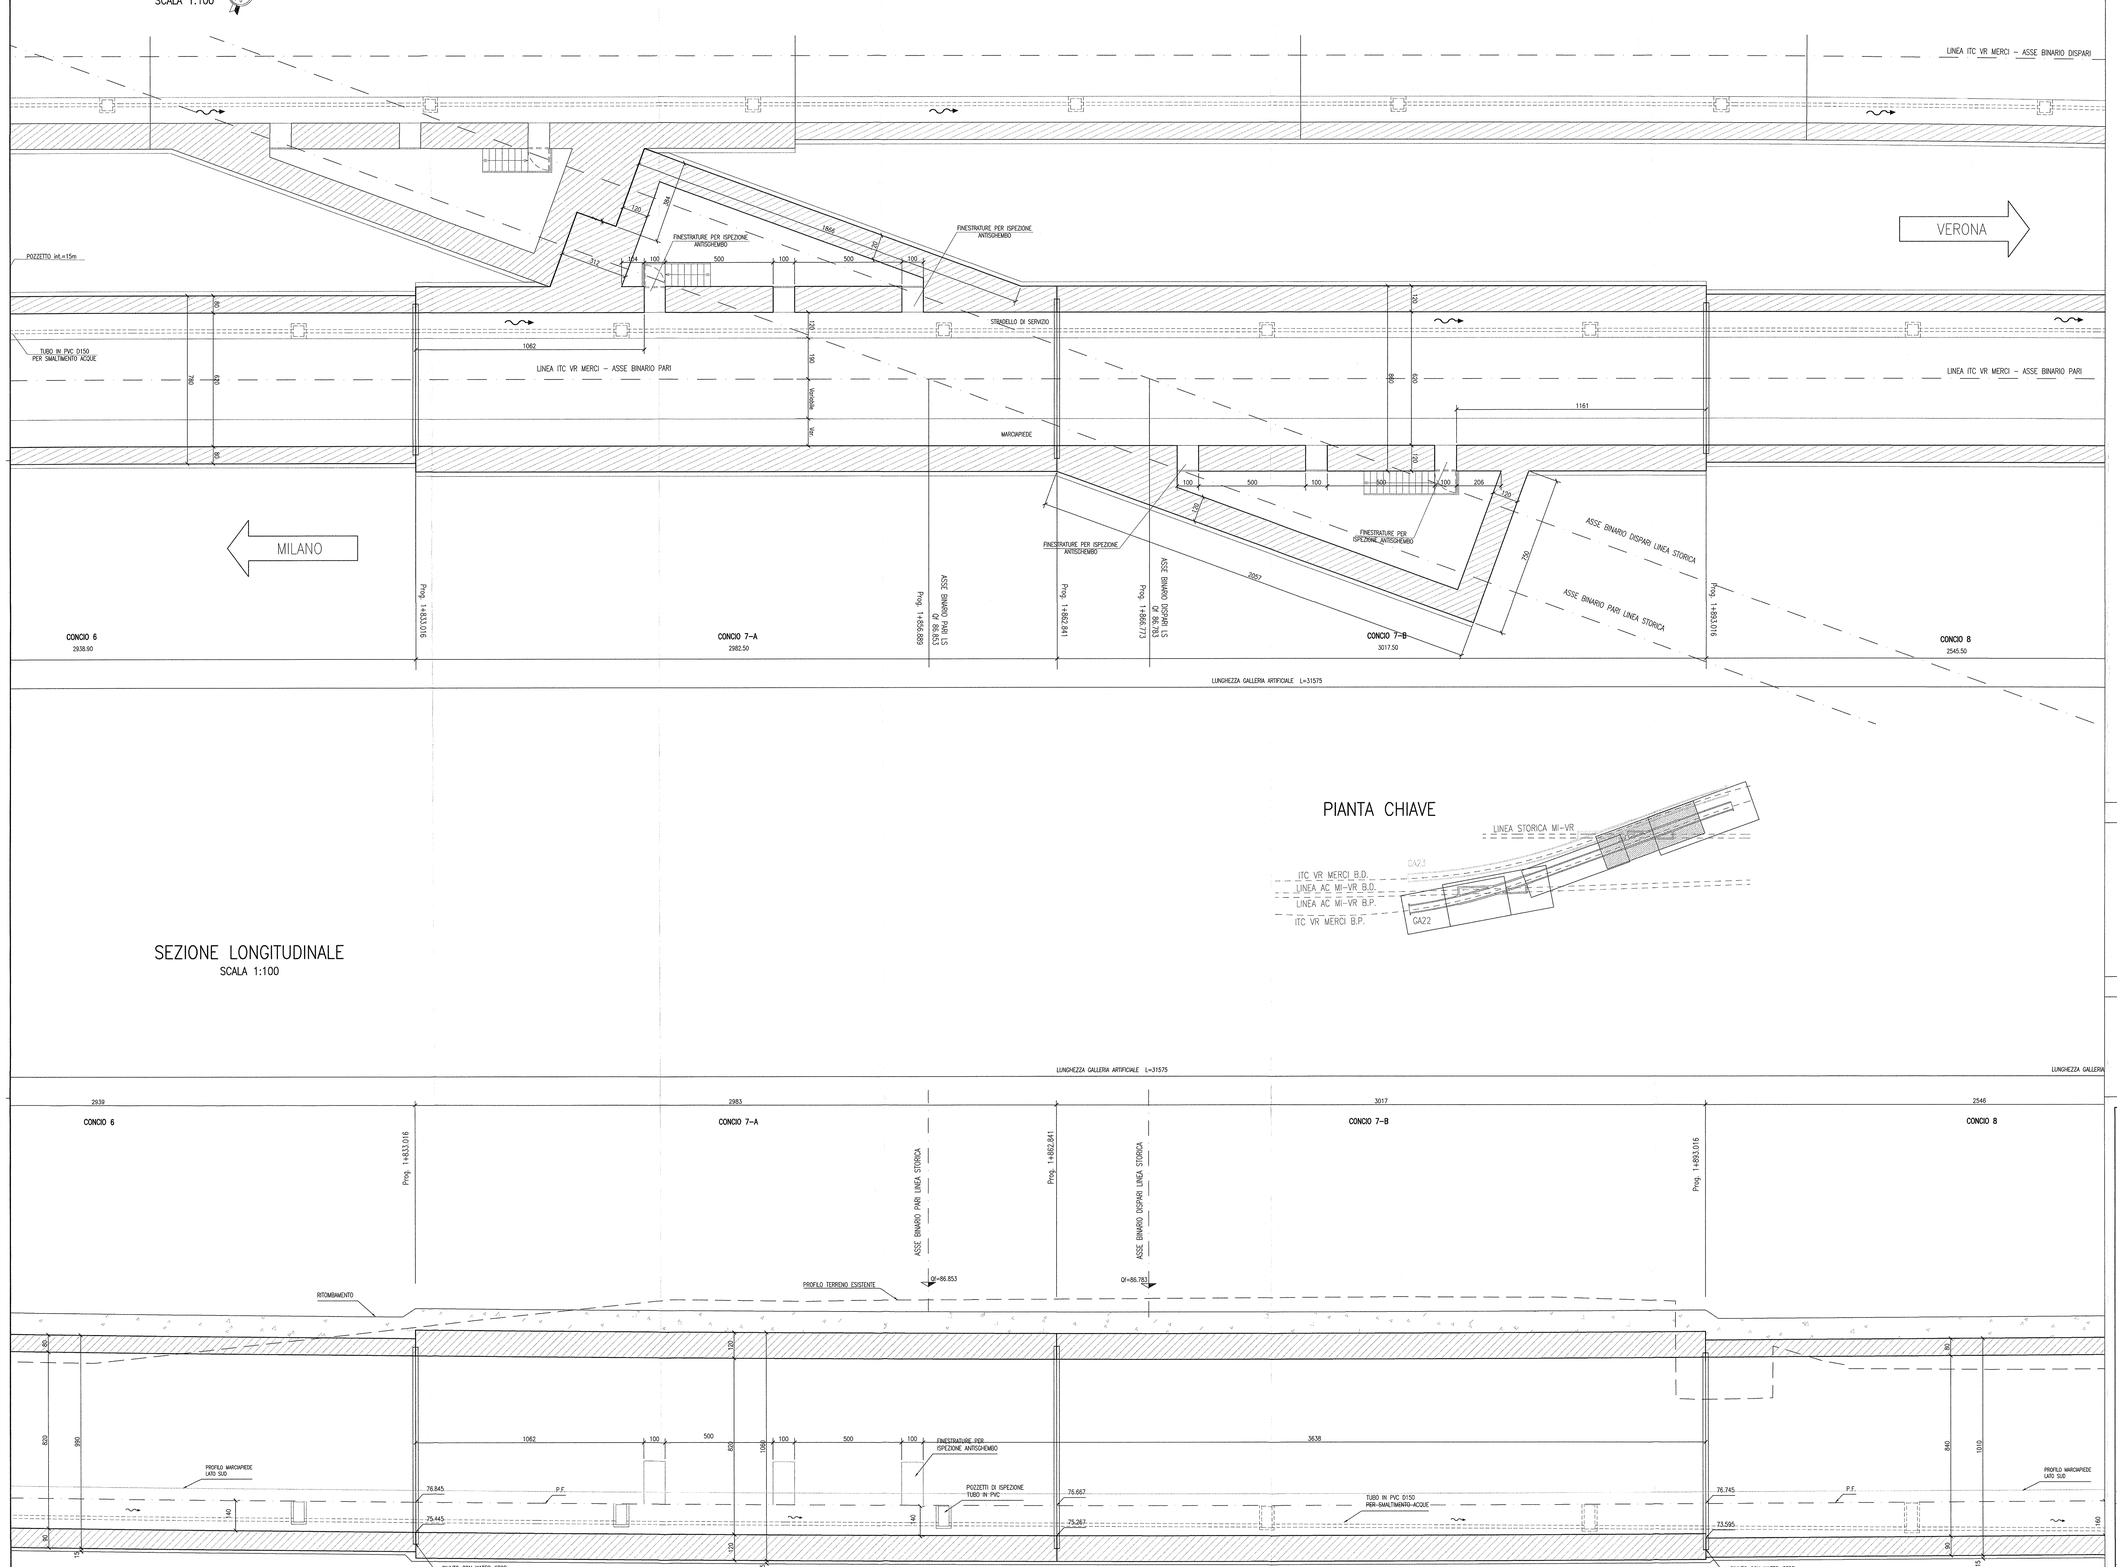

PIANTA CHIAVE

SEZIONE LONGITUDINALE
SCALA 1:100

DISEGNI DI RIFERIMENTO

DESCRIZIONE	CODICE
– GA22 – RELAZIONE GEOTECNICA	IN0R11EE2RBGA2200001
– GA22 – PROFILO GEOTECNICO	IN0R11EE2FSGA2200001
– GA22 – RELAZIONE TECNICA GENERALE	IN0R11EE2RGGA2200001
– GA22 – RELAZIONE DI CALCOLO CONCI 3a–3b–7a–7b	IN0R11EE2CLGA2200002
– GA22 – ALL. ALLA RELAZIONE DI CALCOLO CONCI 3a–3b–7a–7b – TABULATI DI CALCOLO	IN0R11EE2CLGA2200005
– GA22 – RELAZIONE DI VERIFICA DI RESISTENZA AL FUOCO	IN0R11EE2RGGA2200003
– GA22 – RELAZIONE DI CALCOLO OPERE PROVVISIONALI	IN0R11EE2CLGA2201001
– GA22 – ALL. ALLA RELAZIONE DI CALCOLO OPERE PROVVISIONALI – TABULATI DI CALCOLO	IN0R11EE2CLGA2201002
– GA22 – RELAZIONE IDRAULICA	IN0R11EE2RGGA2200001
– GA22 – TABELLA MATERIALI	IN0R11EE24TGA2200001
– GA22 – PLANIMETRIA STATO DI FATTO	IN0R11EE2P7GA2200001
– GA22 – PLANIMETRIA DI PROGETTO	IN0R11EE2P8GA2200001
– GA22 – PLANIMETRIA DI TRACCIAMENTO	IN0R11EE2P9GA2200001
– GA22 – PLANIMETRIA IDRAULICA	IN0R11EE2PIGA2200001
– GA22 – PROFILO LONGITUDINALE	IN0R11EE2F7GA2200001
– GA22 – SEZIONI TRASVERSALI – TAV.1	IN0R11EE2W9GA2200001
– GA22 – SEZIONI TRASVERSALI – TAV.2	IN0R11EE2W9GA2200002
– GA22 – SEZIONI TRASVERSALI – TAV.3	IN0R11EE2W9GA2200003
– GA22 – SEZIONI TIPO GALLERIA	IN0R11EE2W9GA2200001
– GA22 – PROSPETTI IMBOCCHI VERONA E BRESCIA	IN0R11EE2PXGA2200001
– GA22 – IMBOCCO BRESCIA – PIANTA E SEZIONI	IN0R11EE2PAGA2200007
– GA22 – IMBOCCO VERONA – PIANTA E SEZIONI	IN0R11EE2PAGA2200008
– GA22 – PIANTA E SEZIONE LONG. – TAV.1	IN0R11EE2PAGA2200002
– GA22 – PIANTA E SEZIONE LONG. – TAV.2	IN0R11EE2PAGA2200003
– GA22 – PIANTA E SEZIONE LONG. – TAV.3	IN0R11EE2PAGA2200004
– GA22 – PIANTA E SEZIONE LONG. – TAV.5	IN0R11EE2PAGA2200005
– GA22 – CARPENTERIA – CONCIO 7A – PIANTA E SEZIONI – TAV 1	IN0R11EE2BBGA2200010
– GA22 – CARPENTERIA – CONCIO 7A – PIANTA E SEZIONI – TAV 2	IN0R11EE2BBGA2200011
– GA22 – CARPENTERIA – CONCIO 7B – PIANTA E SEZIONI – TAV 1	IN0R11EE2BBGA2200012
– GA22 – CARPENTERIA – CONCIO 7B – PIANTA E SEZIONI – TAV 2	IN0R11EE2BBGA2200013
– GA22 – CARPENTERIA – CONCI 7A–7B – PIANTA PREDALLES	IN0R11EE2BZGA2200002
– GA22 – ARMATURA – CONCIO 7A – TAV. 1	IN0R11EE2BBGA2200028
– GA22 – ARMATURA – CONCIO 7A – TAV. 2	IN0R11EE2BZGA2200021
– GA22 – ARMATURA – CONCIO 7A – TAV. 3	IN0R11EE2BBGA2200030
– GA22 – ARMATURA – CONCIO 7A – TAV. 4	IN0R11EE2BBGA2200031
– GA22 – ARMATURA – CONCIO 7A – TAV. 5	IN0R11EE2BBGA2200029
– GA22 – ARMATURA – CONCIO 7A – TAV. 6	IN0R11EE2BZGA2200022
– GA22 – ARMATURA – CONCIO 7A – TAV. 7	IN0R11EE2BZGA2200023
– GA22 – ARMATURA – CONCIO 7A – TAV. 8	IN0R11EE2BZGA2200024
– GA22 – ARMATURA – CONCIO 7B – TAV. 1	IN0R11EE2BBGA2200032
– GA22 – ARMATURA – CONCIO 7B – TAV. 2	IN0R11EE2BBGA2200033
– GA22 – ARMATURA – CONCIO 7B – TAV. 3	IN0R11EE2BBGA2200034
– GA22 – ARMATURA – CONCIO 7B – TAV. 4	IN0R11EE2BZGA2200026
– GA22 – ARMATURA – CONCIO 7B – TAV. 5	IN0R11EE2BZGA2200025
– GA22 – ARMATURA – CONCIO 7B – TAV. 6	IN0R11EE2BZGA2200035
– GA22 – ARMATURA – CONCIO 7B – TAV. 7	IN0R11EE2BZGA2200027
– GA22 – ARMATURA – CONCIO 7B – TAV. 8	IN0R11EE2BZGA2200028
– GA22 – PIANTA SCAVI E OPERE PROVVISIONALI	IN0R11EE2PBGA2201001
– GA22 – SEZIONI TRASVERSALI SCAVI – FASE 1 – TAV.1	IN0R11EE2W9GA2201001
– GA22 – SEZIONI TRASVERSALI SCAVI – FASE 1 – TAV.2	IN0R11EE2W9GA2201002
– GA22 – SEZIONI TRASVERSALI SCAVI – FASE 2 – TAV.1	IN0R11EE2W9GA2201003
– GA22 – SEZIONI TRASVERSALI SCAVI – FASE 2 – TAV.2	IN0R11EE2W9GA2201004
– GA22 – SEZIONI TRASVERSALI SCAVI – FASE 2 – TAV.3	IN0R11EE2W9GA2201005
– GA22 – OPERE PROVVISIONALI – PROSPETTO E SEZIONI	IN0R11EE2PZGA2201001
– GA22 – OPERE PROVVISIONALI – ARMATURE	IN0R11EE2BZGA2201001
– GA22 – PARTICOLARI COSTRUTTIVI – TAV.1	IN0R11EE2BZGA2209001
– GA22 – PARTICOLARI COSTRUTTIVI – TAV.2	IN0R11EE2BZGA2209002
– GA22 – PARTICOLARI COSTRUTTIVI – TAV.3	IN0R11EE2BZGA2209003
– GA22 – RAMPA DI COLLEGAMENTO MARCIAPIEDE LATO BRESCIA – PIANTE E SEZIONI	IN0R11EE2PZGA2200001

NOTE GENERALI

- TUTTE LE MISURE SONO ESPRESSE IN CENTIMETRI
- TUTTE LE QUOTE ALTIMETRICHE SONO ESPRESSE IN METRI s.l.m.
- TUTTI GLI ANGOLI SONO ESPRESSI IN GRADI DECIMALI
- TUTTE LE PROGRESSIVE SONO ESPRESSE IN CHILOMETRI
- TUTTE LE COORDINATE SONO ESPRESSE IN METRI
- LA QUOTA DELLA FALDA IDRICA DI PROGETTO È ASSUNTA PARI A 51,61 m

CARATTERISTICHE DEI MATERIALI

- PER LE CARATTERISTICHE DEI MATERIALI FARE RIFERIMENTO ALL'ELABORATO IN0R11EE24TGA2200001

COMMITTENTE:

RFI RETE FERROVIARIA ITALIANA
GRUPPO FERROVIE DELLO STATO

ALTA SORVEGLIANZA:

ITALFERR
GRUPPO FERROVIE DELLO STATO

GENERAL CONTRACTOR:

Consorzio Cepav due
Consorzio ENI per l' Alta Velocità

INFRASTRUTTURE FERROVIARIE STRATEGICHE DEFINITE DALLA LEGGE OBIETTIVO N. 443/01

LINEA A.V. /A.C. TORINO - VENEZIA Tratta MILANO - VERONA
Lotto funzionale Brescia-Verona
PROGETTO ESECUTIVO

GA22 - GALLERIA ARTIFICIALE IC VR MERCI B.P. DA PK 1+628,179 A PK 1+943,927

PIANTA E SEZIONE LONGITUDINALE

TAV. 4

GENERAL CONTRACTOR	DIRETTORE LAVORI	SCALA :
Consorzio Cepav due Consorzio Cepav due Il Direttore del Consorzio (Ing. T. Taranto) Data:	Visto per Costruzione Data:	1:100

COMMESSA	LOTTO	FASE	ENTE	TIPO DOC.	OPERA/DISCIPLINA	PROGR.	REV.
IN0R	11	E	E2	PA	GA2200	005	A

PROGETTAZIONE

Rev.	Descrizione	Redatto	Data	Verificato	Data	Validato	Data
A	EMISSIONE	Ricciardi	22/10/18	Aiello	22/10/18	Tiberti	22/10/18
B							
C							

IL PROGETTISTA INTEGRATO: ORDINE DEGLI INGEGNERI DELLA PROVINCIA DI MILANO N. 23808 Ing. Tiberio TARANTO
CONSORZIO CEPAV DUE
Direttore Tecnico
Ing. Carlo Ivan ANGELICI
ORDINE DEGLI INGEGNERI DELLA PROVINCIA DI VERONA N. 2342 Ing. Paolo ROSSI
CONSORZIO CEPAV DUE
Direttore Lavori
Data: Settembre 2018

CIG. 751447334A

File: IN0R11EE2PAGA2200005A_02.dwg

Progetto cofinanziato dalla Unione Europea

CUP: F81H91000000008