SEZIONE 1
PROGRESSIVA 1+628.179

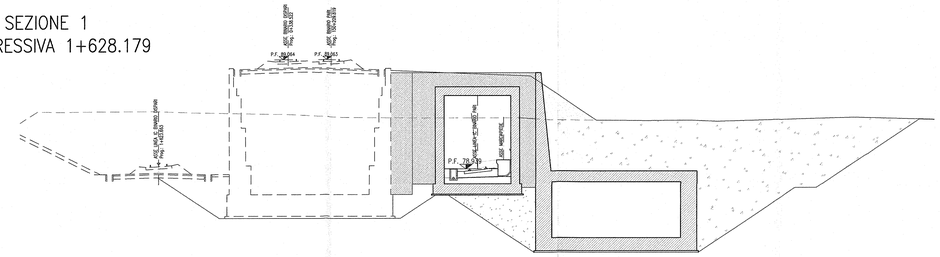

SCALA 1:200

Q. B. 65.000

| | | |