SEZIONE 17
PROGRESSIVA 1+882.972

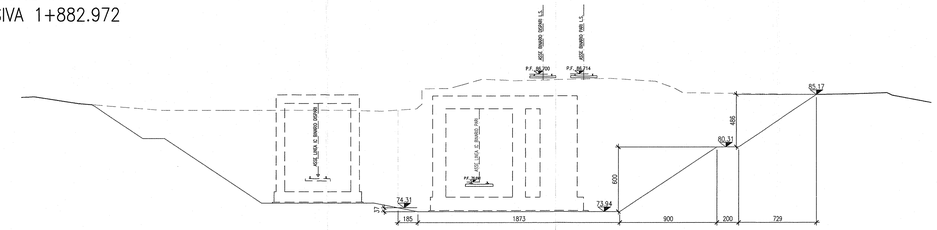

SCALA 1:200

Q. B. 67.000

| | | |