

GA22 - RELAZIONE GEOTECNICA	INR11EE2BZGA220001
GA22 - PROFILO GEOTECNICO	INR11EE2BZGA220001
GA22 - RELAZIONE TECNICA GENERALE	INR11EE2BZGA220001
GA22 - TABELLA MATERIALI	INR11EE2BZGA220001
GA22 - PLANIMETRIA DI PROGETTO	INR11EE2BZGA220001
GA22 - SEZIONI TRASVERSALI	INR11EE2BZGA220001
GA22 - SEZIONI TRASVERSALI - TAV.1	INR11EE2BZGA220002
GA22 - SEZIONI TRASVERSALI - TAV.2	INR11EE2BZGA220003
GA22 - MURICCI BRESCIA - PIANTE E SEZIONI	INR11EE2BZGA220007
GA22 - MURICCI VERONA - PIANTE E SEZIONI	INR11EE2BZGA220008
GA22 - PIANTE E SEZIONI LONG - TAV.1	INR11EE2BZGA220002
GA22 - PIANTE E SEZIONI LONG - TAV.2	INR11EE2BZGA220003
GA22 - PIANTE E SEZIONI LONG - TAV.3	INR11EE2BZGA220004
GA22 - PIANTE E SEZIONI LONG - TAV.4	INR11EE2BZGA220005
GA22 - CARPENTERIA - CONCO 2 - PIANTE E SEZIONI	INR11EE2BZGA220001
GA22 - CARPENTERIA - CONCO 3A - PIANTE E SEZIONI - TAV.1	INR11EE2BZGA220003
GA22 - CARPENTERIA - CONCO 3B - PIANTE E SEZIONI - TAV.2	INR11EE2BZGA220005
GA22 - CARPENTERIA - CONCO 3B - PIANTE E SEZIONI - TAV.3	INR11EE2BZGA220006
GA22 - CARPENTERIA - CONCO 3A-3B - PIANTE PREMALLE	INR11EE2BZGA220001
GA22 - CARPENTERIA - CONCO 4 - PIANTE E SEZIONI	INR11EE2BZGA220007
GA22 - CARPENTERIA - CONCO 5 - PIANTE E SEZIONI	INR11EE2BZGA220008
GA22 - CARPENTERIA - CONCO 6 - PIANTE E SEZIONI	INR11EE2BZGA220009
GA22 - CARPENTERIA - CONCO 7A - PIANTE E SEZIONI - TAV.1	INR11EE2BZGA220010
GA22 - CARPENTERIA - CONCO 7B - PIANTE E SEZIONI - TAV.1	INR11EE2BZGA220012
GA22 - CARPENTERIA - CONCO 7B - PIANTE E SEZIONI - TAV.2	INR11EE2BZGA220013
GA22 - CARPENTERIA - CONCO 9 - PIANTE E SEZIONI	INR11EE2BZGA220015
GA22 - CARPENTERIA - VASCA DI SOLLEVAMENTO LATO BRESCIA - TAV.1	INR11EE2BZGA220016
GA22 - CARPENTERIA - VASCA DI SOLLEVAMENTO LATO BRESCIA - TAV.2	INR11EE2BZGA220017
GA22 - ANNULLATA - CONCO 1 - TAV.1	INR11EE2BZGA220044
GA22 - ANNULLATA - CONCO 2 - TAV.1	INR11EE2BZGA220045
GA22 - ANNULLATA - CONCO 3A - TAV.1	INR11EE2BZGA220047
GA22 - ANNULLATA - CONCO 3A - TAV.2	INR11EE2BZGA220048
GA22 - ANNULLATA - CONCO 3A - TAV.3	INR11EE2BZGA220049
GA22 - ANNULLATA - CONCO 3A - TAV.4	INR11EE2BZGA220050
GA22 - ANNULLATA - CONCO 3A - TAV.5	INR11EE2BZGA220051
GA22 - ANNULLATA - CONCO 3A - TAV.6	INR11EE2BZGA220052
GA22 - ANNULLATA - CONCO 3A - TAV.7	INR11EE2BZGA220053
GA22 - ANNULLATA - CONCO 3B - TAV.1	INR11EE2BZGA220011
GA22 - ANNULLATA - CONCO 3B - TAV.2	INR11EE2BZGA220012
GA22 - ANNULLATA - CONCO 3B - TAV.3	INR11EE2BZGA220014
GA22 - ANNULLATA - CONCO 3B - TAV.4	INR11EE2BZGA220017
GA22 - ANNULLATA - CONCO 3B - TAV.5	INR11EE2BZGA220018
GA22 - ANNULLATA - CONCO 3B - TAV.6	INR11EE2BZGA220019
GA22 - ANNULLATA - CONCO 3B - TAV.7	INR11EE2BZGA220020
GA22 - ANNULLATA - CONCO 3B - TAV.8	INR11EE2BZGA220021
GA22 - ANNULLATA - CONCO 4 - TAV.1	INR11EE2BZGA220022
GA22 - ANNULLATA - CONCO 4 - TAV.2	INR11EE2BZGA220023
GA22 - ANNULLATA - CONCO 4 - TAV.3	INR11EE2BZGA220024
GA22 - ANNULLATA - CONCO 4 - TAV.4	INR11EE2BZGA220025
GA22 - ANNULLATA - CONCO 4 - TAV.5	INR11EE2BZGA220026
GA22 - ANNULLATA - CONCO 4 - TAV.6	INR11EE2BZGA220027
GA22 - ANNULLATA - CONCO 4 - TAV.7	INR11EE2BZGA220028
GA22 - ANNULLATA - CONCO 4 - TAV.8	INR11EE2BZGA220029
GA22 - ANNULLATA - CONCO 5 - TAV.1	INR11EE2BZGA220030
GA22 - ANNULLATA - CONCO 5 - TAV.2	INR11EE2BZGA220031
GA22 - ANNULLATA - CONCO 5 - TAV.3	INR11EE2BZGA220032
GA22 - ANNULLATA - CONCO 5 - TAV.4	INR11EE2BZGA220033
GA22 - ANNULLATA - CONCO 5 - TAV.5	INR11EE2BZGA220034
GA22 - ANNULLATA - CONCO 5 - TAV.6	INR11EE2BZGA220035
GA22 - ANNULLATA - CONCO 5 - TAV.7	INR11EE2BZGA220036
GA22 - ANNULLATA - CONCO 5 - TAV.8	INR11EE2BZGA220037
GA22 - ANNULLATA - CONCO 6 - TAV.1	INR11EE2BZGA220038
GA22 - ANNULLATA - CONCO 6 - TAV.2	INR11EE2BZGA220039
GA22 - ANNULLATA - CONCO 6 - TAV.3	INR11EE2BZGA220040
GA22 - ANNULLATA - CONCO 6 - TAV.4	INR11EE2BZGA220041
GA22 - ANNULLATA - CONCO 6 - TAV.5	INR11EE2BZGA220042
GA22 - ANNULLATA - CONCO 6 - TAV.6	INR11EE2BZGA220043
GA22 - ANNULLATA - CONCO 6 - TAV.7	INR11EE2BZGA220044
GA22 - ANNULLATA - CONCO 6 - TAV.8	INR11EE2BZGA220045
GA22 - PIANTE SCAVI E OPERE PROVVISORIE	INR11EE2BZGA220101
GA22 - SEZIONI TRASVERSALI SCAVI - FASE 1 - TAV.1	INR11EE2BZGA220102
GA22 - SEZIONI TRASVERSALI SCAVI - FASE 2 - TAV.1	INR11EE2BZGA220103
GA22 - SEZIONI TRASVERSALI SCAVI - FASE 2 - TAV.2	INR11EE2BZGA220104
GA22 - SEZIONI TRASVERSALI SCAVI - FASE 2 - TAV.3	INR11EE2BZGA220105
GA22 - OPERE PROVVISORIE - ARMATURE	INR11EE2BZGA220101
GA22 - OPERE PROVVISORIE - PROSPETTO E SEZIONI	INR11EE2BZGA220101
GA22 - PARTICOLARI COSTRUTTIVI - TAV.1	INR11EE2BZGA220901
GA22 - PARTICOLARI COSTRUTTIVI - TAV.2	INR11EE2BZGA220902
GA22 - PARTICOLARI COSTRUTTIVI - TAV.3	INR11EE2BZGA220903
GA22 - STAMPA DI COLLEGAMENTO MARCHIARE LATO BRESCIA - PIANTE E SEZIONI	INR11EE2BZGA220001

NOTE GENERALI

- TUTTE LE MISURE SONO ESPRESSE IN CENTIMETRI
- TUTTE LE QUOTE ALTIMETRICHE SONO ESPRESSE IN METRI
- TUTTI GLI ANGOLI SONO ESPRESSE IN GRADI DECIMALI
- TUTTE LE PROGRESSIVE SONO ESPRESSE IN CHILOMETRI
- TUTTE LE COORDINATE SONO ESPRESSE IN METRI
- LA QUOTA DELLA FALDA IDRICA DI PROGETTO È ASSUNTA PARI A 51,61 m
- PER I DETTAGLI RELATIVI AD IMPERMEABILIZZAZIONI E GIUNTI SI RIMANDA ALL'ELABORATO INR11EE2BZGA2209002

CARATTERISTICHE DEI MATERIALI

- PER LE CARATTERISTICHE DEI MATERIALI FARE RIFERIMENTO ALL'ELABORATO INR11EE24TGA2200001

COMMITTENTE:



ALTA Sorveglianza:



GENERAL CONTRACTOR:

Cepav due
Consorzio ENI per l'Alta Velocità



INFRASTRUTTURE FERROVIARIE STRATEGICHE DEFINITE DALLA LEGGE OBIETTIVO N. 443/01


LINEA A.V. /A.C. TORINO - VENEZIA Tratta MILANO - VERONA
Lotto funzionale Brescia-Verona
PROGETTO ESECUTIVO
GA22 - GALLERIA ARTIFICIALE IC VR MERCI B.P. DA PK 1+628,179 A PK 1+943,927
SEZIONI TIPO GALLERIA

GENERAL CONTRACTOR	Consorzio Cepav due Il Direttore del Consorzio (Ing. T. Jambone)	DIRETTORE LAVORI	Vittorio per Costruzioni	SCALA:	1:50
Date:		Date:			


COMMESSA	LOTTO	FASE	ENTE	TIPO DOC.	OPERA/DISCIPLINA	PROGR.	REV.
INOR	11	E	E2	WB	GA2200	001	A

PROGETTAZIONE		Autore		Data		Intervento		Data	
A	EMMISSIONE	Autore		22/10/18	Intervento		22/10/18	Autore	
B									
C									


SEZIONE TIPO CONCI 3A-7A
(SOTTO LINEA AV E STORICA)
SCALA 1:50

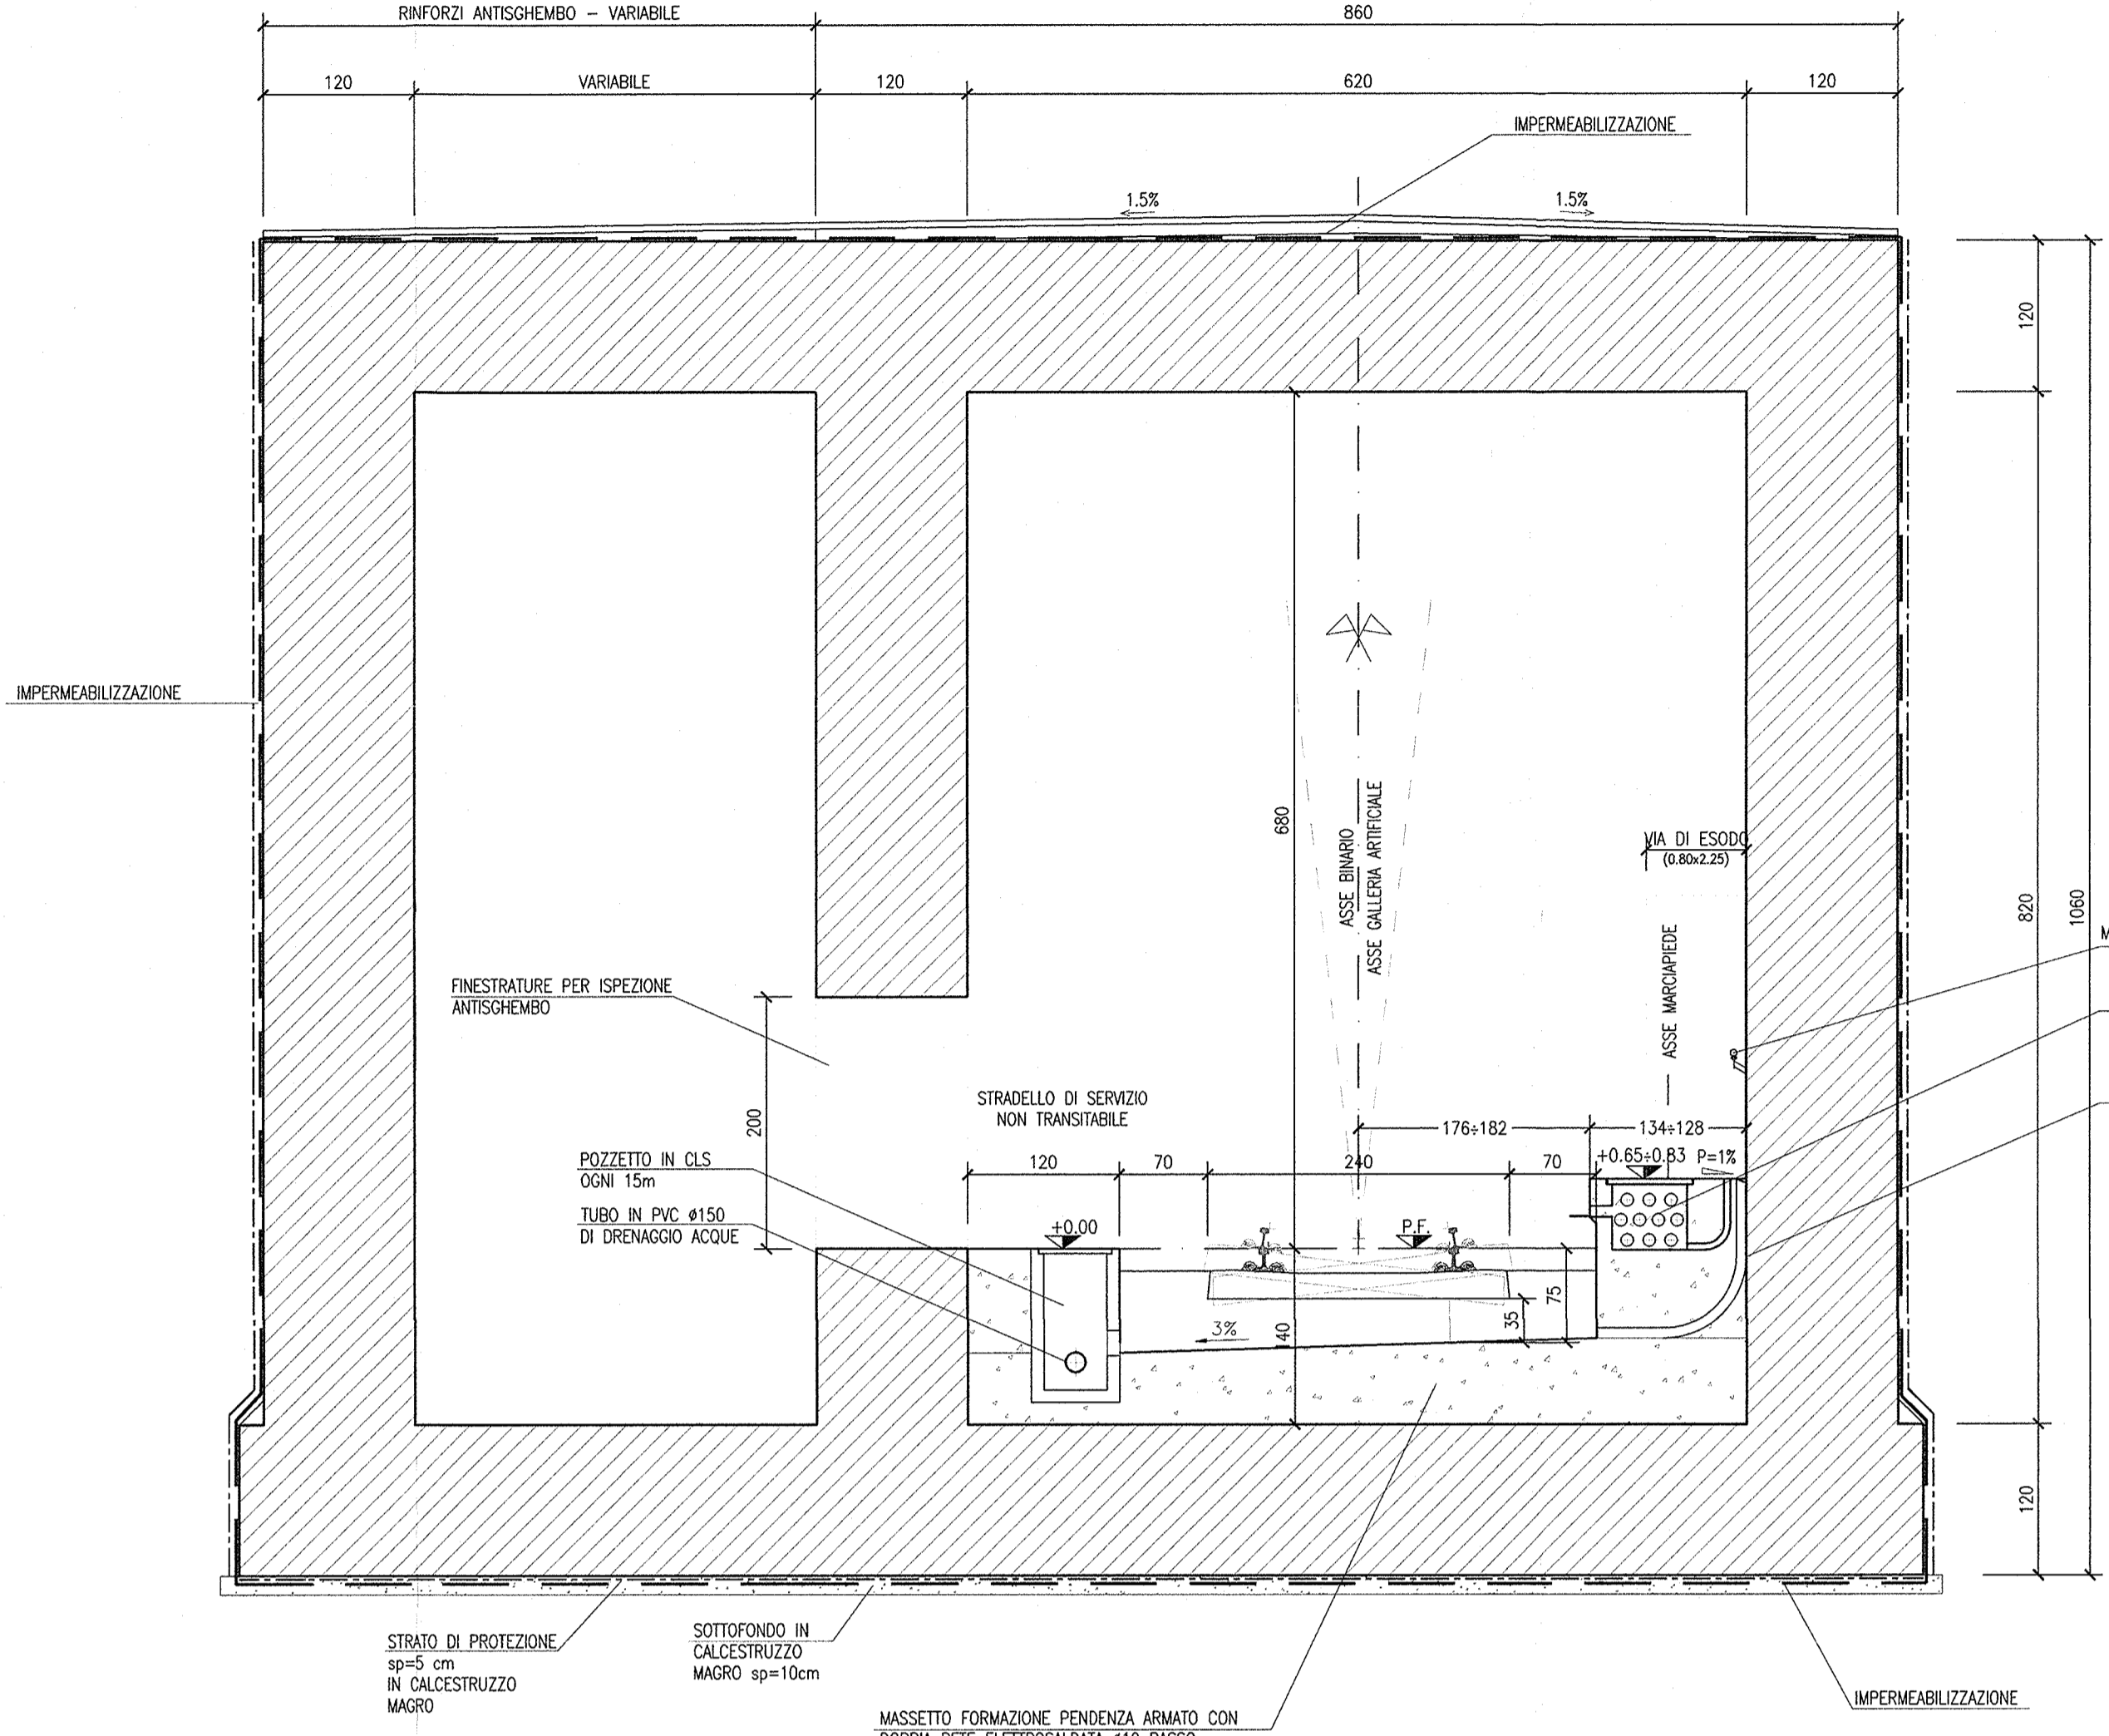

SEZIONE TIPO CONCI 3B-7B
(SOTTO LINEA AV E STORICA)
SCALA 1:50

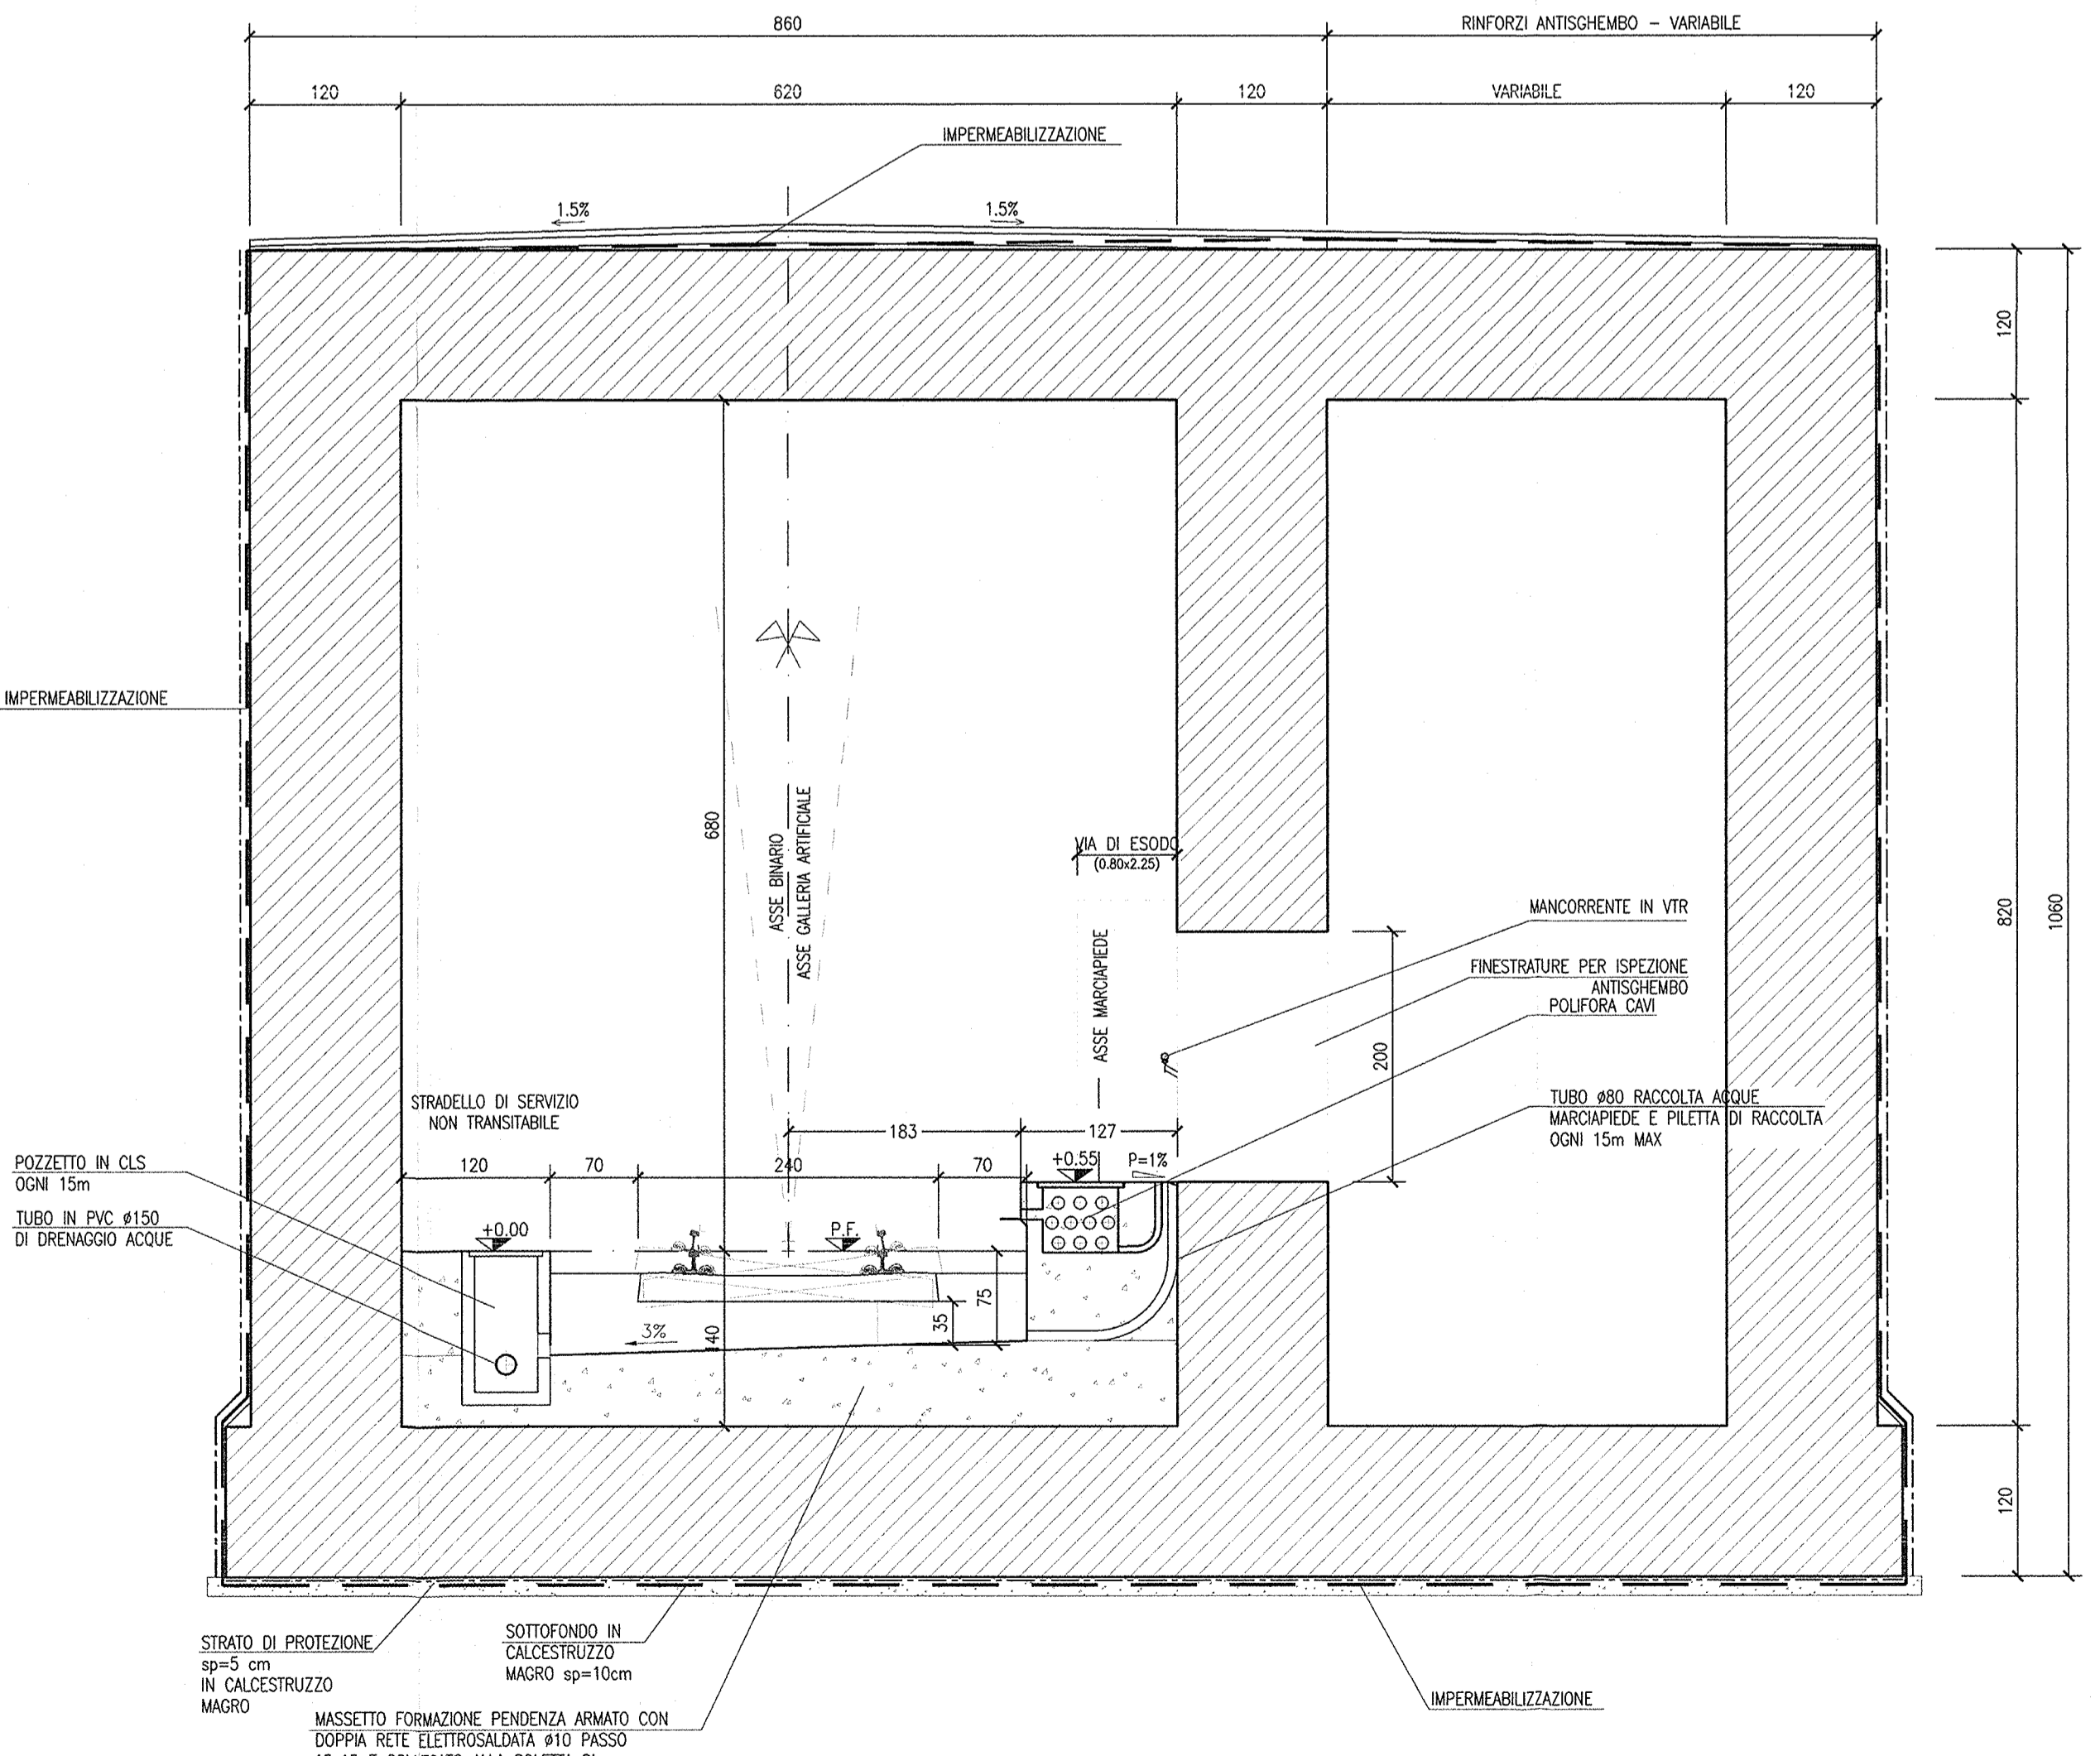

SEZIONE TIPO
CONCI 1-2-4-5-6-8-9
SCALA 1:50

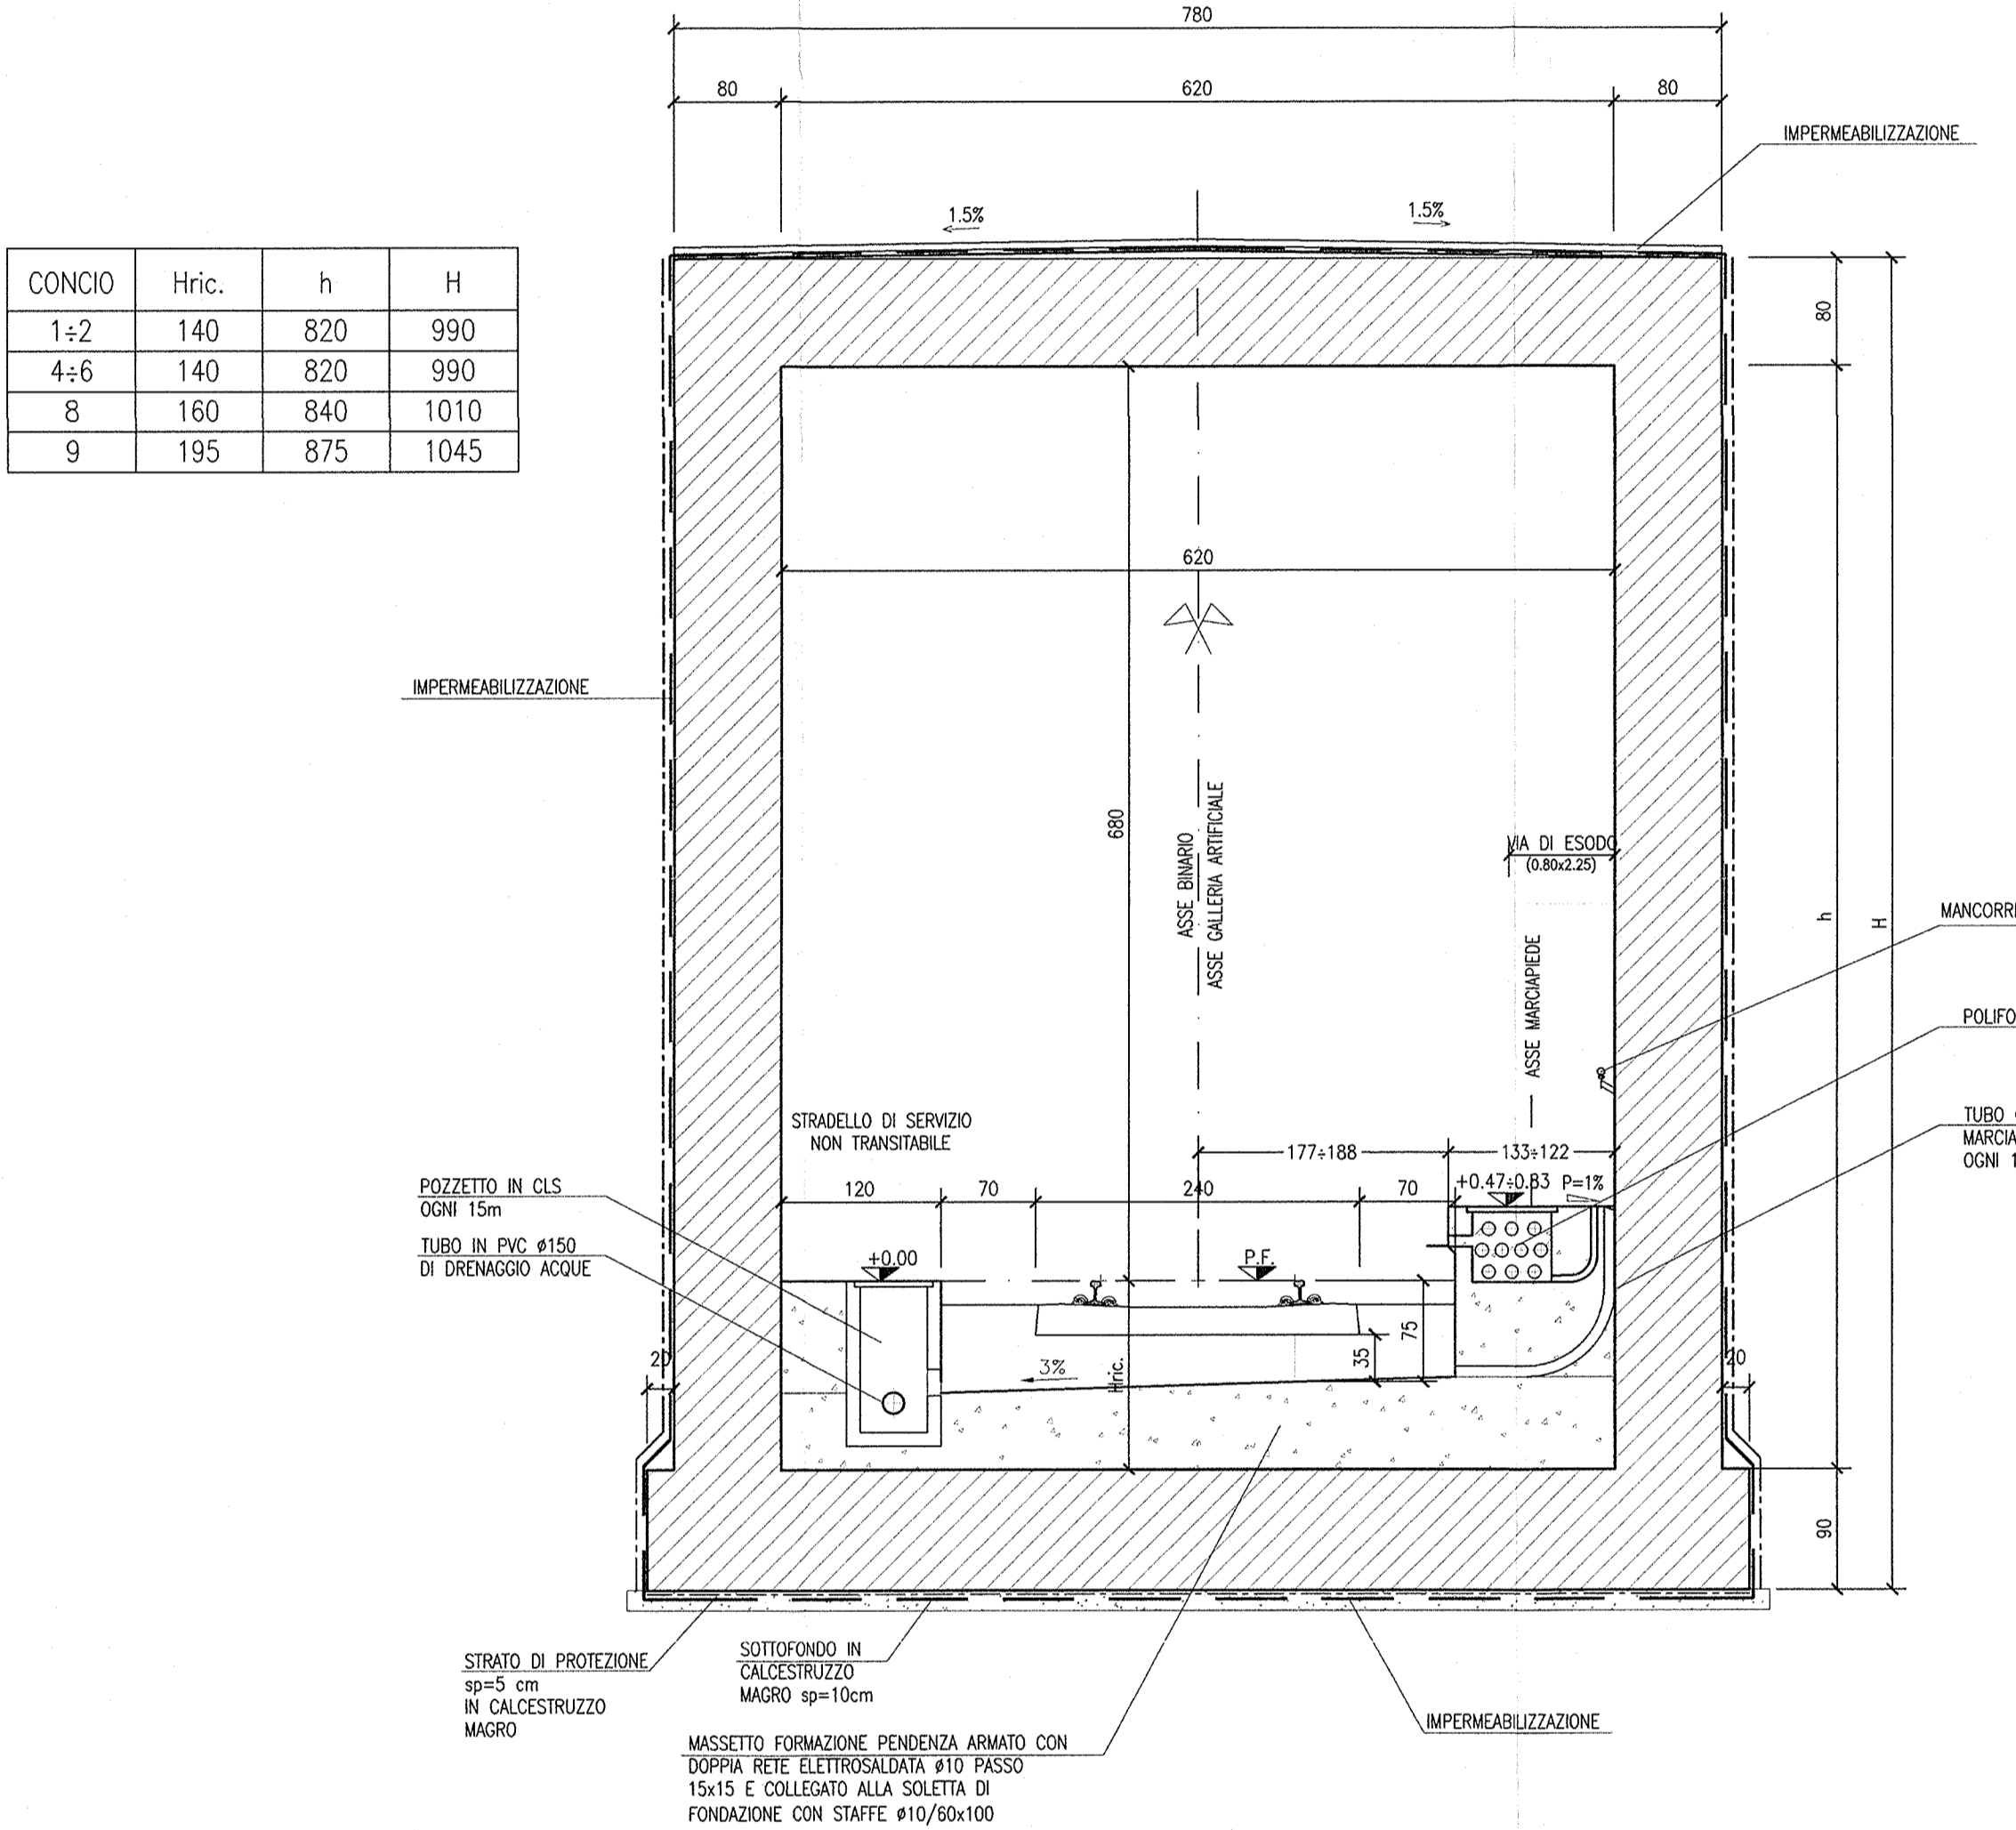

CONCIO	Hric.	h	H
1+2	140	820	990
4+6	140	820	990
8	160	840	1010
9	195	875	1045