GA23 – CONCIO 7A

SEZIONE LONGITUDINALE B–B
scala 1 : 50

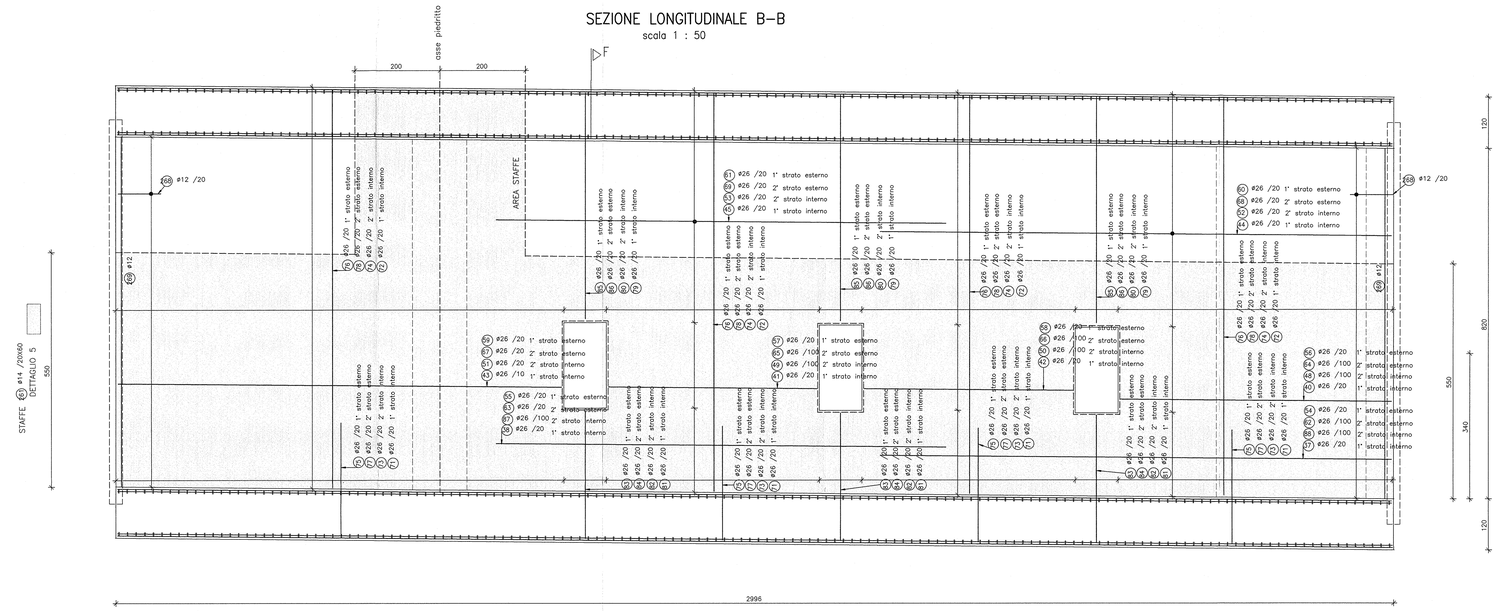

1° strato lato interno
43) 93Ø26 L=1042
45) 27Ø26 L=1058
44) 27Ø26 L=1200
41) 10Ø26 L=492
42) 10Ø26 L=492
40) 10Ø26 L=638
38) 10Ø26 L=1058
37) 10Ø26 L=1200

2° strato lato interno
51) 93Ø26 L=1042
53) 27Ø26 L=1058
52) 27Ø26 L=1200
49) 2Ø26 L=492
50) 2Ø26 L=492
48) 2Ø26 L=638
87) 2Ø26 L=1058
88) 2Ø26 L=1200

67) 93Ø26 L=1042
69) 27Ø26 L=1058
68) 27Ø26 L=1200
65) 2Ø26 L=492
66) 2Ø26 L=492
64) 2Ø26 L=638

2° strato lato esterno
63) 2Ø26 L=1058
62) 2Ø26 L=1200

59) 93Ø26 L=1042
61) 27Ø26 L=1058
60) 27Ø26 L=1200

1° strato lato esterno
57) 10Ø26 L=492
58) 10Ø26 L=492
56) 10Ø26 L=638
55) 10Ø26 L=1058
54) 10Ø26 L=1200

distanziatori
39) 4Ø26 L=1200
46) 4Ø26 L=1200
47) 4Ø26 L=904
70) 5Ø26 L=820

ALTERNARE LE SOVRAPPOSIZIONI

67 68 34 — FERRI DI CHIUSURA DELLE BARRE LONGITUDINALI IN CORRISPONDENZA DEL WATER–STOP

68 33 33 — FERRI DI CHIUSURA DELLE BARRE LONGITUDINALI IN CORRISPONDENZA DEL WATER–STOP

SEZIONE TRASVERSALE F–F
scala 1 : 50

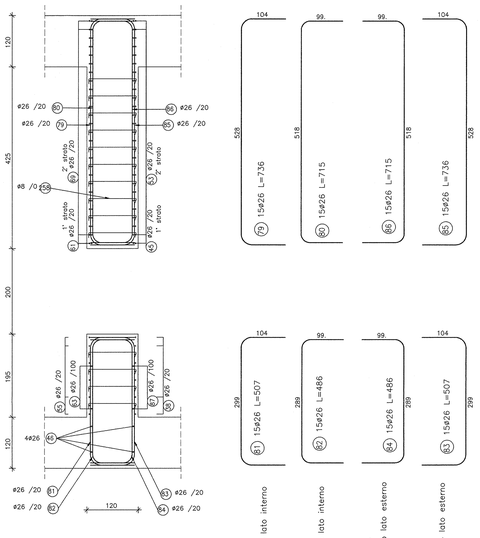

PARTICOLARE ARMATURA SU APERTURE
scala 1 : 50

78) 30ø26 L=550
78) 30ø26 L=450
77) 60ø26 L=320

TABELLA DIAMETRI AMMISSIBILI DEI MANDRINI PER LE BARRE PIEGATE

POS. N°	DIAMETRO MINIMO DI PIEGATURA
tutte le barre ø26 di 2° strato	15ø
tutte le barre ø26 di 1° strato	18ø

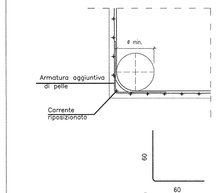

80) 340ø12 L=120 /40

DISEGNI DI RIFERIMENTO

DESCRIZIONE	CODICE
– GA23 – RELAZIONE TECNICA GENERALE	INOR11EE2ROGA2300001
– GA23 – RELAZIONE DI CALCOLO	INOR11EE2CLGA2300001
– GA23 – TABELLA MATERIALI	INOR11EE24TGA2300001
– GA23 – PLANIMETRIA DI PROGETTO	INOR11EE2P8GA2300001
– GA23 – PLANIMETRIA DI TRACCIAMENTO	INOR11EE2P9GA2300001
– GA23 – PROFILO LONGITUDINALE	INOR11EE2F7GA2300001
– GA23 – SEZIONI TRASVERSALI – TAV.1	INOR11EE2W9GA2300001
– GA23 – SEZIONI TRASVERSALI – TAV.2	INOR11EE2W9GA2300002
– GA23 – SEZIONI TRASVERSALI – TAV.3	INOR11EE2W9GA2300003
– GA23 – SEZIONI TIPO GALLERIA	INOR11EE2WBGA2300001
– GA23 – PIANTA E SEZIONE LONG – TAV.1	INOR11EE2P4GA2300001
– GA23 – PIANTA E SEZIONE LONG – TAV.2	INOR11EE2P4GA2300002
– GA23 – PIANTA E SEZIONE LONG – TAV.3	INOR11EE2P4GA2300003
– GA23 – PIANTA E SEZIONE LONG – TAV.4	INOR11EE2P4GA2300004
– GA23 – CARPENTERIA – CONCIO 1 – PIANTA E SEZIONI	INOR11EE2B8GA2300001
– GA23 – CARPENTERIA – CONCIO 2 – PIANTA E SEZIONI	INOR11EE2B8GA2300002
– GA23 – CARPENTERIA – CONCIO 3 – PIANTA E SEZIONI	INOR11EE2B8GA2300003
– GA23 – CARPENTERIA – CONCIO 4 – PIANTA E SEZIONI	INOR11EE2B8GA2300004
– GA23 – CARPENTERIA – CONCIO 5 – PIANTA E SEZIONI	INOR11EE2B8GA2300005
– GA23 – CARPENTERIA – CONCIO 6 – PIANTA E SEZIONI	INOR11EE2B8GA2300006
– GA23 – CARPENTERIA – CONCIO 7A – PIANTA E SEZIONI – TAV.1	INOR11EE2B8GA2300007
– GA23 – CARPENTERIA – CONCIO 7A – PIANTA E SEZIONI – TAV.2	INOR11EE2B8GA2300008
– GA23 – CARPENTERIA – CONCIO 7B – PIANTA E SEZIONI – TAV.1	INOR11EE2B8GA2300009
– GA23 – CARPENTERIA – CONCIO 7B – PIANTA E SEZIONI – TAV.2	INOR11EE2B8GA2300010
– GA23 – CARPENTERIA – CONCI 7A–7B → PIANTA PREDALLES	INOR11EE2BZGA2300001
– GA23 – CARPENTERIA – CONCIO 8 – PIANTA E SEZIONI	INOR11EE2B8GA2300011
– GA23 – CARPENTERIA – CONCIO 9 – PIANTA E SEZIONI	INOR11EE2B8GA2300012
– GA23 – CARPENTERIA – CONCIO 10 – PIANTA E SEZIONI	INOR11EE2B8GA2300013
– GA23 – CARPENTERIA – CONCIO 11 – PIANTA E SEZIONI	INOR11EE2B8GA2300014
– GA23 – ARMATURA – CONCIO 1 – TAV.1	INOR11EE2B8GA2300016
– GA23 – ARMATURA – CONCIO 1 – TAV.2	INOR11EE2BZGA2300003
– GA23 – ARMATURA – CONCIO 2 – TAV.1	INOR11EE2B8GA2300004
– GA23 – ARMATURA – CONCIO 2 – TAV.2	INOR11EE2BZGA2300005
– GA23 – ARMATURA – CONCIO 3 – TAV.1	INOR11EE2B8GA2300006
– GA23 – ARMATURA – CONCIO 3 – TAV.2	INOR11EE2BZGA2300007
– GA23 – ARMATURA – CONCIO 4 – TAV.1	INOR11EE2B8GA2300008
– GA23 – ARMATURA – CONCIO 4 – TAV.2	INOR11EE2BZGA2300009
– GA23 – ARMATURA – CONCIO 5 – TAV.1	INOR11EE2B8GA2300010
– GA23 – ARMATURA – CONCIO 5 – TAV.2	INOR11EE2BZGA2300011
– GA23 – ARMATURA – CONCIO 6 – TAV.1	INOR11EE2B8GA2300012
– GA23 – ARMATURA – CONCIO 6 – TAV.2	INOR11EE2BZGA2300013
– GA23 – ARMATURA – CONCIO 7A – TAV. 1	INOR11EE2B8GA2300015
– GA23 – ARMATURA – CONCIO 7A – TAV. 2	INOR11EE2BZGA2300002
– GA23 – ARMATURA – CONCIO 7A – TAV. 3	INOR11EE2B8GA2300017
– GA23 – ARMATURA – CONCIO 7A – TAV. 4	INOR11EE2B8GA2300018
– GA23 – ARMATURA – CONCIO 7A – TAV. 5	INOR11EE2BZGA2300015
– GA23 – ARMATURA – CONCIO 7A – TAV. 7	INOR11EE2BZGA2300016
– GA23 – ARMATURA – CONCIO 7A – TAV. 8	INOR11EE2B8GA2300017
– GA23 – ARMATURA – CONCIO 7B – TAV. 1	INOR11EE2BZGA2300014
– GA23 – ARMATURA – CONCIO 7B – TAV. 2	INOR11EE2B8GA2300020
– GA23 – ARMATURA – CONCIO 7B – TAV. 3	INOR11EE2BZGA2300018
– GA23 – ARMATURA – CONCIO 7B – TAV. 4	INOR11EE2B8GA2300022
– GA23 – ARMATURA – CONCIO 7B – TAV. 5	INOR11EE2B8GA2300021
– GA23 – ARMATURA – CONCIO 7B – TAV. 6	INOR11EE2BZGA2300027
– GA23 – ARMATURA – CONCIO 7B – TAV. 7	INOR11EE2B8GA2300024
– GA23 – ARMATURA – CONCIO 7B – TAV. 8	INOR11EE2B8GA2300021
– GA23 – ARMATURA – CONCIO 8 – TAV.1	INOR11EE2B8GA2300022
– GA23 – ARMATURA – CONCIO 8 – TAV.2	INOR11EE2BZGA2300023
– GA23 – ARMATURA – CONCIO 9 – TAV.1	INOR11EE2BZGA2300024
– GA23 – ARMATURA – CONCIO 9 – TAV.2	INOR11EE2B8GA2300025
– GA23 – ARMATURA – CONCIO 10 – TAV.1	INOR11EE2BZGA2300026
– GA23 – ARMATURA – CONCIO 10 – TAV.2	INOR11EE2BZGA2300019
– GA23 – ARMATURA – CONCIO 11 – TAV.1	INOR11EE2B8GA2300023
– GA23 – ARMATURA – CONCIO 11 – TAV.2	INOR11EE2BZGA2300020
– GA23 – PIANTA SCAVI E OPERE PROVVISIONALI	INOR11EE2P8GA2301001
– GA23 – PARTICOLARI COSTRUTTIVI – TAV.1	INOR11EE2BZGA2309001
– GA23 – PARTICOLARI COSTRUTTIVI – TAV.2	INOR11EE2BZGA2309002
– GA00 – TIPOLOGICO GALLERIE ARTIFICIALI – COLLEGAMENTI EQUIPOTENZIALI MASSE METALLICHE	INOR11EE22XGA0009001

NOTE GENERALI

– TUTTE LE MISURE SONO ESPRESSE IN CENTIMETRI
– TUTTI GLI ANGOLI SONO ESPRESSI IN GRADI DECIMALI
– DOVE NON SPECIFICATO, SI PRESCRIVONO I SEGUENTI DIAMETRI MINIMI DI PIEGATURA:

ø BARRA	DIAMETRO MINIMO DI PIEGATURA
>16mm	7ø
⩽16mm	4ø

– LE DIMENSIONI INDICATE PER LA SAGOMA DELLE ARMATURE SONO RIFERITE ALL'ASSE DELLA BARRA
– LE MISURE DEI SINGOLI TRATTI DI BARRA VANNO INTESE SECONDO LA SEGUENTE TABELLA:

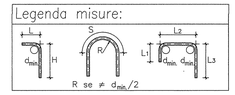

COMMITTENTE: RFI RETE FERROVIARIA ITALIANA — GRUPPO FERROVIE DELLO STATO

ALTA SORVEGLIANZA: ITALFERR — GRUPPO FERROVIE DELLO STATO

GENERAL CONTRACTOR: Cepav due — Consorzio ENI per l' Alta Velocità

INFRASTRUTTURE FERROVIARIE STRATEGICHE DEFINITE DALLA LEGGE OBIETTIVO N. 443/01

LINEA A.V. /A.C. TORINO - VENEZIA Tratta MILANO - VERONA
Lotto funzionale Brescia-Verona
PROGETTO ESECUTIVO

GA23 - GALLERIA ARTIFICIALE IC VR MERCI B.D. DA PK 1+626,455 A PK 1+935,866
ARMATURA
CONCIO 7A - TAV.5

GENERAL CONTRACTOR: Consorzio Cepav due — Data:
DIRETTORE LAVORI: Visto per Costruzione — Data:
SCALA: 1:50

COMMESSA	LOTTO	FASE	ENTE	TIPO DOC.	OPERA/DISCIPLINA	PROGR.	REV.
INOR	11	E	E2	BB	GA2300	019	A

PROGETTAZIONE

Rev.	Descrizione	Redatto	Data	Verificato	Data	Validato	Data
A	EMISSIONE	Rapuca	22/10/18	Aiello	22/10/18	TOMMASI	22/10/18
B							
C							

CIG. 751447334A — File: INOR11EE2BBGA2300019A_02.dwg

Progetto cofinanziato dalla Unione Europea — CUP: F81H91000000008

Scala di plot: 1: