SEZIONE LONGITUDINALE C-C
scala 1 : 50

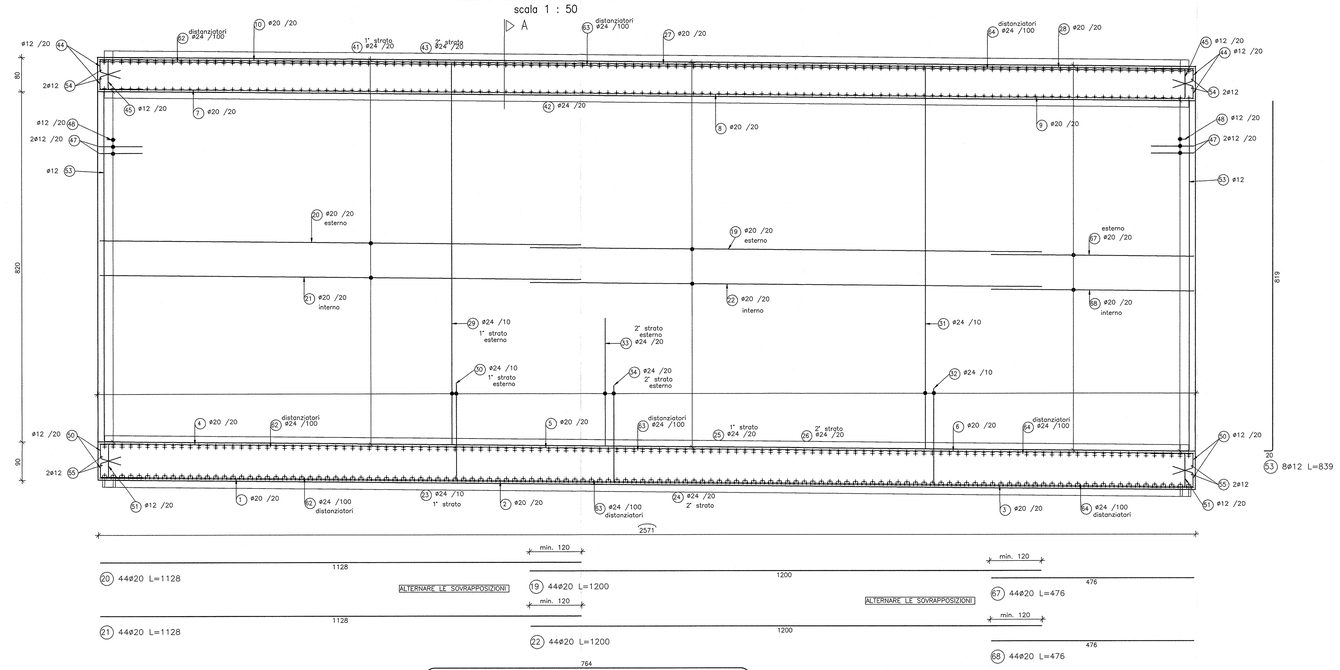

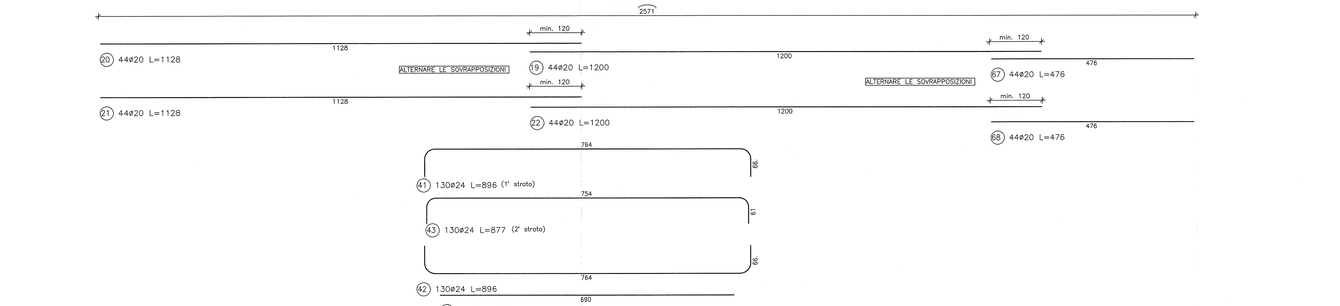

DISPOSIZIONE STAFFE SOLETTA
scala 1 : 25

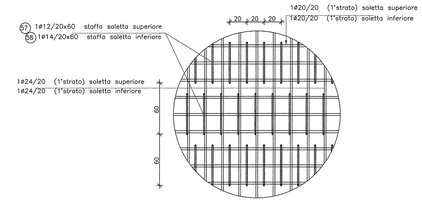

PARTICOLARE 1
STAFFE SOLAIO DI COPERTURA
scala 1 : 25

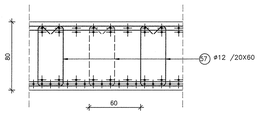

PARTICOLARE 2 STAFFE PARETE
VISTA IN PIANTA
scala 1 : 25

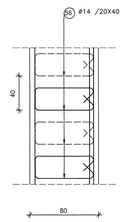

PARTICOLARE 3
STAFFE SOLAIO FONDAZIONE
scala 1 : 25

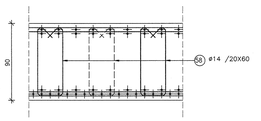

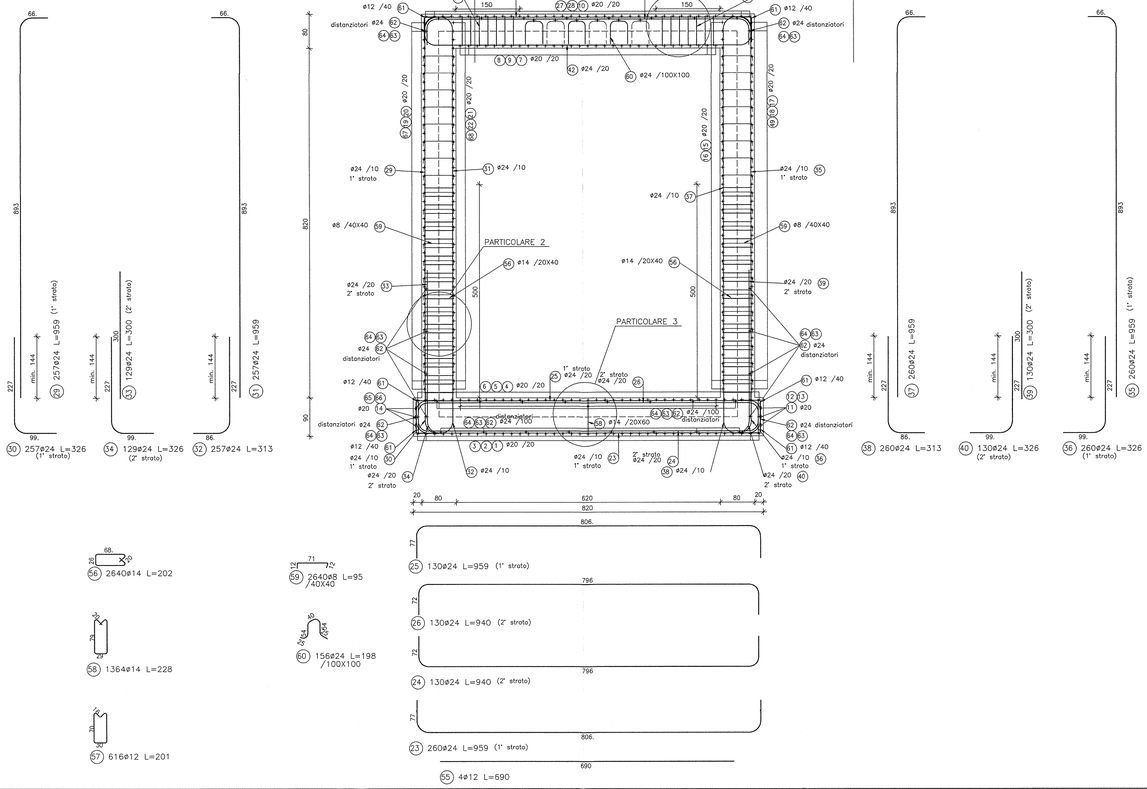

DISEGNI DI RIFERIMENTO

DESCRIZIONE	CODICE
– GA23 – RELAZIONE TECNICA GENERALE	INOR11E2R0GA2300001
– GA23 – RELAZIONE DI CALCOLO	INOR11E2CLGA2300001
– GA23 – TABELLA MATERIALI	INOR11E24TGA2300001
– GA23 – PLANIMETRIA DI PROGETTO	INOR11E22PBGA2300001
– GA23 – PLANIMETRIA DI TRACCIAMENTO	INOR11E22PSGA2300001
– GA23 – PROFILO LONGITUDINALE	INOR11E22F7GA2300001
– GA23 – SEZIONI TRASVERSALI – TAV.1	INOR11E22W9GA2300001
– GA23 – SEZIONI TRASVERSALI – TAV.2	INOR11E22W9GA2300002
– GA23 – SEZIONI TRASVERSALI – TAV.3	INOR11E22W9GA2300003
– GA23 – SEZIONI TIPO GALLERIA	INOR11E22W9GA2300001
– GA23 – PIANTA E SEZIONE LONG – TAV.1	INOR11E22PAGA2300001
– GA23 – PIANTA E SEZIONE LONG – TAV.2	INOR11E22PAGA2300002
– GA23 – PIANTA E SEZIONE LONG – TAV.3	INOR11E22PAGA2300003
– GA23 – PIANTA E SEZIONE LONG – TAV.4	INOR11E22PAGA2300004
– GA23 – CARPENTERIA – CONCIO 1 – PIANTA E SEZIONI	INOR11E22B8GA2300001
– GA23 – CARPENTERIA – CONCIO 2 – PIANTA E SEZIONI	INOR11E22B8GA2300002
– GA23 – CARPENTERIA – CONCIO 3 – PIANTA E SEZIONI	INOR11E22B8GA2300003
– GA23 – CARPENTERIA – CONCIO 4 – PIANTA E SEZIONI	INOR11E22B8GA2300004
– GA23 – CARPENTERIA – CONCIO 5 – PIANTA E SEZIONI	INOR11E22B8GA2300005
– GA23 – CARPENTERIA – CONCIO 6 – PIANTA E SEZIONI	INOR11E22B8GA2300006
– GA23 – CARPENTERIA – CONCIO 7A – PIANTA E SEZIONI – TAV. 1	INOR11E22B8GA2300007
– GA23 – CARPENTERIA – CONCIO 7A – PIANTA E SEZIONI – TAV. 2	INOR11E22B8GA2300008
– GA23 – CARPENTERIA – CONCIO 7B – PIANTA E SEZIONI – TAV. 1	INOR11E22B8GA2300009
– GA23 – CARPENTERIA – CONCIO 7B – PIANTA E SEZIONI – TAV. 2	INOR11E22B8GA2300010
– GA23 – CARPENTERIA – CONCI 7A–7B – PIANTA PREDALLES	INOR11E22BZGA2300001
– GA23 – CARPENTERIA – CONCIO 8 – PIANTA E SEZIONI	INOR11E22B8GA2300011
– GA23 – CARPENTERIA – CONCIO 9 – PIANTA E SEZIONI	INOR11E22B8GA2300012
– GA23 – CARPENTERIA – CONCIO 10 – PIANTA E SEZIONI	INOR11E22B8GA2300013
– GA23 – CARPENTERIA – CONCIO 11 – PIANTA E SEZIONI	INOR11E22B8GA2300014
– GA23 – ARMATURA – CONCIO 1 – TAV.1	INOR11E22BZGA2300016
– GA23 – ARMATURA – CONCIO 1 – TAV.2	INOR11E22BZGA2300003
– GA23 – ARMATURA – CONCIO 2 – TAV.1	INOR11E22BZGA2300004
– GA23 – ARMATURA – CONCIO 2 – TAV.2	INOR11E22BZGA2300005
– GA23 – ARMATURA – CONCIO 3 – TAV.1	INOR11E22BZGA2300006
– GA23 – ARMATURA – CONCIO 3 – TAV.2	INOR11E22BZGA2300007
– GA23 – ARMATURA – CONCIO 4 – TAV.2	INOR11E22BZGA2300009
– GA23 – ARMATURA – CONCIO 5 – TAV.1	INOR11E22BZGA2300010
– GA23 – ARMATURA – CONCIO 5 – TAV.2	INOR11E22BZGA2300011
– GA23 – ARMATURA – CONCIO 6 – TAV.1	INOR11E22BZGA2300012
– GA23 – ARMATURA – CONCIO 6 – TAV.2	INOR11E22BZGA2300013
– GA23 – ARMATURA – CONCIO 7A – TAV. 1	INOR11E22B8GA2300015
– GA23 – ARMATURA – CONCIO 7A – TAV. 2	INOR11E22BZGA2300002
– GA23 – ARMATURA – CONCIO 7A – TAV. 3	INOR11E22B8GA2300017
– GA23 – ARMATURA – CONCIO 7A – TAV. 4	INOR11E22B8GA2300018
– GA23 – ARMATURA – CONCIO 7A – TAV. 5	INOR11E22B8GA2300019
– GA23 – ARMATURA – CONCIO 7A – TAV. 6	INOR11E22BZGA2300015
– GA23 – ARMATURA – CONCIO 7A – TAV. 7	INOR11E22BZGA2300016
– GA23 – ARMATURA – CONCIO 7A – TAV. 8	INOR11E22BZGA2300017
– GA23 – ARMATURA – CONCIO 7B – TAV. 1	INOR11E22BZGA2300014
– GA23 – ARMATURA – CONCIO 7B – TAV. 2	INOR11E22B8GA2300020
– GA23 – ARMATURA – CONCIO 7B – TAV. 3	INOR11E22BZGA2300018
– GA23 – ARMATURA – CONCIO 7B – TAV. 4	INOR11E22B8GA2300022
– GA23 – ARMATURA – CONCIO 7B – TAV. 5	INOR11E22B8GA2300021
– GA23 – ARMATURA – CONCIO 7B – TAV. 6	INOR11E22BZGA2300027
– GA23 – ARMATURA – CONCIO 7B – TAV. 7	INOR11E22B8GA2300024
– GA23 – ARMATURA – CONCIO 7B – TAV. 8	INOR11E22BZGA2300021
– GA23 – ARMATURA – CONCIO 8 – TAV.1	INOR11E22BZGA2300022
– GA23 – ARMATURA – CONCIO 8 – TAV.2	INOR11E22BZGA2300023
– GA23 – ARMATURA – CONCIO 9 – TAV.1	INOR11E22BZGA2300024
– GA23 – ARMATURA – CONCIO 9 – TAV.2	INOR11E22BZGA2300025
– GA23 – ARMATURA – CONCIO 10 – TAV.1	INOR11E22BZGA2300026
– GA23 – ARMATURA – CONCIO 10 – TAV.2	INOR11E22BZGA2300019
– GA23 – ARMATURA – CONCIO 11 – TAV.1	INOR11E22B8GA2300023
– GA23 – ARMATURA – CONCIO 11 – TAV.2	INOR11E22BZGA2300020
– GA23 – PIANTA SCAVI E OPERE PROVVISIONALI	INOR11E22PBGA2301001
– GA23 – PARTICOLARI COSTRUTTIVI – TAV.1	INOR11E22BZGA2309001
– GA23 – PARTICOLARI COSTRUTTIVI – TAV.2	INOR11E22BZGA2309002
– GA00 – TIPOLOGICO GALLERIE ARTIFICIALI – COLLEGAMENTI EQUIPOTENZIALI MASSE METALLICHE	INOR11E22BXGA0009001

NOTE GENERALI

– TUTTE LE MISURE SONO ESPRESSE IN CENTIMETRI
– TUTTI GLI ANGOLI SONO ESPRESSI IN GRADI DECIMALI
– DOVE NON SPECIFICATO, SI PRESCRIVONO I SEGUENTI DIAMETRI MINIMI DI PIEGATURA:

ø BARRA	DIAMETRO MINIMO DI PIEGATURA
>16mm	7ø
≤16mm	4ø

– LE DIMENSIONI INDICATE PER LA SAGOMA DELLE ARMATURE SONO RIFERITE ALL'ASSE DELLA BARRA
– LE MISURE DEI SINGOLI TRATTI DI BARRA VANNO INTESE SECONDO LA SEGUENTE TABELLA:

Legenda misure:

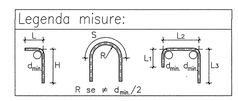

COMMITTENTE: RFI RETE FERROVIARIA ITALIANA – GRUPPO FERROVIE DELLO STATO

ALTA SORVEGLIANZA: ITALFERR – GRUPPO FERROVIE DELLO STATO

GENERAL CONTRACTOR: Cepav due – Consorzio ENI per l' Alta Velocità

INFRASTRUTTURE FERROVIARIE STRATEGICHE DEFINITE DALLA LEGGE OBIETTIVO N. 443/01

LINEA A.V. /A.C. TORINO - VENEZIA Tratta MILANO - VERONA
Lotto funzionale Brescia-Verona
PROGETTO ESECUTIVO

GA23 - GALLERIA ARTIFICIALE IC VR MERCI B.D. DA PK 1+626,455 A PK 1+935,866

ARMATURA

CONCIO 4 - TAV.1

GENERAL CONTRACTOR: Consorzio Cepav due – Data:
DIRETTORE LAVORI: Visto per Costruzione – Data:
Consorzio Cepav due Il Direttore dei Lavori (Ing. T. Taronna)
SCALA: VARIE

COMMESSA	LOTTO	FASE	ENTE	TIPO DOC.	OPERA/DISCIPLINA	PROGR.	REV.
INOR	11	E	E2	BZ	GA2300	008	A

PROGETTAZIONE

Rev.	Descrizione	Redatto	Data	Verificato	Data	Progettista	Data
A	EMISSIONE	Rocca	22/10/18	Aiello	22/10/18	TOMMASO TARONNA	22/10/18
B							
C							

CIG. 751447334A – File: INOR11E2BZGA2300008A_02.dwg

Progetto cofinanziato dalla Unione Europea – CUP: F81H91000000008

Scala di plot: 1: