GA23 – CONCIO 7B

PIANTA COPERTURA ARMATURA TRASVERSALE
scala 1 : 50

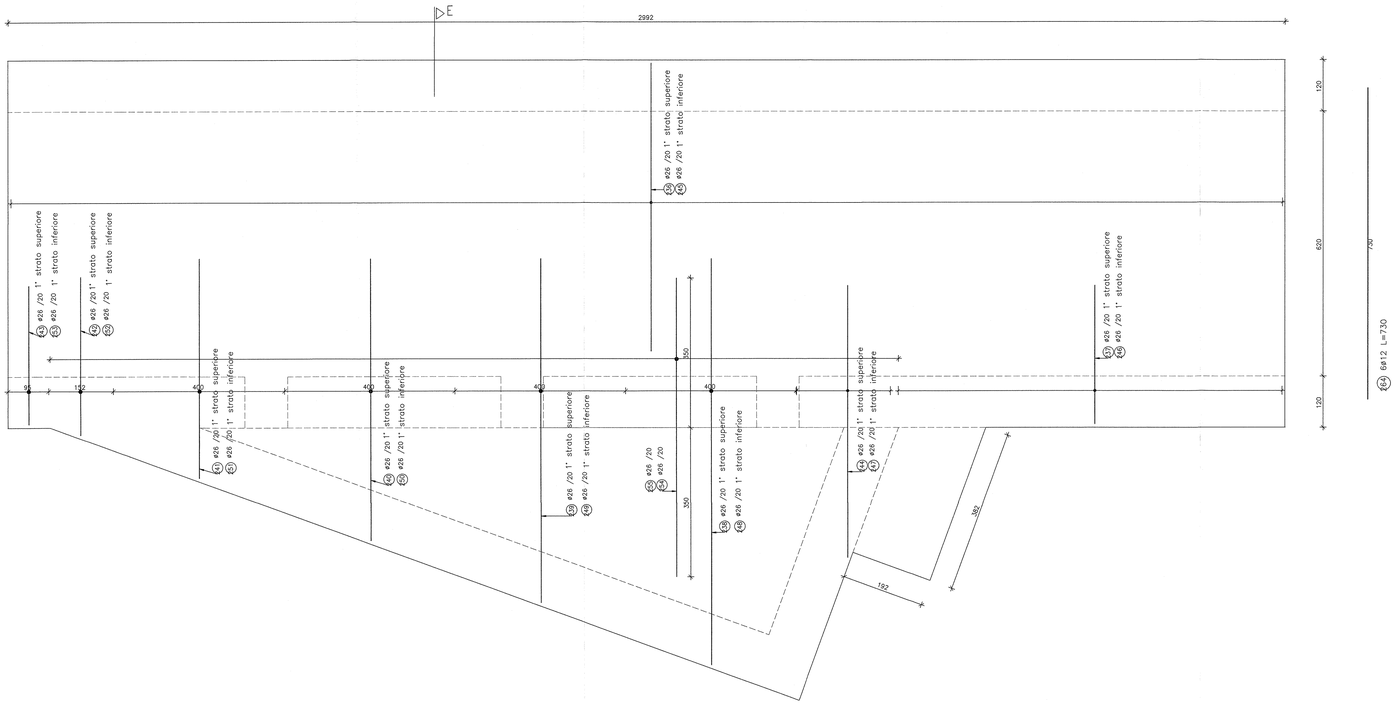

VISTA SUPERIORE ANTISGHEMBI
scala 1 : 50

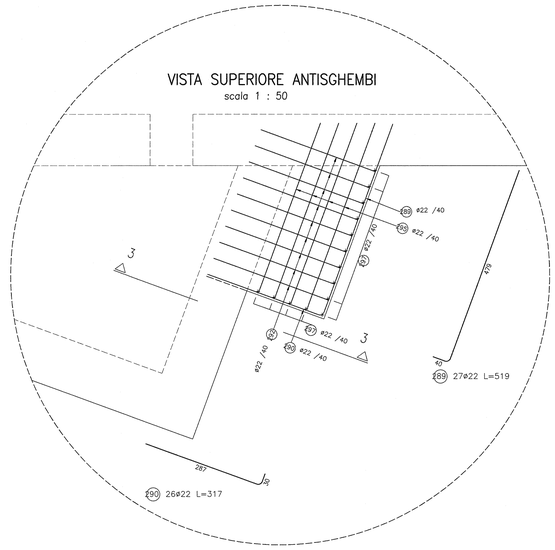

PIANTA FONDAZIONE ANTISGHEMBI
scala 1 : 50

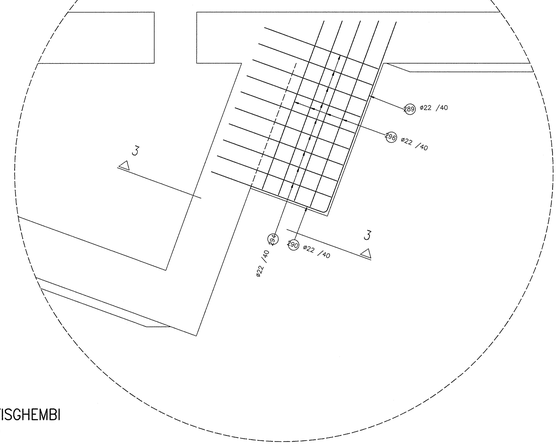

1° strato lato superiore

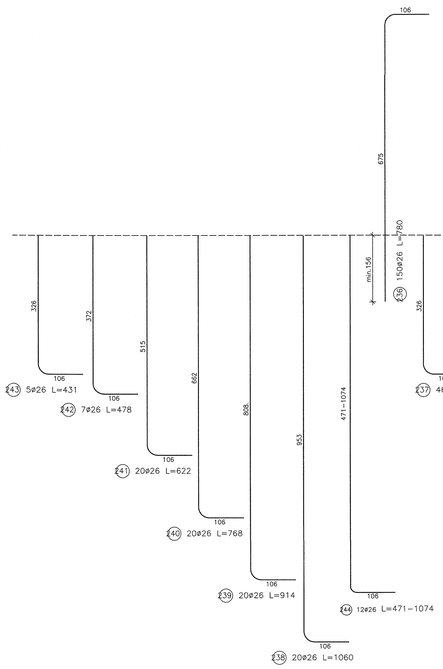

2° strato lato superiore

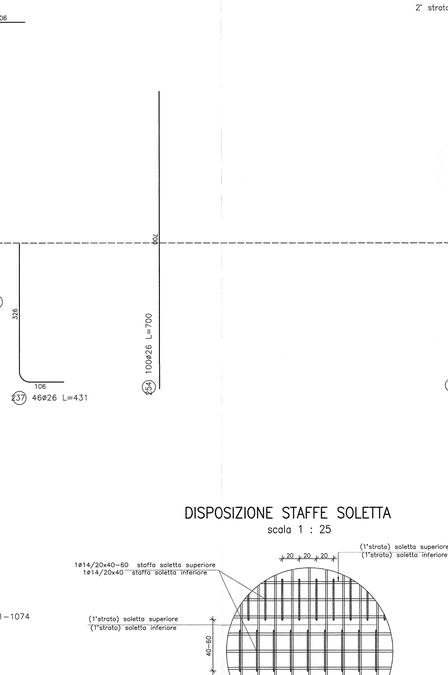

2° strato lato inferiore

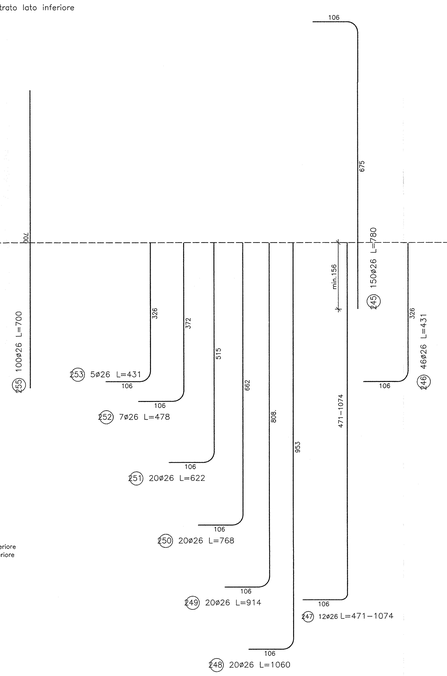

1° strato lato inferiore

DISPOSIZIONE STAFFE SOLETTA
scala 1 : 25

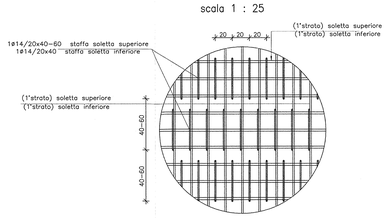

VISTA 3–3 ANTISGHEMBI
scala 1 : 50

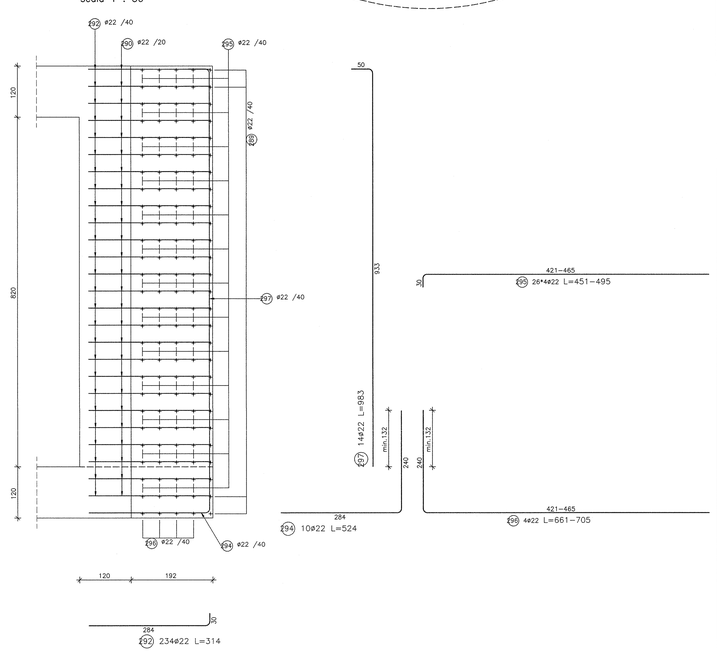

DISEGNI DI RIFERIMENTO

DESCRIZIONE	CODICE
– GA23 – RELAZIONE TECNICA GENERALE	IN0R11EE2ROGA2300001
– GA23 – RELAZIONE DI CALCOLO	IN0R11EE2CLGA2300001
– GA23 – TABELLA MATERIALI	IN0R11EE24TGA2300001
– GA23 – PLANIMETRIA DI PROGETTO	IN0R11EE2P8GA2300001
– GA23 – PLANIMETRIA DI TRACCIAMENTO	IN0R11EE2P9GA2300001
– GA23 – PROFILO LONGITUDINALE	IN0R11EE2F7GA2300001
– GA23 – SEZIONI TRASVERSALI – TAV.1	IN0R11EE2W9GA2300001
– GA23 – SEZIONI TRASVERSALI – TAV.2	IN0R11EE2W9GA2300002
– GA23 – SEZIONI TRASVERSALI – TAV.3	IN0R11EE2W9GA2300003
– GA23 – SEZIONI TIPO GALLERIA	IN0R11EE2WBGA2300001
– GA23 – PIANTA E SEZIONE LONG – TAV.1	IN0R11EE2P4GA2300001
– GA23 – PIANTA E SEZIONE LONG – TAV.2	IN0R11EE2P4GA2300002
– GA23 – PIANTA E SEZIONE LONG – TAV.3	IN0R11EE2P4GA2300003
– GA23 – PIANTA E SEZIONE LONG – TAV.4	IN0R11EE2P4GA2300004
– GA23 – CARPENTERIA – CONCIO 1 – PIANTA E SEZIONI	IN0R11EE2B8GA2300001
– GA23 – CARPENTERIA – CONCIO 2 – PIANTA E SEZIONI	IN0R11EE2B8GA2300002
– GA23 – CARPENTERIA – CONCIO 3 – PIANTA E SEZIONI	IN0R11EE2B8GA2300003
– GA23 – CARPENTERIA – CONCIO 4 – PIANTA E SEZIONI	IN0R11EE2B8GA2300004
– GA23 – CARPENTERIA – CONCIO 5 – PIANTA E SEZIONI	IN0R11EE2B8GA2300005
– GA23 – CARPENTERIA – CONCIO 6 – PIANTA E SEZIONI	IN0R11EE2B8GA2300006
– GA23 – CARPENTERIA – CONCIO 7A – PIANTA E SEZIONI – TAV 1	IN0R11EE2B8GA2300007
– GA23 – CARPENTERIA – CONCIO 7A – PIANTA E SEZIONI – TAV 2	IN0R11EE2B8GA2300008
– GA23 – CARPENTERIA – CONCIO 7B – PIANTA E SEZIONI – TAV 1	IN0R11EE2B8GA2300009
– GA23 – CARPENTERIA – CONCIO 7B – PIANTA E SEZIONI – TAV 2	IN0R11EE2B8GA2300010
– GA23 – CARPENTERIA – CONCI 7A–7B → PIANTA PREDALLES	IN0R11EE2B2GA2300001
– GA23 – CARPENTERIA – CONCIO 8 – PIANTA E SEZIONI	IN0R11EE2B8GA2300011
– GA23 – CARPENTERIA – CONCIO 9 – PIANTA E SEZIONI	IN0R11EE2B8GA2300012
– GA23 – CARPENTERIA – CONCIO 10 – PIANTA E SEZIONI	IN0R11EE2B8GA2300013
– GA23 – CARPENTERIA – CONCIO 11 – PIANTA E SEZIONI	IN0R11EE2B8GA2300014
– GA23 – ARMATURA – CONCIO 1 – TAV.1	IN0R11EE2B8GA2300016
– GA23 – ARMATURA – CONCIO 1 – TAV.2	IN0R11EE2B2GA2300003
– GA23 – ARMATURA – CONCIO 2 – TAV.1	IN0R11EE2B2GA2300004
– GA23 – ARMATURA – CONCIO 2 – TAV.2	IN0R11EE2B2GA2300005
– GA23 – ARMATURA – CONCIO 3 – TAV.1	IN0R11EE2B2GA2300006
– GA23 – ARMATURA – CONCIO 3 – TAV.2	IN0R11EE2B2GA2300007
– GA23 – ARMATURA – CONCIO 4 – TAV.1	IN0R11EE2B2GA2300008
– GA23 – ARMATURA – CONCIO 4 – TAV.2	IN0R11EE2B2GA2300009
– GA23 – ARMATURA – CONCIO 5 – TAV.1	IN0R11EE2B2GA2300010
– GA23 – ARMATURA – CONCIO 5 – TAV.2	IN0R11EE2B2GA2300011
– GA23 – ARMATURA – CONCIO 6 – TAV.1	IN0R11EE2B2GA2300012
– GA23 – ARMATURA – CONCIO 6 – TAV.2	IN0R11EE2B2GA2300013
– GA23 – ARMATURA – CONCIO 7A – TAV. 1	IN0R11EE2B8GA2300015
– GA23 – ARMATURA – CONCIO 7A – TAV. 2	IN0R11EE2B2GA2300002
– GA23 – ARMATURA – CONCIO 7A – TAV. 3	IN0R11EE2B8GA2300017
– GA23 – ARMATURA – CONCIO 7A – TAV. 4	IN0R11EE2B8GA2300018
– GA23 – ARMATURA – CONCIO 7A – TAV. 5	IN0R11EE2B8GA2300019
– GA23 – ARMATURA – CONCIO 7A – TAV. 6	IN0R11EE2B2GA2300015
– GA23 – ARMATURA – CONCIO 7A – TAV. 7	IN0R11EE2B2GA2300016
– GA23 – ARMATURA – CONCIO 7A – TAV. 8	IN0R11EE2B2GA2300017
– GA23 – ARMATURA – CONCIO 7B – TAV. 1	IN0R11EE2B2GA2300014
– GA23 – ARMATURA – CONCIO 7B – TAV. 2	IN0R11EE2B8GA2300020
– GA23 – ARMATURA – CONCIO 7B – TAV. 3	IN0R11EE2B2GA2300018
– GA23 – ARMATURA – CONCIO 7B – TAV. 4	IN0R11EE2B8GA2300022
– GA23 – ARMATURA – CONCIO 7B – TAV. 5	IN0R11EE2B8GA2300021
– GA23 – ARMATURA – CONCIO 7B – TAV. 6	IN0R11EE2B2GA2300027
– GA23 – ARMATURA – CONCIO 7B – TAV. 7	IN0R11EE2B8GA2300024
– GA23 – ARMATURA – CONCIO 8 – TAV.1	IN0R11EE2B2GA2300022
– GA23 – ARMATURA – CONCIO 8 – TAV.2	IN0R11EE2B2GA2300023
– GA23 – ARMATURA – CONCIO 9 – TAV.1	IN0R11EE2B2GA2300024
– GA23 – ARMATURA – CONCIO 9 – TAV.2	IN0R11EE2B2GA2300025
– GA23 – ARMATURA – CONCIO 10 – TAV.1	IN0R11EE2B2GA2300026
– GA23 – ARMATURA – CONCIO 10 – TAV.2	IN0R11EE2B2GA2300019
– GA23 – ARMATURA – CONCIO 11 – TAV.1	IN0R11EE2B8GA2300023
– GA23 – ARMATURA – CONCIO 11 – TAV.2	IN0R11EE2B2GA2300020
– GA23 – PIANTA SCAVI E OPERE PROVVISIONALI	IN0R11EE2P8GA2301001
– GA23 – PARTICOLARI COSTRUTTIVI – TAV.1	IN0R11EE2B2GA2309001
– GA23 – PARTICOLARI COSTRUTTIVI – TAV.2	IN0R11EE2B2GA2309002
– GA00 – TIPOLOGICO GALLERIE ARTIFICIALI – COLLEGAMENTI EQUIPOTENZIALI MASSE METALLICHE	IN0R11EE2BXGA0009001

NOTE GENERALI

– TUTTE LE MISURE SONO ESPRESSE IN CENTIMETRI
– TUTTI GLI ANGOLI SONO ESPRESSI IN GRADI DECIMALI
– DOVE NON SPECIFICATO, SI PRESCRIVONO I SEGUENTI DIAMETRI MINIMI DI PIEGATURA:

ø BARRA	DIAMETRO MINIMO DI PIEGATURA
>16mm	7ø
≤16mm	4ø

– LE DIMENSIONI INDICATE PER LA SAGOMA DELLE ARMATURE SONO RIFERITE ALL'ASSE DELLA BARRA
– LE MISURE DEI SINGOLI TRATTI DI BARRA VANNO INTESE SECONDO LA SEGUENTE TABELLA:

Legenda misure:

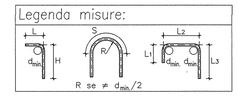

COMMITTENTE: RFI RETE FERROVIARIA ITALIANA – GRUPPO FERROVIE DELLO STATO

ALTA SORVEGLIANZA: ITALFERR – GRUPPO FERROVIE DELLO STATO

GENERAL CONTRACTOR: Cepav due – Consorzio ENI per l' Alta Velocità

INFRASTRUTTURE FERROVIARIE STRATEGICHE DEFINITE DALLA LEGGE OBIETTIVO N. 443/01

LINEA A.V. /A.C. TORINO - VENEZIA Tratta MILANO - VERONA
Lotto funzionale Brescia-Verona
PROGETTO ESECUTIVO

GA23 - GALLERIA ARTIFICIALE IC VR MERCI B.D. DA PK 1+626,455 A PK 1+935,866

ARMATURA

CONCIO 7B - TAV.8

GENERAL CONTRACTOR: Consorzio Cepav due
DIRETTORE LAVORI: Consorzio Cepav due – Il Direttore dei Lavori (Ing. T. Taranto)
Visto per Costruzione
Data:
SCALA: VARIE

COMMESSA	LOTTO	FASE	ENTE	TIPO DOC.	OPERA/DISCIPLINA	PROGR.	REV.
IN0R	11	E	E2	BZ	GA2300	021	A

PROGETTAZIONE

Rev.	Descrizione	Redatto	Data	Verificato	Data	Validato	Data
A	EMISSIONE	Ronca	22/10/18	Aiello	22/10/18	Taranto	22/10/18
B							
C							

CIG. 751447334A

File: IN0R11EE2BZGA2300021A_02.dwg

Progetto cofinanziato dalla Unione Europea

CUP: F81H91000000008

Scala di plot: 1: