IMBOCCO LATO VERONA
PIANTA
SCALA 1:100

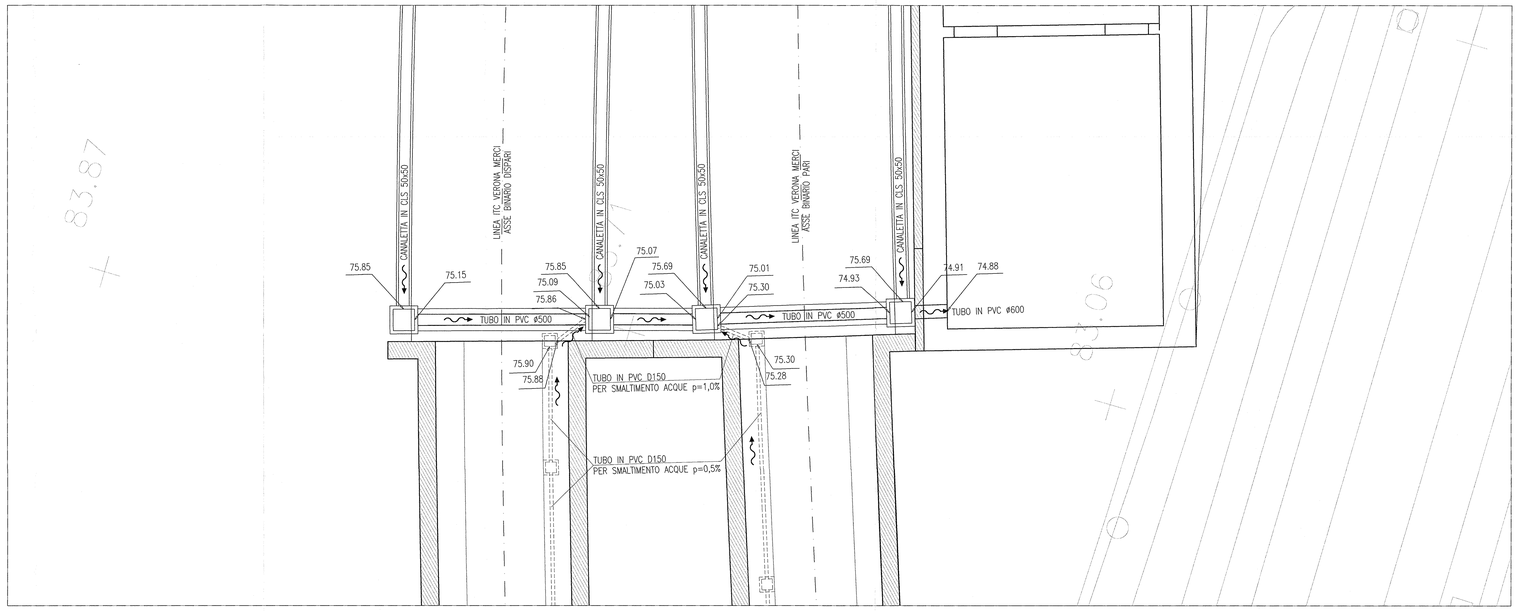

IMBOCCO LATO VERONA
SEZIONE
SCALA 1:100

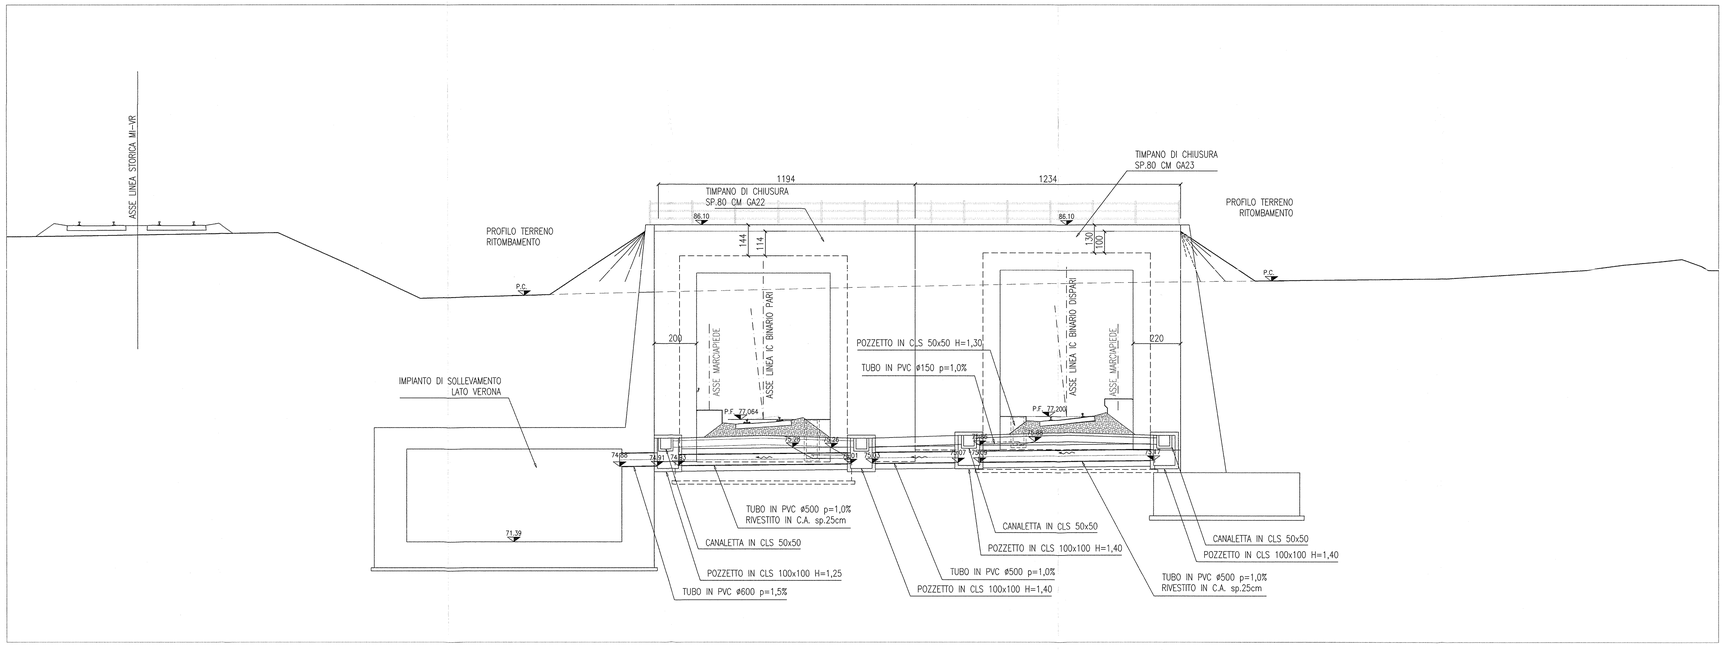

DISEGNI DI RIFERIMENTO

DESCRIZIONE	CODICE
– GA23 – RELAZIONE GEOTECNICA	INOR11EE2RBGA2300001
– GA23 – PROFILO GEOTECNICO	INOR11EE2YEGA2300001
– GA23 – RELAZIONE TECNICA GENERALE	INOR11EE2R0GA2300001
– GA23 – TABELLA MATERIALI	INOR11EE24TGA2300001
– GA23 – PLANIMETRIA STATO DI FATTO	INOR11EE2P7GA2300001
– GA23 – PLANIMETRIA DI PROGETTO	INOR11EE2P8GA2300001
– GA23 – PLANIMETRIA DI TRACCIAMENTO	INOR11EE2P9GA2300001
– GA23 – PROFILO LONGITUDINALE	INOR11EE2F7GA2300001
– GA23 – SEZIONI TRASVERSALI – TAV.1	INOR11EE2W9GA2300001
– GA23 – SEZIONI TRASVERSALI – TAV.2	INOR11EE2W9GA2300002
– GA23 – SEZIONI TRASVERSALI – TAV.3	INOR11EE2W9GA2300003
– GA23 – SEZIONI TIPO GALLERIA	INOR11EE2WBGA2300001
– GA23 – PROSPETTI IMBOCCHI BRESCIA E VERONA	INOR11EE2PAGA2300005
– GA23 – IMBOCCO LATO BRESCIA – PIANTA E SEZIONI	INOR11EE2PAGA2300007
– GA23 – PIANTA E SEZIONE LONG – TAV.1	INOR11EE2PAGA2300001
– GA23 – PIANTA E SEZIONE LONG – TAV.2	INOR11EE2PAGA2300002
– GA23 – PIANTA E SEZIONE LONG – TAV.3	INOR11EE2PAGA2300003
– GA23 – PIANTA E SEZIONE LONG – TAV.4	INOR11EE2PAGA2300004
– GA23 – CARPENTERIA – CONCIO 1 – PIANTA E SEZIONI	INOR11EE2BBGA2300001
– GA23 – CARPENTERIA – CONCIO 2 – PIANTA E SEZIONI	INOR11EE2BBGA2300002
– GA23 – CARPENTERIA – CONCIO 3 – PIANTA E SEZIONI	INOR11EE2BBGA2300003
– GA23 – CARPENTERIA – CONCIO 4 – PIANTA E SEZIONI	INOR11EE2BBGA2300004
– GA23 – CARPENTERIA – CONCIO 5 – PIANTA E SEZIONI	INOR11EE2BBGA2300005
– GA23 – CARPENTERIA – CONCIO 6 – PIANTA E SEZIONI	INOR11EE2BBGA2300006
– GA23 – CARPENTERIA – CONCIO 7A – PIANTA E SEZIONI – TAV 1	INOR11EE2BBGA2300007
– GA23 – CARPENTERIA – CONCIO 7A – PIANTA E SEZIONI – TAV 2	INOR11EE2BBGA2300008
– GA23 – CARPENTERIA – CONCIO 7B – PIANTA E SEZIONI – TAV 1	INOR11EE2BBGA2300009
– GA23 – CARPENTERIA – CONCIO 7B – PIANTA E SEZIONI – TAV 2	INOR11EE2BBGA2300010
– GA23 – CARPENTERIA – CONCI 7A–7B – PIANTA PREDALLES	INOR11EE2BZGA2300001
– GA23 – CARPENTERIA – CONCIO 8 – PIANTA E SEZIONI	INOR11EE2BBGA2300011
– GA23 – CARPENTERIA – CONCIO 9 – PIANTA E SEZIONI	INOR11EE2BBGA2300012
– GA23 – CARPENTERIA – CONCIO 10 – PIANTA E SEZIONI	INOR11EE2BBGA2300013
– GA23 – CARPENTERIA – CONCIO 11 – PIANTA E SEZIONI	INOR11EE2BBGA2300014
– GA23 – PIANTA SCAVI E OPERE PROVVISIONALI	INOR11EE2P8GA2301001
– GA23 – SEZIONI TRASVERSALI SCAVI – FASE 1	INOR11EE2W9GA2301001
– GA23 – SEZIONI TRASVERSALI SCAVI – FASE 2 – TAV.1	INOR11EE2W9GA2301002
– GA23 – SEZIONI TRASVERSALI SCAVI – FASE 2 – TAV.2	INOR11EE2W9GA2301003
– GA23 – SEZIONI TRASVERSALI SCAVI – FASE 2 – TAV.3	INOR11EE2W9GA2301004
– GA23 – PARTICOLARI COSTRUTTIVI – TAV.1	INOR11EE2BZGA2309001
– GA23 – PARTICOLARI COSTRUTTIVI – TAV.2	INOR11EE2BZGA2309002

NOTE GENERALI

- TUTTE LE MISURE SONO ESPRESSE IN CENTIMETRI
- TUTTE LE QUOTE ALTIMETRICHE SONO ESPRESSE IN METRI s.l.m.
- TUTTI GLI ANGOLI SONO ESPRESSI IN GRADI DECIMALI
- TUTTE LE PROGRESSIVE SONO ESPRESSE IN CHILOMETRI
- TUTTE LE COORDINATE SONO ESPRESSE IN METRI
- LA QUOTA DELLA FALDA IDRICA DI PROGETTO È ASSUNTA PARI A 51,61 m

- PER I DETTAGLI RELATIVI AD IMPERMEABILIZZAZIONI E GIUNTI SI RIMANDA ALL'ELABORATO INOR11EE2BZGA2309002
- PER I DETTAGLI RELATIVI AI PARAPETTI SI RIMANDA ALL'ELABORATO INOR11EE2BZGA2309001
- PER I DETTAGLI RELATIVI ALLA POSA DELLE TUBAZIONI SOTTO L'IMBOCCO SI RIMANDA ALL'ELABORATO INOR11EE2BZGA2309002

CARATTERISTICHE DEI MATERIALI

- PER LE CARATTERISTICHE DEI MATERIALI FARE RIFERIMENTO ALL'ELABORATO INOR11EE24TGA2300001

COMMITTENTE:

RFI RETE FERROVIARIA ITALIANA
GRUPPO FERROVIE DELLO STATO

ALTA SORVEGLIANZA:

ITALFERR
GRUPPO FERROVIE DELLO STATO

GENERAL CONTRACTOR:

Cepav due
Consorzio ENI per l' Alta Velocità

INFRASTRUTTURE FERROVIARIE STRATEGICHE DEFINITE DALLA LEGGE OBIETTIVO N. 443/01

LINEA A.V. /A.C. TORINO - VENEZIA Tratta MILANO - VERONA
Lotto funzionale Brescia-Verona
PROGETTO ESECUTIVO

GA23 - GALLERIA ARTIFICIALE IC VR MERCI B.D. DA PK 1+626,455 A PK 1+935,866

IMBOCCO LATO VERONA

PIANTA E SEZIONI

GENERAL CONTRACTOR
Consorzio Cepav due
Data:
Consorzio Cepav due
Il Direttore del Consorzio
(Ing. T. Tofanini)

DIRETTORE LAVORI
Valido per Costruzione
Data:

SCALA: 1:100

COMMESSA	LOTTO	FASE	ENTE	TIPO DOC.	OPERA/DISCIPLINA	PROGR.	REV.
IN0R	11	E	E2	PA	GA2300	006	A

PROGETTAZIONE

Rev.	Descrizione	Redatto	Data	Verificato	Data	Validato	Data
A	EMISSIONE	Ronca	22/10/18	Aiello	22/10/18	Tofanini	22/10/18
B							
C							

CIG. 751447334A

CUP. F81H91000000008

File: INOR11EE2PAGA2300006A_02.dwg

Progetto cofinanziato dalla Unione Europea

ORDINE DEGLI INGEGNERI DELLA PROVINCIA DI TORINO
Ing. TOMMASO TOFANINI
Settore Civile e Ambientale
Industriale
dell'Informazione
n. 8405
Dottore Ingegnere
Data 22/10/18

ORDINE DEGLI INGEGNERI DELLA PROVINCIA DI MILANO
Ing. Dott. Arch. Pianificatore Conservatore
ALESSANDRO MASTROPASQUA
Iscritto all'Albo al n. 21704A
Data 22/10/18