SEZIONE 1
PROGRESSIVA: 1+626.455

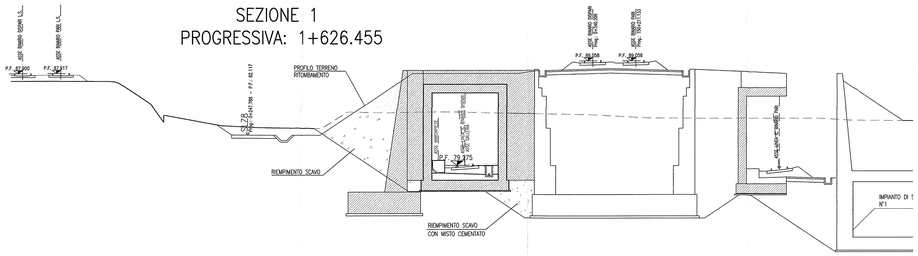

SCALA 1:200

| Q. R. 66.000 | | |