



SEZIONE 17
PROGRESSIVA 1+900.000

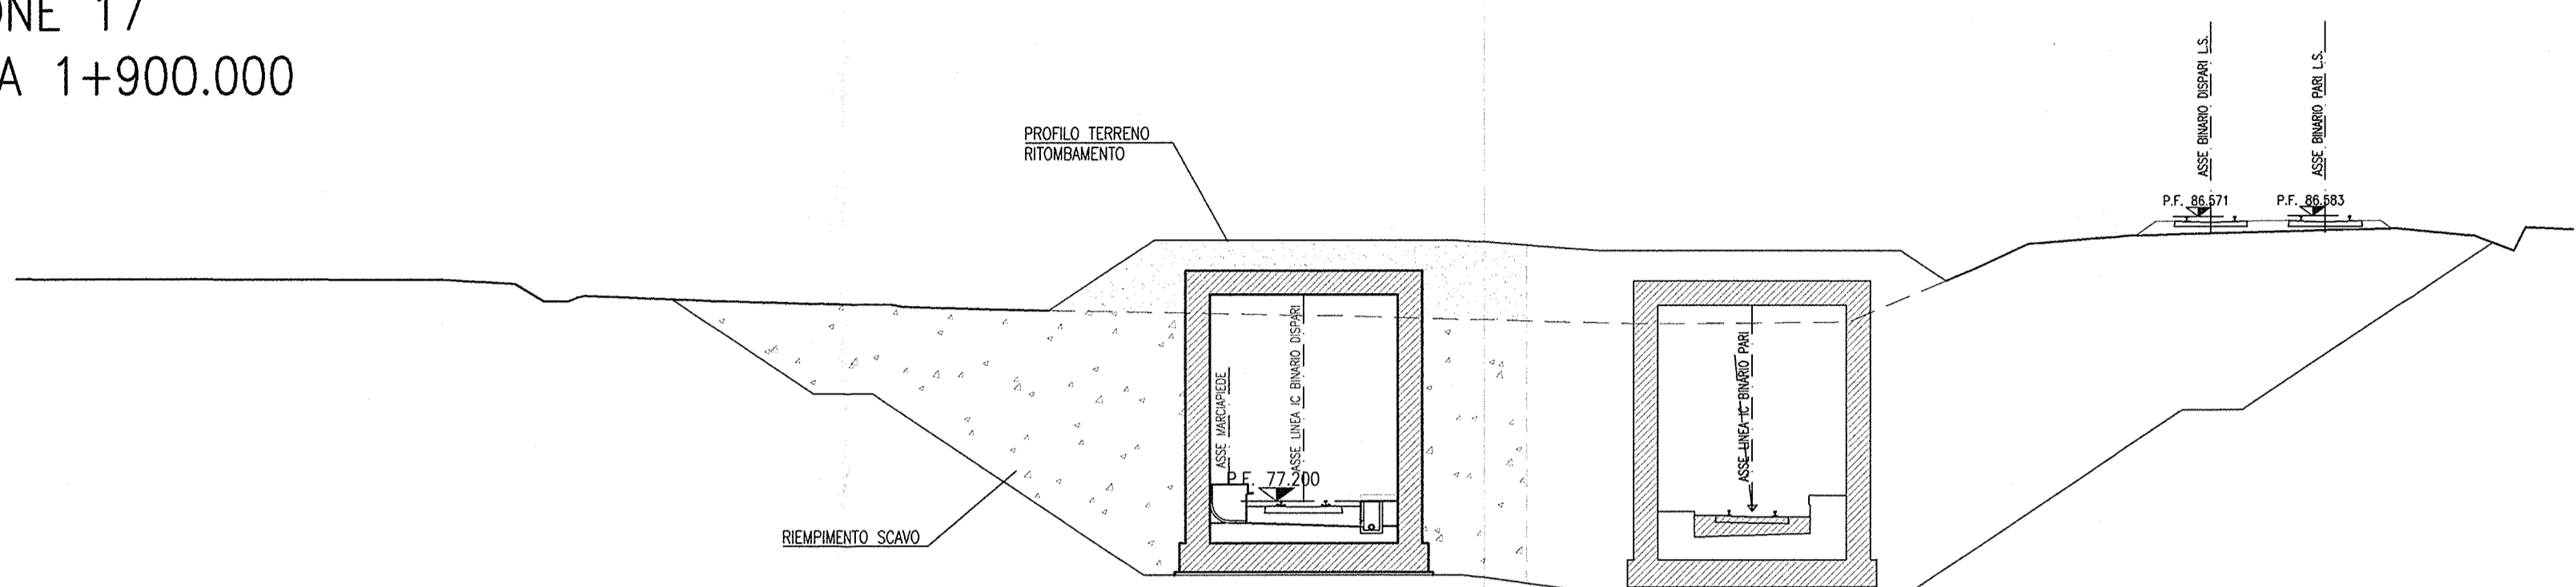

SCALA 1:200

Q. R. 68.000																			
QUOTA TERRENO																			
DISTANZA TERRENO																			
QUOTA PROGETTO																			
DISTANZA PROGETTO																			


SEZIONE 18
PROGRESSIVA 1+925.000

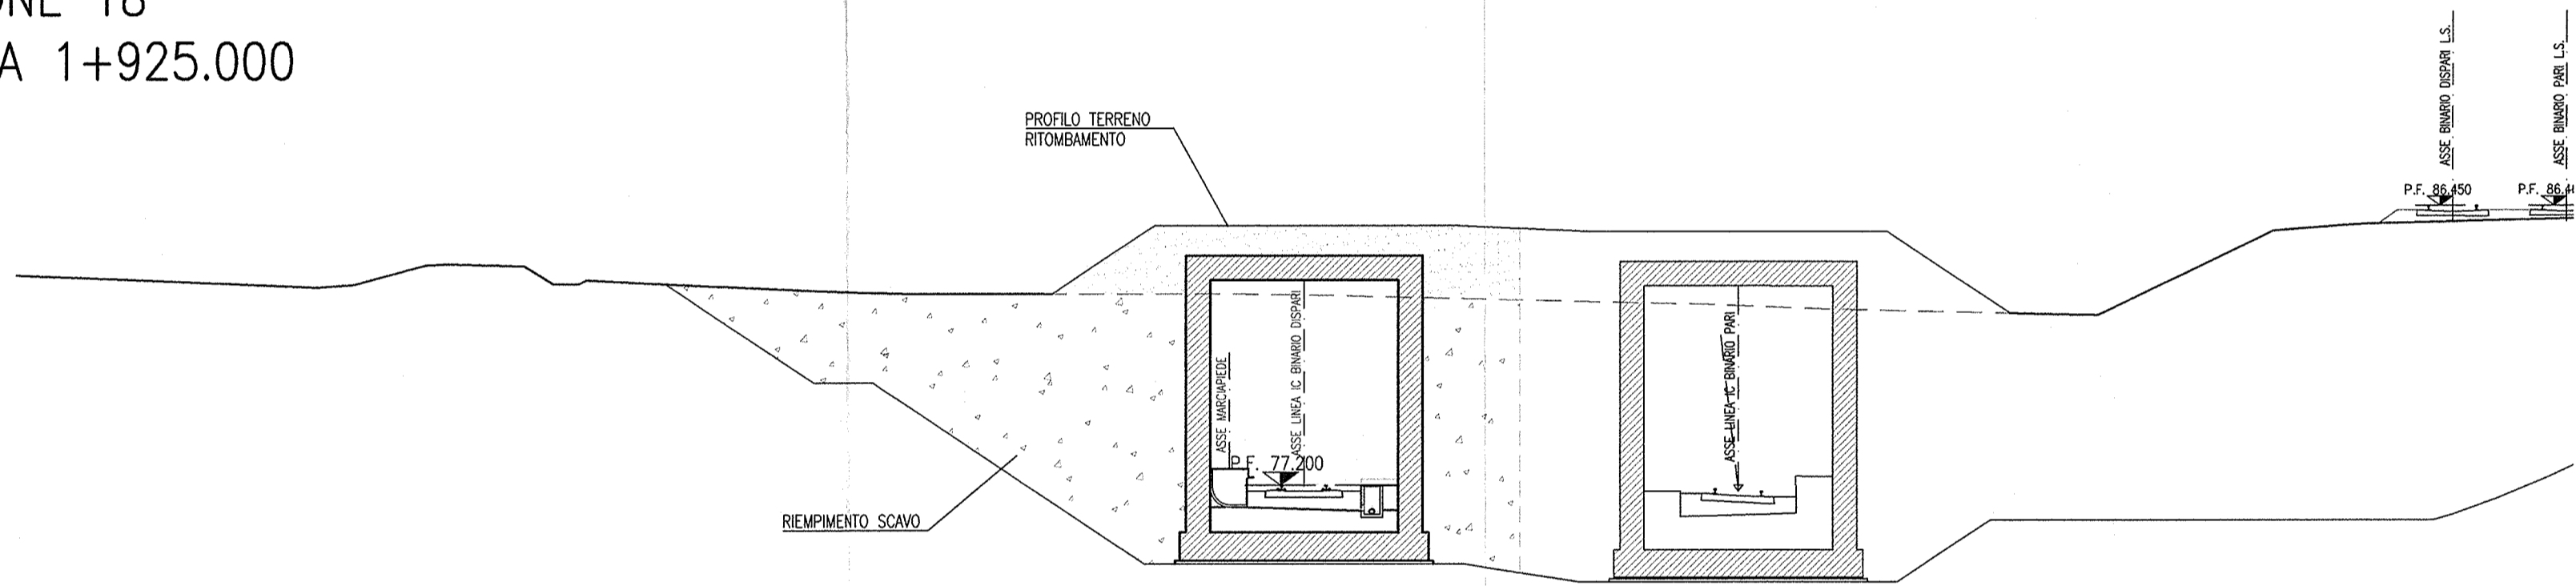

SCALA 1:200

Q. R. 68.000																			
QUOTA TERRENO																			
DISTANZA TERRENO																			
QUOTA PROGETTO																			
DISTANZA PROGETTO																			

SEZIONE 19
PROGRESSIVA 1+935.856

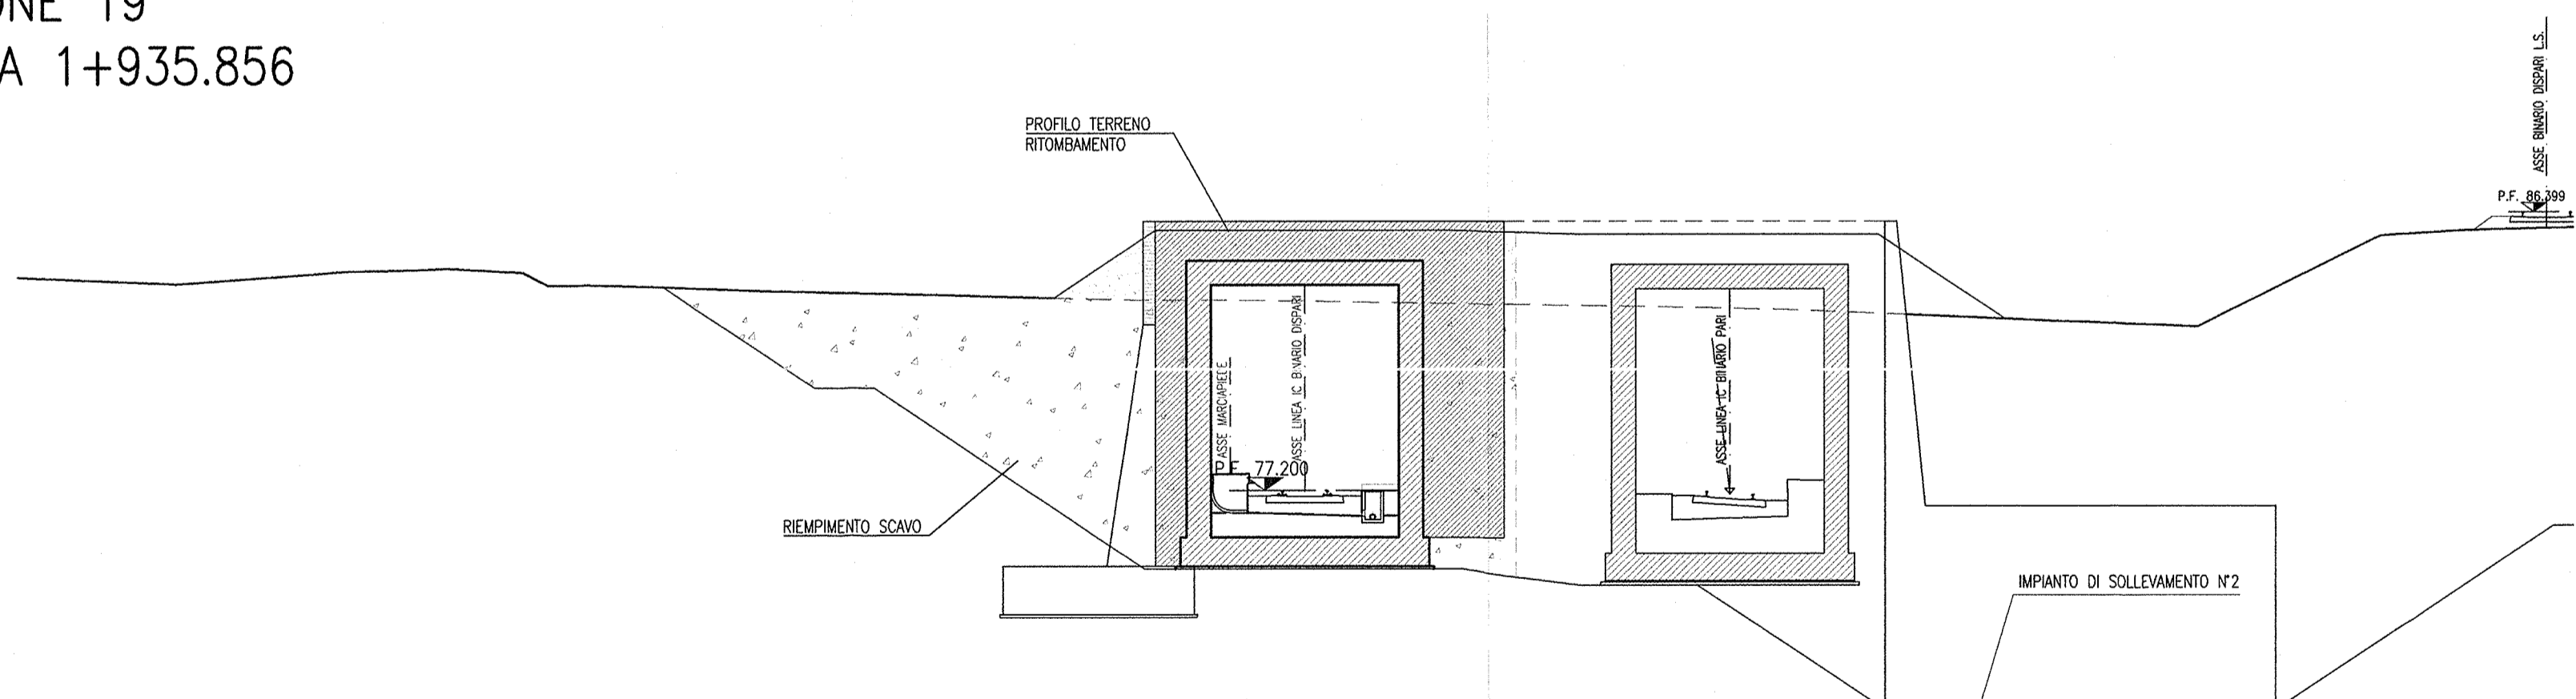

SCALA 1:200

Q. R. 68.000																			
QUOTA TERRENO																			
DISTANZA TERRENO																			
QUOTA PROGETTO																			
DISTANZA PROGETTO																			

DESEGNI DI RIFERIMENTO

DESCRIZIONE	CODICE
GA23 - RELAZIONE GEOTECNICA	NR011EE2B9GA2300001
GA23 - PROFILO GEOTECNICO	NR011EE2B9GA2300001
GA23 - PLANIMETRIA STATO DI FATTO	NR011EE2B9GA2300001
GA23 - PLANIMETRIA DI PROGETTO	NR011EE2B9GA2300001
GA23 - PLANIMETRIA DI TRACCIAMENTO	NR011EE2B9GA2300001
GA23 - PROFILO LONGITUDINALE	NR011EE2B9GA2300001
GA23 - SEZIONI TRASVERSALI - TAV.1	NR011EE2B9GA2300002
GA23 - SEZIONI TRASVERSALI - TAV.2	NR011EE2B9GA2300002
GA23 - SEZIONI TIPO GALLERIA	NR011EE2B9GA2300001
GA23 - PROGETTI IMBocchi BRESCIA E VERONA	NR011EE2B9GA2300005
GA23 - MIBOCO VERONA - PIANTE E SEZIONI	NR011EE2B9GA2300006
GA23 - MIBOCO BRESCIA - PIANTE E SEZIONI	NR011EE2B9GA2300007
GA23 - PIANTE E SEZIONI LONG - TAV.1	NR011EE2B9GA2300001
GA23 - PIANTE E SEZIONI LONG - TAV.2	NR011EE2B9GA2300002
GA23 - PIANTE E SEZIONI LONG - TAV.3	NR011EE2B9GA2300003
GA23 - PIANTE E SEZIONI LONG - TAV.4	NR011EE2B9GA2300004
GA23 - CARPENTERIA - CONCIO 1 - PIANTE E SEZIONI	NR011EE2B9GA2300001
GA23 - CARPENTERIA - CONCIO 2 - PIANTE E SEZIONI	NR011EE2B9GA2300002
GA23 - CARPENTERIA - CONCIO 3 - PIANTE E SEZIONI	NR011EE2B9GA2300003
GA23 - CARPENTERIA - CONCIO 4 - PIANTE E SEZIONI	NR011EE2B9GA2300004
GA23 - CARPENTERIA - CONCIO 5 - PIANTE E SEZIONI	NR011EE2B9GA2300005
GA23 - CARPENTERIA - CONCIO 6 - PIANTE E SEZIONI	NR011EE2B9GA2300006
GA23 - CARPENTERIA - CONCIO 7A - PIANTE E SEZIONI - TAV.1	NR011EE2B9GA2300007
GA23 - CARPENTERIA - CONCIO 7B - PIANTE E SEZIONI - TAV.2	NR011EE2B9GA2300008
GA23 - CARPENTERIA - CONCIO 7C - PIANTE E SEZIONI - TAV.3	NR011EE2B9GA2300009
GA23 - CARPENTERIA - CONCIO 7D - PIANTE E SEZIONI - TAV.4	NR011EE2B9GA2300010
GA23 - CARPENTERIA - CONCIO 7A-7B - PIANTE PRELIMLLES	NR011EE2B9GA2300001
GA23 - CARPENTERIA - CONCIO 8 - PIANTE E SEZIONI	NR011EE2B9GA2300011
GA23 - CARPENTERIA - CONCIO 9 - PIANTE E SEZIONI	NR011EE2B9GA2300012
GA23 - CARPENTERIA - CONCIO 10 - PIANTE E SEZIONI	NR011EE2B9GA2300013
GA23 - CARPENTERIA - CONCIO 11 - PIANTE E SEZIONI	NR011EE2B9GA2300014
GA23 - PIANTE SCALI E OPERE PROVVISORIE	NR011EE2B9GA2301001
GA23 - SEZIONI TRASVERSALI SCALI - FASE 1	NR011EE2B9GA2301001
GA23 - SEZIONI TRASVERSALI SCALI - FASE 2 - TAV.1	NR011EE2B9GA2301002
GA23 - SEZIONI TRASVERSALI SCALI - FASE 2 - TAV.2	NR011EE2B9GA2301003
GA23 - SEZIONI TRASVERSALI SCALI - FASE 2 - TAV.3	NR011EE2B9GA2301004
GA23 - PARTICOLARI COSTRUTTIVI - TAV.1	NR011EE2B9GA2309001
GA23 - PARTICOLARI COSTRUTTIVI - TAV.2	NR011EE2B9GA2309002

NOTE GENERALI

- TUTTE LE DISTANZE SONO ESPRESSE IN METRI
- TUTTE LE QUOTE ALTIMETRICHE SONO ESPRESSE IN METRI s.l.m.
- TUTTE LE PROGRESSIVE SONO ESPRESSE IN CHILOMETRI
- Q.R. = QUOTA DI RIFERIMENTO
- LA QUOTA DELLA FALDA IDRICA DI PROGETTO È ASSUNTA PARI A 51,61 m

COMMITTENTE:
 RFI
RETE FERROVIARIA ITALIANA
GRUPPO FERROVIE DELLO STATO

ALTA SORVEGLIANZA:
 ITAFERR
GRUPPO FERROVIE DELLO STATO

GENERAL CONTRACTOR:
Cepav due
Consorzio ENI per l'Alta Velocità

INFRASTRUTTURE FERROVIARIE STRATEGICHE DEFINITE DALLA LEGGE OBIETTIVO N. 443/01
LINEA A.V. J.A.C. TORINO - VENEZIA Tratta MILANO - VERONA
Lotto funzionale Brescia-Verona
PROGETTO ESECUTIVO
GA23 - GALLERIA ARTIFICIALE IC VR MERCI B.D. DA PK 1+626.455 A PK 1+935.866
SEZIONI TRASVERSALI - TAV.3

GENERAL CONTRACTOR: **Cepav due**
Consorzio **Cepav due** Il Direttore del Consorzio **Ing. T. ...**

DIRETTORE LAVORI: **Ing. ...**

SCALA: 1:200

COMMESSA	LOTTO	FASE	ENTE	TIPO DOC.	OPERA/DISCIPLINA	PROGR.	REV.
I	NOR	1	E	E2	W9	GA2300	003 A

PROGETTAZIONE

Rev.	Descrizione	Autore	Data	Verificato	Data
A	EMMISSIONE		23/10/16		23/10/16
B					
C					

CKI: 751447334A

Progetto collaborato dalla Unione Europea

CLP: F81FH100000003