SEZIONE 1
PROGRESSIVA: 1+626.455

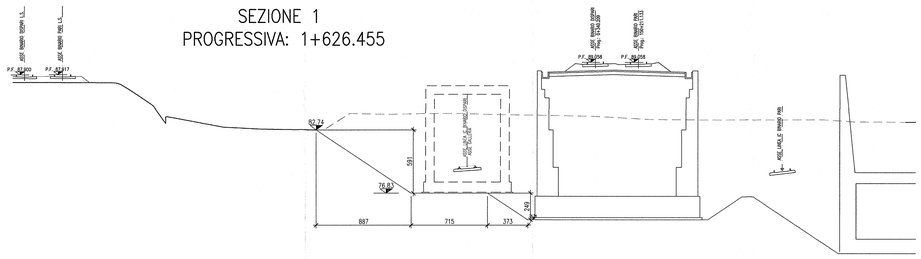

SCALA 1:200

Q. B. 66.000

| | | |