SEZIONE ORIZZONTALE C–C

Scala 1:50

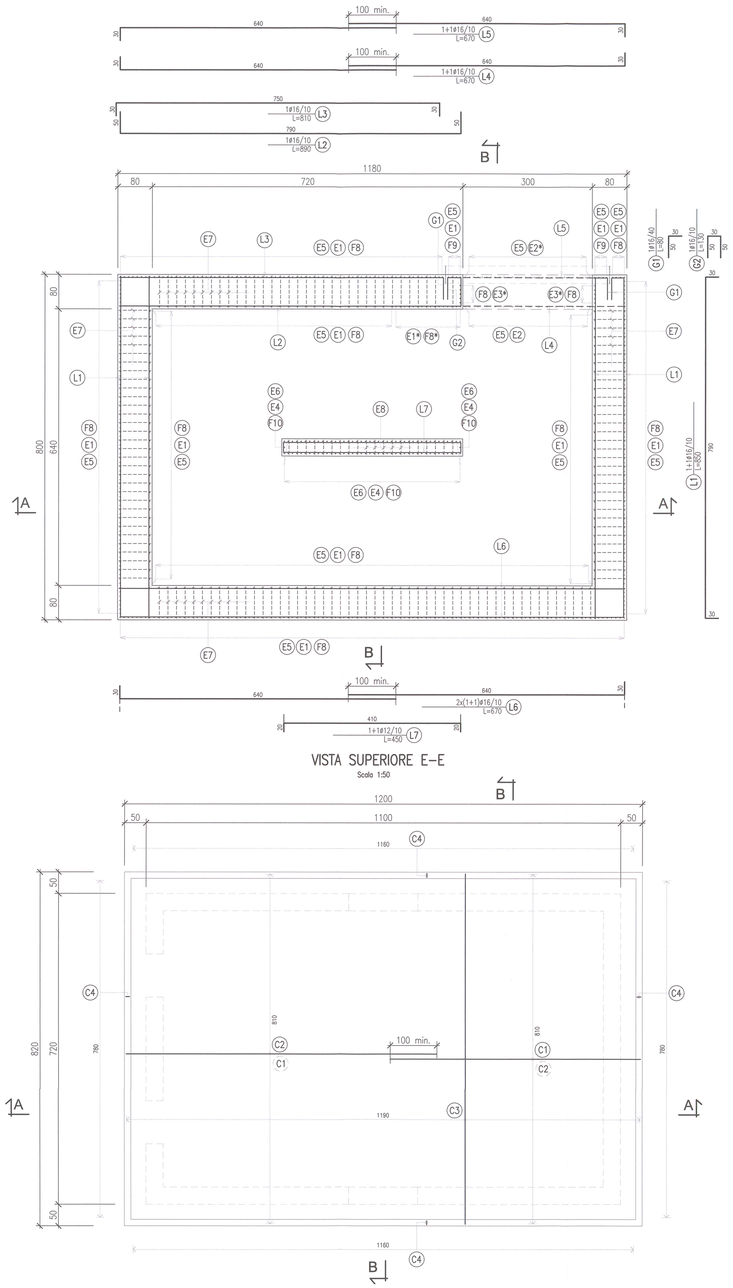

VISTA SUPERIORE E–E

Scala 1:50

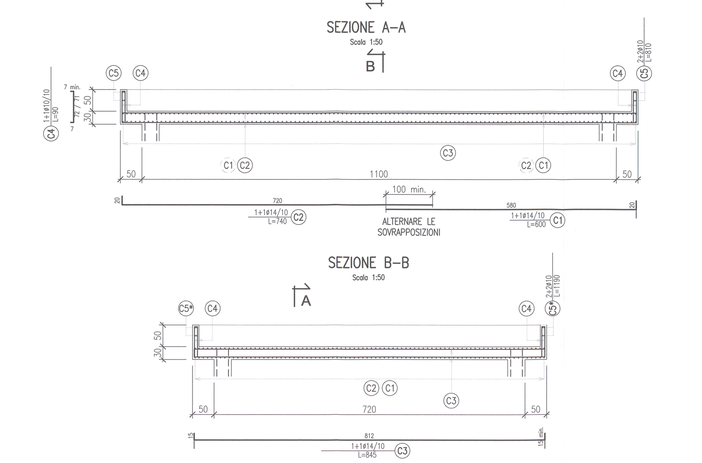

SEZIONE A–A

Scala 1:50

SEZIONE B–B

Scala 1:50

SEZIONE ORIZZONTALE D–D

Scala 1:50

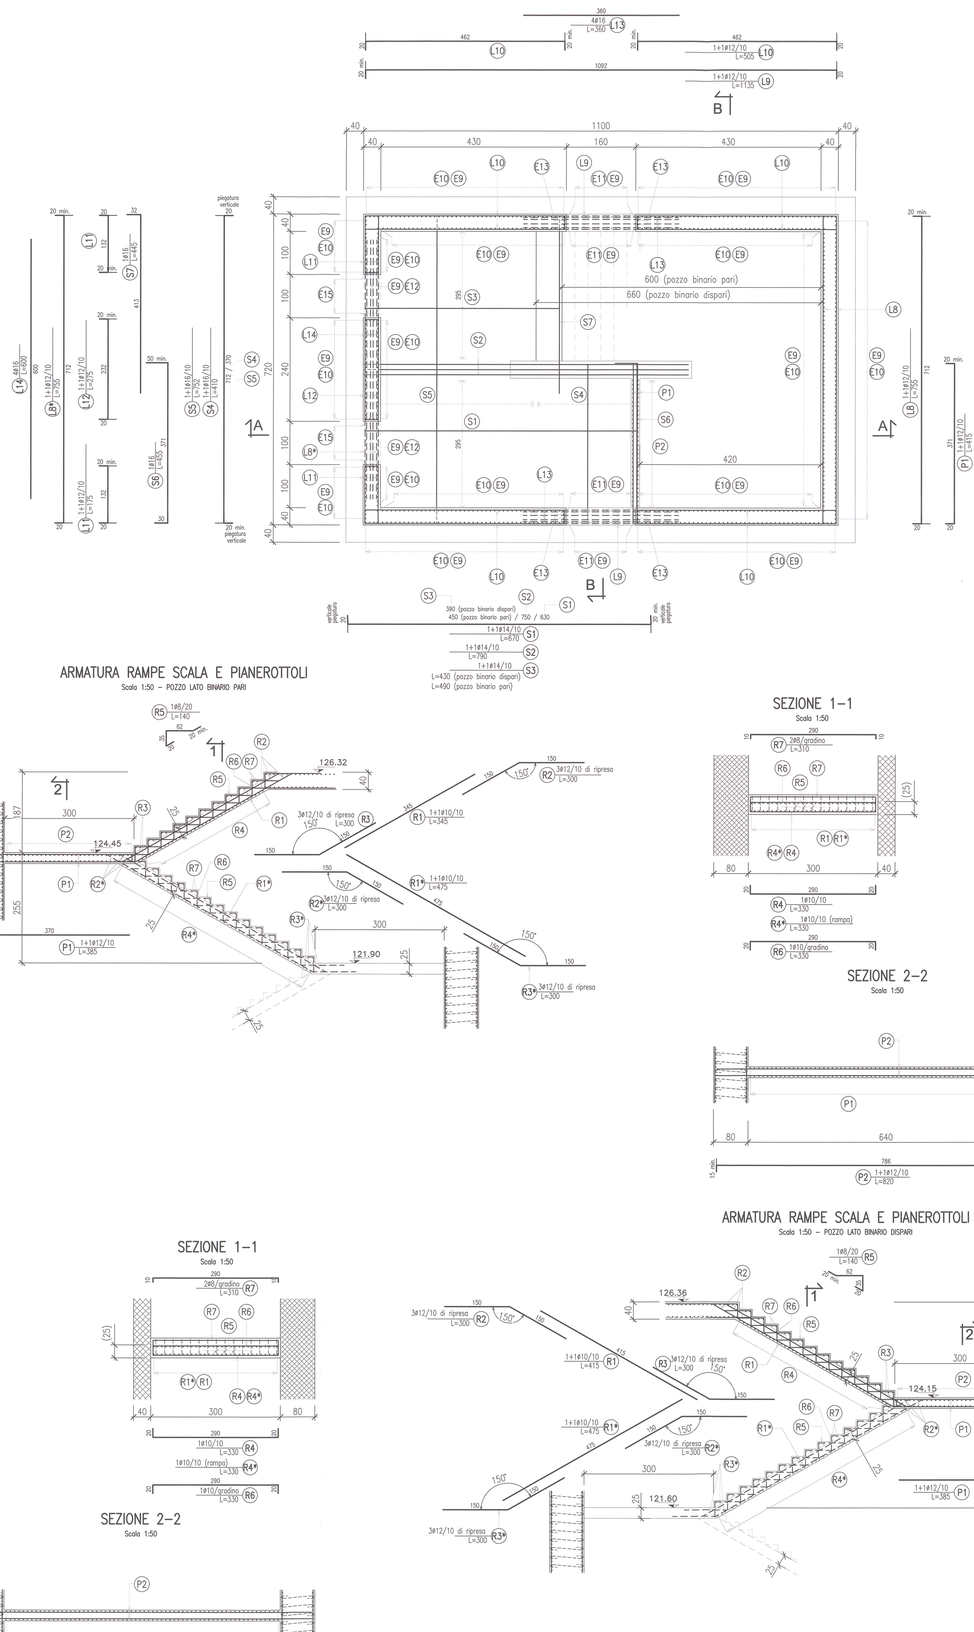

ARMATURA RAMPE SCALA E PIANEROTTOLI

Scala 1:50 – POZZO LATO BINARIO PARI

SEZIONE 1–1

Scala 1:50

SEZIONE 2–2

Scala 1:50

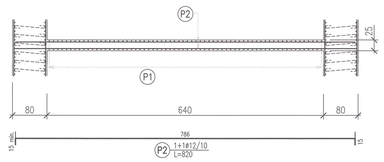

SEZIONE 1–1

Scala 1:50

SEZIONE 2–2

Scala 1:50

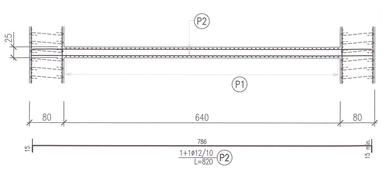

ARMATURA RAMPE SCALA E PIANEROTTOLI

Scala 1:50 – POZZO LATO BINARIO DISPARI

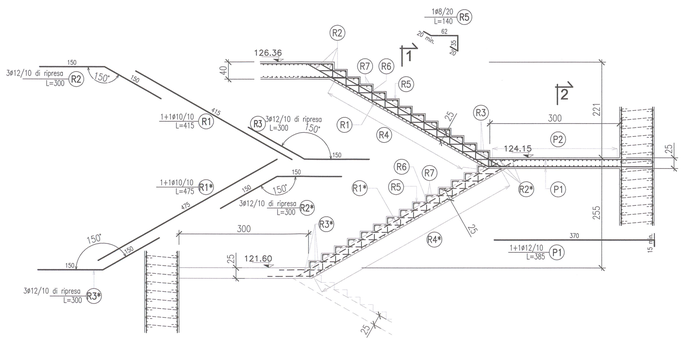

DISEGNI DI RIFERIMENTO

DESCRIZIONE	CODICE
Opere provvisionali di scavo – Planimetria, sezioni e sviluppate	IN0R11EE2PZGA6501001
Sezioni di scavo – Cunicolo di collegamento	IN0R11EE2WBGA6501001
Carpenteria – Tav. 1/2	IN0R11EE2BZGA6500003
Carpenteria – Tav. 2/2	IN0R11EE2BZGA6500004
Carpenteria – Prospetti	IN0R11EE2BBGA6500001
Armature – Tav. 1/2	IN0R11EE2BBGA6500003
Armatura – Cunicolo di collegamento	IN0R11EE2BBGA6500002

NOTE

– EVENTUALI DIFFERENZE TRA LE MISURE TOTALI E LE SOMMATORIE DELLE MISURE PARZIALI SONO DOVUTE AGLI ARROTONDAMENTI AUTOMATICI DI AUTOCAD.

SPECIFICHE PIEGATURA E POSA FERRI

PIEGATURA STAFFE

D3 = DIAMETRO MINIMO DEL MANDRINO (mm)
D3 = 4ø PER ø= 6–12
D3 = 8ø PER ø=14–18

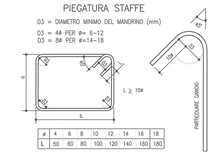

ø	4	6	8	10	12	14	16	18
L	50	60	80	100	120	140	160	180

PIEGATURA BARRE

A MENO DI DIVERSE INDICAZIONI RIPORTATE NELLE SAGOME DEI FERRI PIEGARE LE ARMATURE CON MANDRINI DI DIAMETRO NON INFERIORE AI VALORI SOTTO RIPORTATI

D1 = DIAMETRO MINIMO DEL MANDRINO (mm) PER PIEGATURE INTERMEDIE
D2 = DIAMETRO MINIMO DEL MANDRINO (mm) PER SQUADRETTE TERMINALI

D1 = 12ø PER TUTTI I ø

D2 = 6ø PER ø= 6–12
D2 = 8ø PER ø=14–18
D2 = 10ø PER ø=20–24
D2 = 12ø PER ø=26

ø	6	8	10	12	14	16	18	20	22	24	26
D1	72	96	120	144	168	192	216	240	264	288	312
D2	36	48	60	72	112	128	144	200	220	240	312
D3	24	32	40	48	112	128	144	200	220	240	312

COPRIFERRO

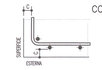

IL COPRIFERRO RAPPRESENTA IL NETTO TRA ESTERNO BARRA E SUPERFICIE ESTERNA DEL C.LS. PREVEDERE OPPORTUNI DISTANZIATORI PRESCRITTI DALLA DIREZIONE LAVORI, ATTI A GARANTIRE IL COPRIFERRO DI PROGETTO.

– C=40.0mm

SOVRAPPOSIZIONI

ø	6	8	10	12	14	16	18	20	22	24	26
S	300	400	500	600	700	800	900	1000	1100	1200	1300

(SALVO DOVE DIVERSAMENTE INDICATO)

INTERFERRO

IN CASO DI RADDOPPI DI ARMATURE:
1. 2ø ≥ø+5mm
2. ø
3. ≥ 20mm NETTI
(Dg = DIAMETRO MASSIMO AGGREGATO)

SPILLI (UNCINI/GRAFFE)

CAVALLOTTI/DISTANZIATORI

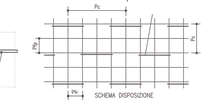

Ps = PASSO SPILLI
Pfp = PASSO FERRI PRINCIPALI
Pfr = PASSO FERRI RIPARTITORI

Pc = PASSO CAVALLOTTI
Pfp = PASSO FERRI PRINCIPALI
Pfr = PASSO FERRI RIPARTITORI

I FERRI RIPORTATI NEL PRESENTE ELABORATO SONO RAPPRESENTATI A MENO DEGLI SMUSSI DI PIEGATURA CON IL MANDRINO. LE MISURE PARZIALI RIPORTATE SONO RELATIVE ALLA SPEZZATA A SPIGOLI VIVI.

KEY PLAN

COMMITTENTE:

RFI RETE FERROVIARIA ITALIANA
GRUPPO FERROVIE DELLO STATO

ALTA SORVEGLIANZA:

ITALFERR
GRUPPO FERROVIE DELLO STATO

GENERAL CONTRACTOR:

Cepav due
Consorzio ENI per l' Alta Velocità

INFRASTRUTTURE FERROVIARIE STRATEGICHE DEFINITE DALLA LEGGE OBIETTIVO N. 443/01

LINEA A.V. /A.C. TORINO - VENEZIA Tratta MILANO - VERONA
Lotto funzionale Brescia-Verona
PROGETTO ESECUTIVO

GALLERIA NATURALE SAN GIORGIO IN SALICI USCITA DI SICUREZZA (GA65)
Pk 141+021.64
Armatura
Tav. 2/2

GENERAL CONTRACTOR	DIRETTORE LAVORI	SCALA:
Consorzio Cepav due Il Direttore del Consorzio (Ing. T. Talamo) Data:	Visto per Costruzione Data:	1:50

COMMESSA	LOTTO	FASE	ENTE	TIPO DOC.	OPERA/DISCIPLINA	PROGR.	REV.
IN0R	11	E	E2	BB	GA6500	004	A

PROGETTAZIONE						IL PROGETTISTA
Rev.	Descrizione	Redatto	Data	Verificato	Data	
A	EMISSIONE	PALERMO	05.11.18	MERLINI	05.11.18	
B						
C						

CIG. 751447334A

File: IN0R11EE2BBGA6500004A_02

CUP: F81H91000000008

Progetto cofinanziato dalla Unione Europea