CARPENTERIA CENTINA
scala 1:25
2 IPN 180/1000

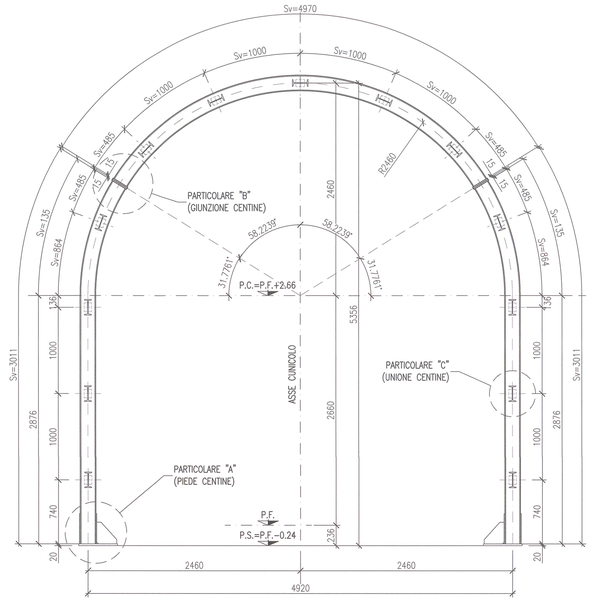

PARTICOLARE "A"
scala 1:5
PIEDE CENTINE

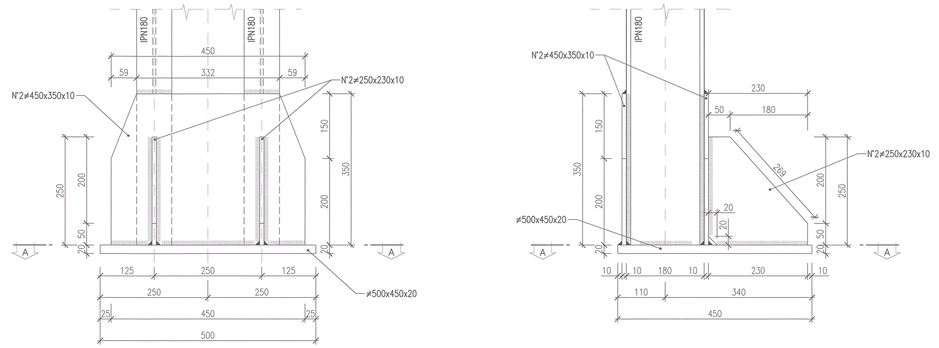

SEZIONE A-A

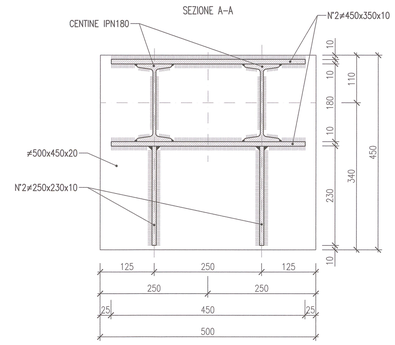

PARTICOLARE "C"
scala 1:5
UNIONE CENTINE

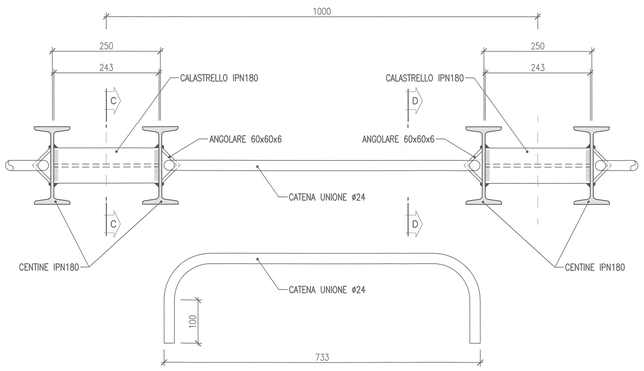

PARTICOLARE "B"
scala 1:5
GIUNZIONE CENTINE

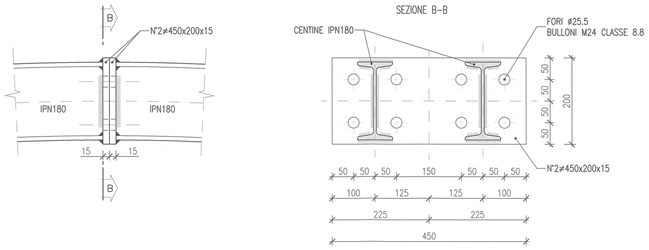

SEZIONE C-C

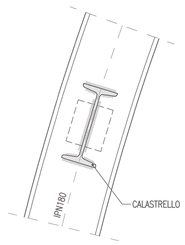

SEZIONE D-D

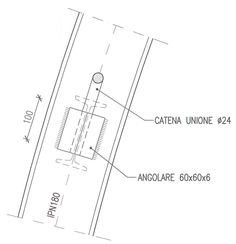

DISEGNI DI RIFERIMENTO

Opere provvisionali di scavo – Planimetria, sezioni e sviluppate	INOR11EE2PZGA6501001
Sezioni di scavo – Cunicolo di collegamento	INOR11EE2WBGA6501001
Carpenteria – Tav. 1/2	INOR11EE2BZGA6500003
Carpenteria – Tav. 2/2	INOR11EE2BZGA6500004

KEY PLAN

NOTE

- LE MISURE SONO ESPRESSE IN MILLIMETRI.
- LE MISURE E GLI SVILUPPI DELLE CENTINE SONO CALCOLATI RISPETTO AI LORO ASSI, AL NETTO DELLE PIASTRE.
- LE MISURE ANGOLARI SONO ESPRESSE IN GRADI SESSAGESIMALI.
- EVENTUALI DIFFERENZE TRA LE MISURE TOTALI E LE SOMMATORIE DELLE MISURE PARZIALI SONO DOVUTE AGLI ARROTONDAMENTI AUTOMATICI DI AUTOCAD.

LEGENDA

– P.C.	PIANO DEI CENTRI
– P.F.	PIANO DEL FERRO
– P.S.	PIANO DI SCAVO

COMMITTENTE:
RFI RETE FERROVIARIA ITALIANA
GRUPPO FERROVIE DELLO STATO

ALTA SORVEGLIANZA:
ITALFERR
GRUPPO FERROVIE DELLO STATO

GENERAL CONTRACTOR:
Cepav due
Consorzio ENI per l' Alta Velocità

INFRASTRUTTURE FERROVIARIE STRATEGICHE DEFINITE DALLA LEGGE OBIETTIVO N. 443/01

LINEA A.V. /A.C. TORINO - VENEZIA Tratta MILANO - VERONA
Lotto funzionale Brescia-Verona
PROGETTO ESECUTIVO

GALLERIA NATURALE SAN GIORGIO IN SALICI USCITA DI SICUREZZA (GA65)
Pk 141+021.64
Carpenteria centina
Cunicolo di collegamento

GENERAL CONTRACTOR
Consorzio Cepav due
Data:

DIRETTORE LAVORI
Visto per Costruzione
Consorzio Cepav due
Il Direttore dei Consorzio
(Ing. T. Ferrara)
Data:

SCALA: VARIE

COMMESSA	LOTTO	FASE	ENTE	TIPO DOC.	OPERA/DISCIPLINA	PROGR.	REV.
INOR	11	E	E2	BZ	GA6500	001	A

PROGETTAZIONE

Rev.	Descrizione	Redatto	Data	Verificato	Data	Progettista
A	EMISSIONE	PALERMO	19.10.18	MERLINI	19.10.18	
B						
C						

CIG. 7514473334A
File: INOR11EE2BZGA6500001A_02

Progetto cofinanziato dalla Unione Europea

CUP: F81H91000000008