PLANIMETRIA D'INQUADRAMENTO
scala 1:200

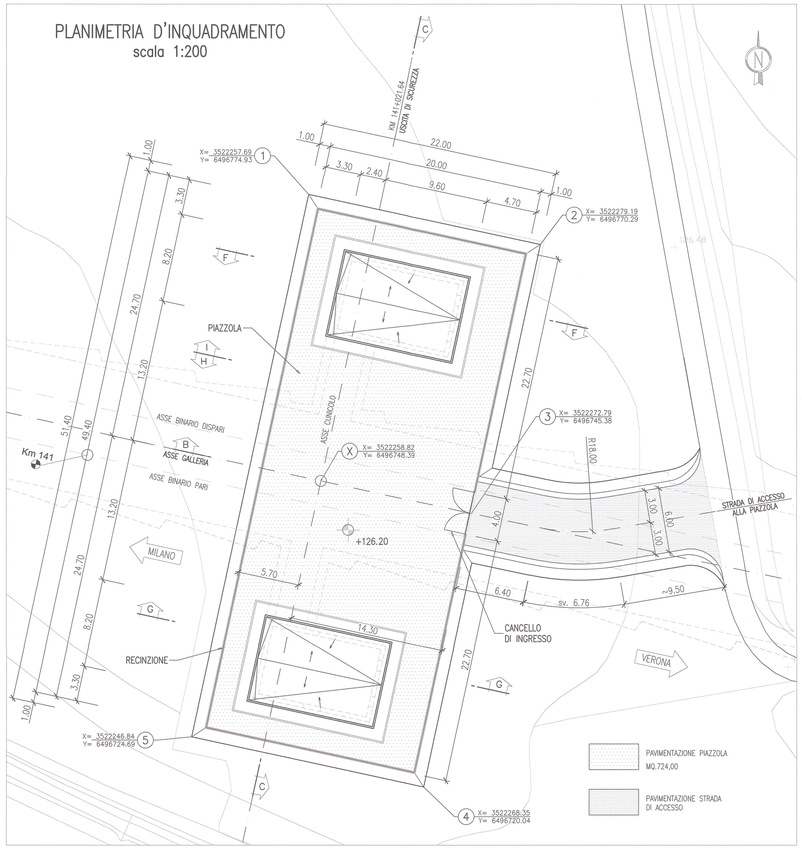

PIANTA A–A
scala 1:100

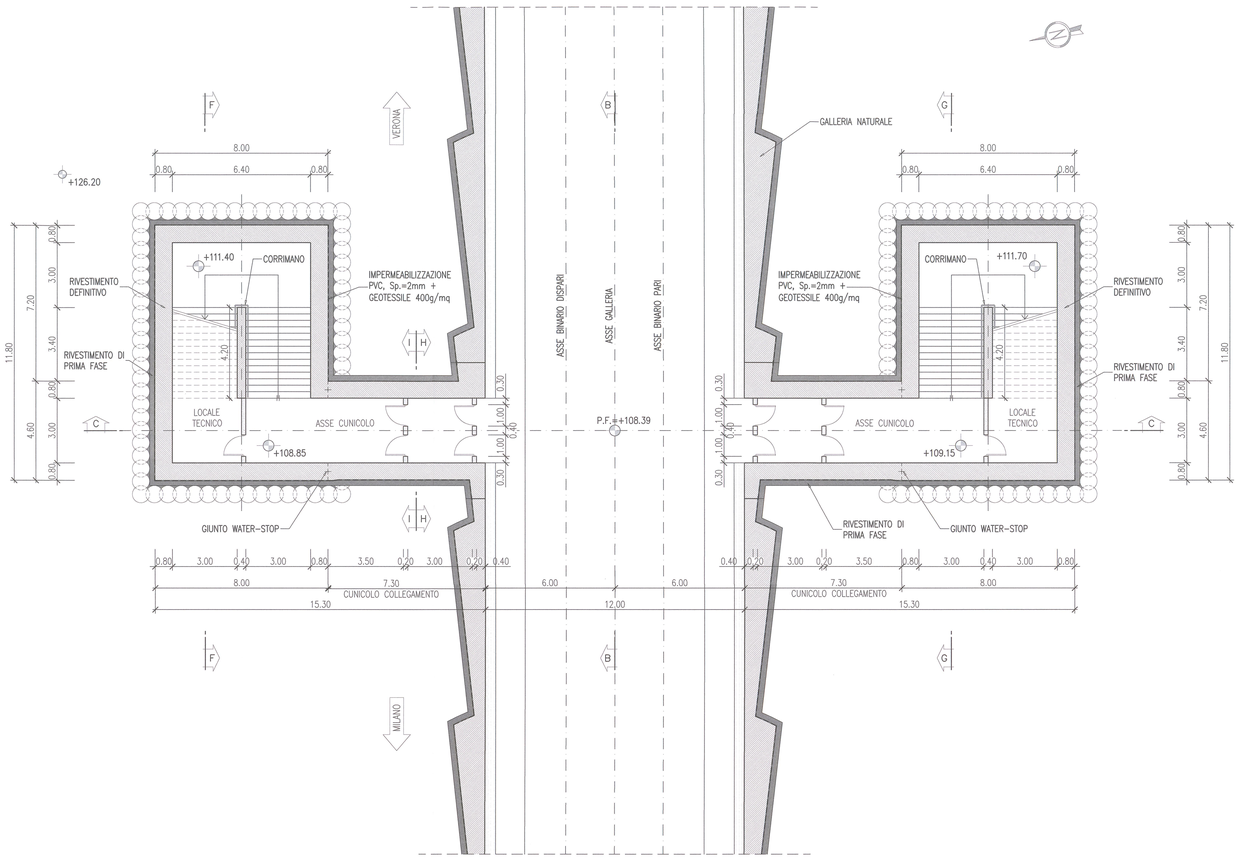

PROFILO B–B
scala 1:100

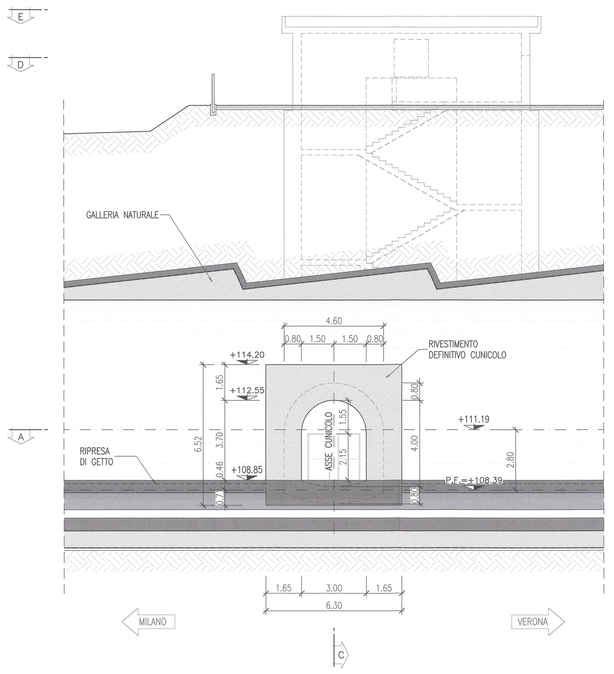

SEZIONE C–C
scala 1:100

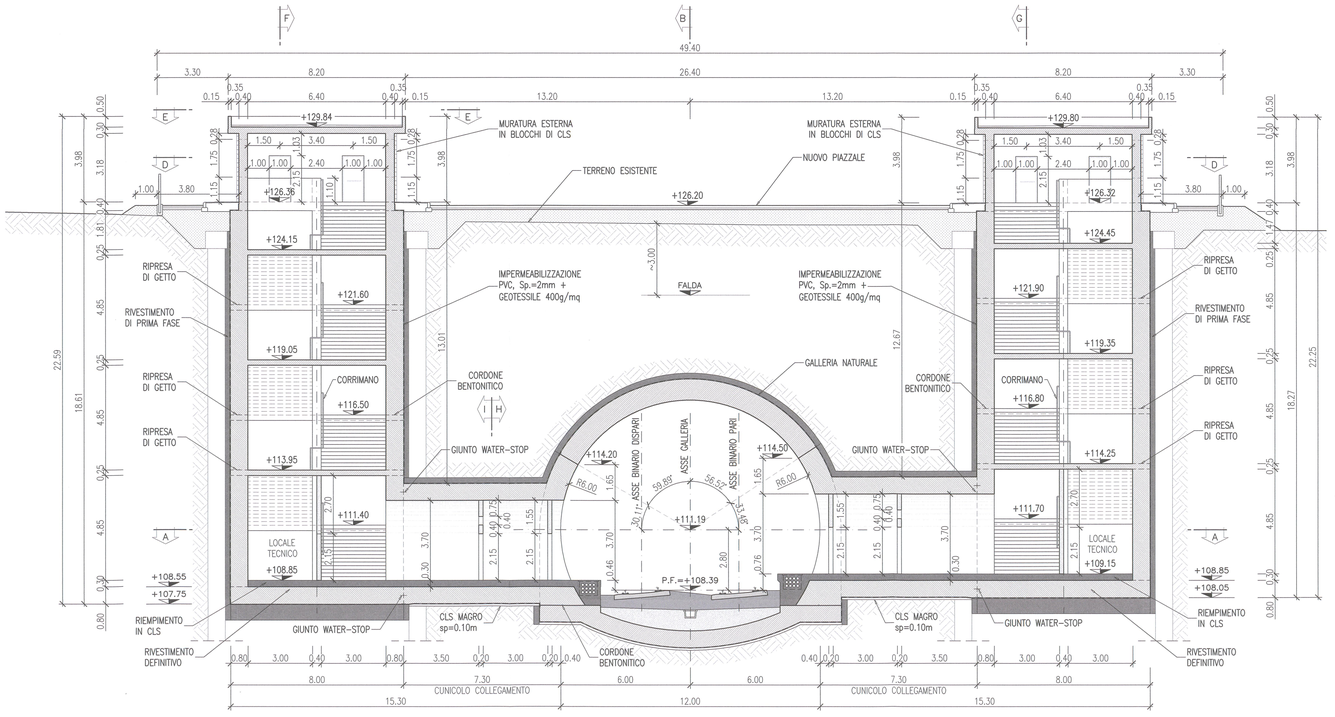

DISEGNI DI RIFERIMENTO

Opere provvisionali di scavo – Planimetria, sezioni e sviluppate	IN0R11EE2PZGA6501001
Sezioni di scavo – Cunicolo di collegamento	IN0R11EE2WBGA6501001
Carpenteria – Tav. 2/2	IN0R11EE2BZGA6500004
Carpenteria – Prospetti	IN0R11EE2BBGA6500001
Armature – Tav. 1/2	IN0R11EE2BBGA6500003
Armature – Tav. 2/2	IN0R11EE2BBGA6500004
Armatura – Cunicolo di collegamento	IN0R11EE2BBGA6500002

KEY PLAN

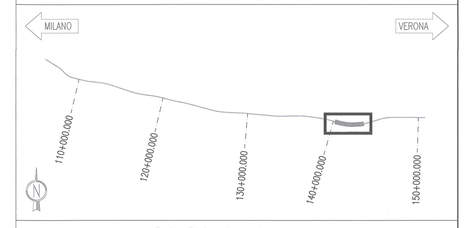

FASI ESECUTIVE PRINCIPALI

FASE1: REALIZZAZIONE DELLO STRATO DI REGOLARIZZAZIONE E POSA DELL'IMPERMEABILIZZAZIONE FINO AL 3° ORDINE DI CONTRASTO

FASE2: REALIZZAZIONE DEL RIVESTIMENTO DEFINITIVO E DELLA STRUTTURA INTERNA (PIANEROTTOLI E SETTO CENTRALE) FINO AL LIVELLO DEL PIANEROTTOLO AL DI SOTTO DEL 3° ORDINE DI CONTRASTO

FASE3: RIMOZIONE DEL 3° ORDINE DI CONTRASTO

FASE4: REALIZZAZIONE DELLO STRATO DI REGOLARIZZAZIONE E POSA DELL'IMPERMEABILIZZAZIONE FINO AL 2° ORDINE DI CONTRASTO

FASE5: REALIZZAZIONE DEL RIVESTIMENTO DEFINITIVO E DELLA STRUTTURA INTERNA (PIANEROTTOLI E SETTO CENTRALE) FINO AL PIANEROTTOLO ALLE QUOTE +116.50 E +116.80

FASE6: RIMOZIONE DEL 2° ORDINE DI CONTRASTO

FASE7: REALIZZAZIONE DELLO STRATO DI REGOLARIZZAZIONE E POSA DELL'IMPERMEABILIZZAZIONE FINO AL 1° ORDINE DI CONTRASTO

FASE8: REALIZZAZIONE DEL RIVESTIMENTO DEFINITIVO E DELLA STRUTTURA INTERNA (PIANEROTTOLI E SETTO CENTRALE) FINO AL LIVELLO DEL PIANEROTTOLO AL DI SOTTO DEL 1° ORDINE DI CONTRASTO

FASE9: RIMOZIONE DEL 1° TELAIO DI CONTRASTO

FASE10: REALIZZAZIONE DELLO STRATO DI REGOLARIZZAZIONE E POSA DELL'IMPERMEABILIZZAZIONE FINO A QUOTA P.C. FINALE

FASE11: REALIZZAZIONE DEL RIVESTIMENTO DEFINITIVO E DELLA STRUTTURA INTERNA (PIANEROTTOLI E SETTO CENTRALE) FINO A LIVELLO DI INTRADOSSO DEL PIANEROTTOLO AL P.C.

FASE12: REALIZZAZIONE DELLE RAMPE SCALE DELLA STRUTTURA INTERNA, COMPLETAMENTO DEL SETTO CENTRALE E DEL PIANEROTTOLO AL P.C.

FASE13: REALIZZAZIONE DEL TORRINO DI USCITA E DEL PIAZZALE ESTERNO

NOTE

- INFERRIATE: NORMA DI RIFERIMENTO UNI EN 1627:2011, CLASSE RC5
- PORTE E FINESTRE: NORMA DI RIFERIMENTO UNI EN 1627:2011, CLASSE RC2
- VETRI DELLE FINESTRE: NORMA DI RIFERIMENTO UNI EN 356:2002, CLASSE P5A (vetri stratificati antivandalismo)
- LE INFERRIATE DEVONO ESSERE POSIZIONATE IN CORRISPONDENZA NON SOLO DELLE PORTE E DELLE FINESTRE, MA ANCHE IN CORRISPONDENZA DI TUTTI I PASSAGGI DOVE C'È POSSIBILITÀ DI INTRUSIONE DI PERSONE/RAGAZZI QUALI GRIGLIE DI AERAZIONE, GRIGLIE DI VENTILAZIONE, ECC. (DIMENSIONI SUPERIORI A 15 CM X 15 CM) CHE NON PRESENTANO DI PER SÉ LE CARATTERISTICHE ANTISCASSO SOPRA RIPORTATE.
- PAVIMENTAZIONE IN GOMMA (SCALE–PEDATE ED ALZATE, PIANEROTTOLI ED AMBIENTI INTERNI IN GENERE)
- CORRIMANO IN ACCIAIO Ø60 ZINCATO
- FINITURA DELLE PARETI INTERNE CON SMALTO SATINATO SINTETICO A BASE DI RESINE ACRILICHE E PIGMENTI
- EVENTUALI DIFFERENZE TRA LE MISURE TOTALI E LE SOMMATORIE DELLE MISURE PARZIALI SONO DOVUTE AGLI ARROTONDAMENTI AUTOMATICI DI AUTOCAD.

LEGENDA

- P.C. PIANO DEI CENTRI
- P.F. PIANO DEL FERRO
- P.S. PIANO DI SCAVO

COMMITTENTE: RFI RETE FERROVIARIA ITALIANA – GRUPPO FERROVIE DELLO STATO

ALTA SORVEGLIANZA: ITALFERR – GRUPPO FERROVIE DELLO STATO

GENERAL CONTRACTOR: Consorzio Cepav due – Consorzio ENI per l'Alta Velocità

INFRASTRUTTURE FERROVIARIE STRATEGICHE DEFINITE DALLA LEGGE OBIETTIVO N. 443/01

LINEA A.V. /A.C. TORINO - VENEZIA Tratta MILANO - VERONA
Lotto funzionale Brescia-Verona
PROGETTO ESECUTIVO

GALLERIA NATURALE SAN GIORGIO IN SALICI USCITA DI SICUREZZA (GA65)
Pk 141+021.64
Carpenteria
Tav. 1/2

GENERAL CONTRACTOR: Consorzio Cepav due – Il Direttore dei Lavori del Consorzio (Ing. T. Faraone)
DIRETTORE LAVORI: Visto per Costruzione
Data:
SCALA: Varie

COMMESSA	LOTTO	FASE	ENTE	TIPO DOC.	OPERA/DISCIPLINA	PROGR.	REV.
I N0R	11	E	E2	BZ	GA6500	003	A

PROGETTAZIONE

Rev.	Descrizione	Redatto	Data	Verificato	Data	Validato	Data
A	EMISSIONE	PALERMO	12.10.18	MERLINI	12.10.18	TAMBURO	12.10.18
B							
C							

IL PROGETTISTA: Ordine degli Ingegneri della Provincia di Palermo, Dott. Ing. Antonio Tamburo, Settore Civile e Ambientale, Industriale, dell'Informazione

CIG. 751447334A
File: IN0R11EE2BZGA6500003A_03
Progetto cofinanziato dalla Unione Europea
CUP: F81H91000000008