SEZIONE C–C
SCALA 1:50
PROFILO LONGITUDINALE

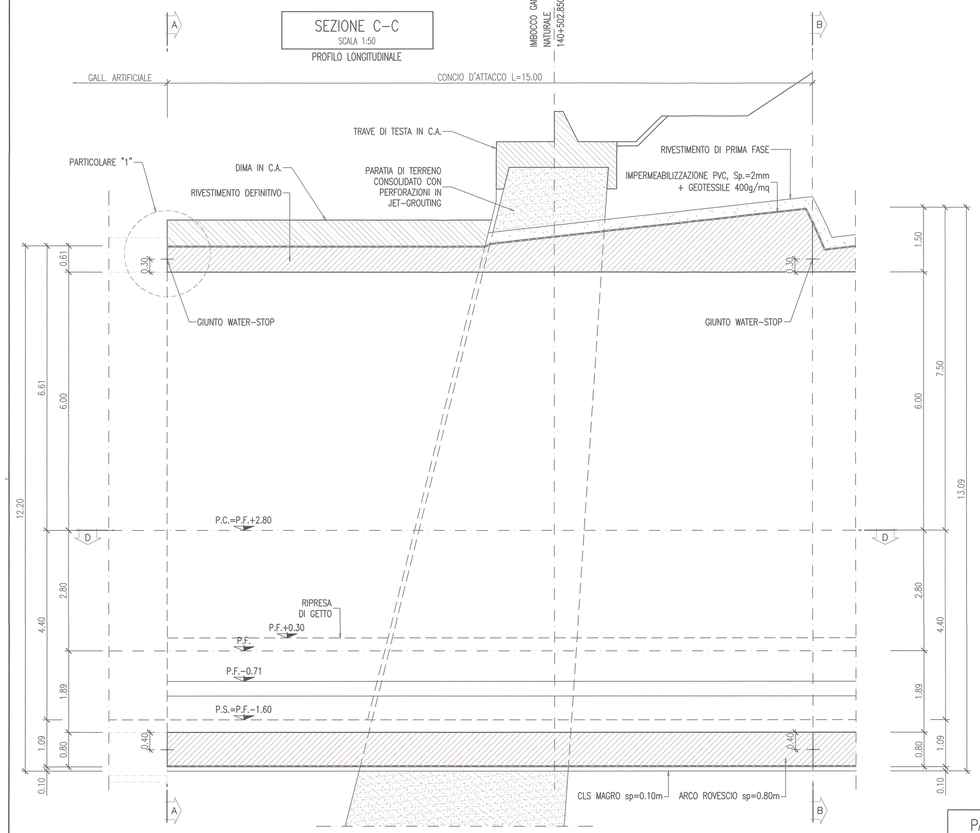

SEZIONE A–A
SCALA 1:50
SEZIONE TRASVERSALE

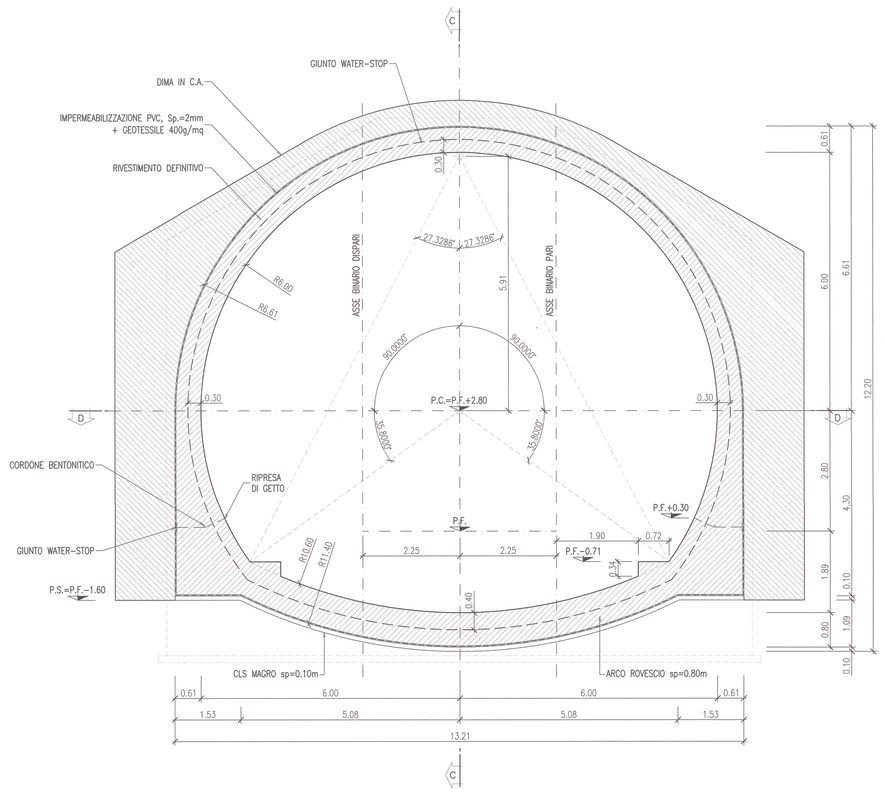

PARTICOLARE "1"
SCALA 1:20

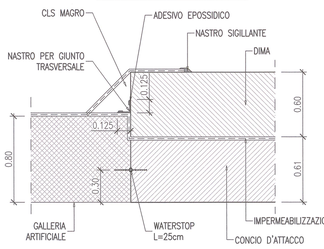

SEZIONE D–D
SCALA 1:50
PIANTA

SEZIONE B–B
SCALA 1:50
SEZIONE TRASVERSALE FINE CAMPO

DISEGNI DI RIFERIMENTO

Opere provvisionali – Paratia in Jet Grouting – Pianta	IN0R11EE2PZGI0800001
Opere provvisionali – Paratia in Jet Grouting – Prospetto, sezioni e particolari	IN0R11EE2BZGI0800001
Tabella materiali	IN0R11EE24TGI0800001
Concio d'attacco – Dima, scavo e consolidamento	IN0R11EE2BGI0800001
Concio d'attacco – Carpenteria centina – Dima	IN0R11EE2BZGI0800002
Concio d'attacco – Carpenteria centina – Sezione d'attacco	IN0R11EE2BZGI0800003
Concio d'attacco – Armatura	IN0R11EE2BZGI0800004
GN04–Profilo longitudinale geotecnico di previsione e di monitoraggio	IN0R11EE2F6GN0400002
GN04–Impermeabilizzazione e opere di drenaggio – Particolari costruttivi	IN0R11EE2BZGN0404001

NOTE

– EVENTUALI DIFFERENZE TRA LE MISURE TOTALI E LE SOMMATORIE DELLE MISURE PARZIALI SONO DOVUTE AGLI ARROTONDAMENTI AUTOMATICI DI AUTOCAD.

LEGENDA

– P.C.	PIANO DEI CENTRI
– P.F.	PIANO DEL FERRO
– P.S.	PIANO DI SCAVO

COMMITTENTE: RFI RETE FERROVIARIA ITALIANA – GRUPPO FERROVIE DELLO STATO

ALTA SORVEGLIANZA: ITALFERR – GRUPPO FERROVIE DELLO STATO

GENERAL CONTRACTOR: Cepav due – Consorzio ENI per l' Alta Velocità

INFRASTRUTTURE FERROVIARIE STRATEGICHE DEFINITE DALLA LEGGE OBIETTIVO N. 443/01

LINEA A.V. /A.C. TORINO - VENEZIA Tratta MILANO - VERONA
Lotto funzionale Brescia-Verona
PROGETTO ESECUTIVO

GALLERIA NATURALE SAN GIORGIO IN SALICI IMBOCCO LATO MILANO (GI08)
Pk 140+502.85
Concio d'attacco
Carpenteria rivestimento definitivo

GENERAL CONTRACTOR	DIRETTORE LAVORI	SCALA:
Consorzio Cepav due – Il Direttore del Consorzio (Ing. C. Ciorana) – Data:	Visto per Costruzione – Data:	VARIE

COMMESSA	LOTTO	FASE	ENTE	TIPO DOC.	OPERA/DISCIPLINA	PROGR.	REV.
INOR	11	E	E2	BZ	GI0800	005	A

PROGETTAZIONE						IL PROGETTISTA
Rev.	Descrizione	Redatto	Data	Verificato	Data	
A	EMISSIONE	OLMO	10.07.18	MERLINI	10.07.18	
B						
C						

CIG. 7514473334A — CUP: F81H91000000008

I documenti originali sono firmati digitalmente e depositati presso gli archivi informatici di Cepav due

Progetto cofinanziato dalla Unione Europea

IN0R11EE2BZGI0800005A_03.dwg

Scala 1:1