


DISEGNI DI RIFERIMENTO

Opere provvisorie - Paratia in Jet Grouting - Prospetto, sezioni e particolari	INOR11EE2BZG080001
Tabella materiali	INOR11EE24TG080001
Concio d'attacco - Dima, scavo e consolidamento	INOR11EE2BZG080001
Concio d'attacco - Carpenteria centina - Dima	INOR11EE2BZG080002
Concio d'attacco - Carpenteria centina - Sezione d'attacco	INOR11EE2BZG080003
Concio d'attacco - Carpenteria rivestimento definitivo	INOR11EE2BZG080005
Concio d'attacco - Armature	INOR11EE2BZG080004
GA16 - Scavi-Planimetria generale	INOR11EE2P9CA160101
GA16 - Scavi-Profilo longitudinale, sezione tipo e particolari	INOR11EE2P9CA160101
GA16 - Pianta Piano ferro, sezione longitudinale e vista dall'alto (TAV. 1/3)	INOR11EE2P9CA1605001
GA16 - Pianta Piano ferro, sezione longitudinale e vista dall'alto (TAV. 2/3)	INOR11EE2P9CA1605002
GA16 - Pianta Piano ferro, sezione longitudinale e vista dall'alto (TAV. 3/3)	INOR11EE2P9CA1605003
GA16 - Opere provvisorie-Paratia Pk. 140+642.86 - Pianta	INOR11EE2P9CA160101
GA16 - Opere provvisorie-Paratia Pk. 140+642.86 - Prospetto e sezioni	INOR11EE2P9CA160103
GA16 - Opere provvisorie-Paratia Pk. 140+642.86 - Sezioni tipo e particolari	INOR11EE2BZCA160101

LEGENDA

	1	ETTOMETRICHE
		FOSSO DI GUARDIA IN CLS 50x50cm
		VERSO DI SCORRIMENTO DELL'ACQUA
		TUBO DI DRENAGGIO IN TRINCEA
		POZZI DRENANTI

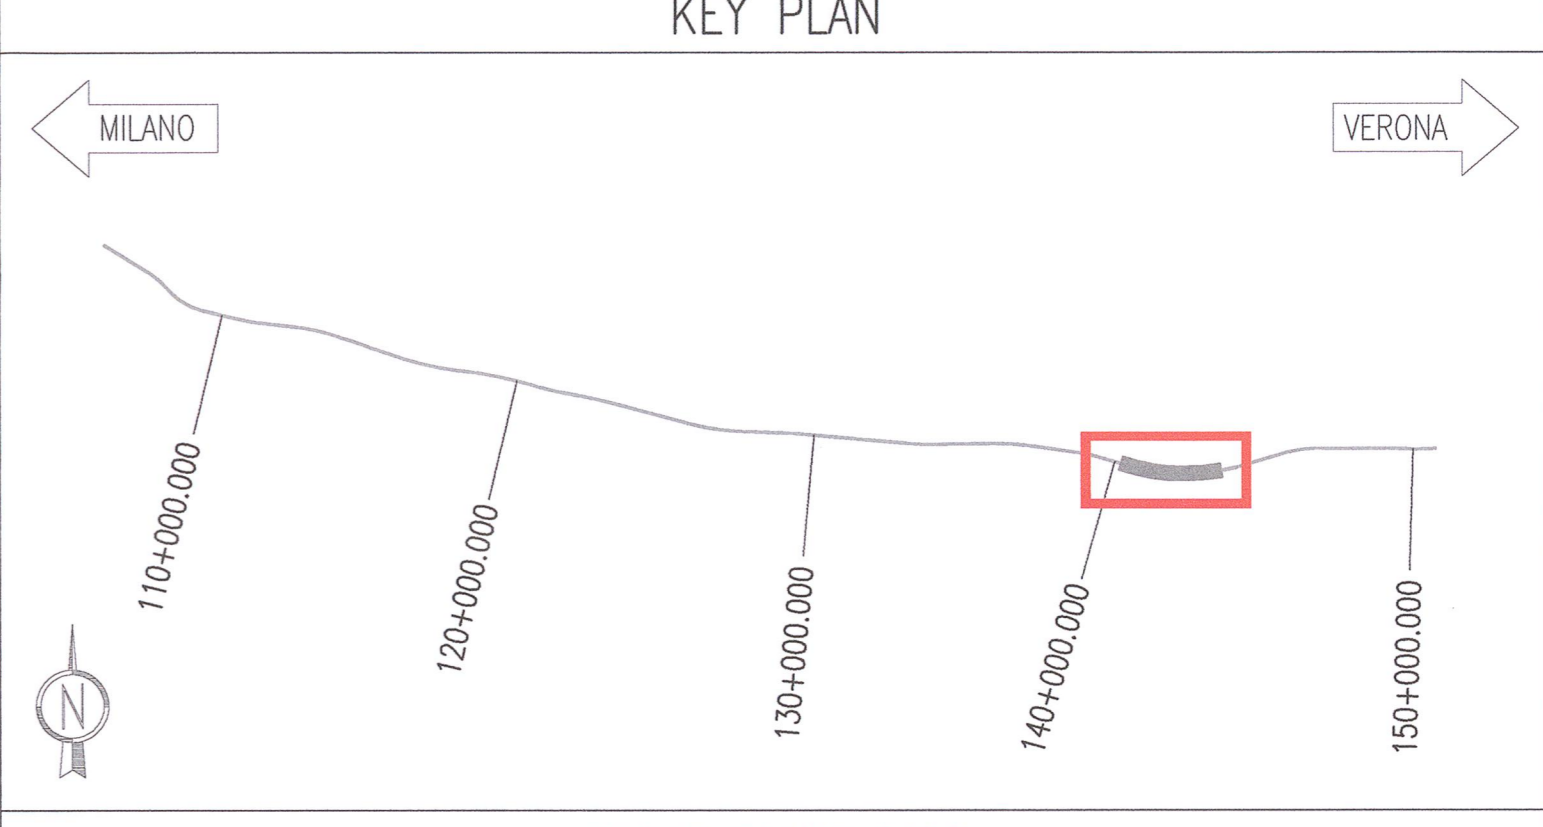

DESCRIZIONE WBS
GA16: GALLERIA ARTIFICIALE POLICENTRICA DA P.K. 140+181.850 A P.K. 140+502.850

COMMITTENTE:

ALTA SORVEGLIANZA:

GENERAL CONTRACTOR:

Consortio ENI per l'Alta Velocità

INFRASTRUTTURE FERROVIARIE STRATEGICHE DEFINITE DALLA LEGGE OBIETTIVO N. 443/01
LINEA A.V. /A.C. TORINO - VENEZIA Tratta MILANO - VERONA
Lotto funzionale Brescia-Verona
PROGETTO ESECUTIVO
GALLERIA NATURALE SAN GIORGIO IN SALICI IMBOCCO LATO MILANO (GI08)
Pk 140+502.85
Opere provvisorie
Paratia in Jet Grouting - Pianta

GENERAL CONTRACTOR	DIRETTORE LAVORI		SCALA:
Consortio Cepav due	Vale per Disegnato		VARIE
Il Direttore del Consorzio (Ing. T. Garotta)	Data:		
COMMESSA	LOTTO	FASE	ENTE
INOR	11	E	E2
TIPO DOC.	OPERA/DISCIPLINA	PROGR.	REV.
PZ	G10800	001	A
PROGETTAZIONE			
Rev.	Descrizione	Autore	Data
A	EMISSIONE	CLMO	10.07.18
B			
C			
IL PROGETTISTA			