

DESCRIZIONE	CODICE
GN02 - CARPENTERIA CONCIO TIPO A	INOR11EE2BCGN0205001
GN02 - CARPENTERIA CONCIO TIPO B	INOR11EE2BCGN0205002
GN02 - CARPENTERIA CONCIO TIPO C	INOR11EE2BCGN0205003
GN02 - CARPENTERIA CONCIO TIPO D	INOR11EE2BCGN0205004
GN02 - CARPENTERIA CONCIO TIPO E	INOR11EE2BCGN0205005
GN02 - CARPENTERIA CONCIO TIPO F	INOR11EE2BCGN0205006
GN02 - SEZIONI E SCHEMA PLANIMETRICO ANELLO	INOR11EE2PBCGN0205001
GN02 - VISTE FRONTALI E POSIZIONI CONCIO DI CHIAVE	INOR11EE2ZBCGN0205001
GN02 - SCHEMA ANELLO COORDINATE PUNTI DI RIFERIMENTO	INOR11EE2TBCGN0205001
GN02 - PARTICOLARI COSTRUTTIVI	INOR11EE2BCGN0205002
GN02 - ARMATURA CONCIO TIPO A	INOR11EE2BKGN0205001
GN02 - ARMATURA CONCIO TIPO B	INOR11EE2BKGN0205002
GN02 - ARMATURA CONCIO TIPO C	INOR11EE2BKGN0205003
GN02 - ARMATURA CONCIO TIPO D	INOR11EE2BKGN0205004
GN02 - ARMATURA CONCIO TIPO E	INOR11EE2BKGN0205005
GN02 - ARMATURA CONCIO TIPO F	INOR11EE2BKGN0205006
GN02 - TABELLA MATERIALI	INOR11EE24TGN0200001


NOTE

- EVENTUALI DIFFERENZE TRA LE MISURE TOTALI E LE SOMMATORIE DELLE MISURE PARZIALI SONO DOVUTE AGLI ARROTONDAMENTI AUTOMATICI DI AUTOCAD.
- NOTA 1: LE IMPRONTI DEI MARTINETTI DI SPINTA E LE RELATIVE PIASTRE SONO DA CONSIDERARE PURAMENTE INDICATIVE.
- NOTA 2: DIMENSIONI E POSIZIONE FORI ERETTORI DOVRANNO ESSERE CONFERMATE DAL COSTRUTTORE TEM.












LEGENDA

- SUPERFICIE SPINTA
- SUPERFICIE APPOGGI
- SUPERFICIE CONTATTO CONCIO/CONCIO
- CONCIO POSATO
- CONCIO DA POSARE

KEY-PLAN  
SCALA 1:50  
VISTA FRONTALE ANELLO  
Og

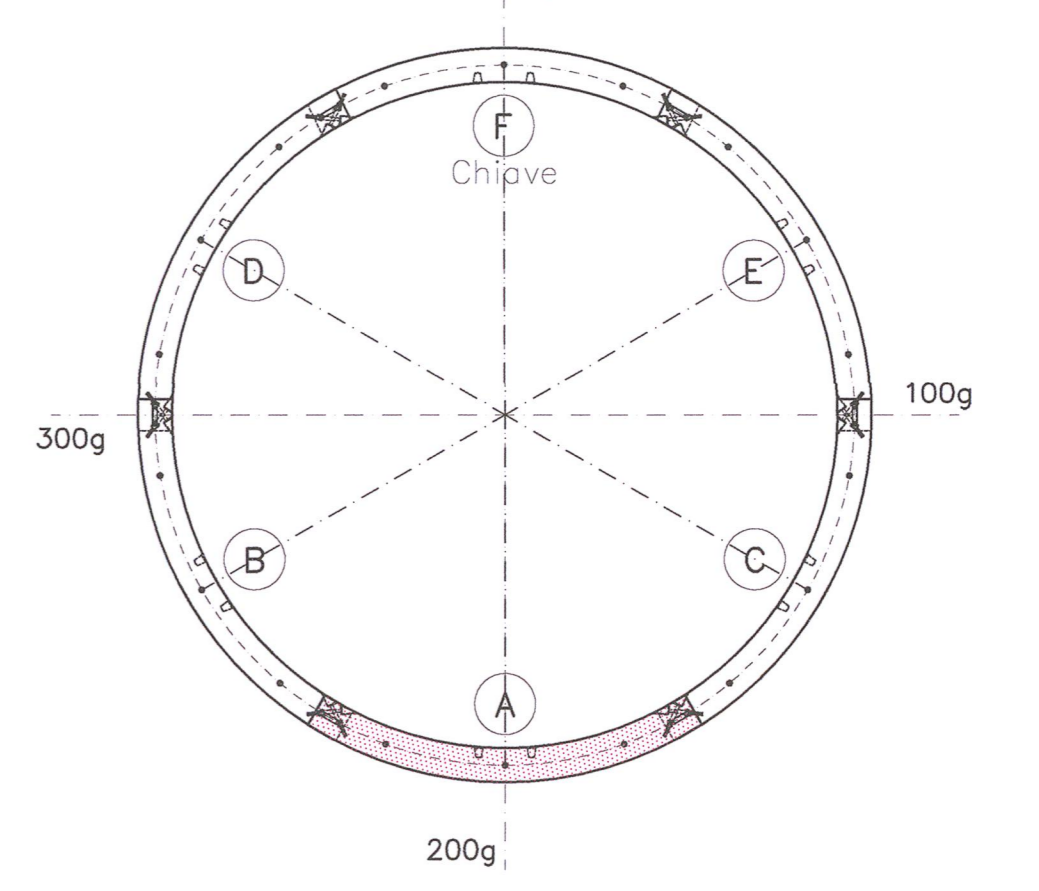

KEY-PLAN  
SCALA 1:50  
VISTA ASSONOMETRICA  
Chlave

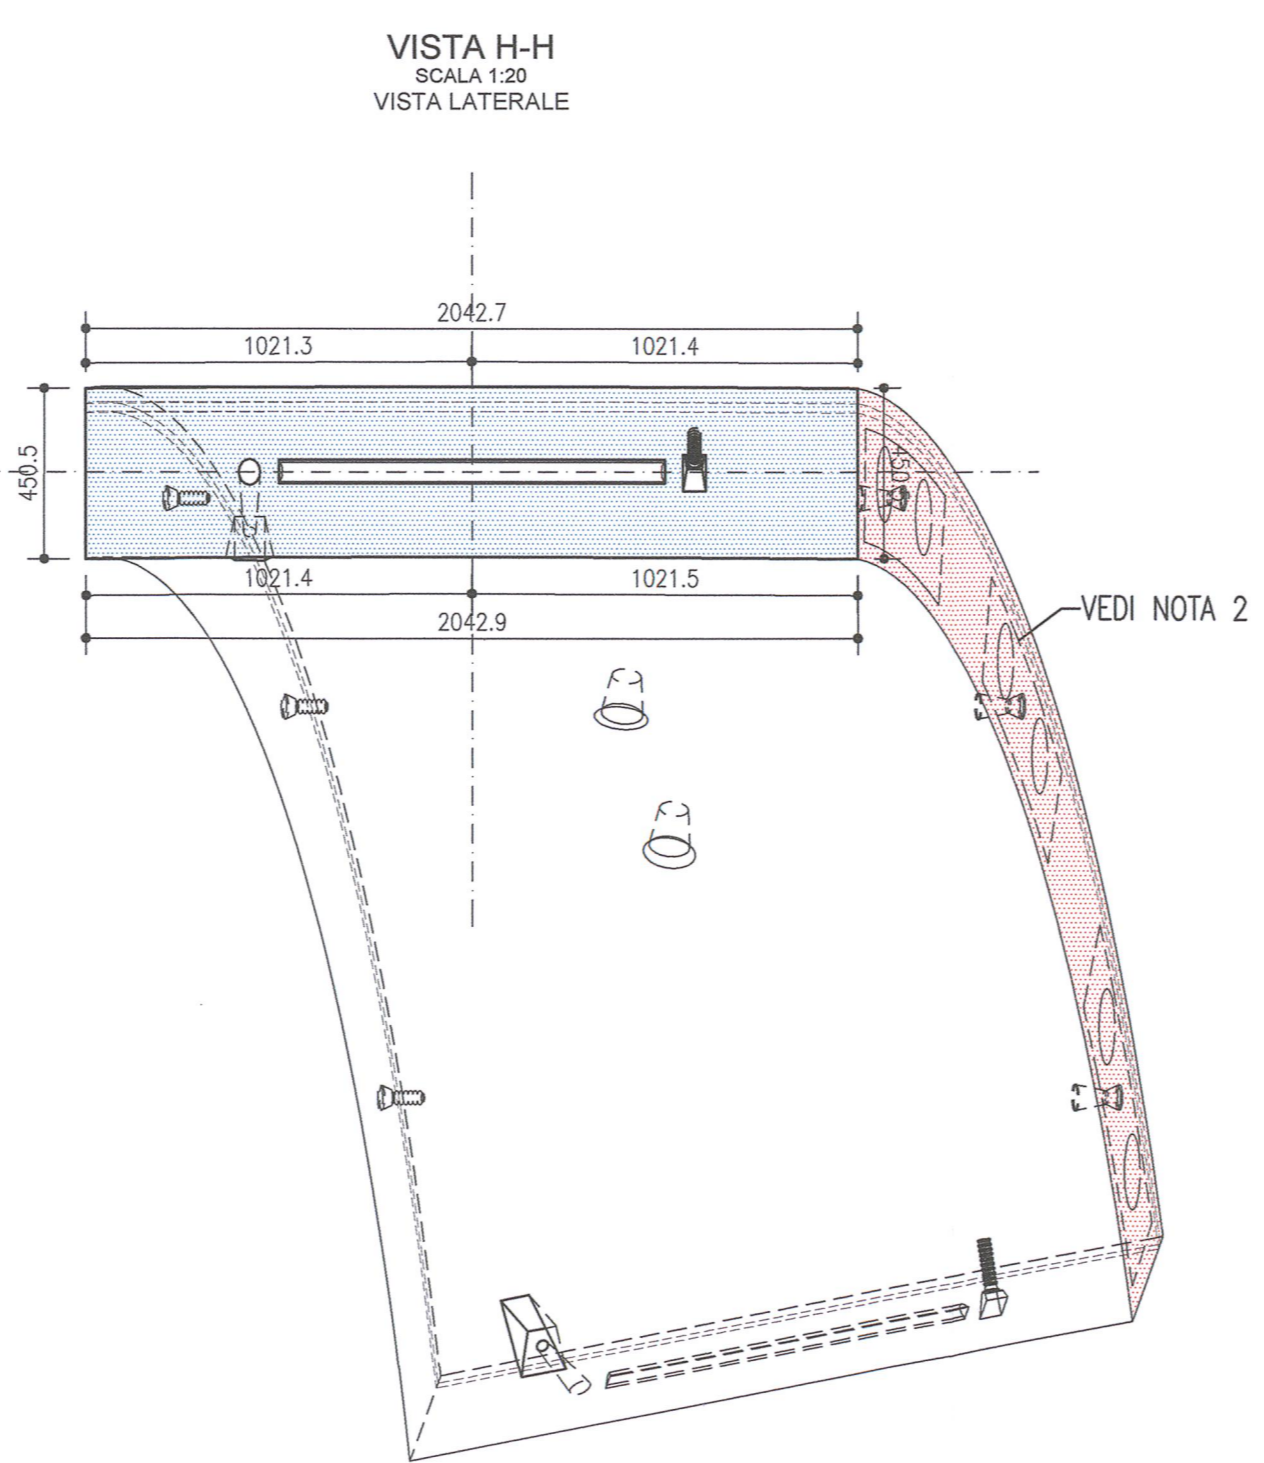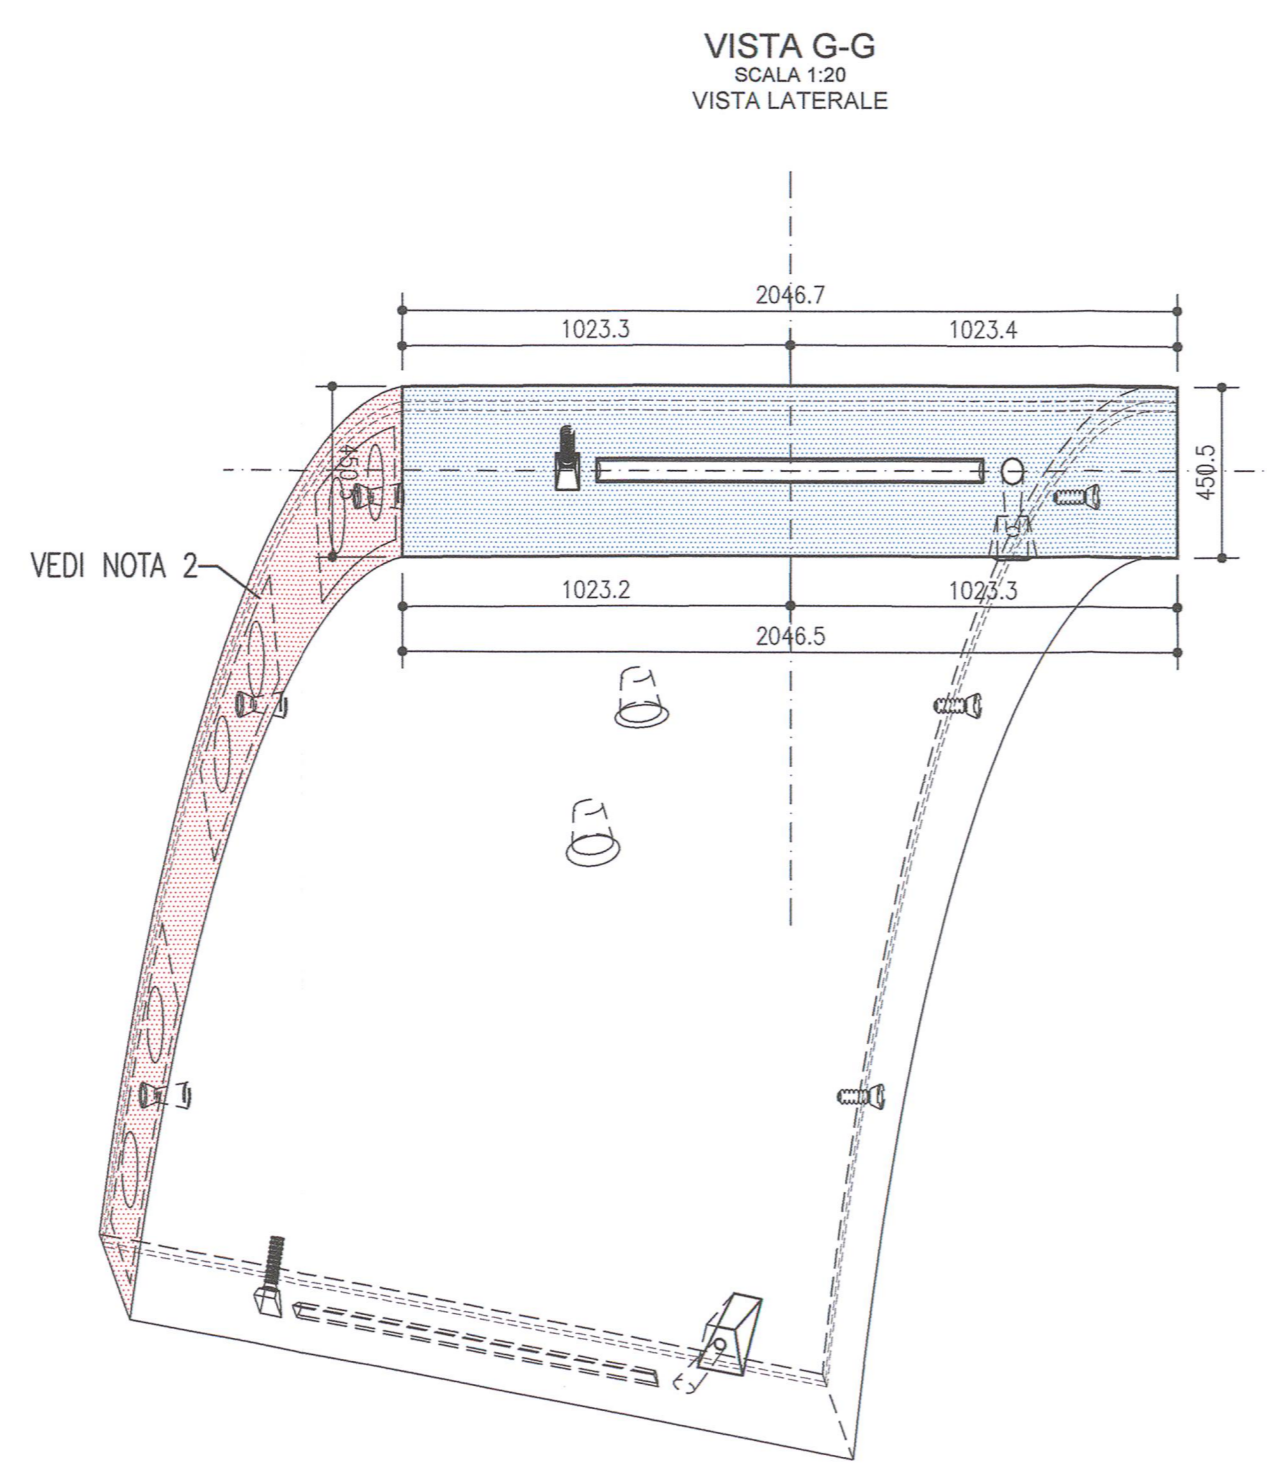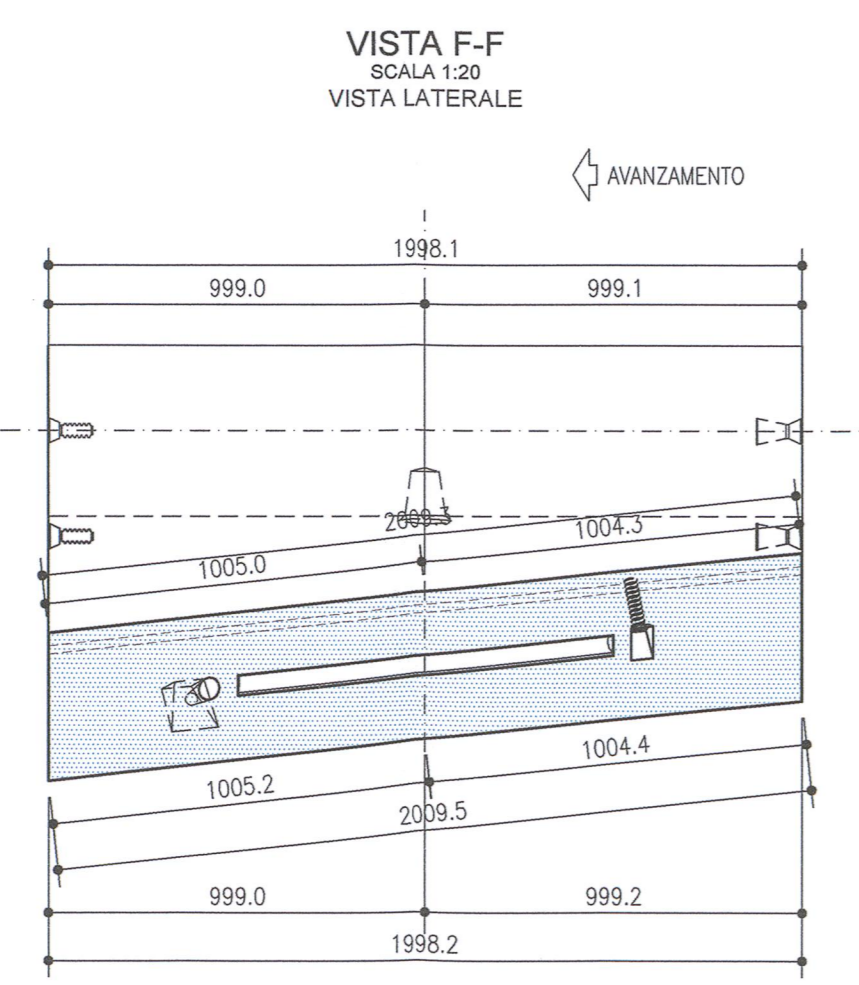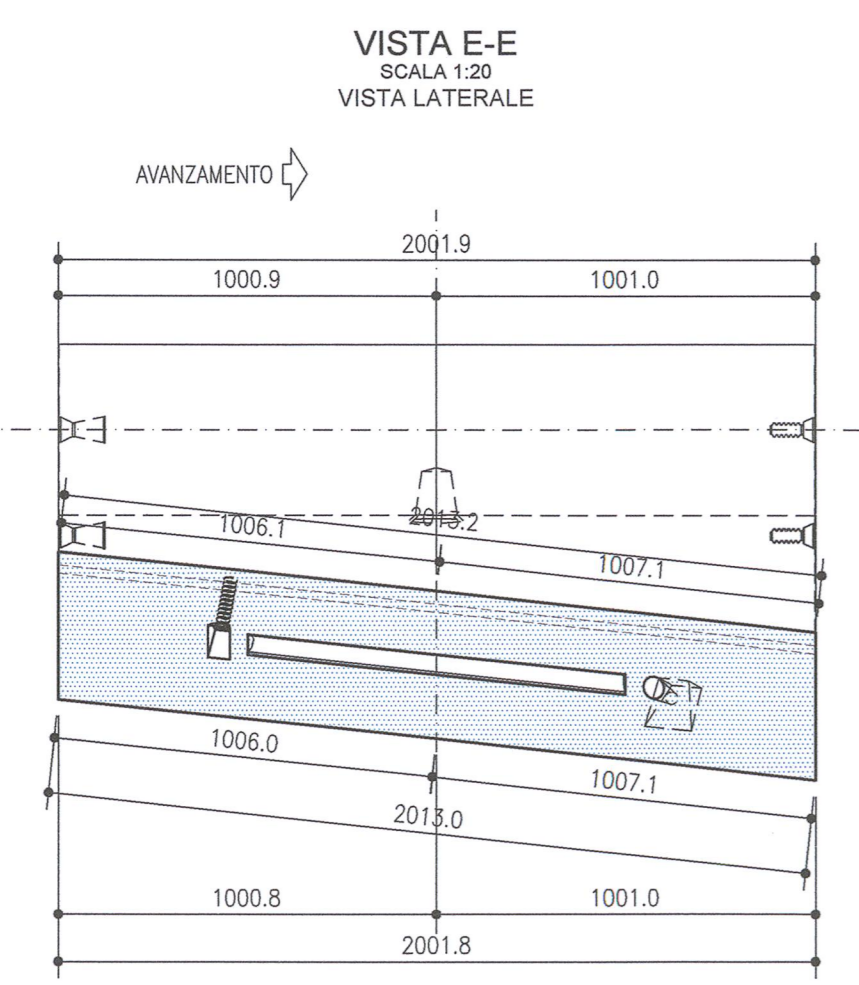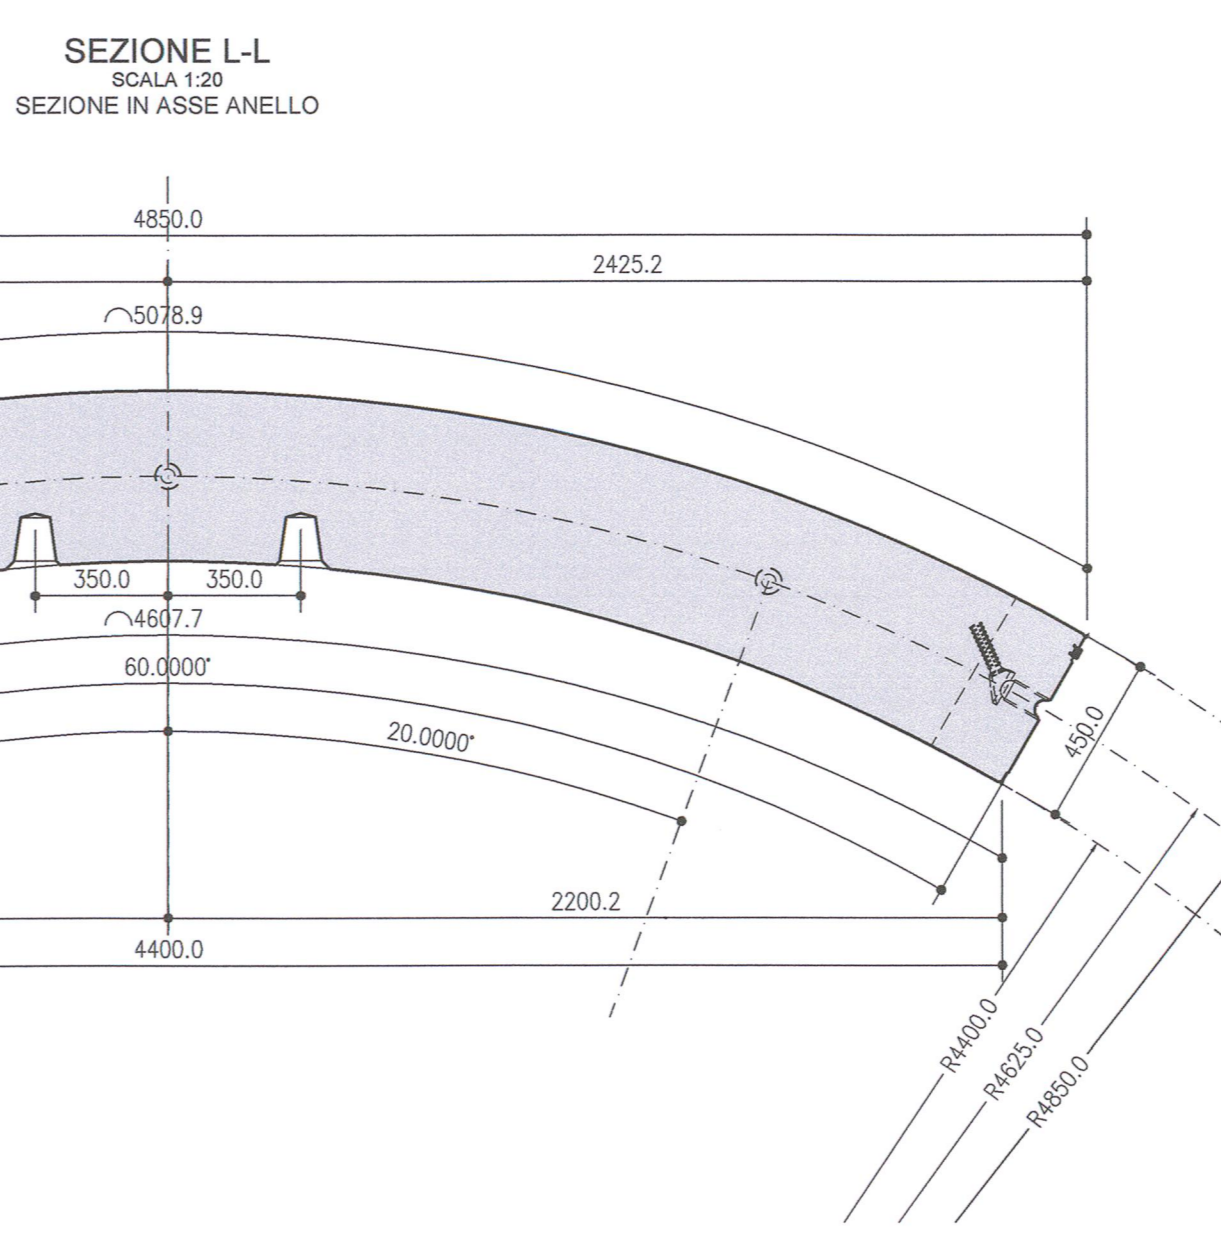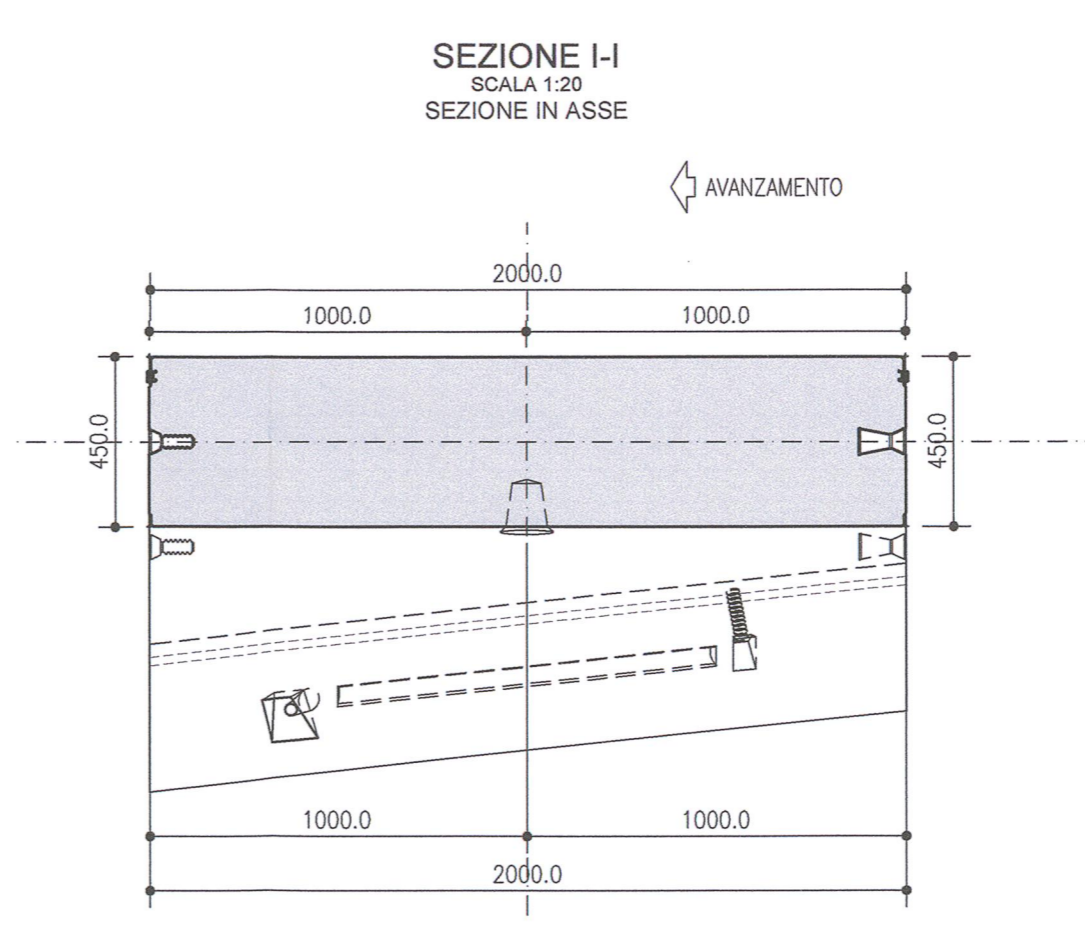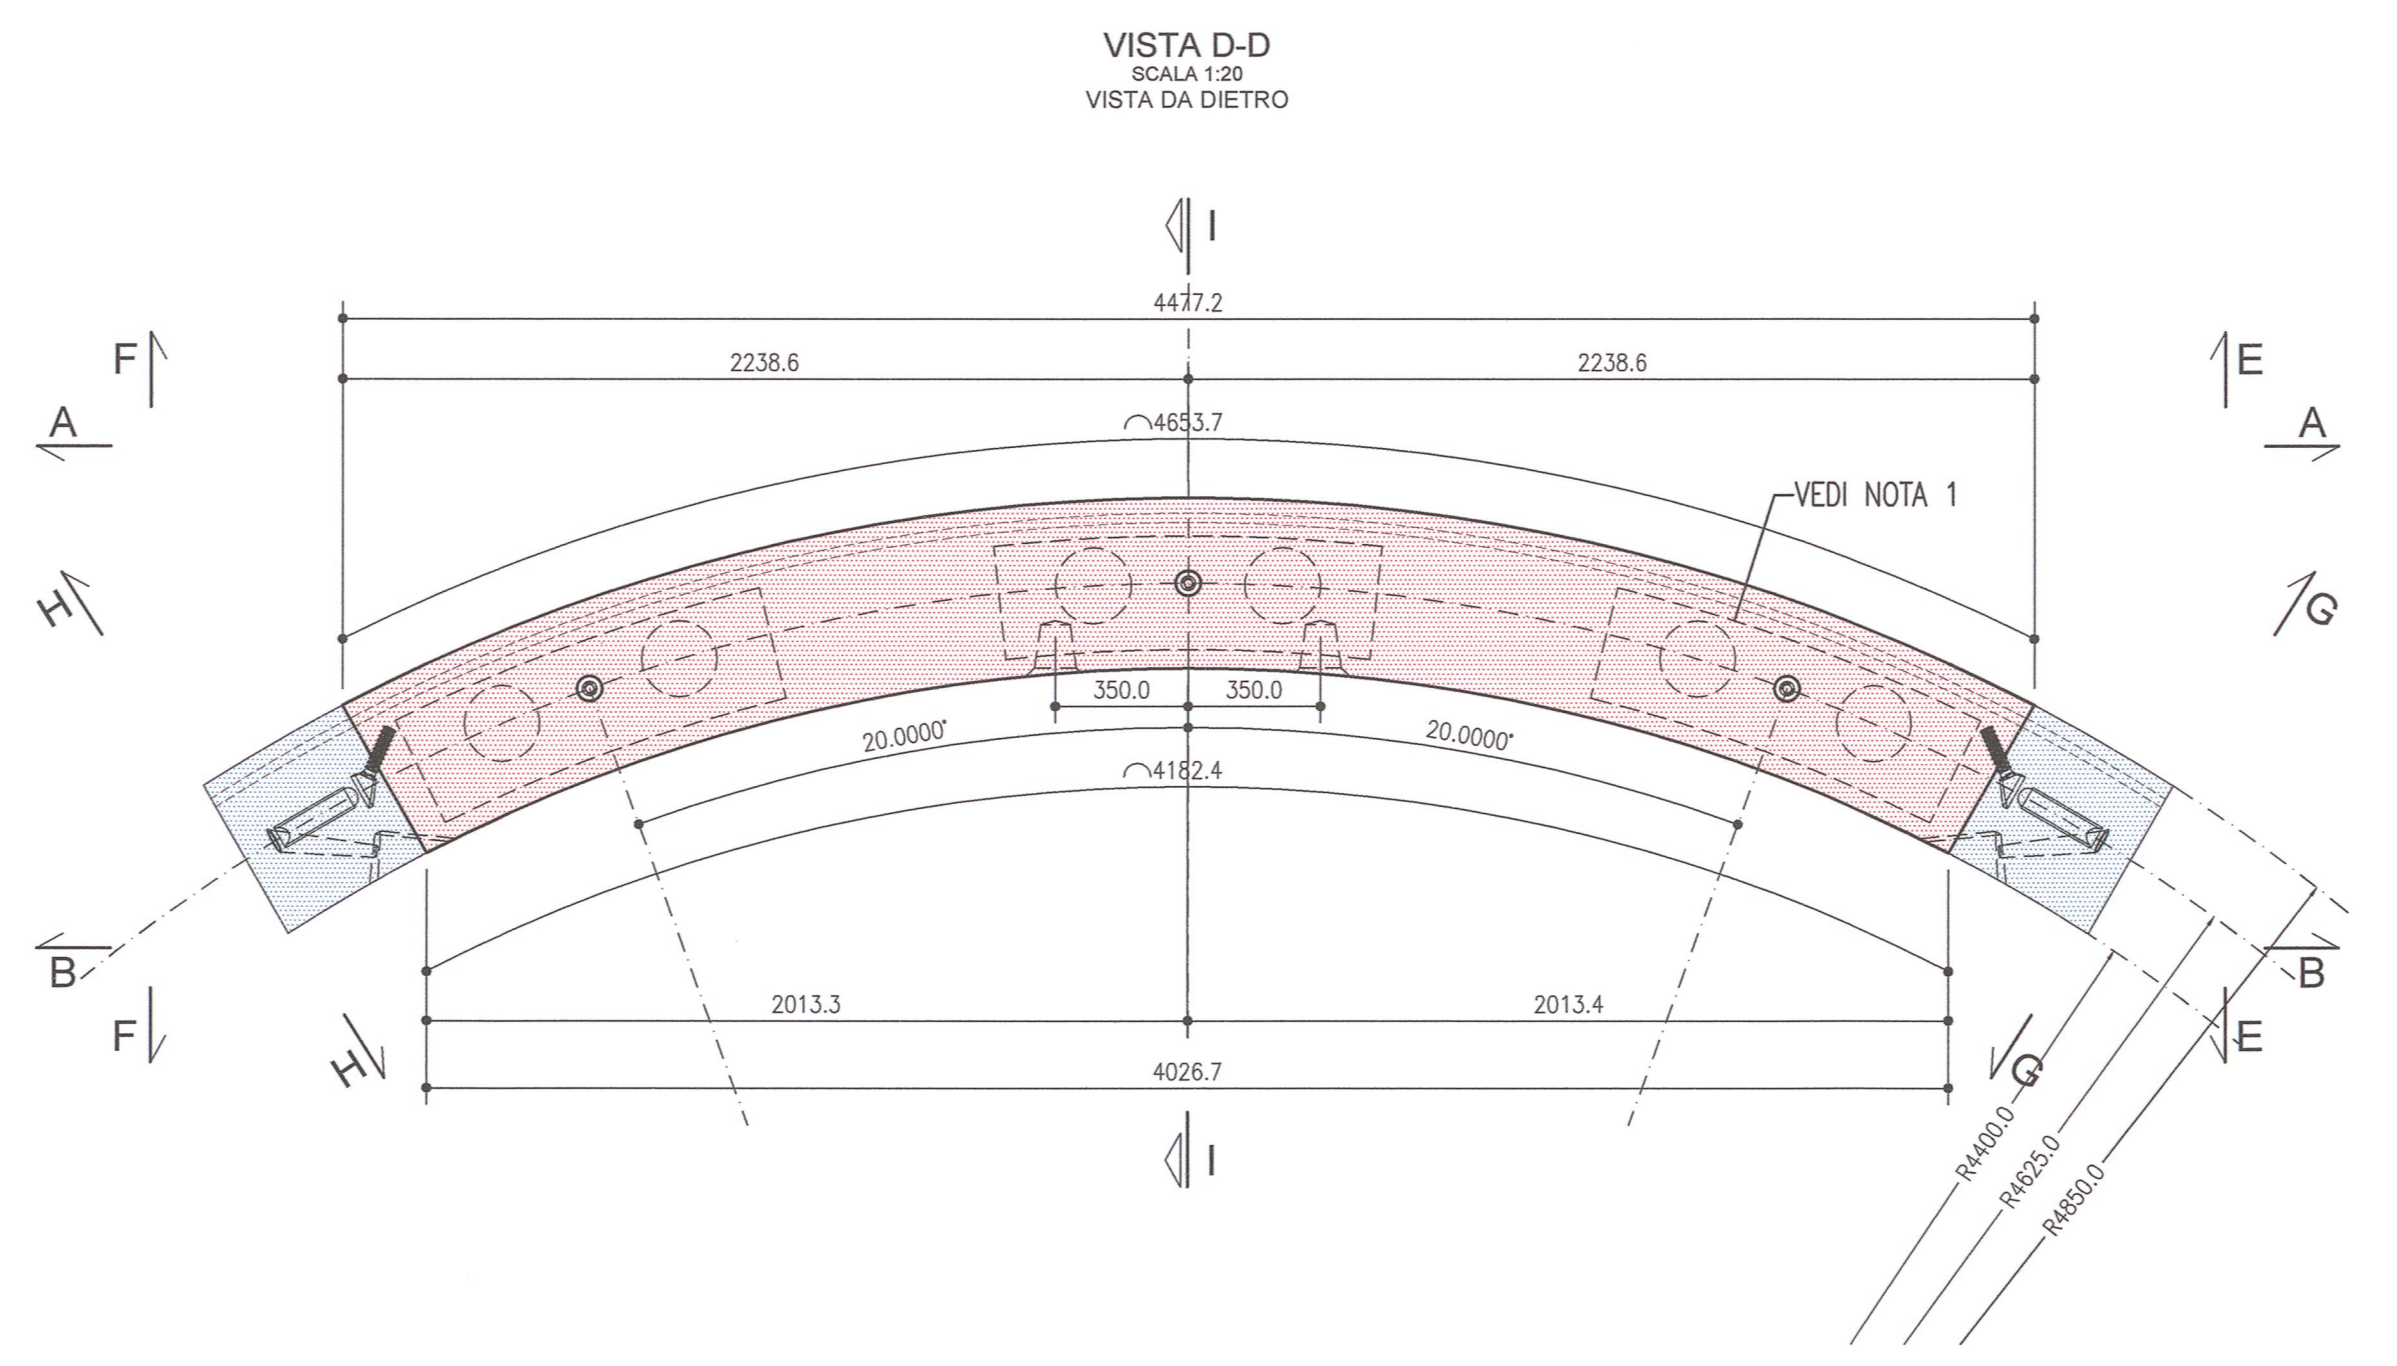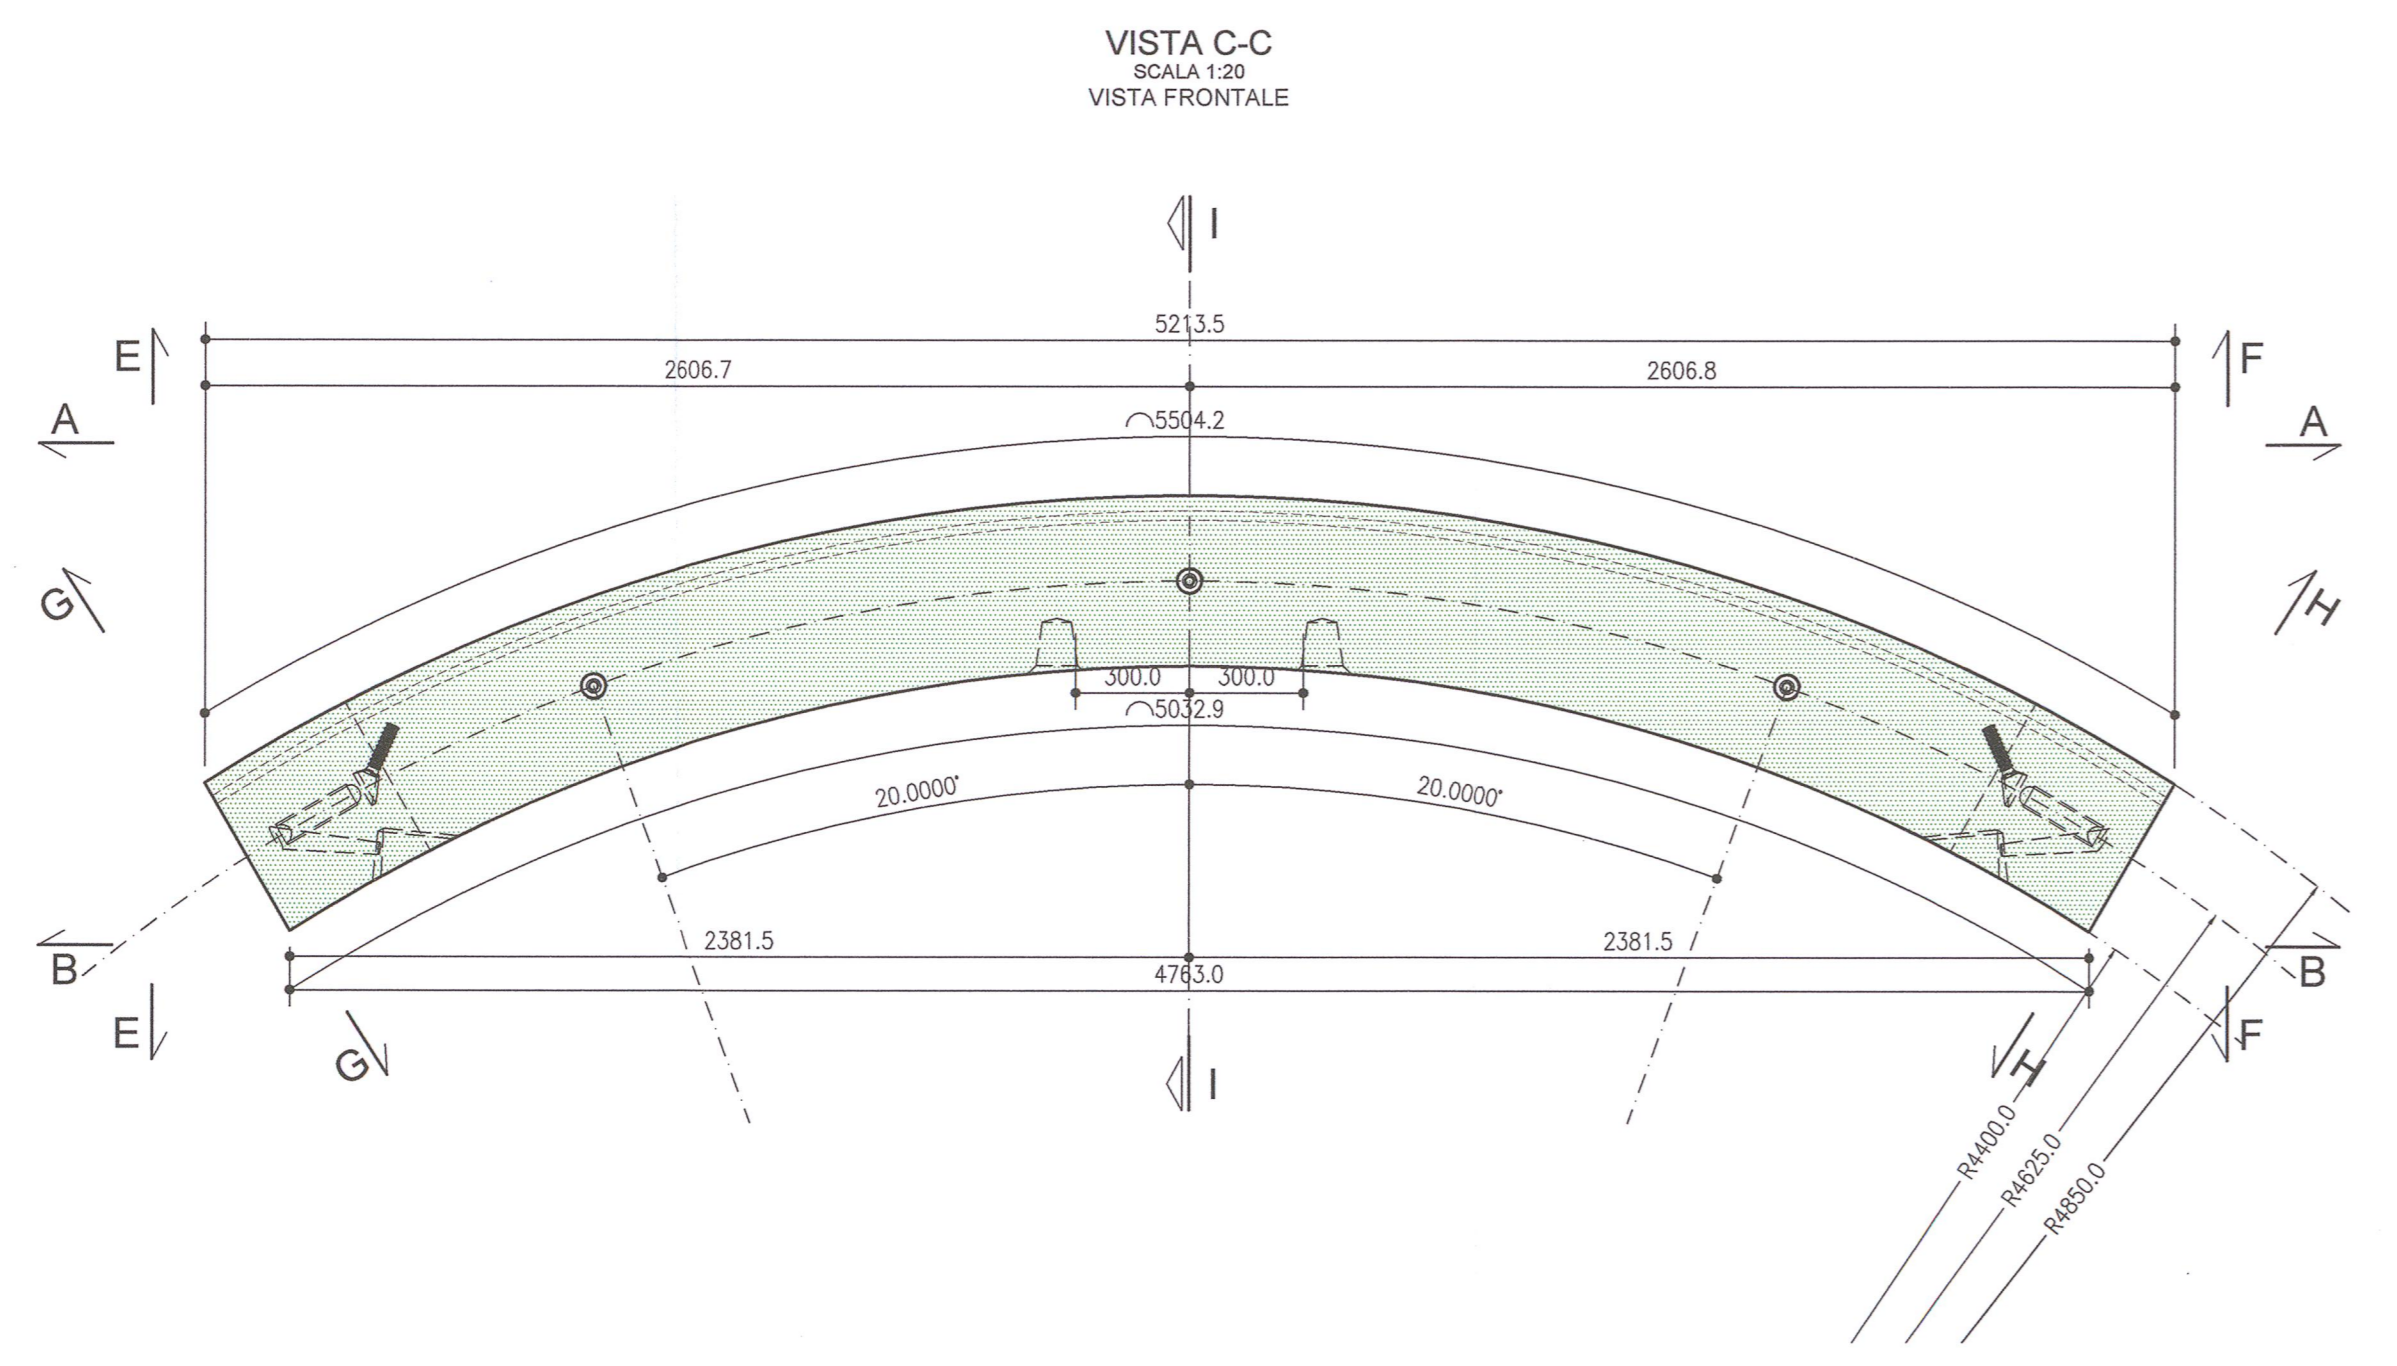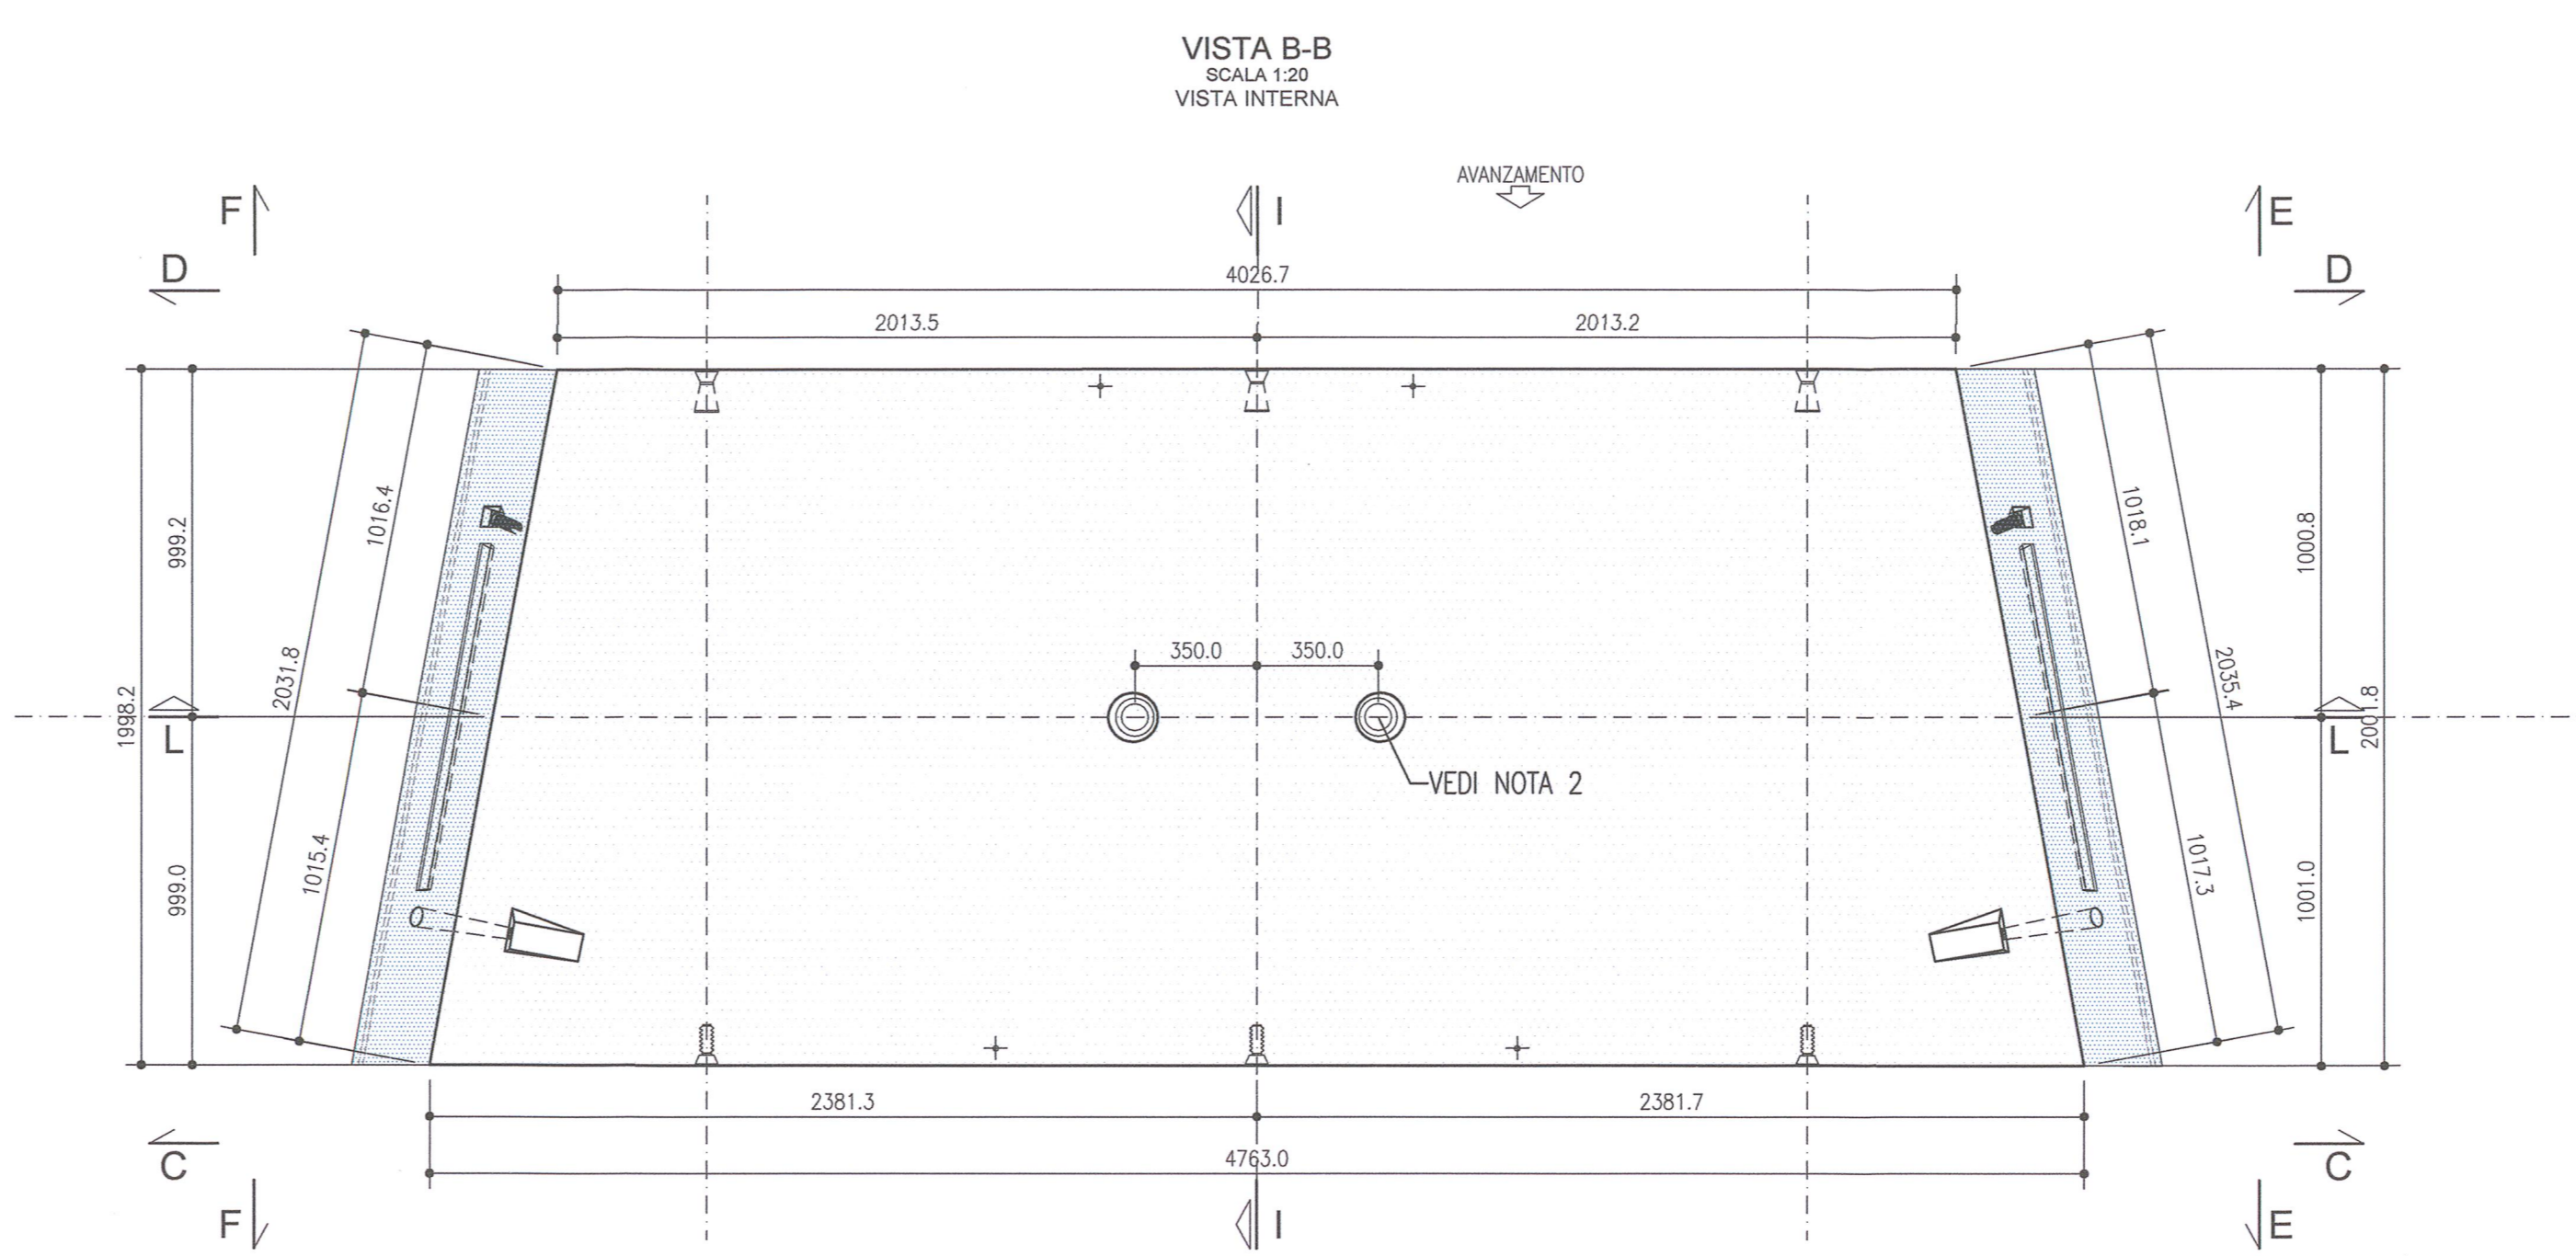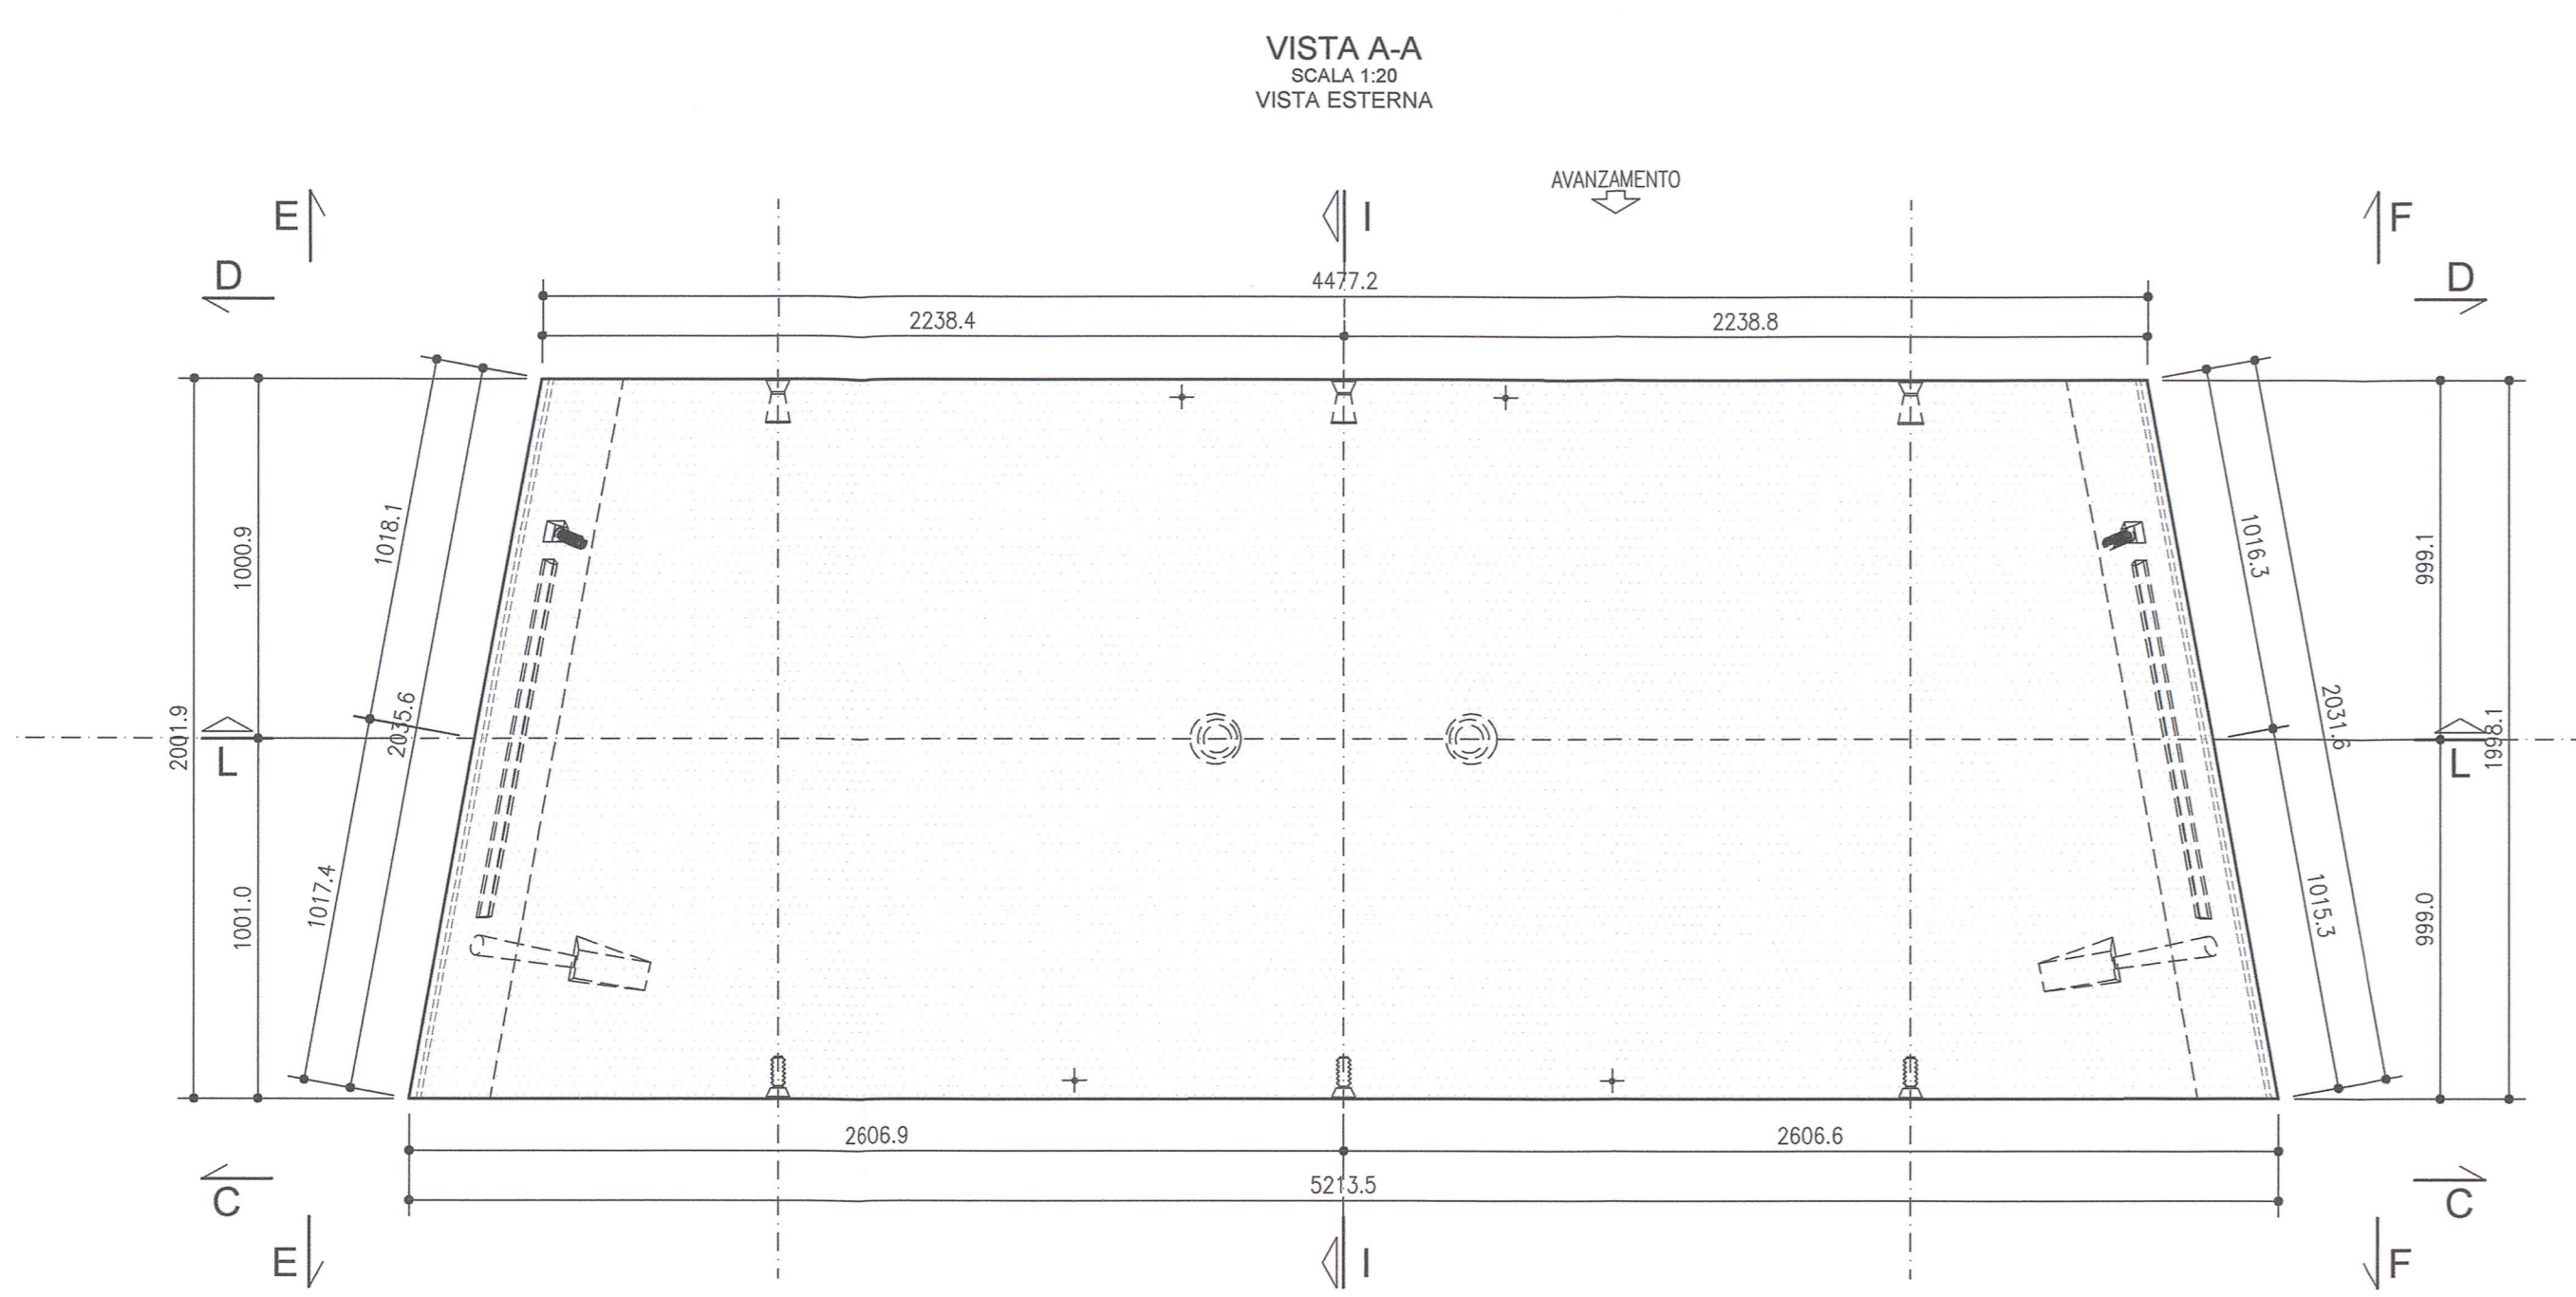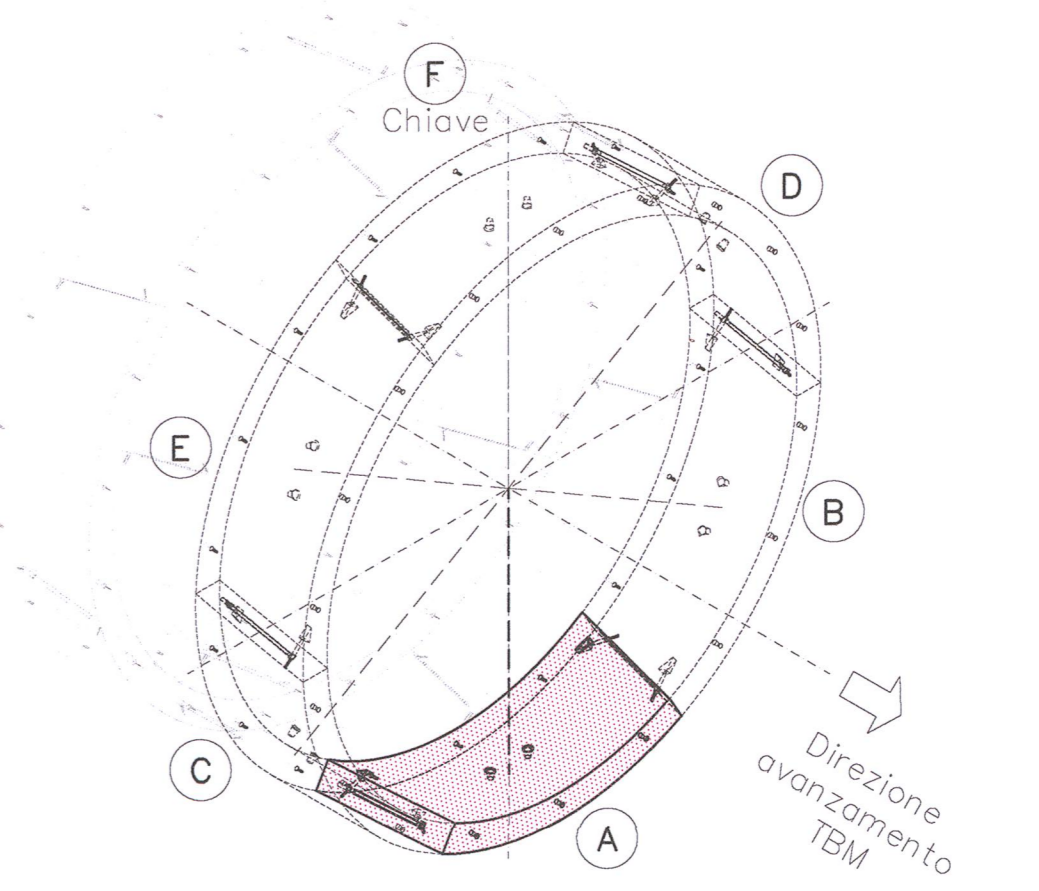

COMMITTENTE:  
**RFI**  
RETE FERROVIARIA ITALIANA  
GRUPPO FERROVIE DELLO STATO

ALTA SORVEGLIANZA:  
**ITALFERR**  
GRUPPO FERROVIE DELLO STATO

GENERAL CONTRACTOR:  
**Cepav due**  
Consorzio ENI per l'Alta Velocità

INFRASTRUTTURE FERROVIARIE STRATEGICHE DEFINITE DALLA LEGGE OBIETTIVO N. 443/01  
LINEA A.V. I.A.C. TORINO - VENEZIA Tratta MILANO - VERONA  
Lotto funzionale Brescia-Verona  
PROGETTO ESECUTIVO  
GALLERIA NATURALE LONATO (GN02)  
Da Pk 115+990.00 a Pk 120+772.00  
Conci prefabbricati  
Carpenteria concio tipo A

GENERAL CONTRACTOR Consorzio <b>Cepav due</b> Il Direttore del Consorzio (Ing. T. ...)	DIRETTORE LAVORI Visto per Costruzione	SCALA: 1:20
---	---	----------------

COMMESSA	LOTTO	FASE	ENTE	TIPO DOC.	OPERA/DISCIPLINA	PROGR.	REV.
INOR	11	E	E2	BC	GN0205	001	A

PROGETTAZIONE

Rev.	Descrizione	Redatto	Data	Verificato	Data
A	EMISSIONE	SCOROMAGLIA	31.08.16	MERLINI	31.08.16
B					
C					