












DESCRIZIONE	CODICE
GN02 - CARPENTERIA CONCIO TIPO A	INR11EE28CGN0205001
GN02 - CARPENTERIA CONCIO TIPO B	INR11EE28CGN0205002
GN02 - CARPENTERIA CONCIO TIPO C	INR11EE28CGN0205003
GN02 - CARPENTERIA CONCIO TIPO D	INR11EE28CGN0205004
GN02 - CARPENTERIA CONCIO TIPO E	INR11EE28CGN0205005
GN02 - CARPENTERIA CONCIO TIPO F	INR11EE28CGN0205006
GN02 - SEZIONI E SCHEMA PLANIMETRICO ANELLO	INR11EE28CGN0205001
GN02 - VISTE FRONTALI E POSIZIONI CONCIO DI CHIAVE	INR11EE28CGN0205001
GN02 - SCHEMA ANELLO COORDINATE PUNTI DI RIFERIMENTO	INR11EE28CGN0205001
GN02 - PARTICOLARI COSTRUTTIVI	INR11EE28CGN0205002
GN02 - ARMATURA CONCIO TIPO A	INR11EE28CGN0205001
GN02 - ARMATURA CONCIO TIPO B	INR11EE28CGN0205002
GN02 - ARMATURA CONCIO TIPO C	INR11EE28CGN0205003
GN02 - ARMATURA CONCIO TIPO D	INR11EE28CGN0205004
GN02 - ARMATURA CONCIO TIPO E	INR11EE28CGN0205005
GN02 - ARMATURA CONCIO TIPO F	INR11EE28CGN0205006
GN02 - TABELLA MATERIALI	INR11EE241GN0200001

NOTE

- EVENTUALI DIFFERENZE TRA LE MISURE TOTALI E LE SOMMATORIE DELLE MISURE PARZIALI SONO DOVUTE AGLI ARROTONDAMENTI AUTOMATICI DI AUTOCAD.
- NOTA 1: LE IMPRONTI DEI MARTINETTI DI SPINTA E LE RELATIVE PIASTRE SONO DA CONSIDERARSI PURAMENTE INDICATIVE
- NOTA 2: DIMENSIONI E POSIZIONE FORI ERETTORI DOVRANNO ESSERE CONFERMATE DAL COSTRUTTORE TBM

LEGENDA

- SUPERFICIE SPINTA
- SUPERFICIE APPOGGI
- SUPERFICIE CONTATTO CONCIO/CONCIO
- CONCIO POSATO
- CONCIO DA POSARE

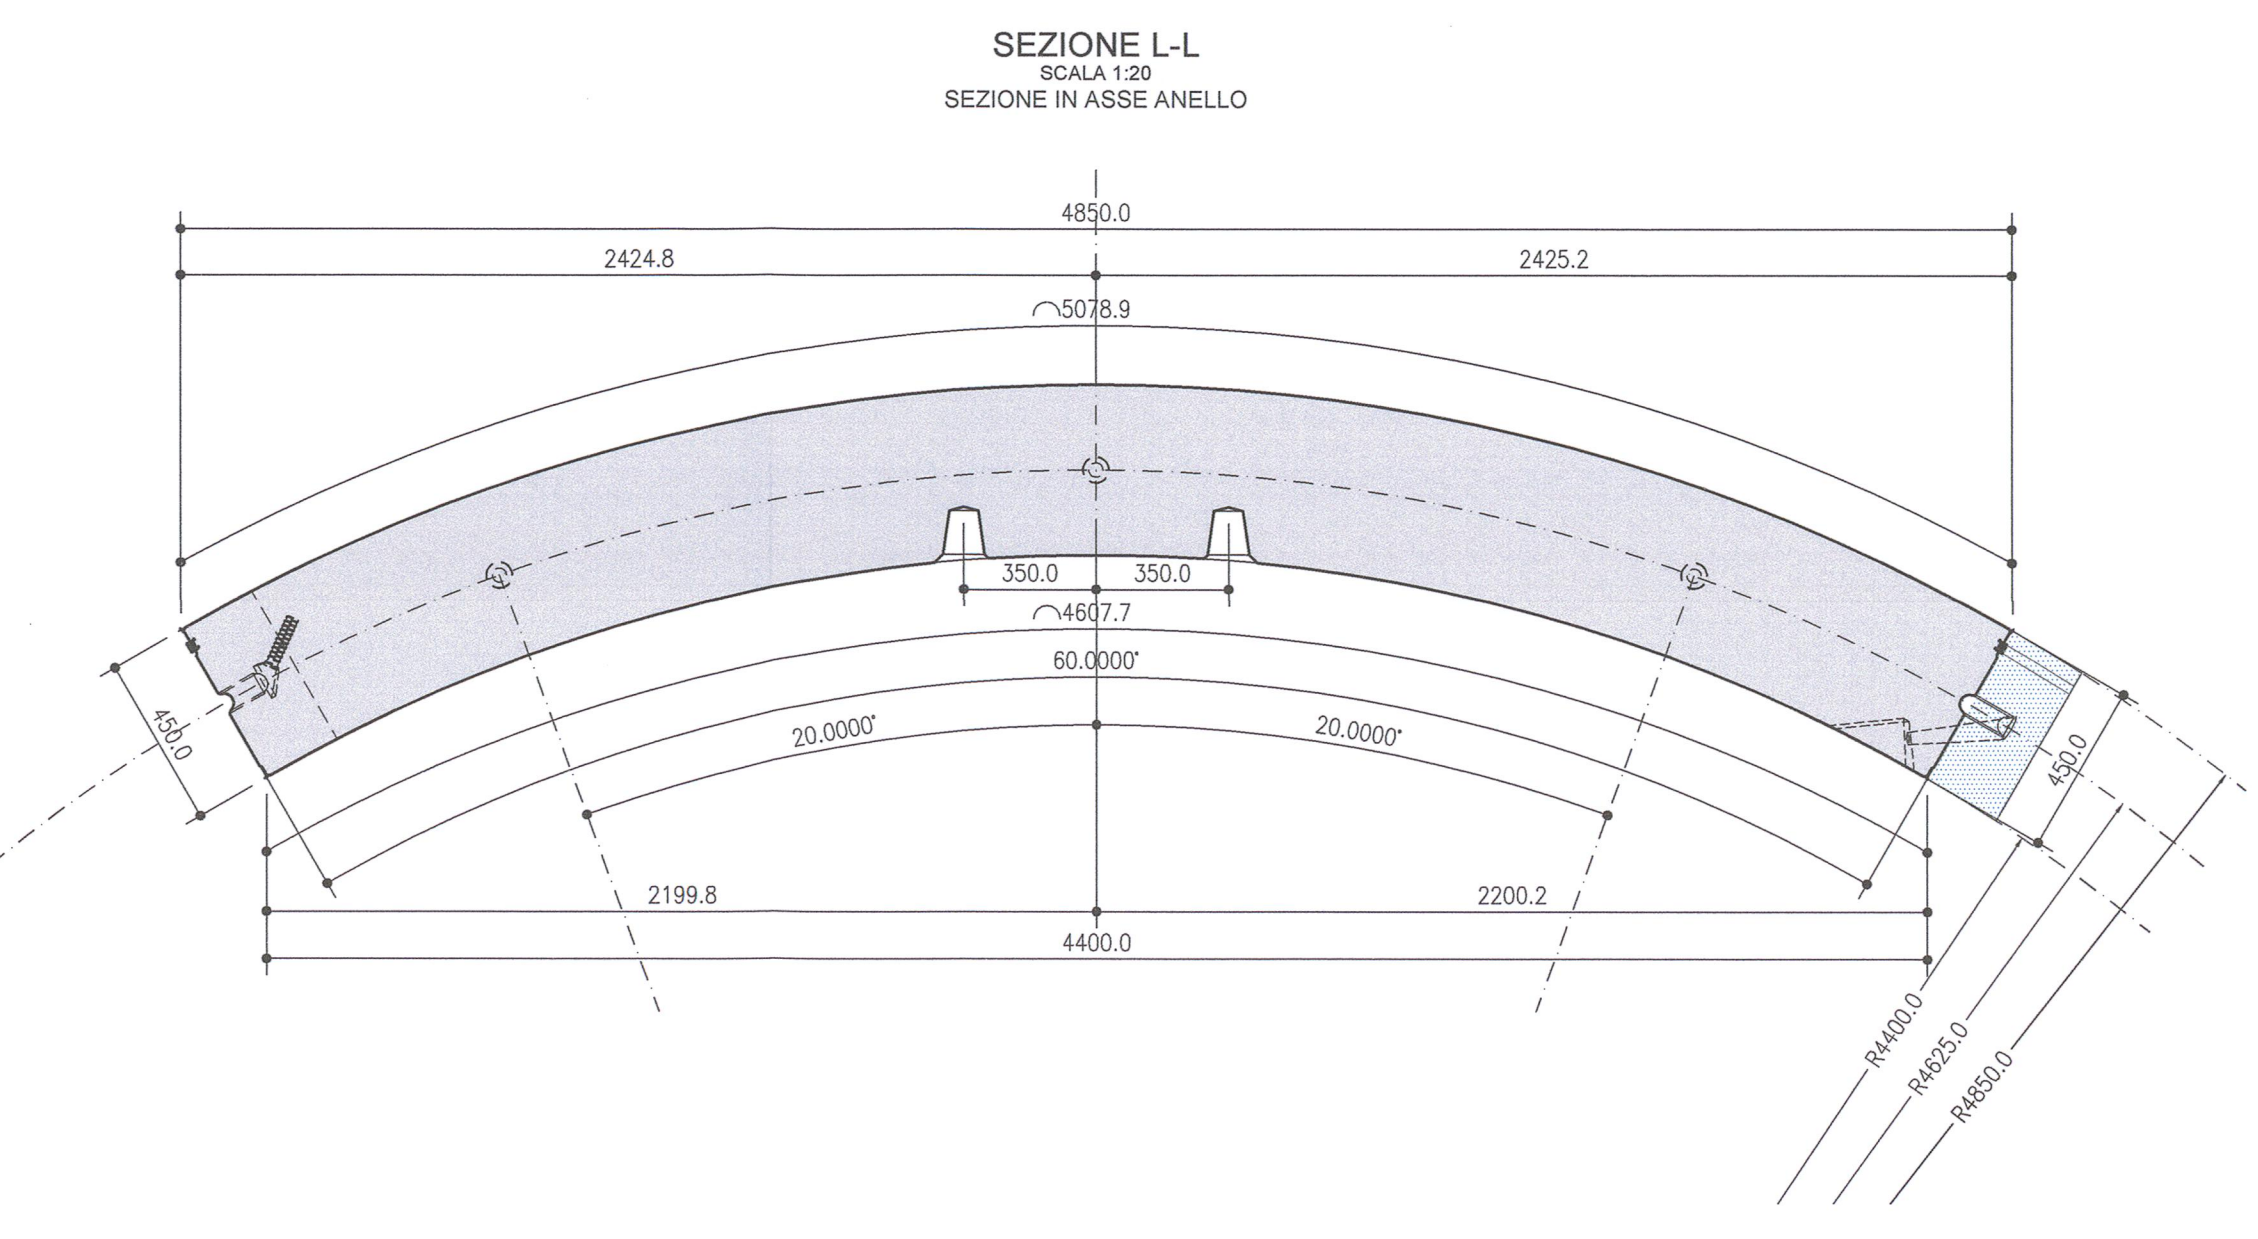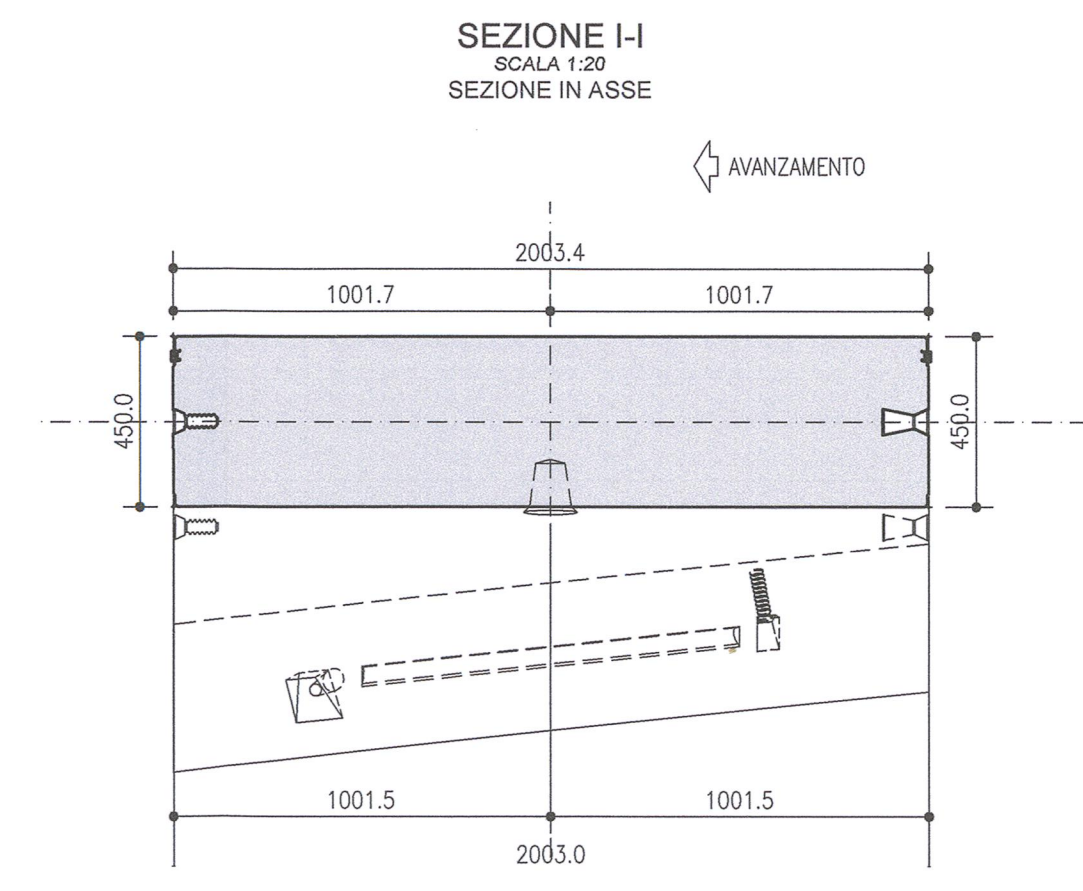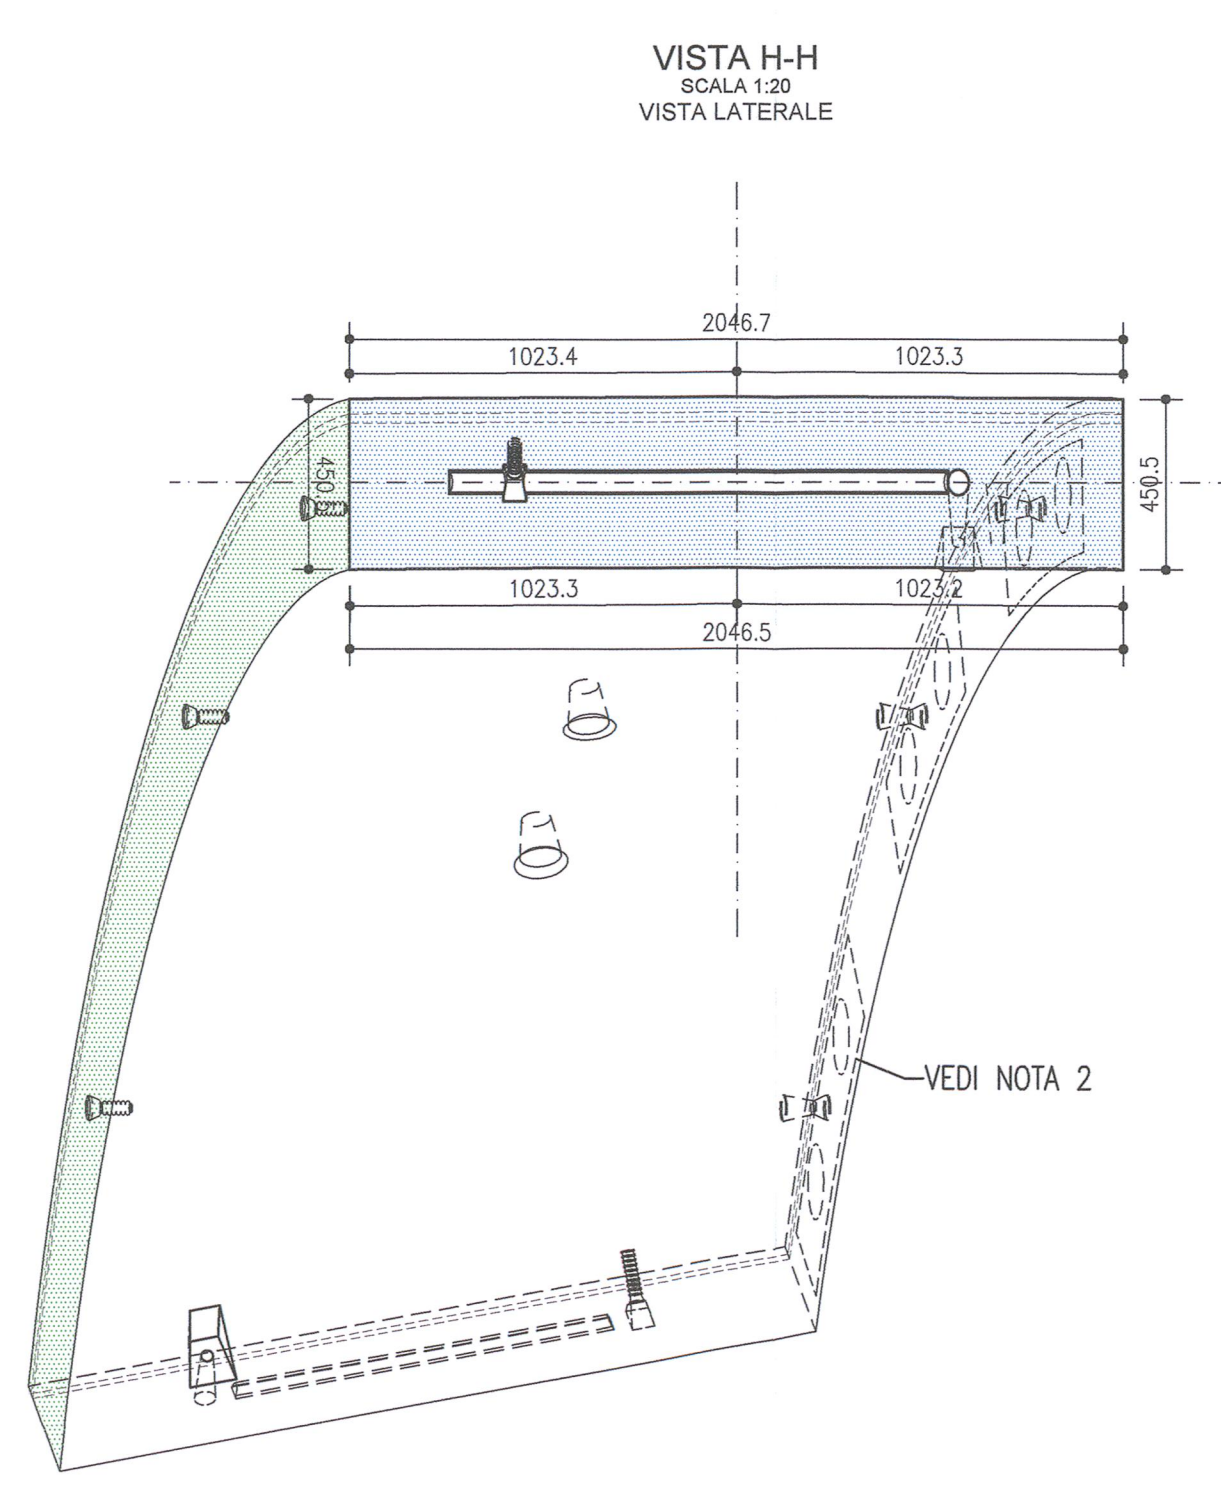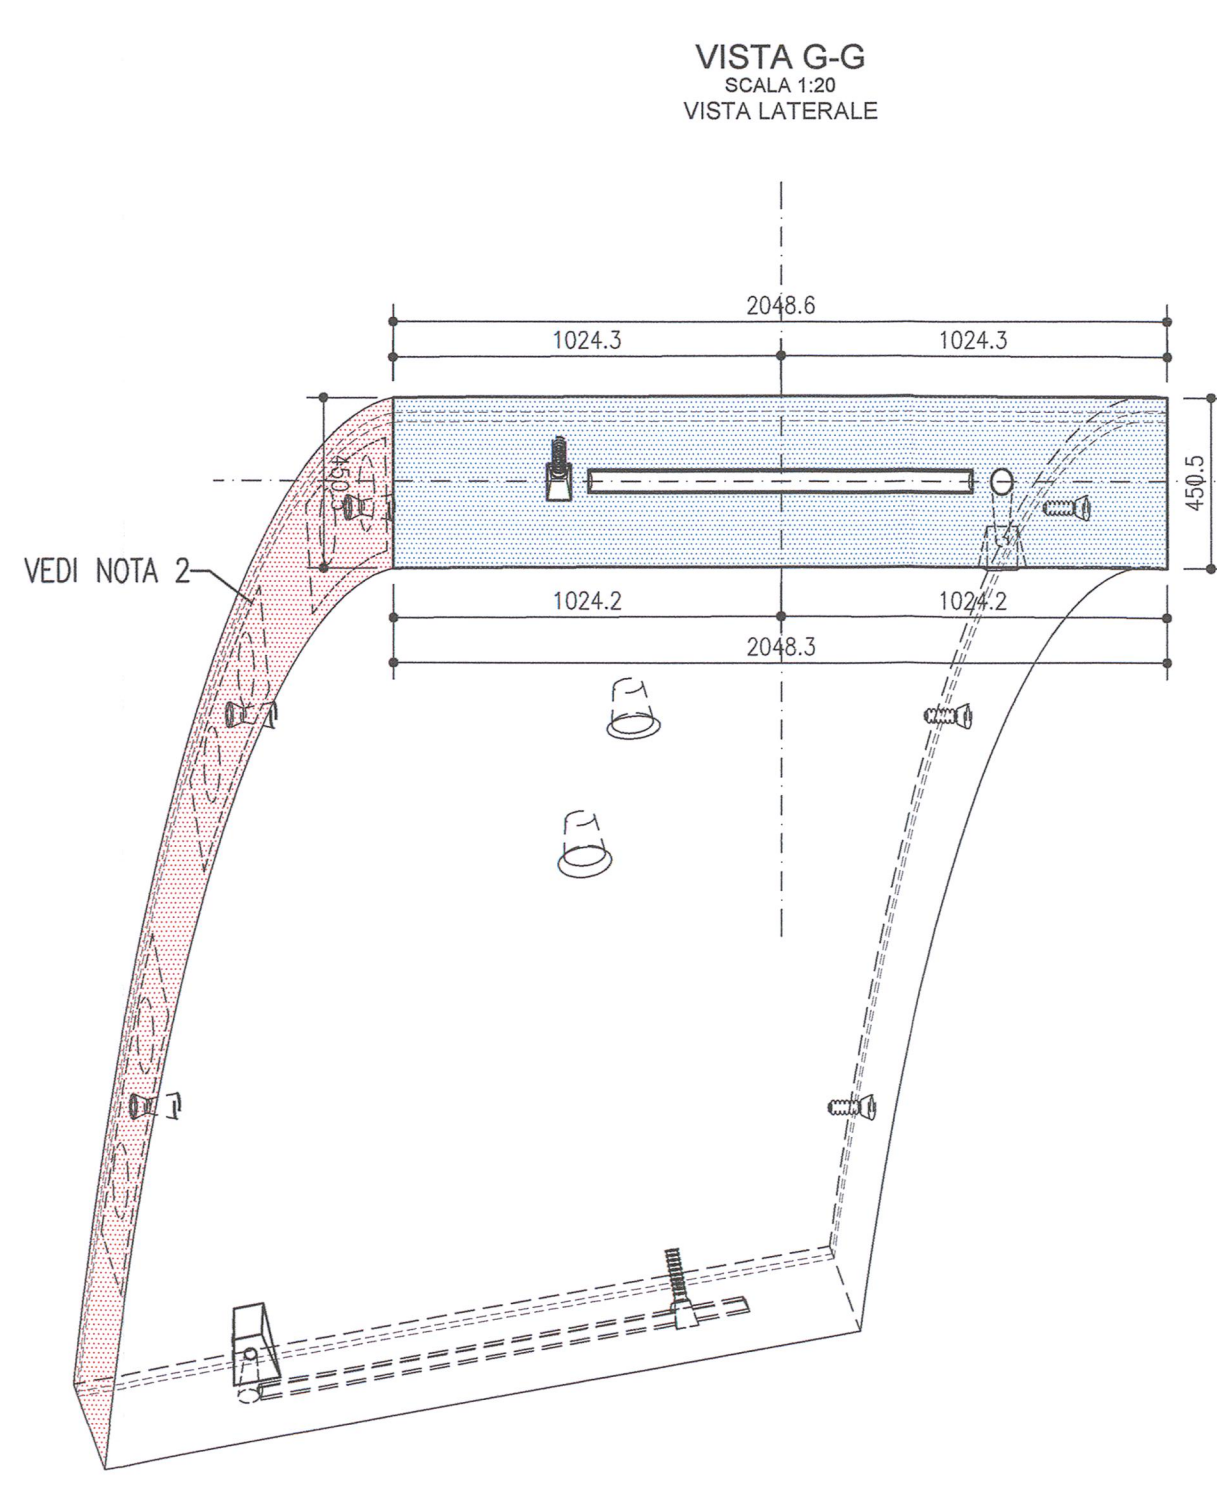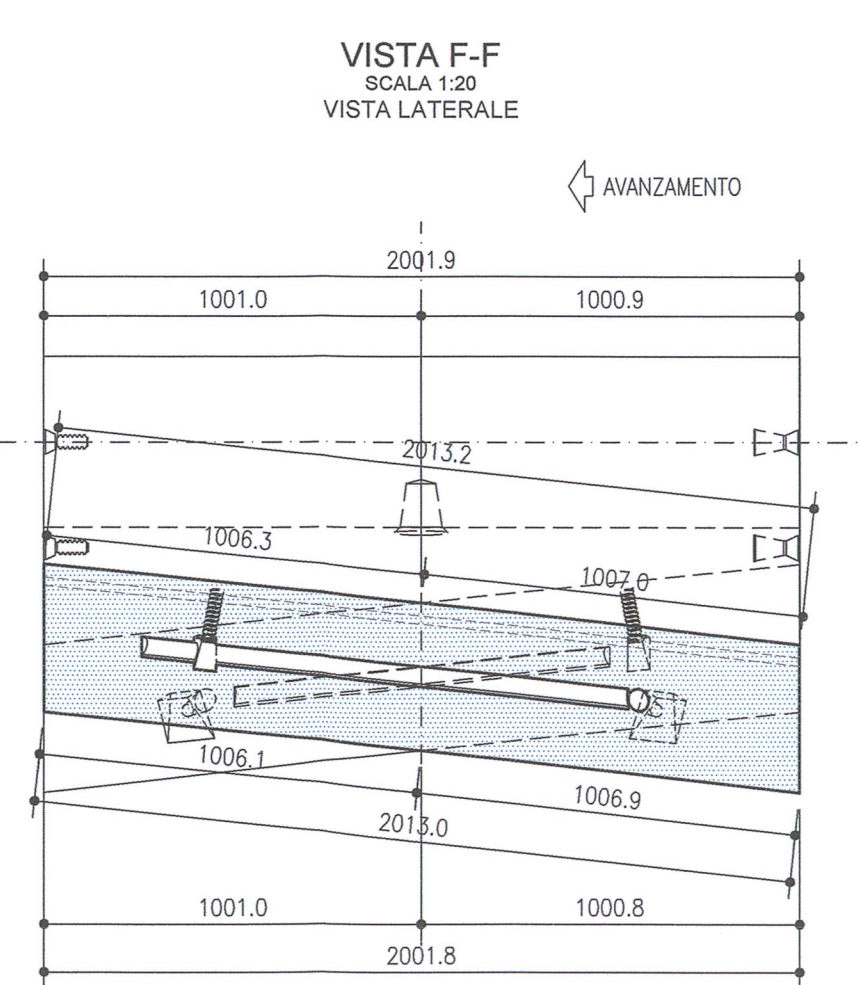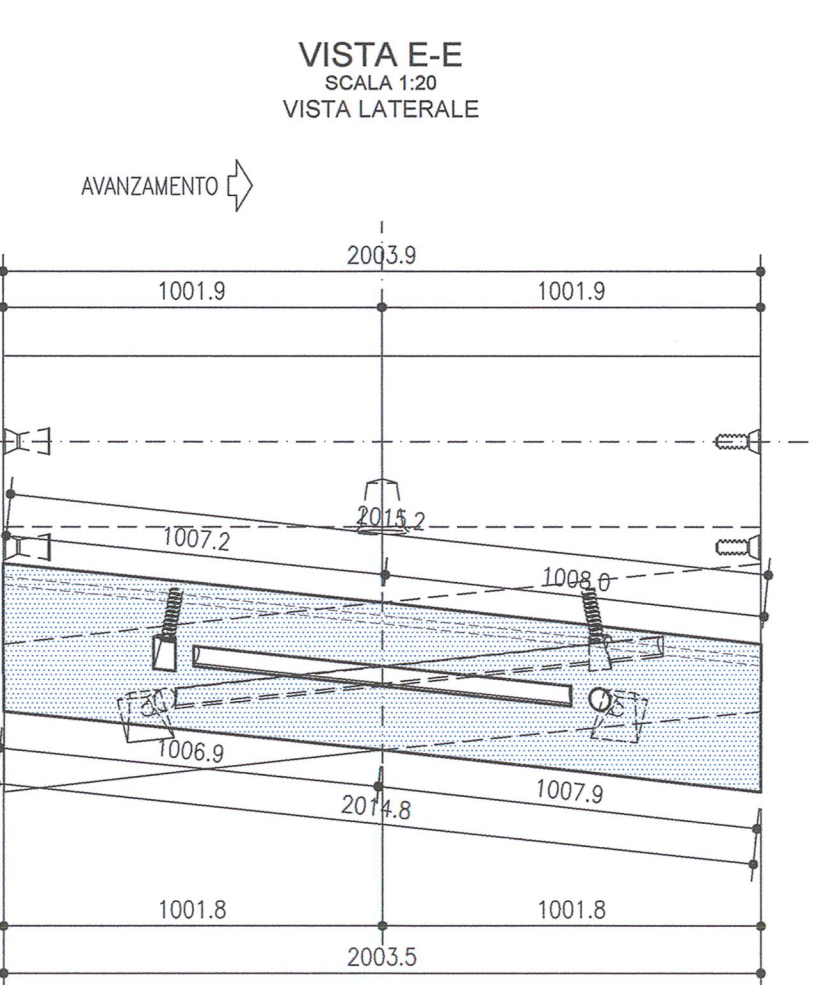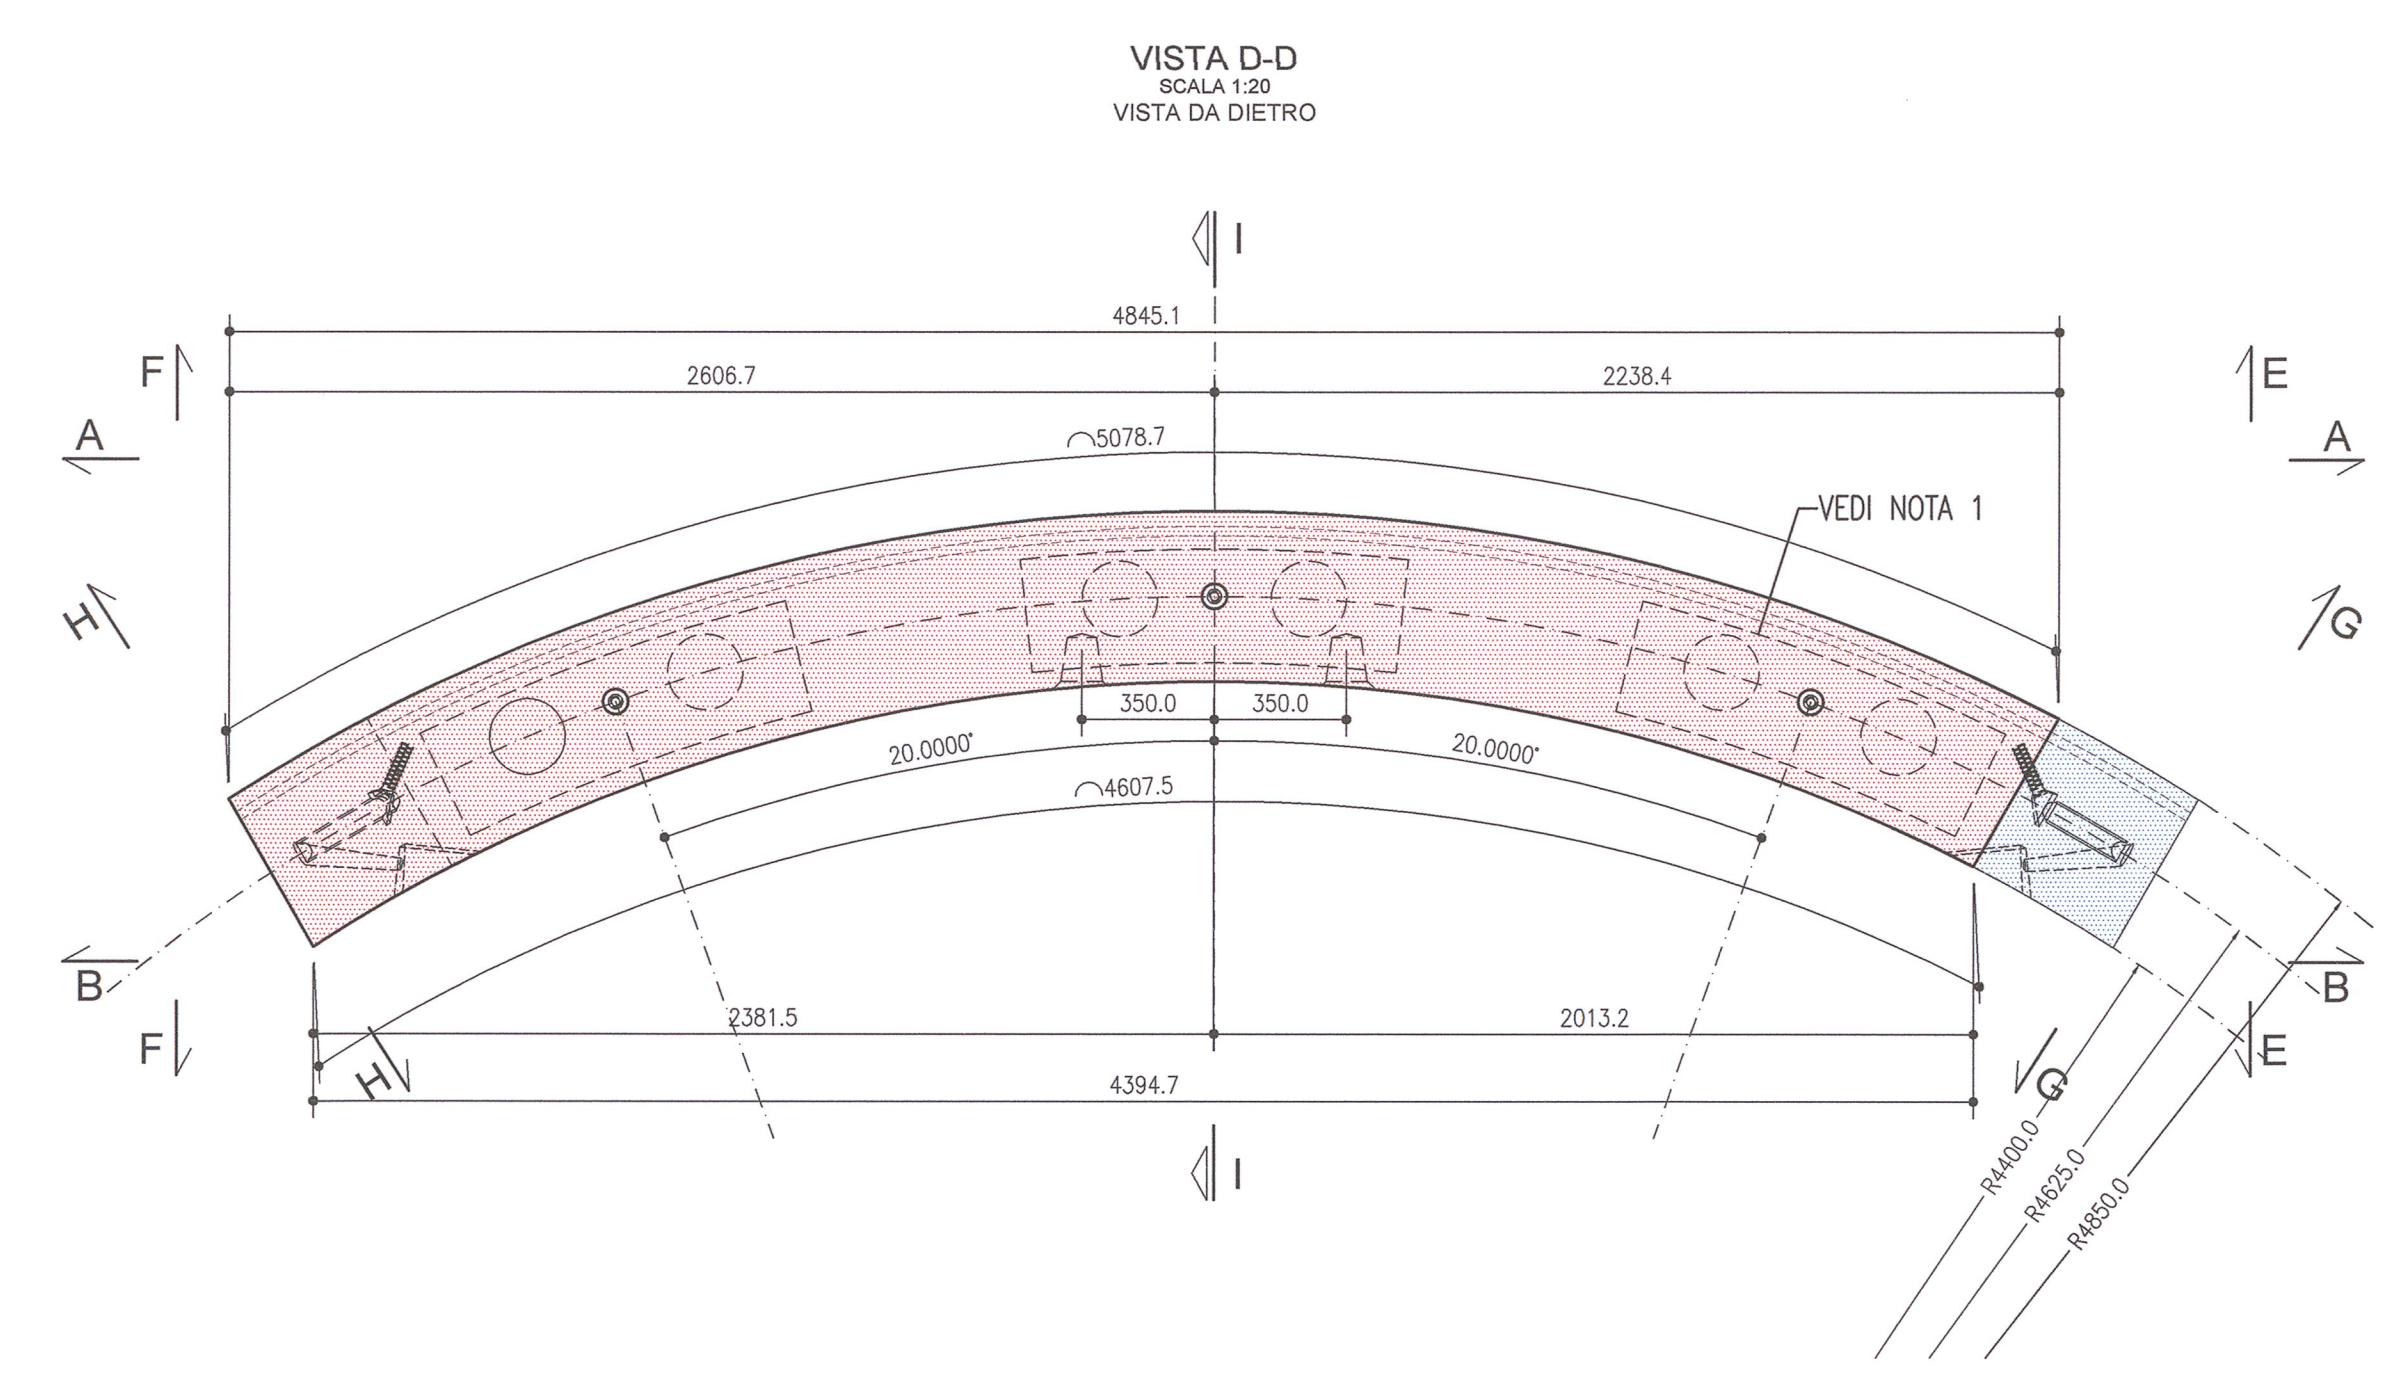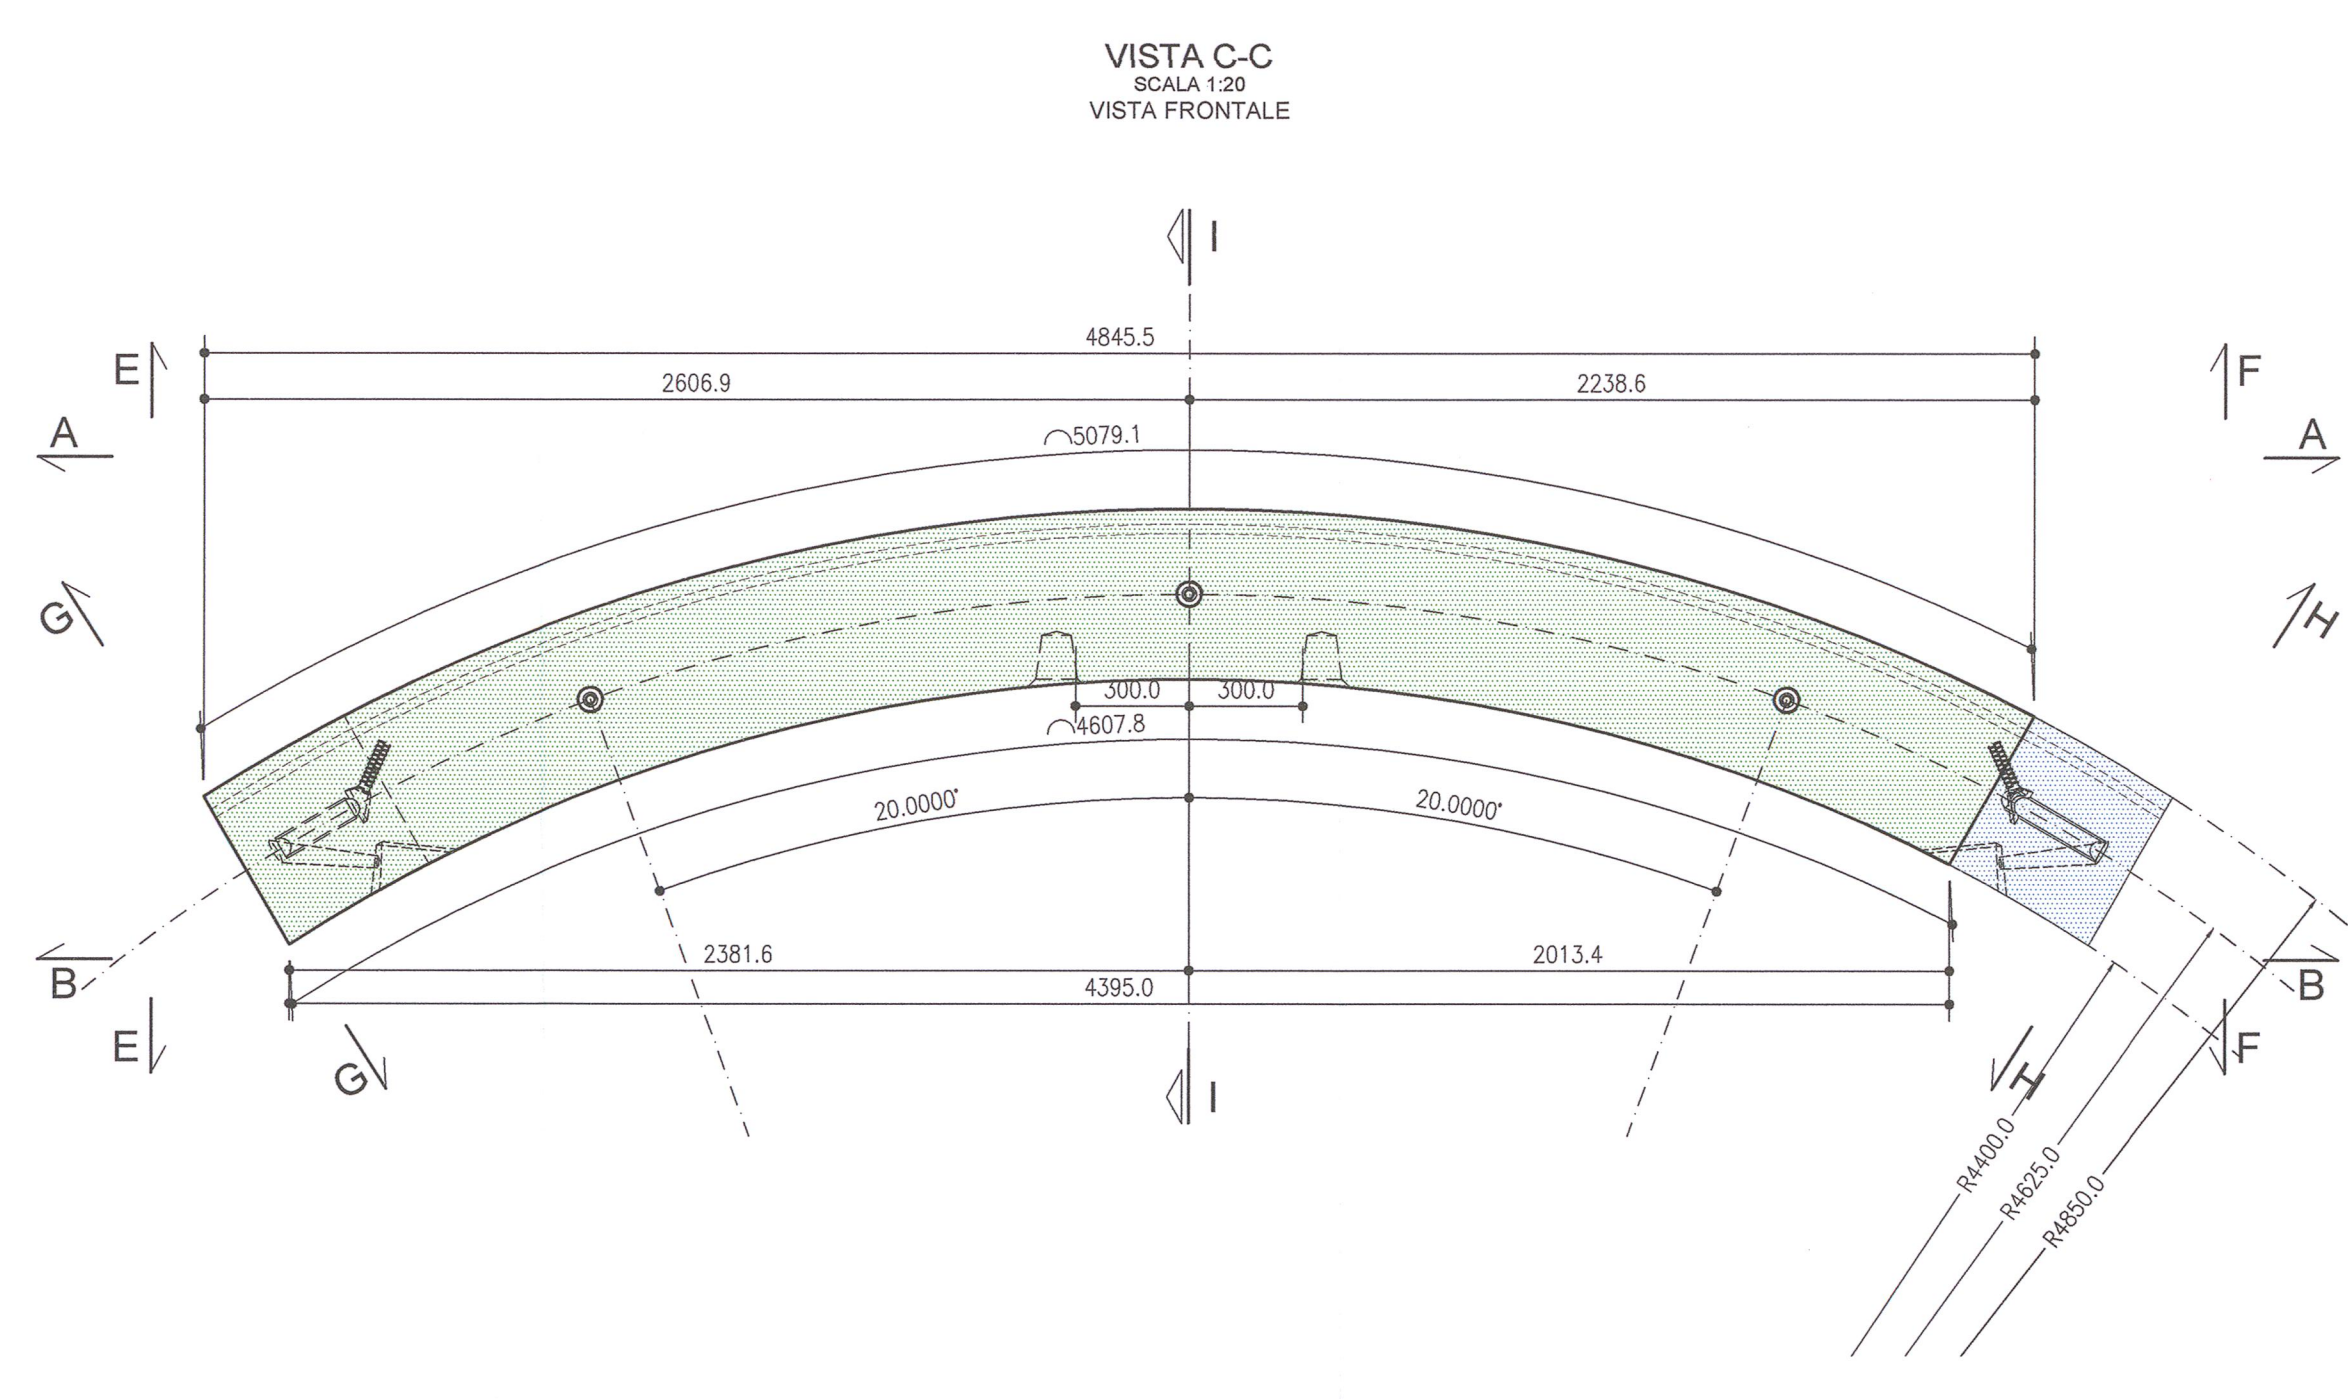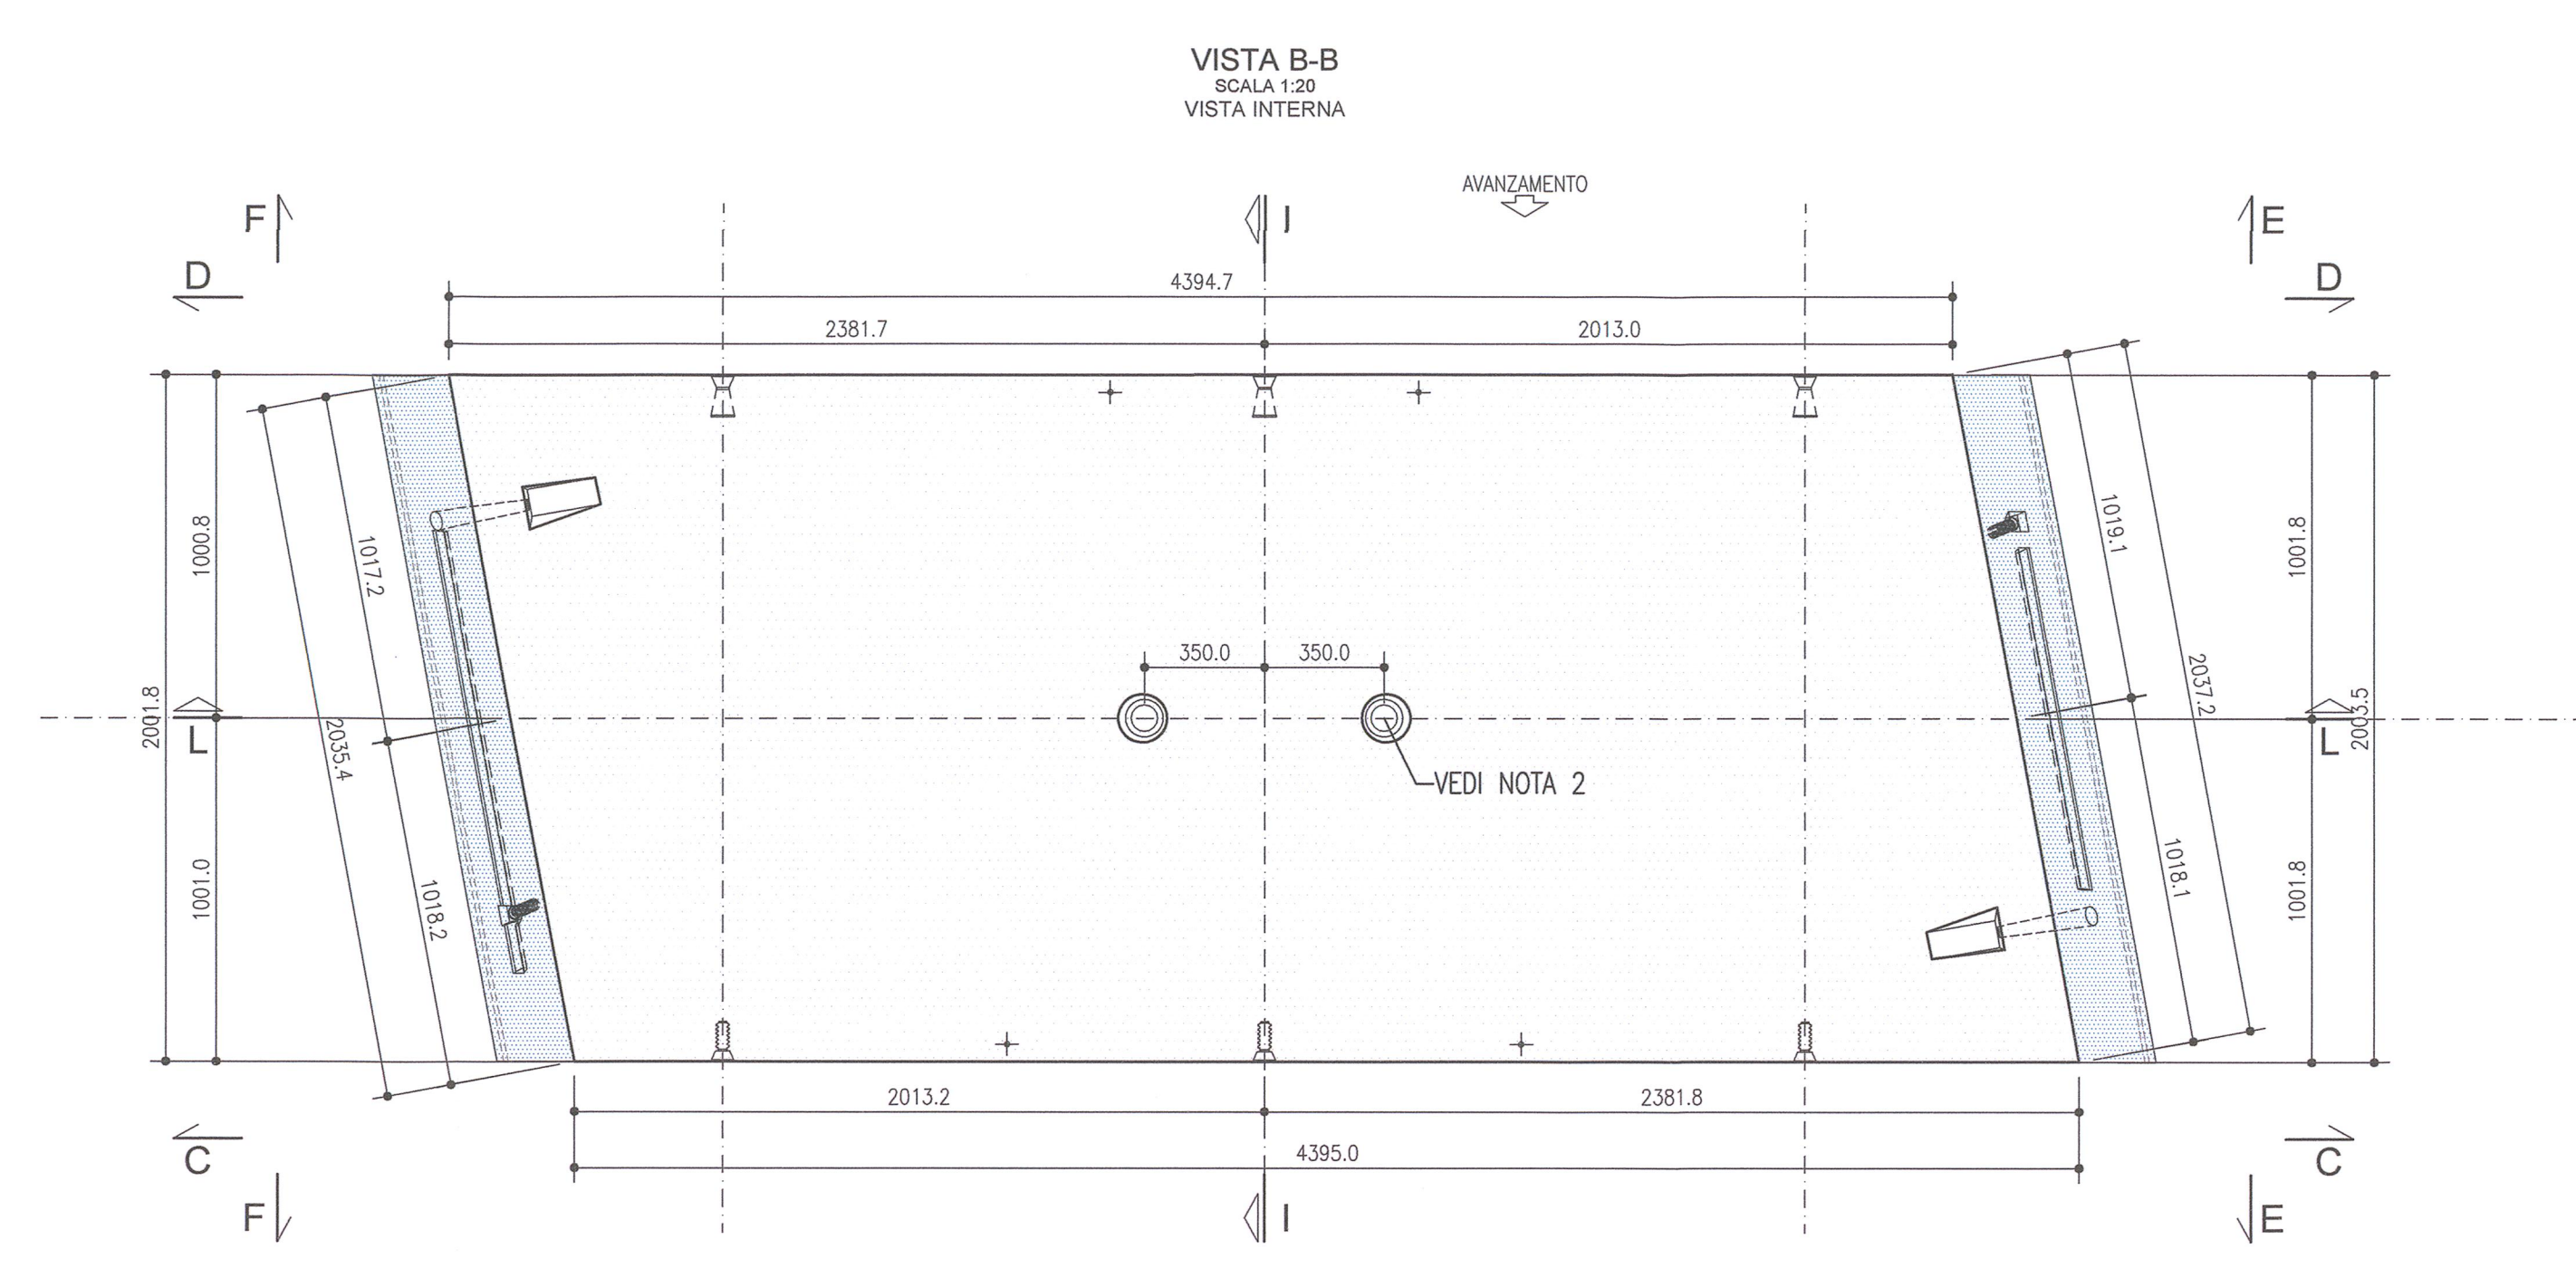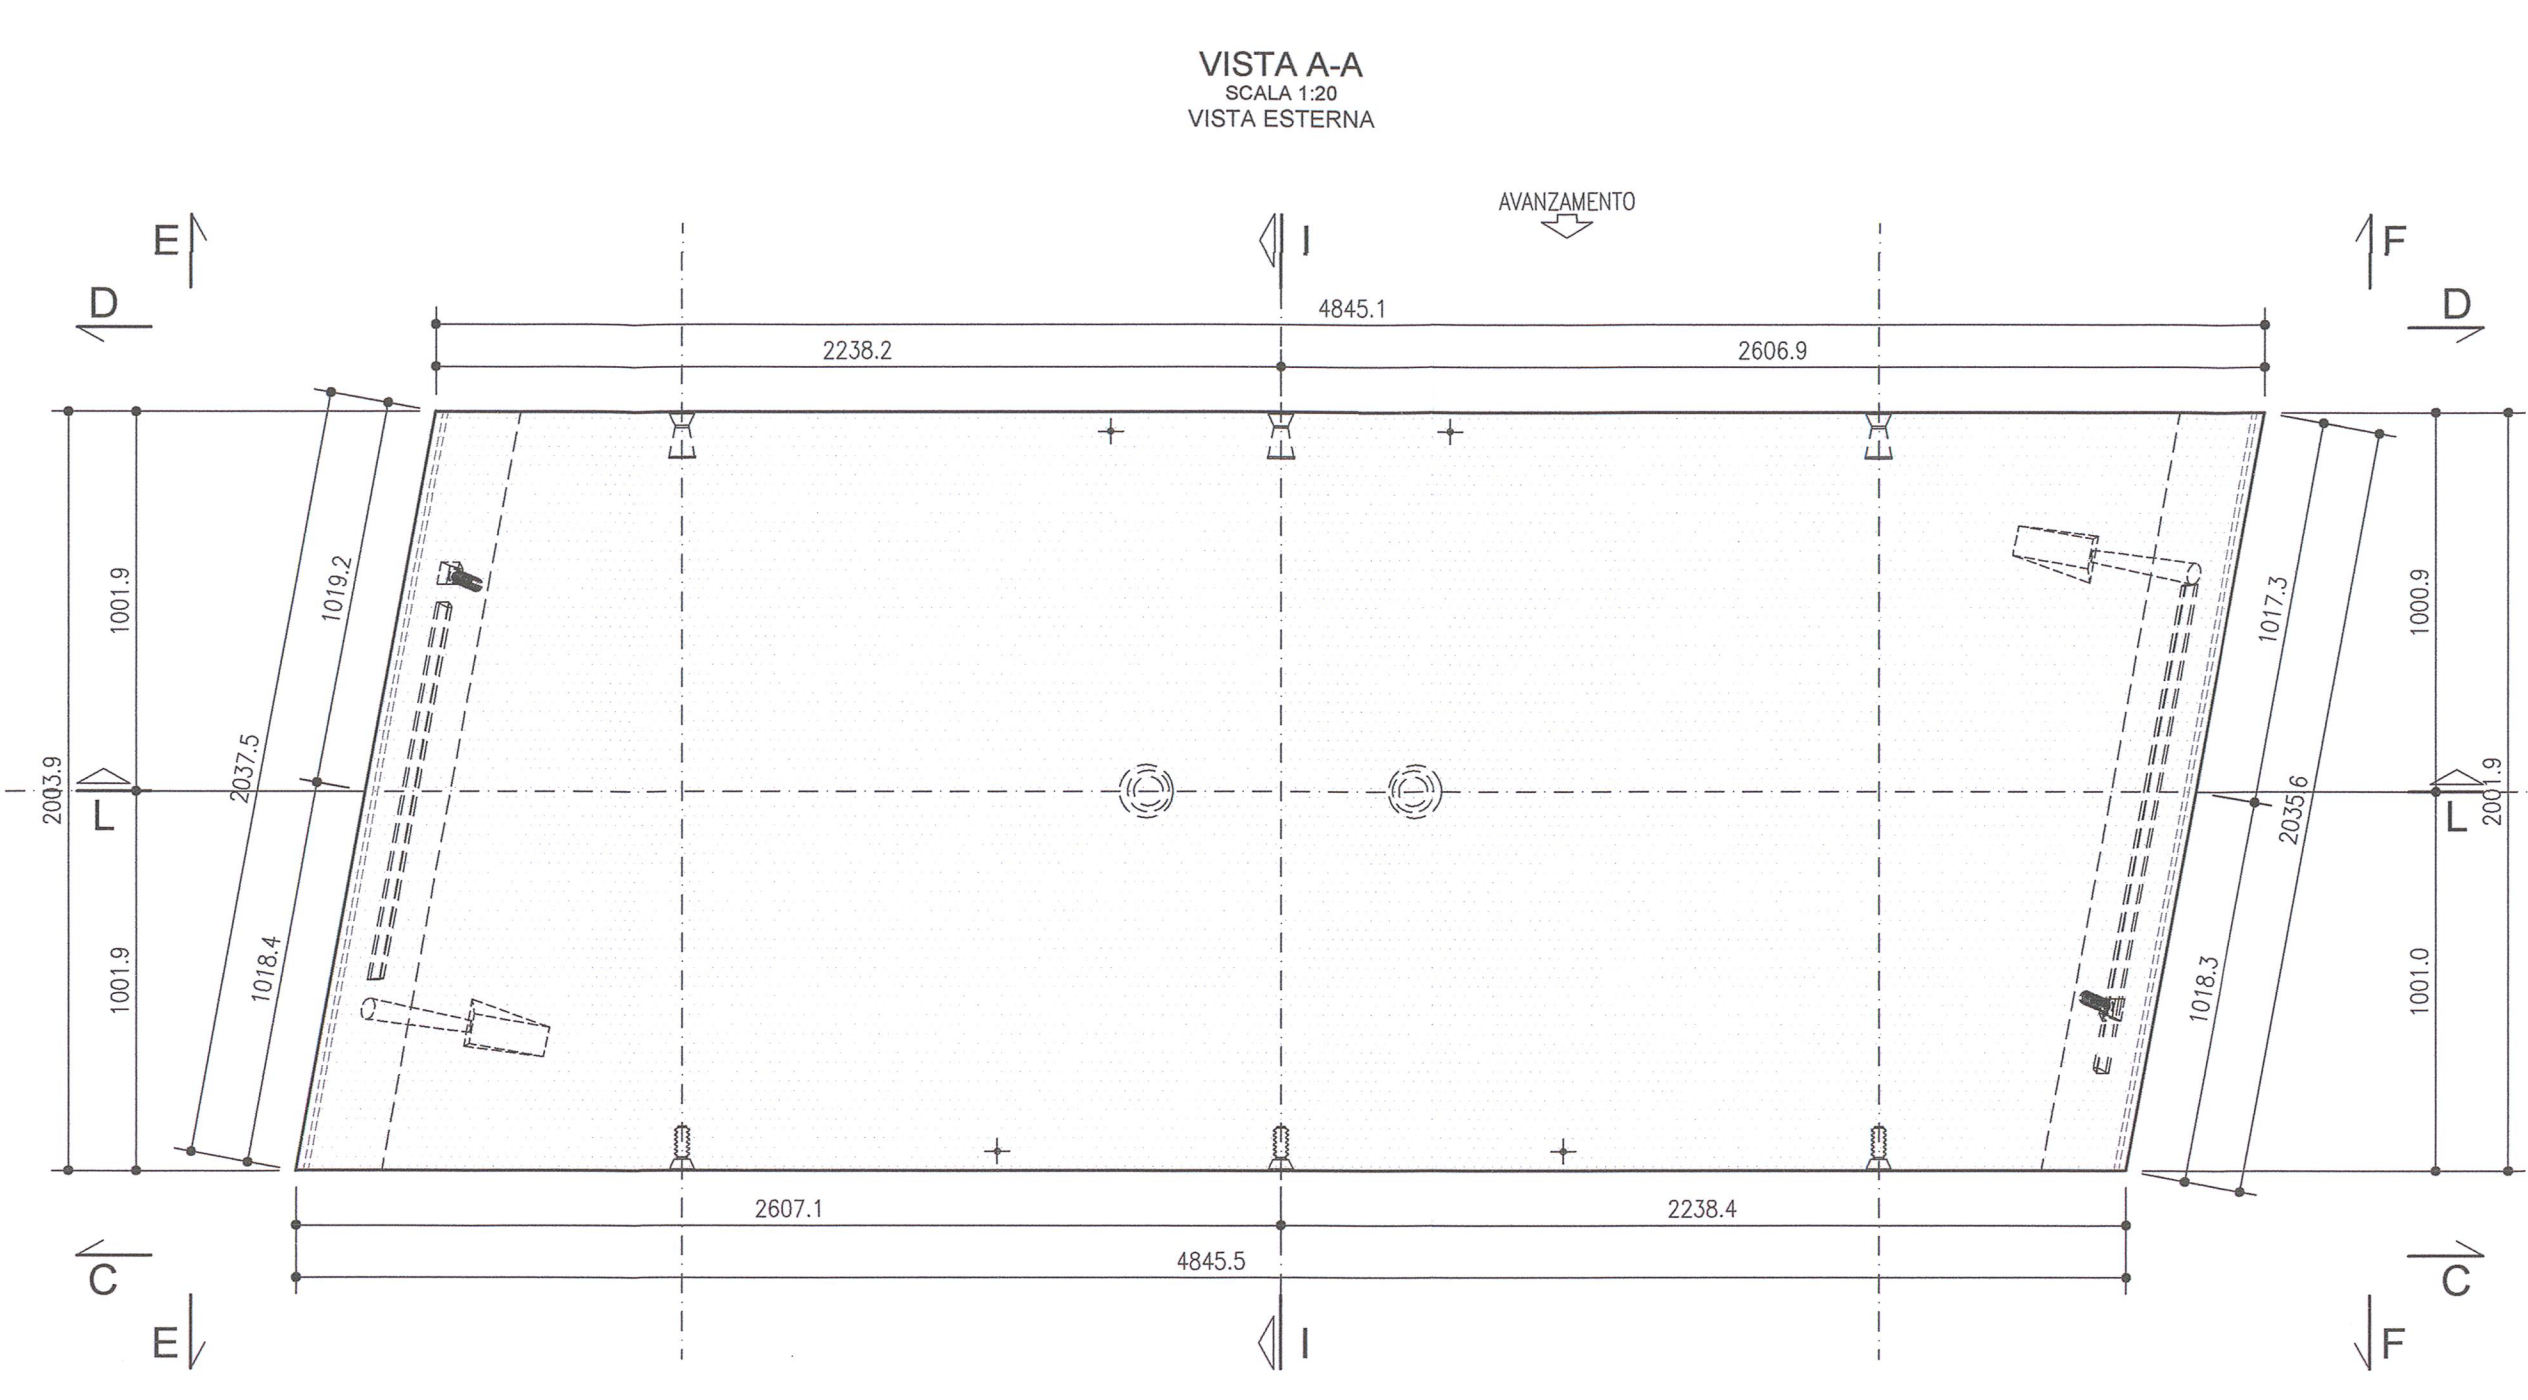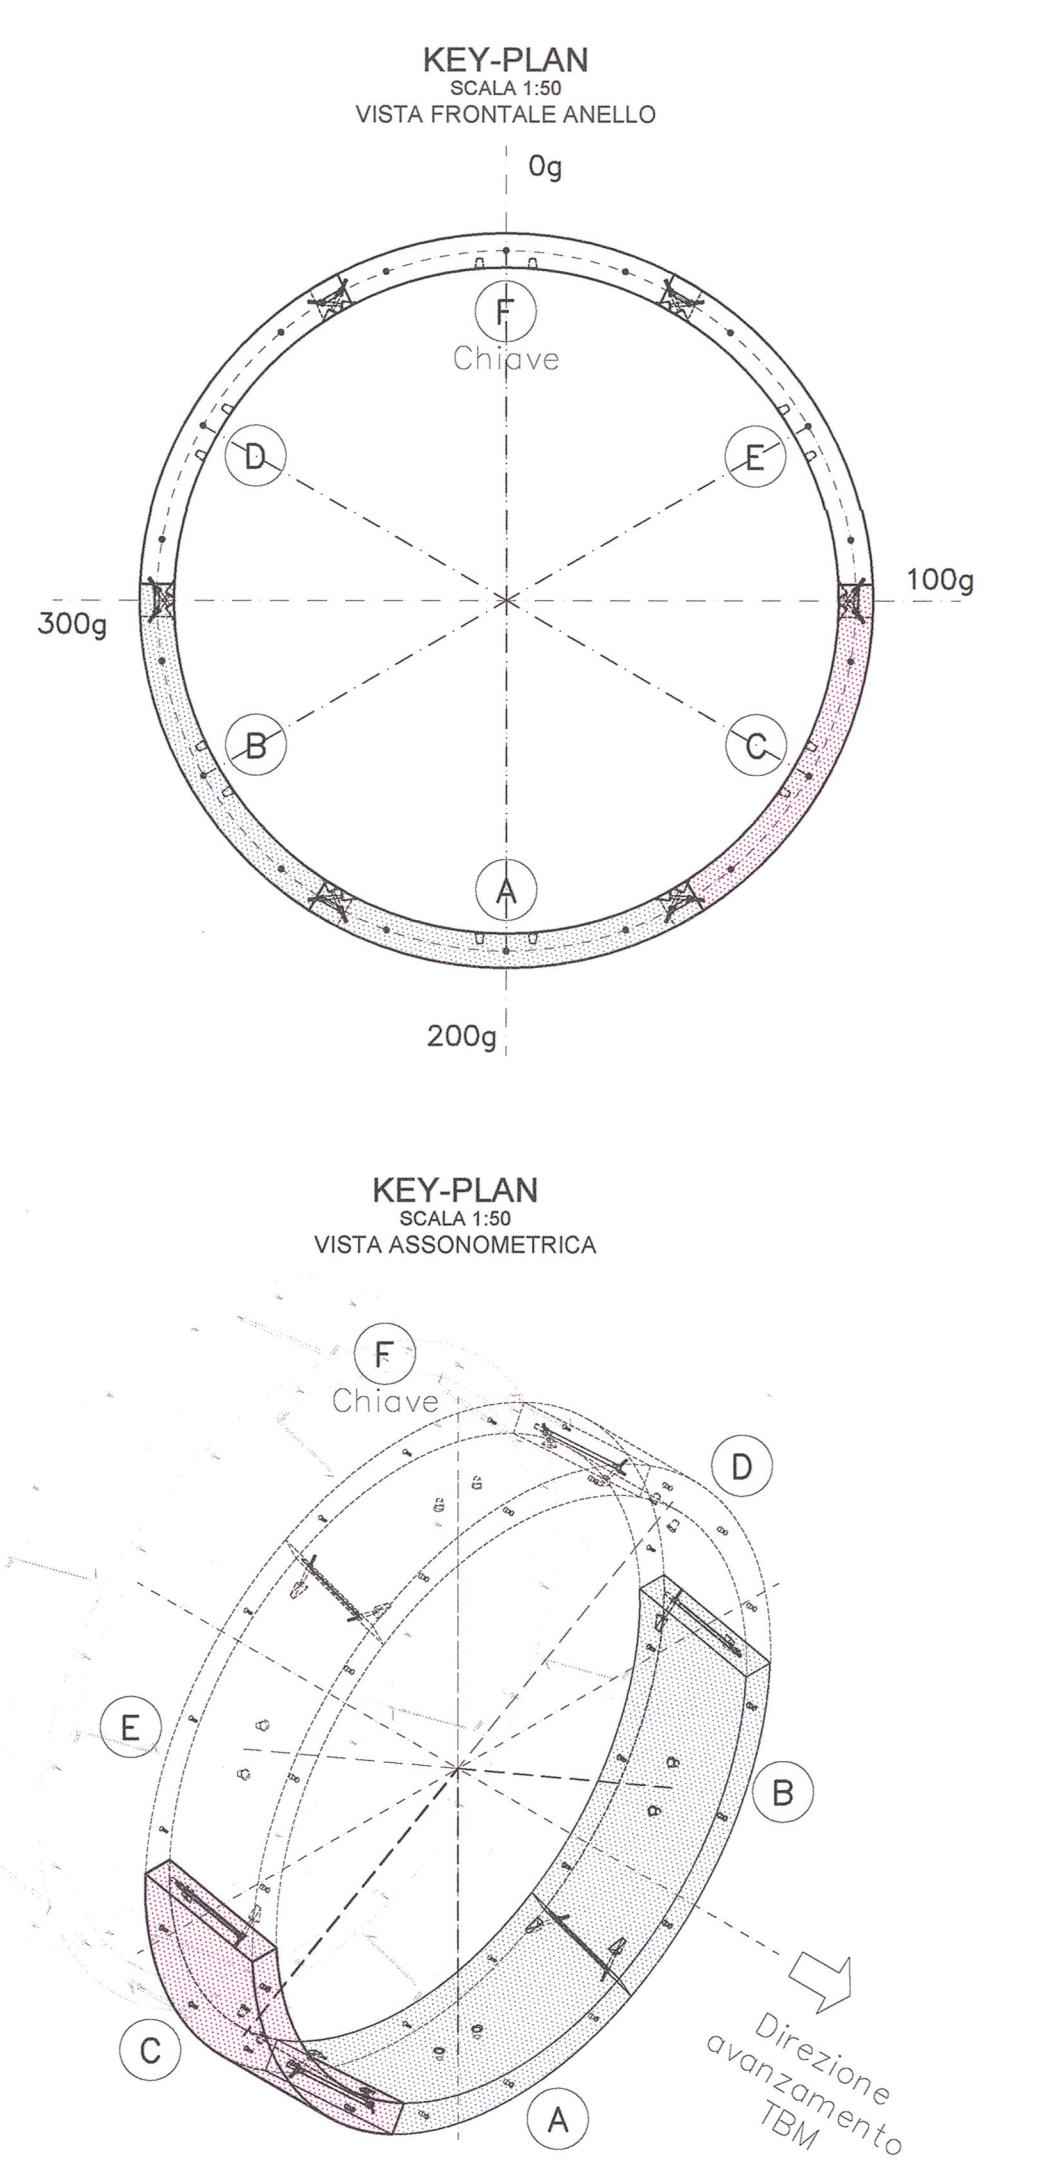

COMMITTENTE: **RFI** RETE FERROVIARIA ITALIANA GRUPPO FERROVIE DELLO STATO

ALTA SORVEGLIANZA: **ITALFERR** GRUPPO FERROVIE DELLO STATO

GENERAL CONTRACTOR: **Cepav due** Consorzio ENI per l'Alta Velocità

INFRASTRUTTURE FERROVIARIE STRATEGICHE DEFINITE DALLA LEGGE OBIETTIVO N. 443/01

LINEA A.V. (A.C. TORINO - VENEZIA) Tratta MILANO - VERONA
Lotto funzionale Brescia-Verona
PROGETTO ESECUTIVO

GALLERIA NATURALE LONATO (GN02)
Da Pk 115+990.00 a Pk 120+772.00
Conci prefabbricati
Carpenteria concio tipo C

GENERAL CONTRACTOR Cepav due	CONSORZIO Il Direttore del Consorzio (ing. Torricelli)	DIRETTORE LAVORI Visto per Creazione	SCALA: 1:20
DATA: 31/08/18	DATA: 31/08/18	DATA: 31/08/18	DATA: 31/08/18
COMMESSA: INOR	LOTTO: 11	FASE: E	ENTE: E2
TIPO DOC.: BC	OPERA/DISCIPLINA: GN02/05	PROGR.: 003	REV.: A
PROGETTAZIONE			
Rev.	Descrizione	Autore	Data
A	EMISSIONE	SCORRAGLIA	31.08.18
B			
C			