

DESCRIZIONE	CODICE
GN02 - CARPENTERIA CONCIO TIPO A	INR11EE2B0GN0205001
GN02 - CARPENTERIA CONCIO TIPO B	INR11EE2B0GN0205002
GN02 - CARPENTERIA CONCIO TIPO C	INR11EE2B0GN0205003
GN02 - CARPENTERIA CONCIO TIPO D	INR11EE2B0GN0205004
GN02 - CARPENTERIA CONCIO TIPO E	INR11EE2B0GN0205005
GN02 - CARPENTERIA CONCIO TIPO F	INR11EE2B0GN0205006
GN02 - SEZIONI E SCHEMA PLANIMETRICO ANELLO	INR11EE2B0GN0205001
GN02 - VISTE FRONTALI E POSIZIONI CONCIO DI CHIAVE	INR11EE2B0GN0205001
GN02 - SCHEMA ANELLO COORDINATE PUNTI DI RIFERIMENTO	INR11EE2D2GN0205001
GN02 - PARTICOLARI COSTRUTTIVI	INR11EE2B0GN0205002
GN02 - ARMATURA CONCIO TIPO A	INR11EE2B0GN0205001
GN02 - ARMATURA CONCIO TIPO B	INR11EE2B0GN0205002
GN02 - ARMATURA CONCIO TIPO C	INR11EE2B0GN0205003
GN02 - ARMATURA CONCIO TIPO D	INR11EE2B0GN0205004
GN02 - ARMATURA CONCIO TIPO E	INR11EE2B0GN0205005
GN02 - ARMATURA CONCIO TIPO F	INR11EE2B0GN0205006
GN02 - TABELLA MATERIALI	INR11EE241GN0200001


NOTE

- EVENTUALI DIFFERENZE TRA LE MISURE TOTALI E LE SOMMATORIE DELLE MISURE PARZIALI SONO DOVUTE AGLI ARROTONDAMENTI AUTOMATICI DI AUTOCAD.
- NOTA 1: LE IMPRONTI DEI MARTINETTI DI SPINTA E LE RELATIVE PIASTRE SONO DA CONSIDERARSI PURAMENTE INDICATIVE
- NOTA 2: DIMENSIONI E POSIZIONE FORI ERETTORI DOVRANNO ESSERE CONFERMATE DAL COSTRUTTORE TBM












LEGENDA

- SUPERFICIE SPINTA
- SUPERFICIE APPOGGI
- SUPERFICIE CONTATTO CONCIO/CONCIO
- CONCIO POSATO
- CONCIO DA POSARE

KEY-PLAN

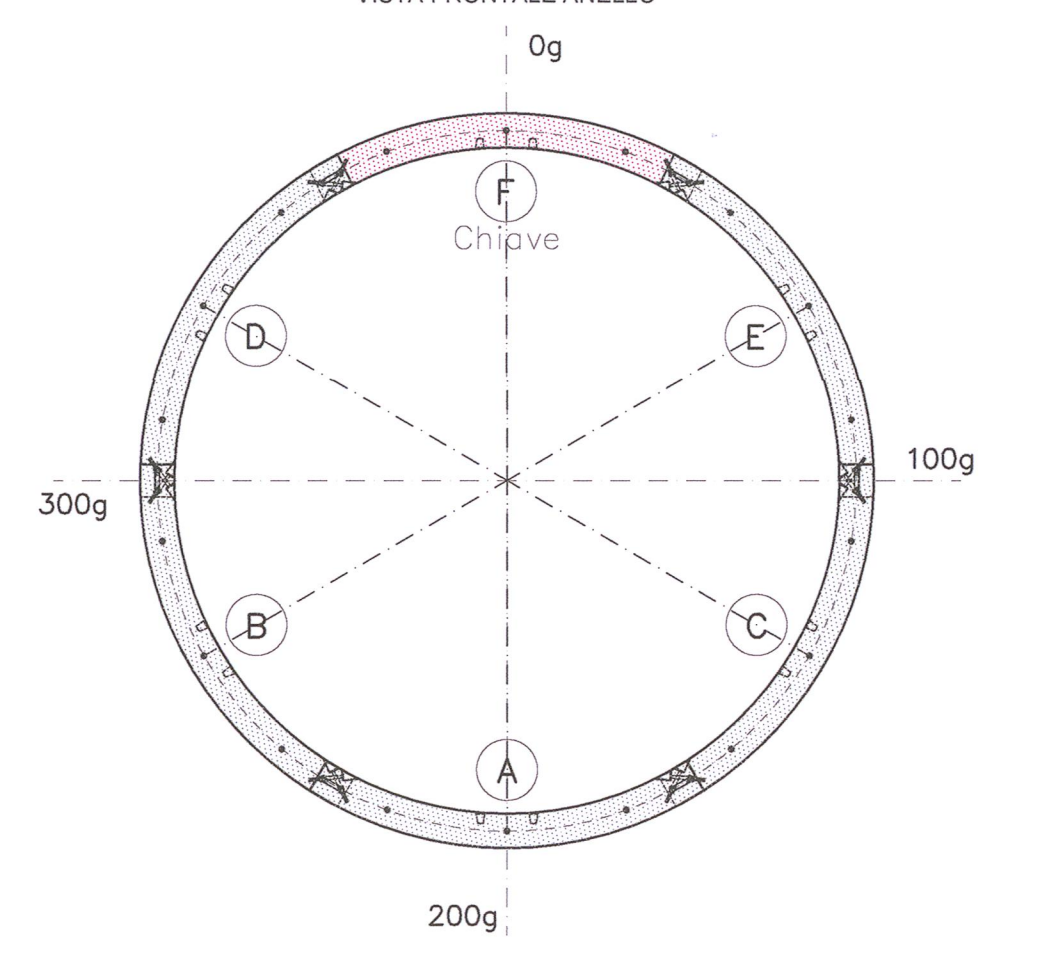

KEY-PLAN

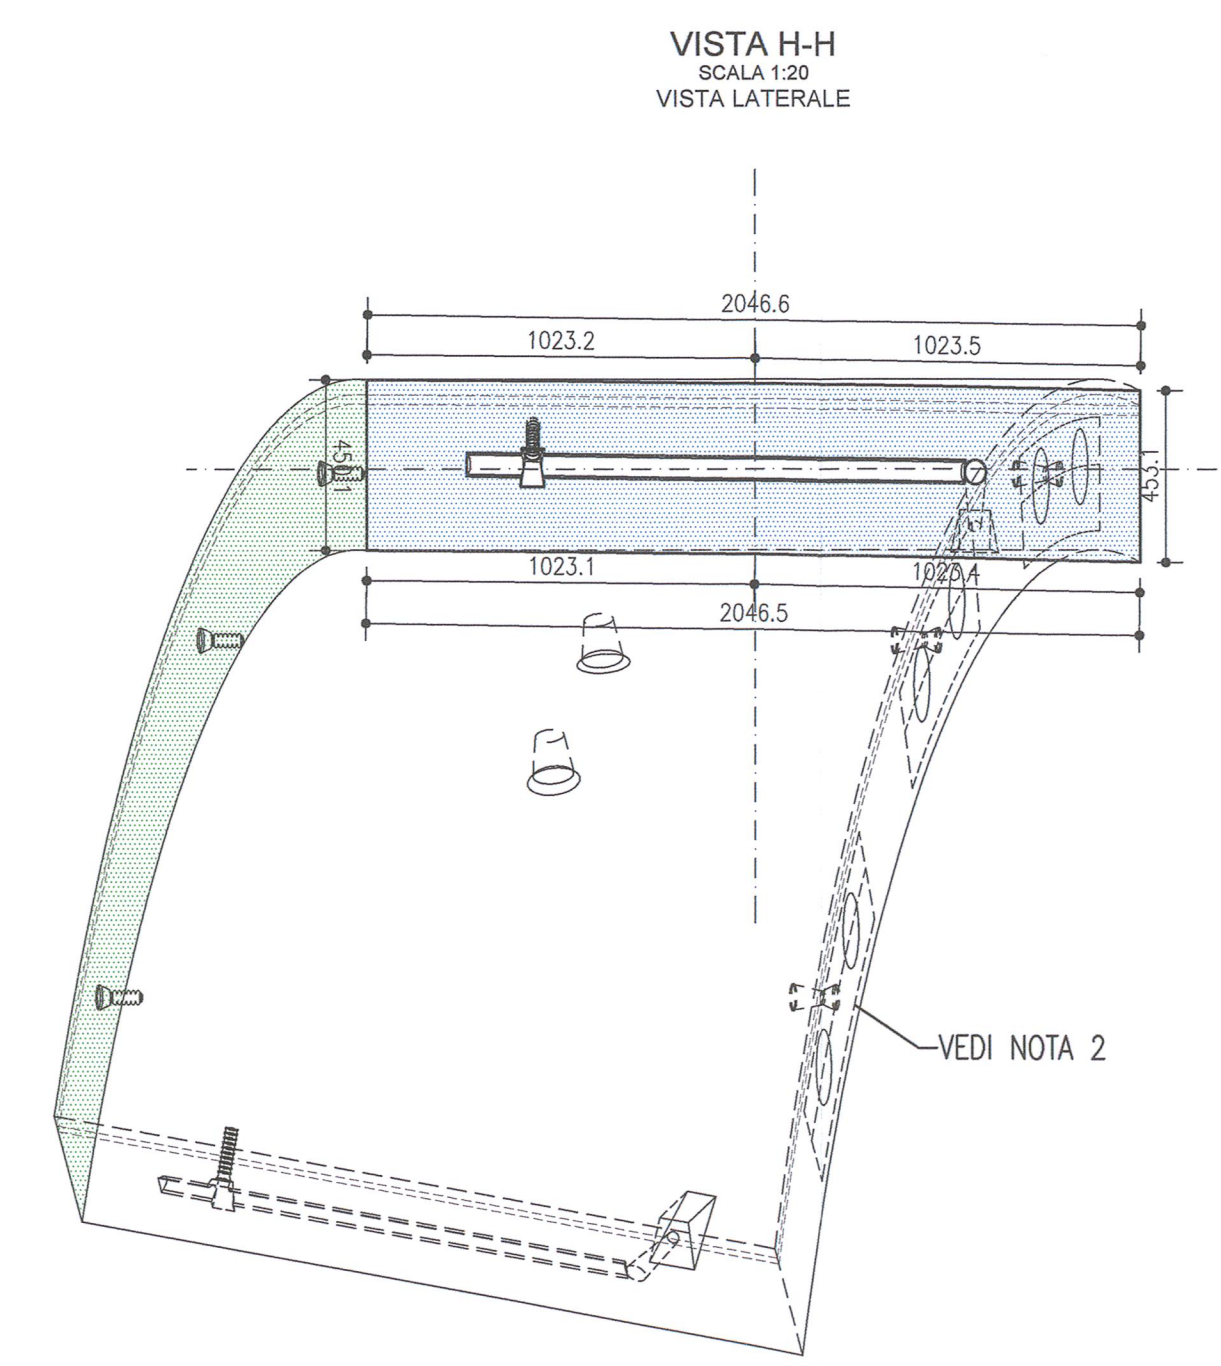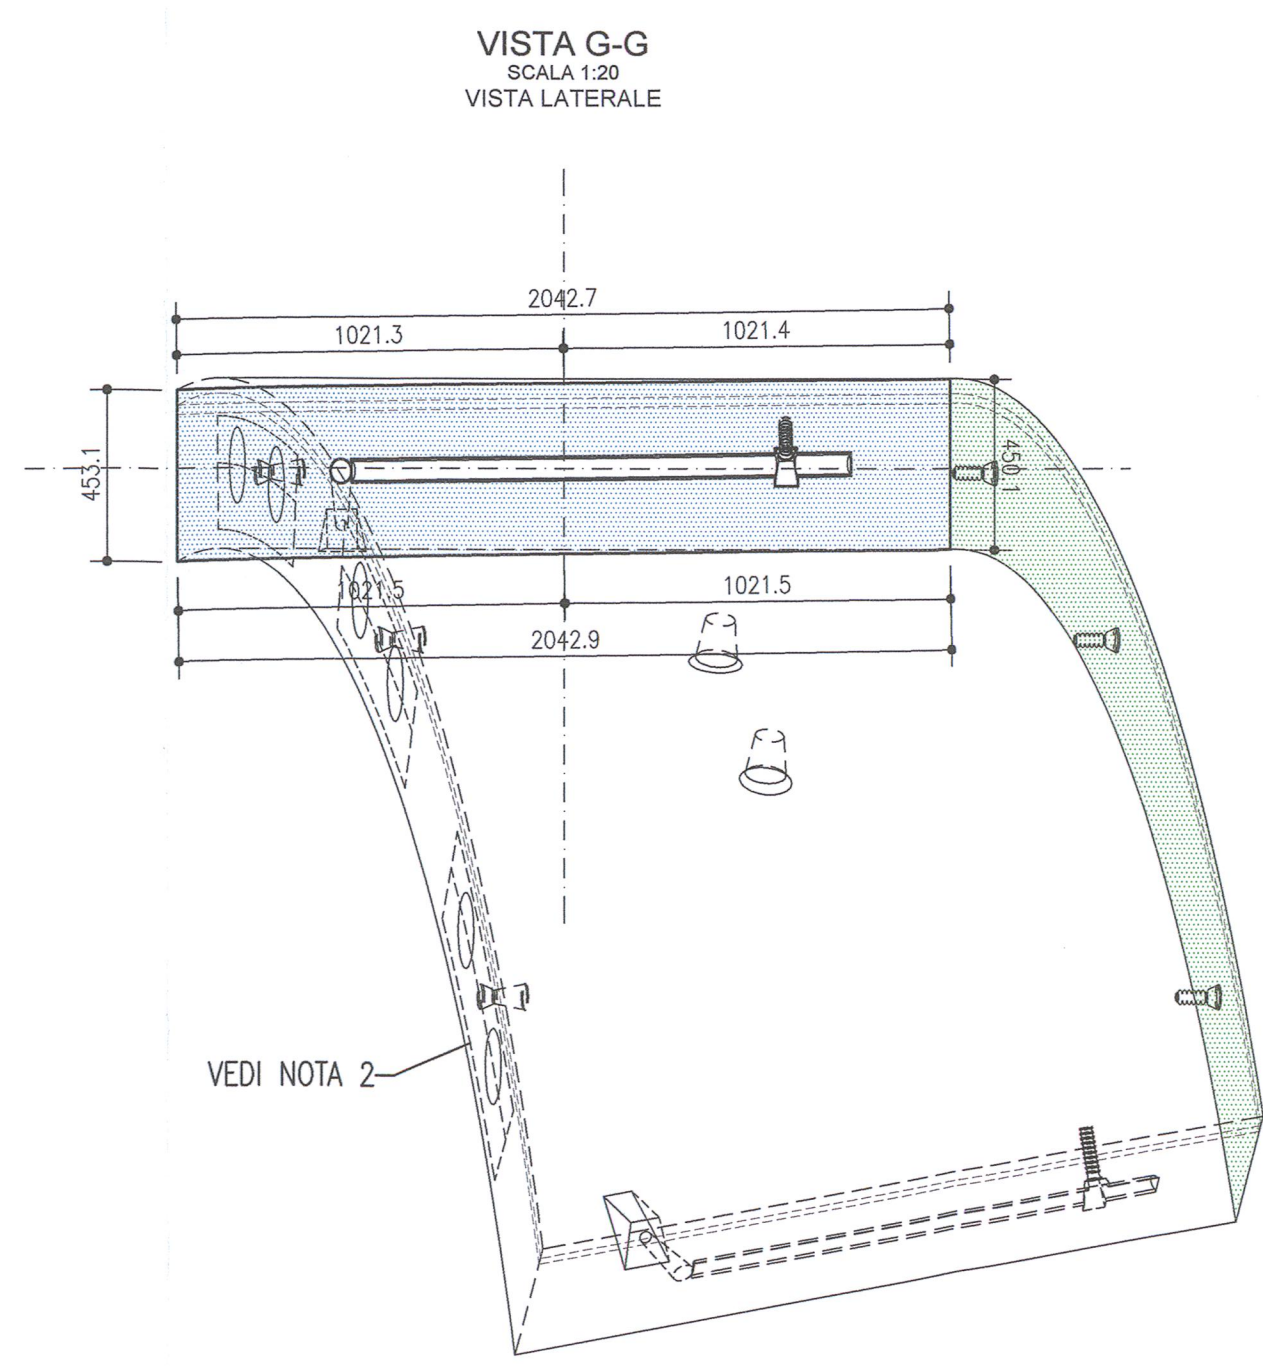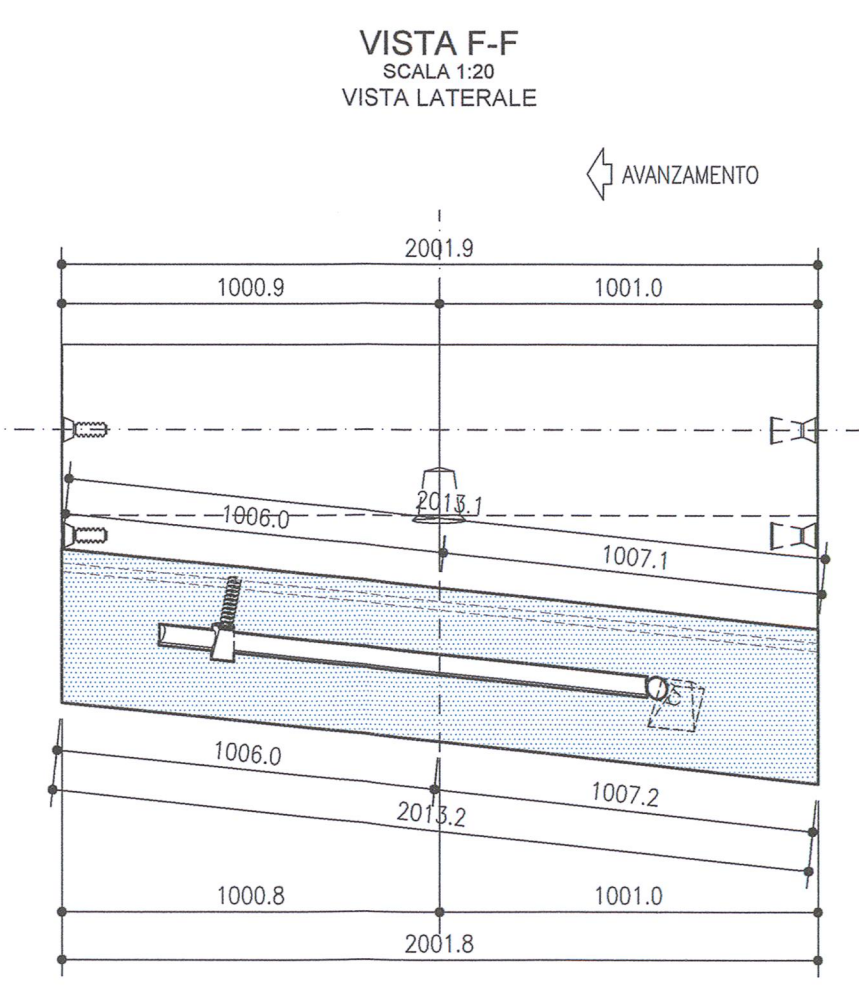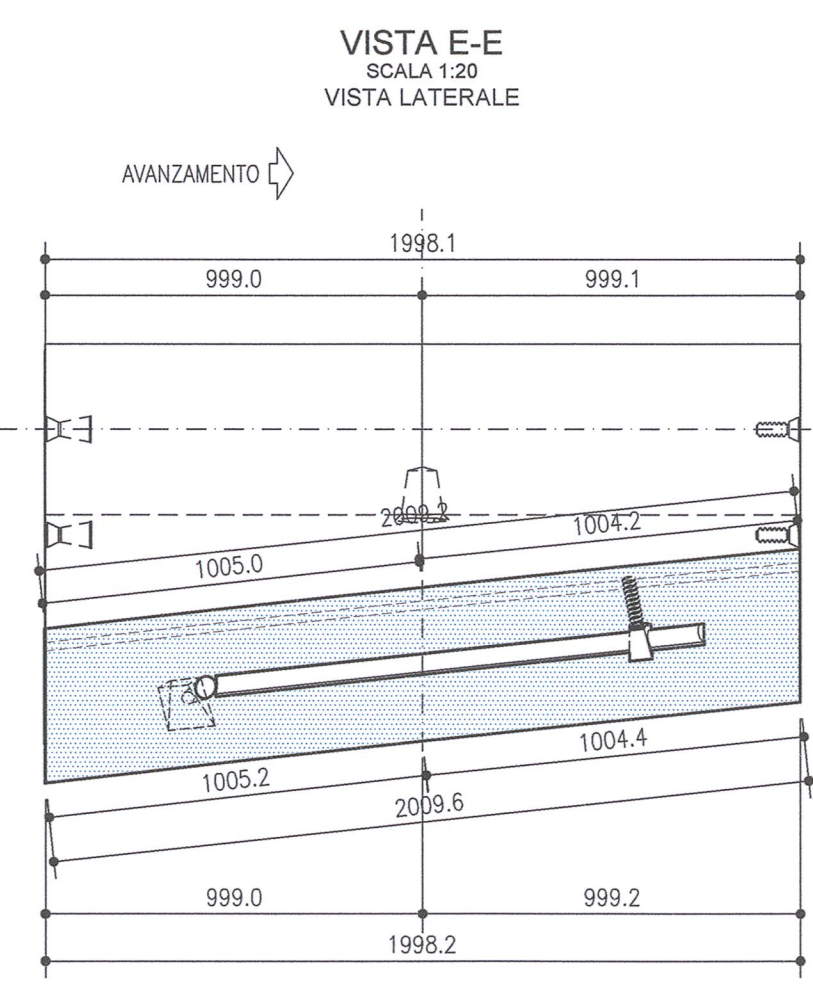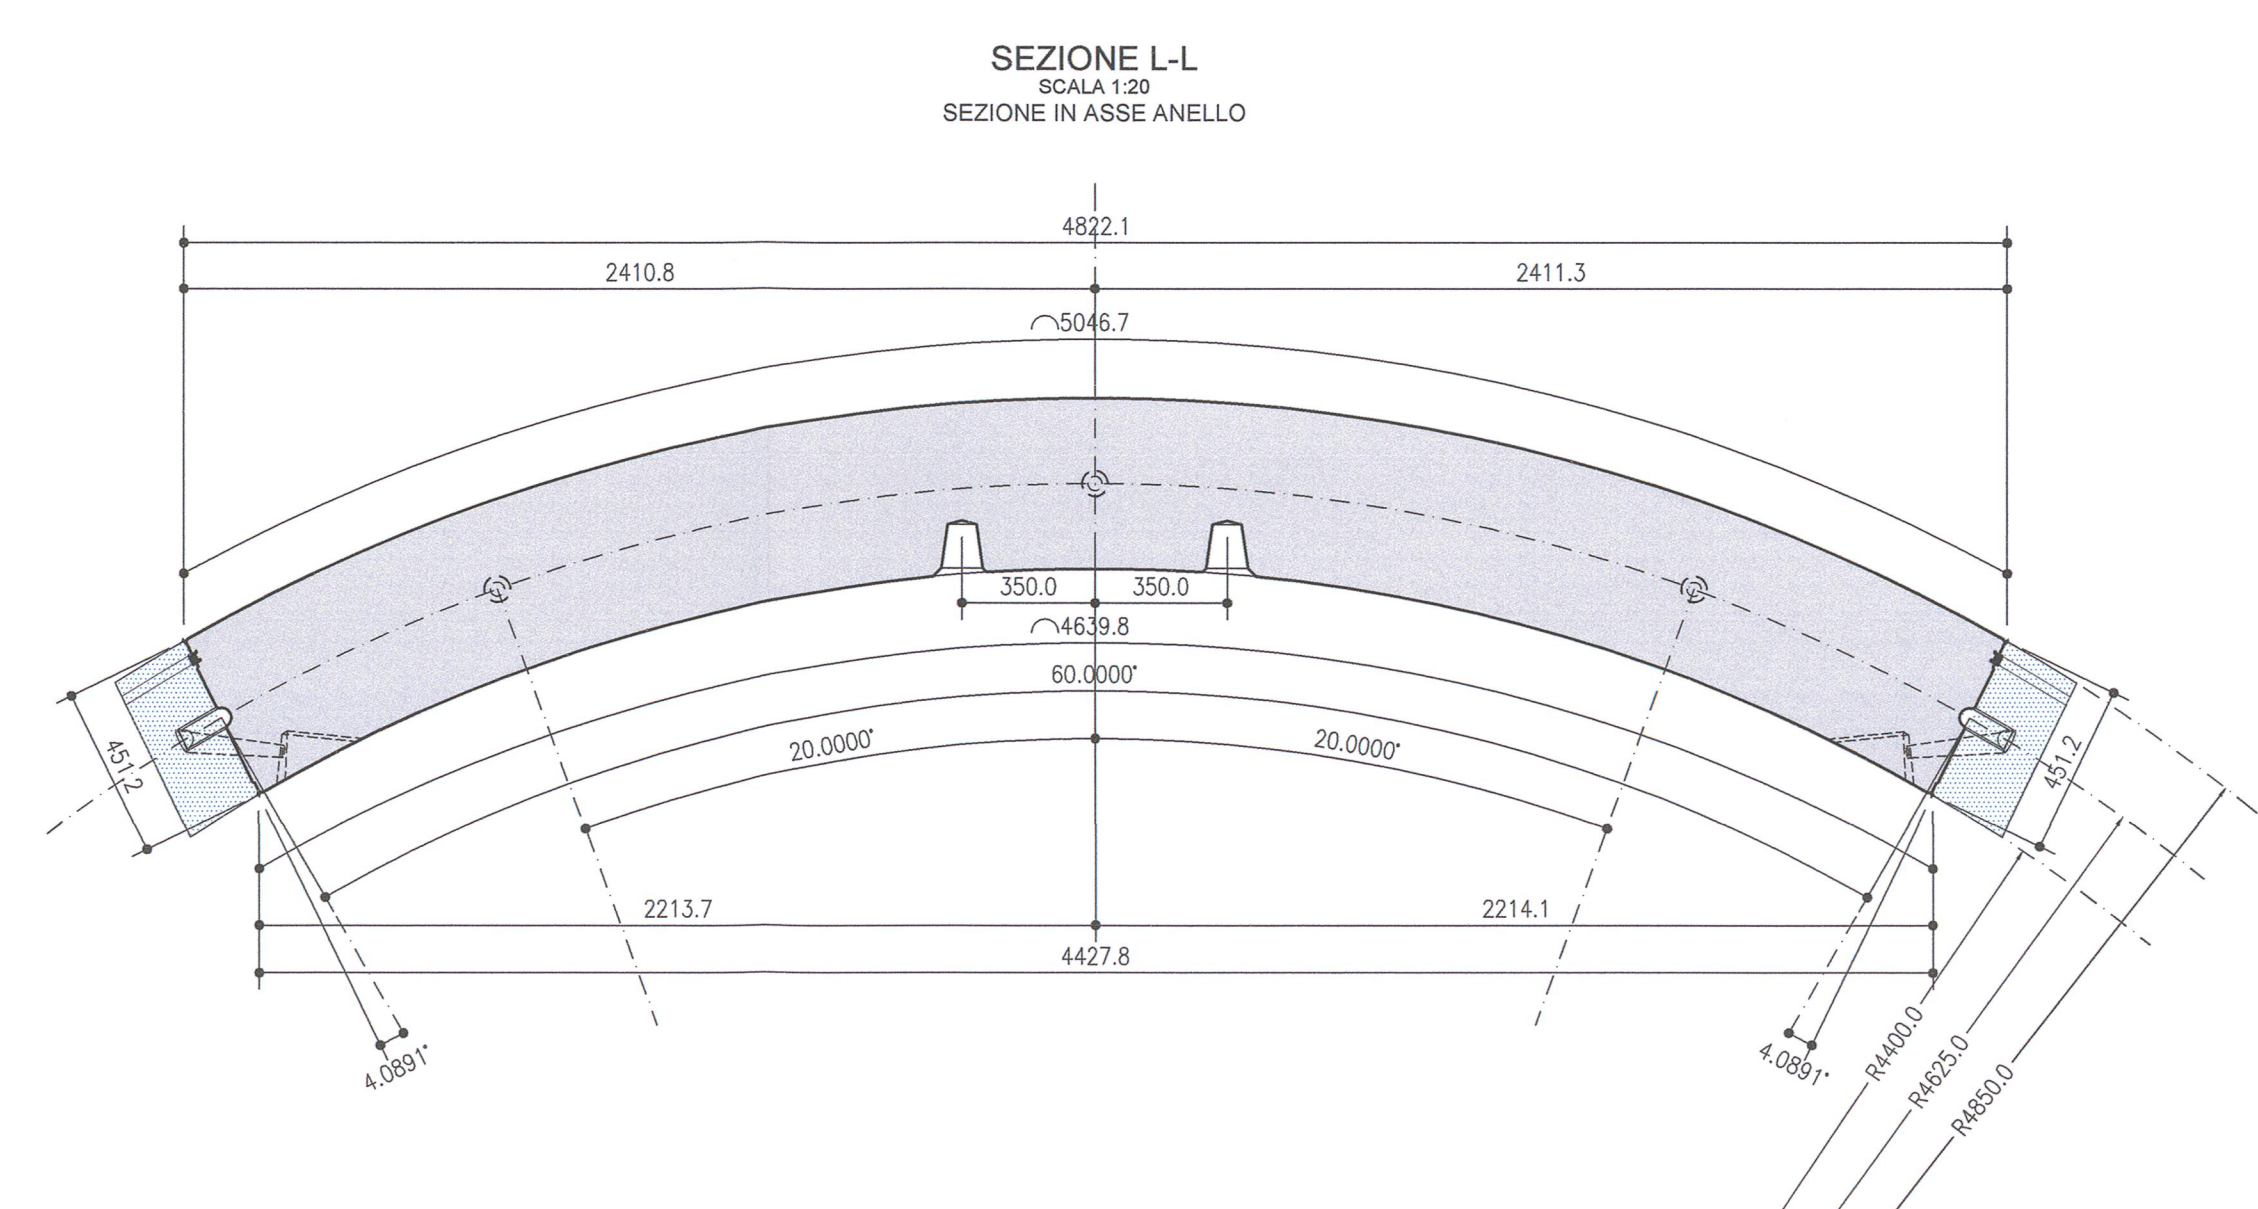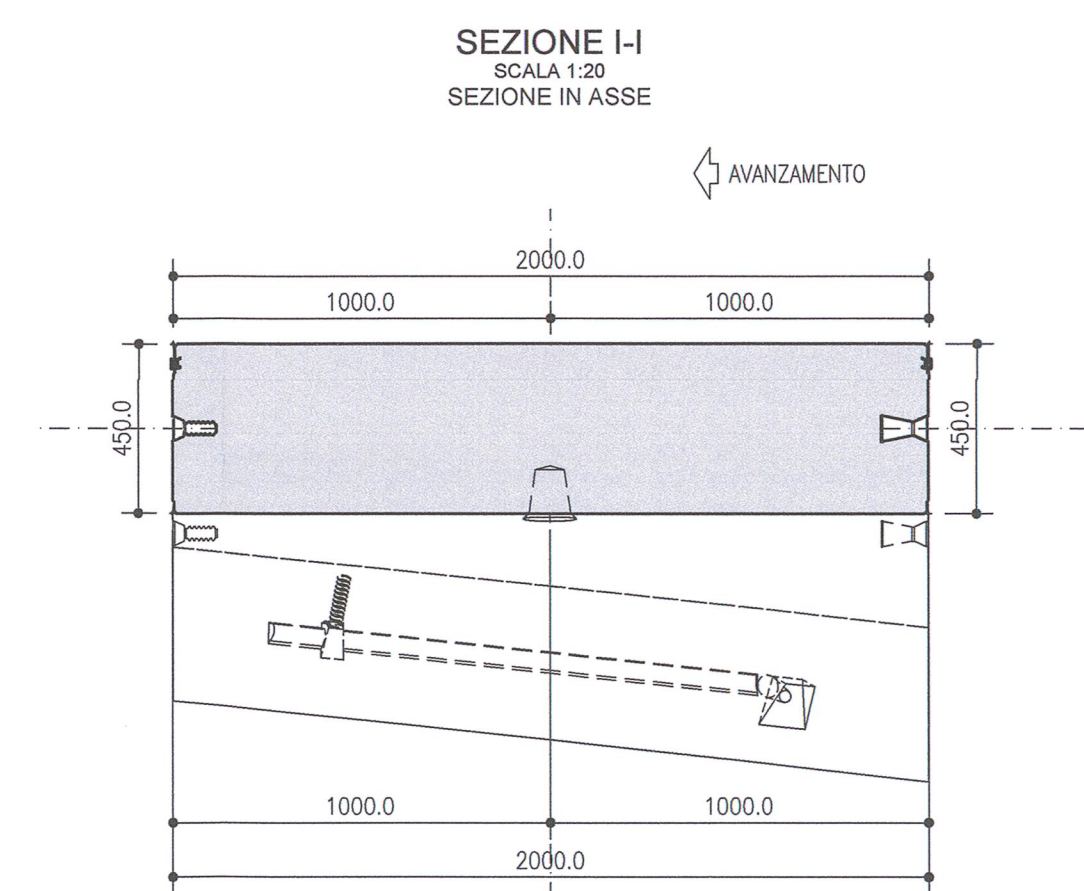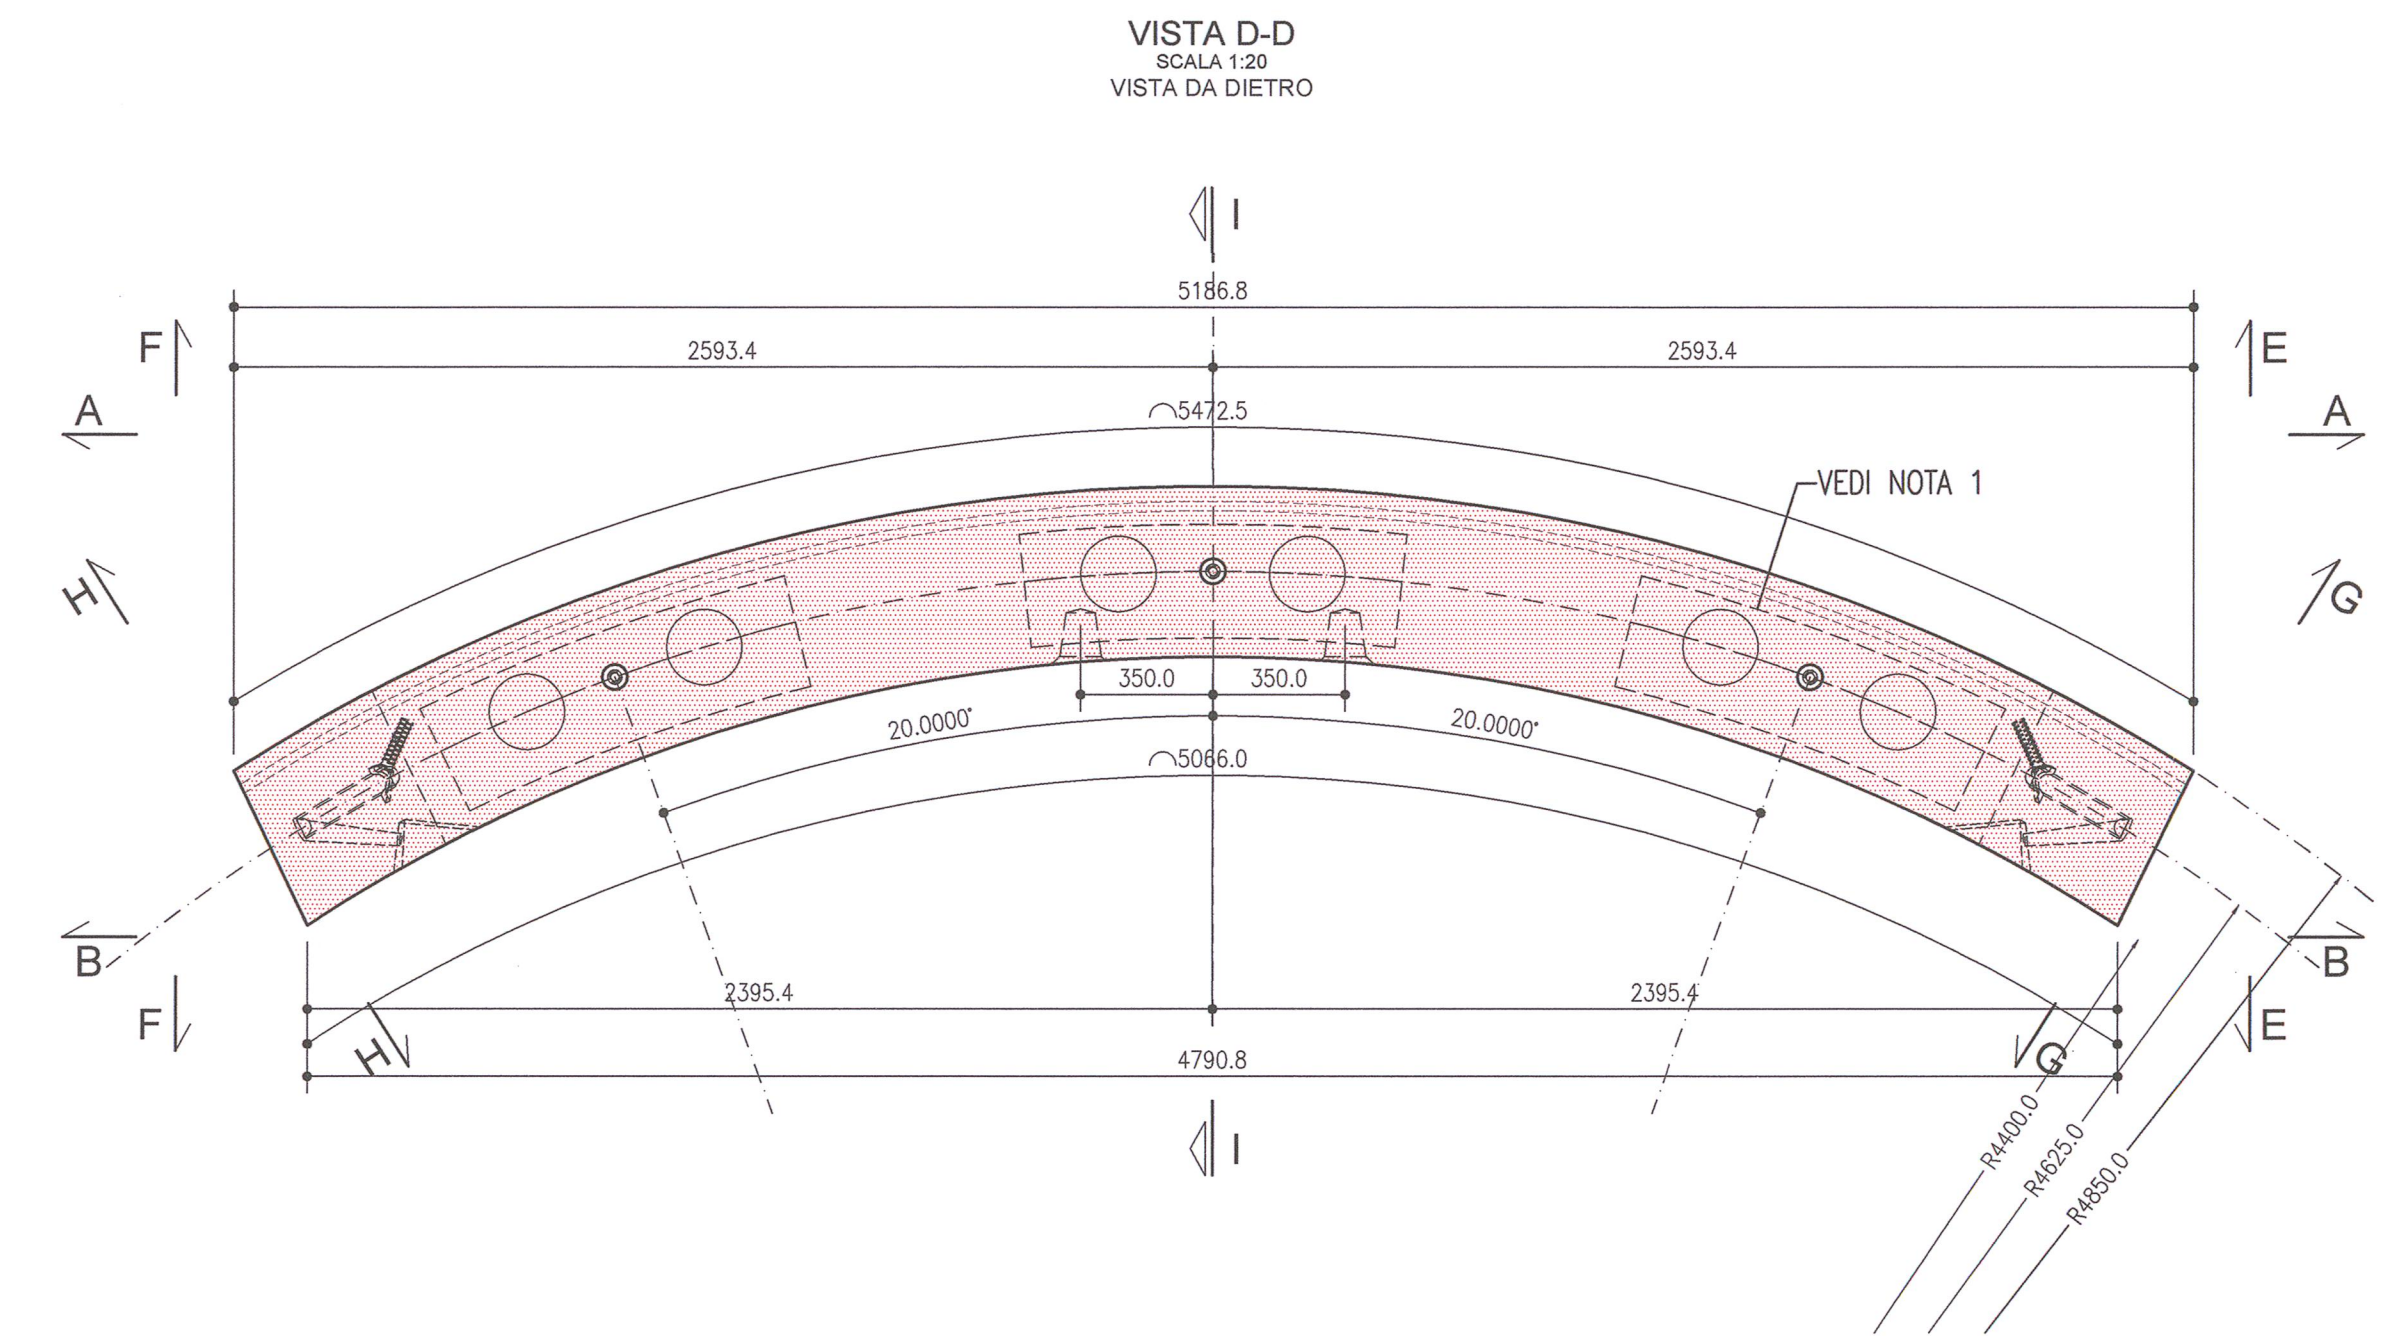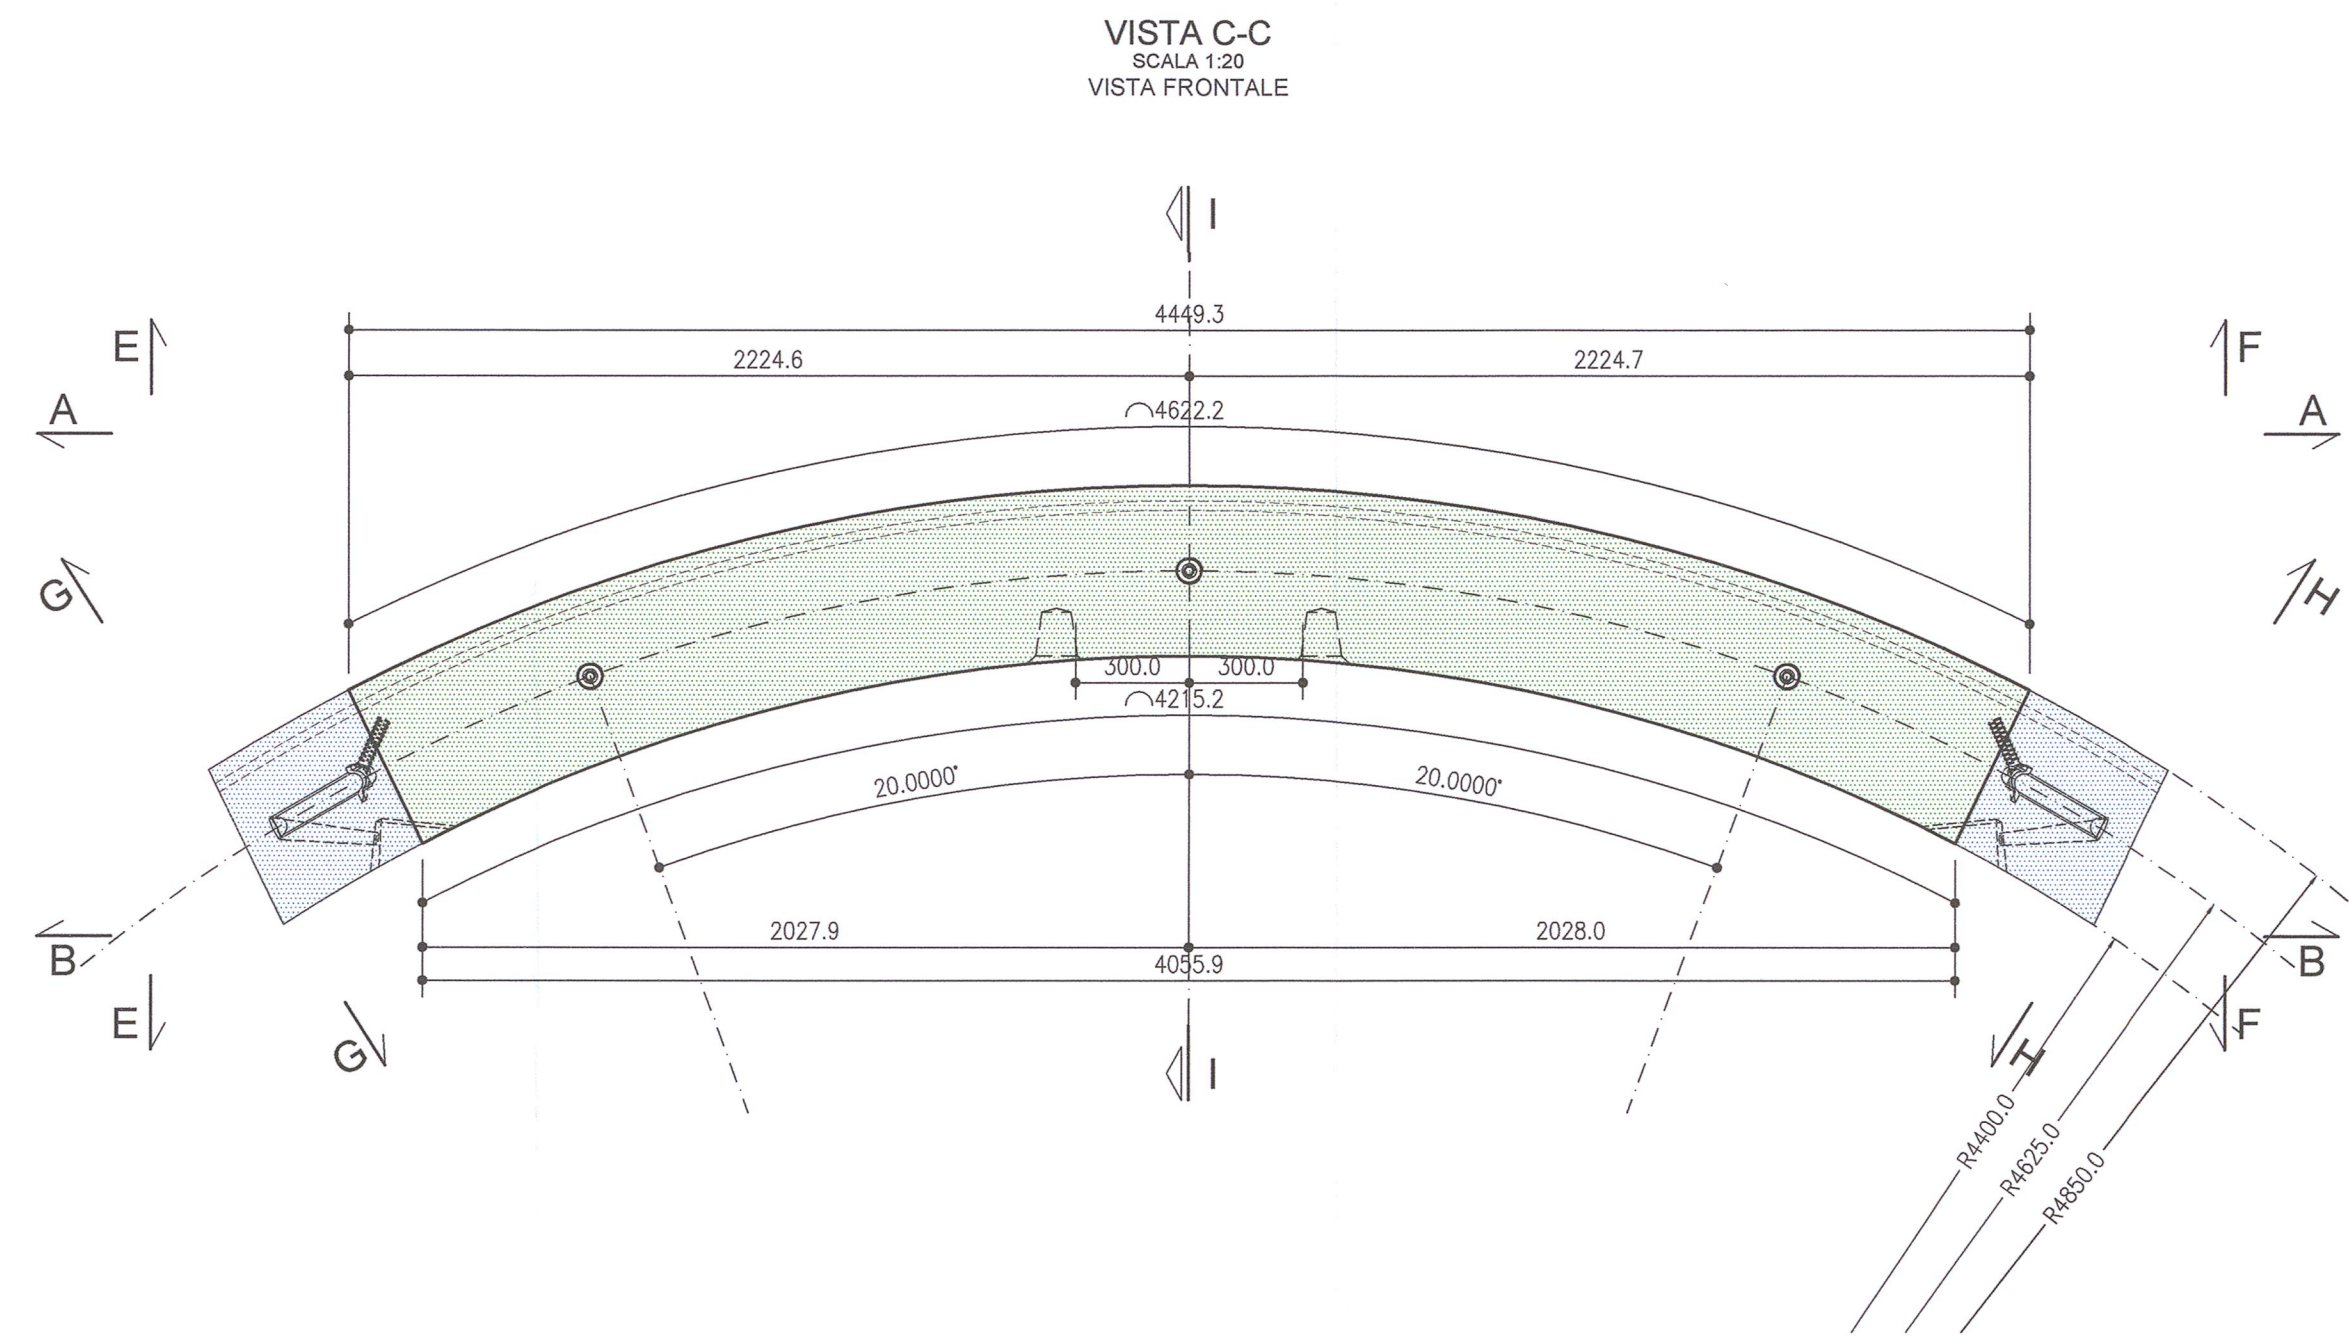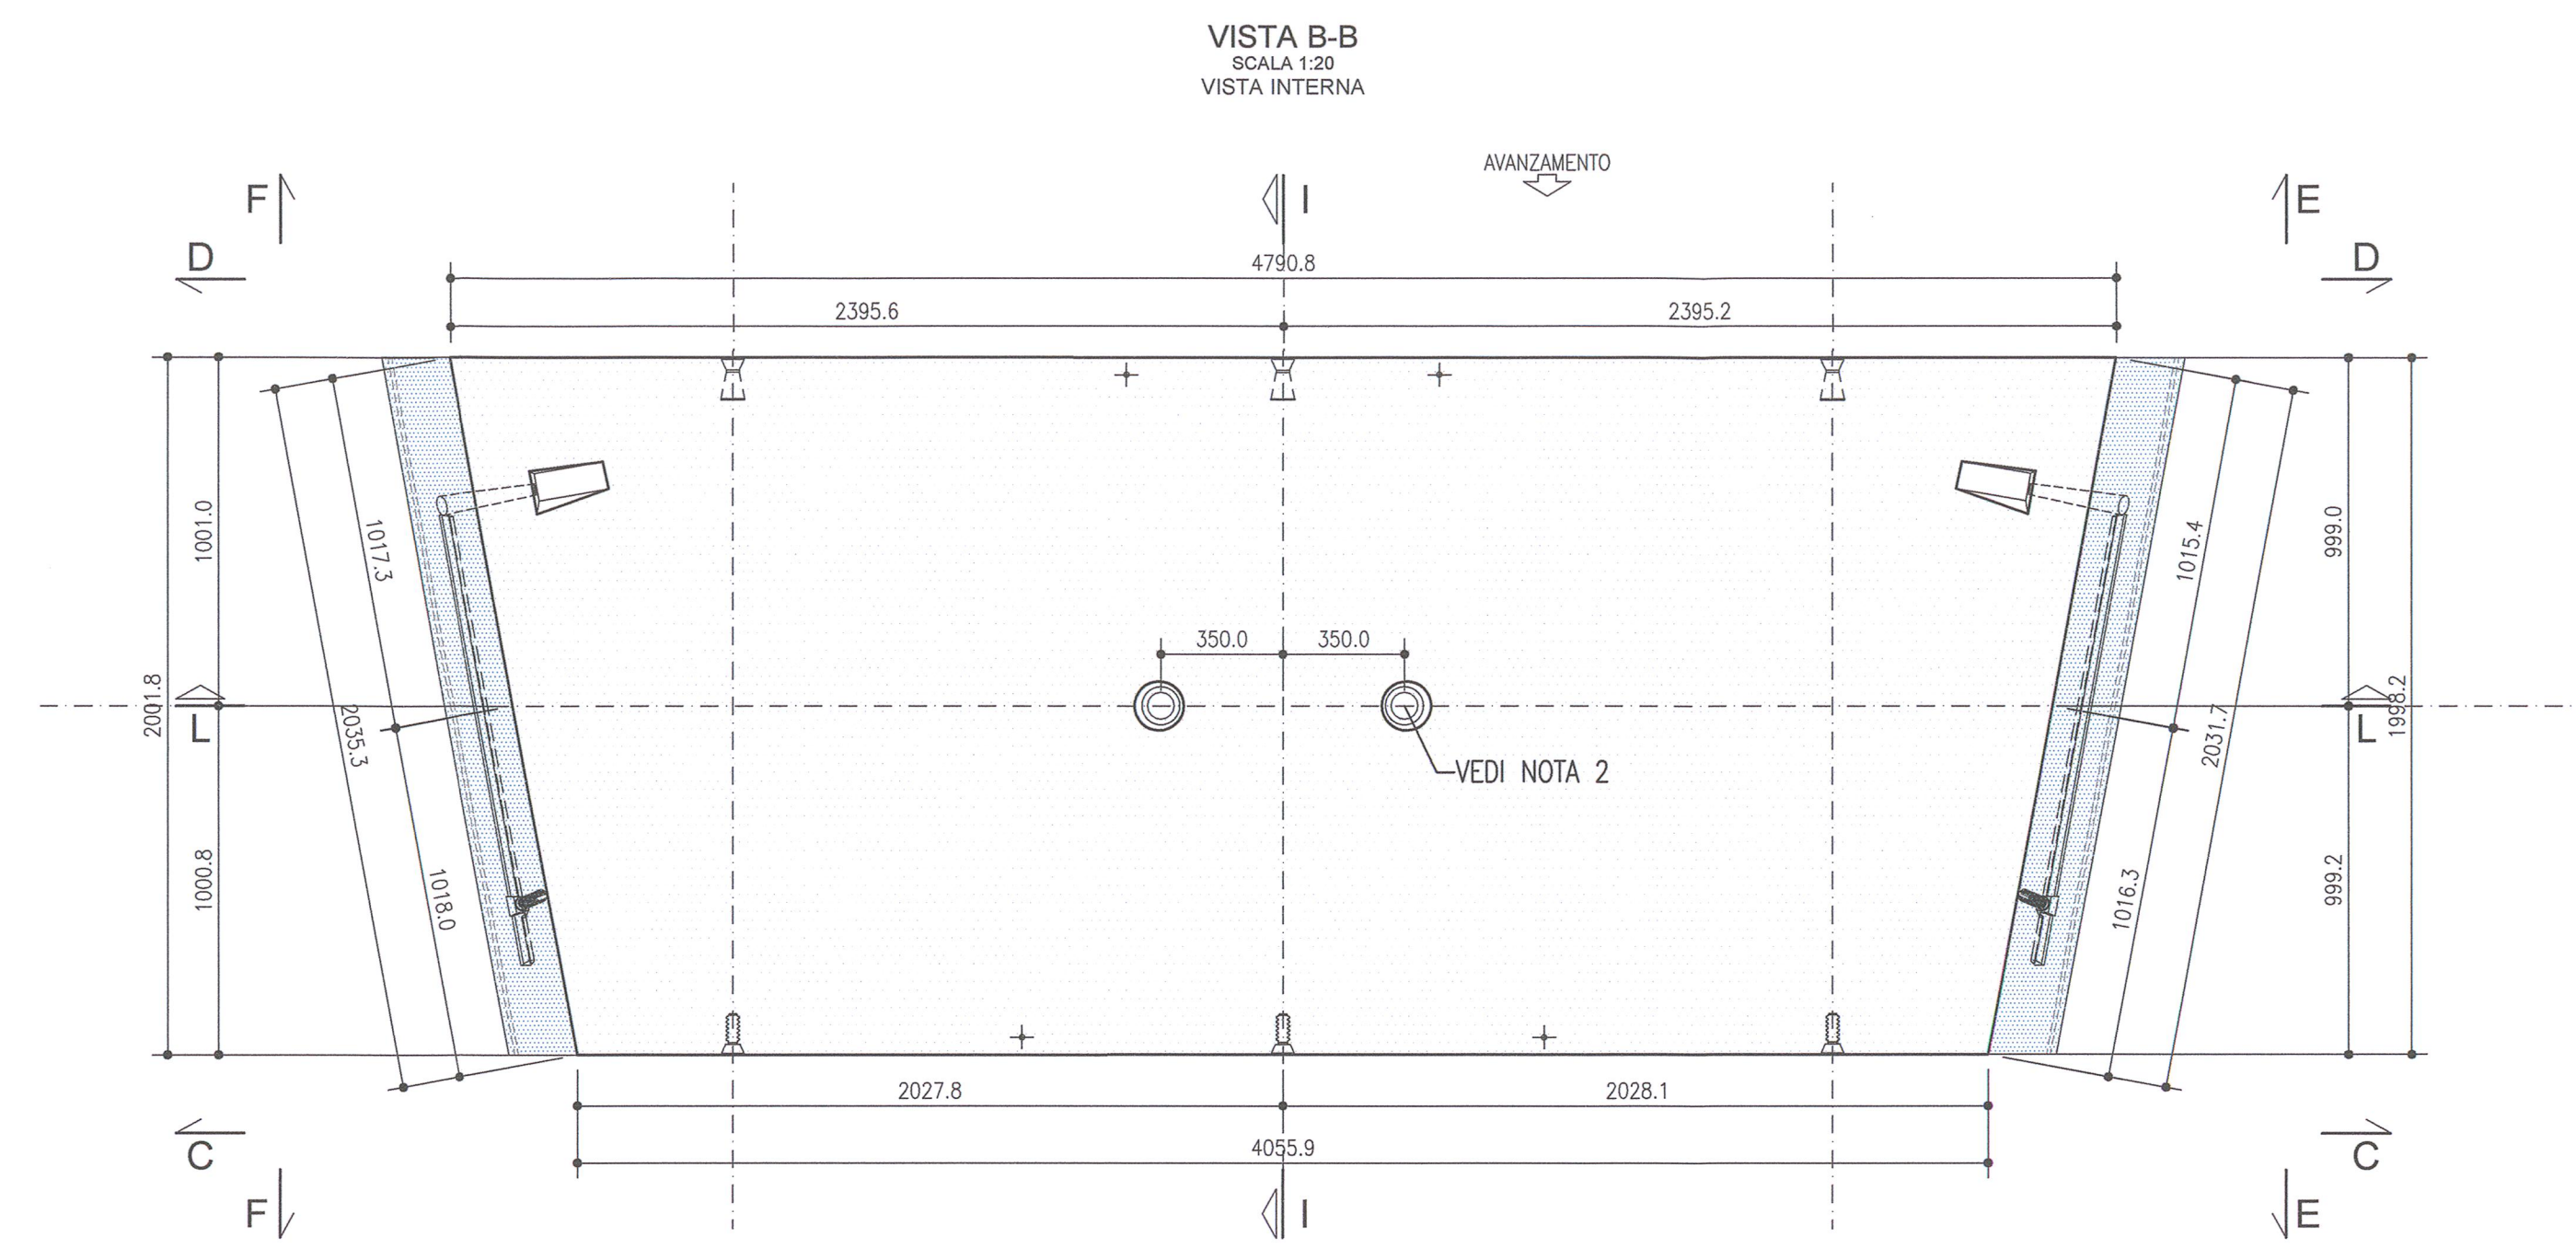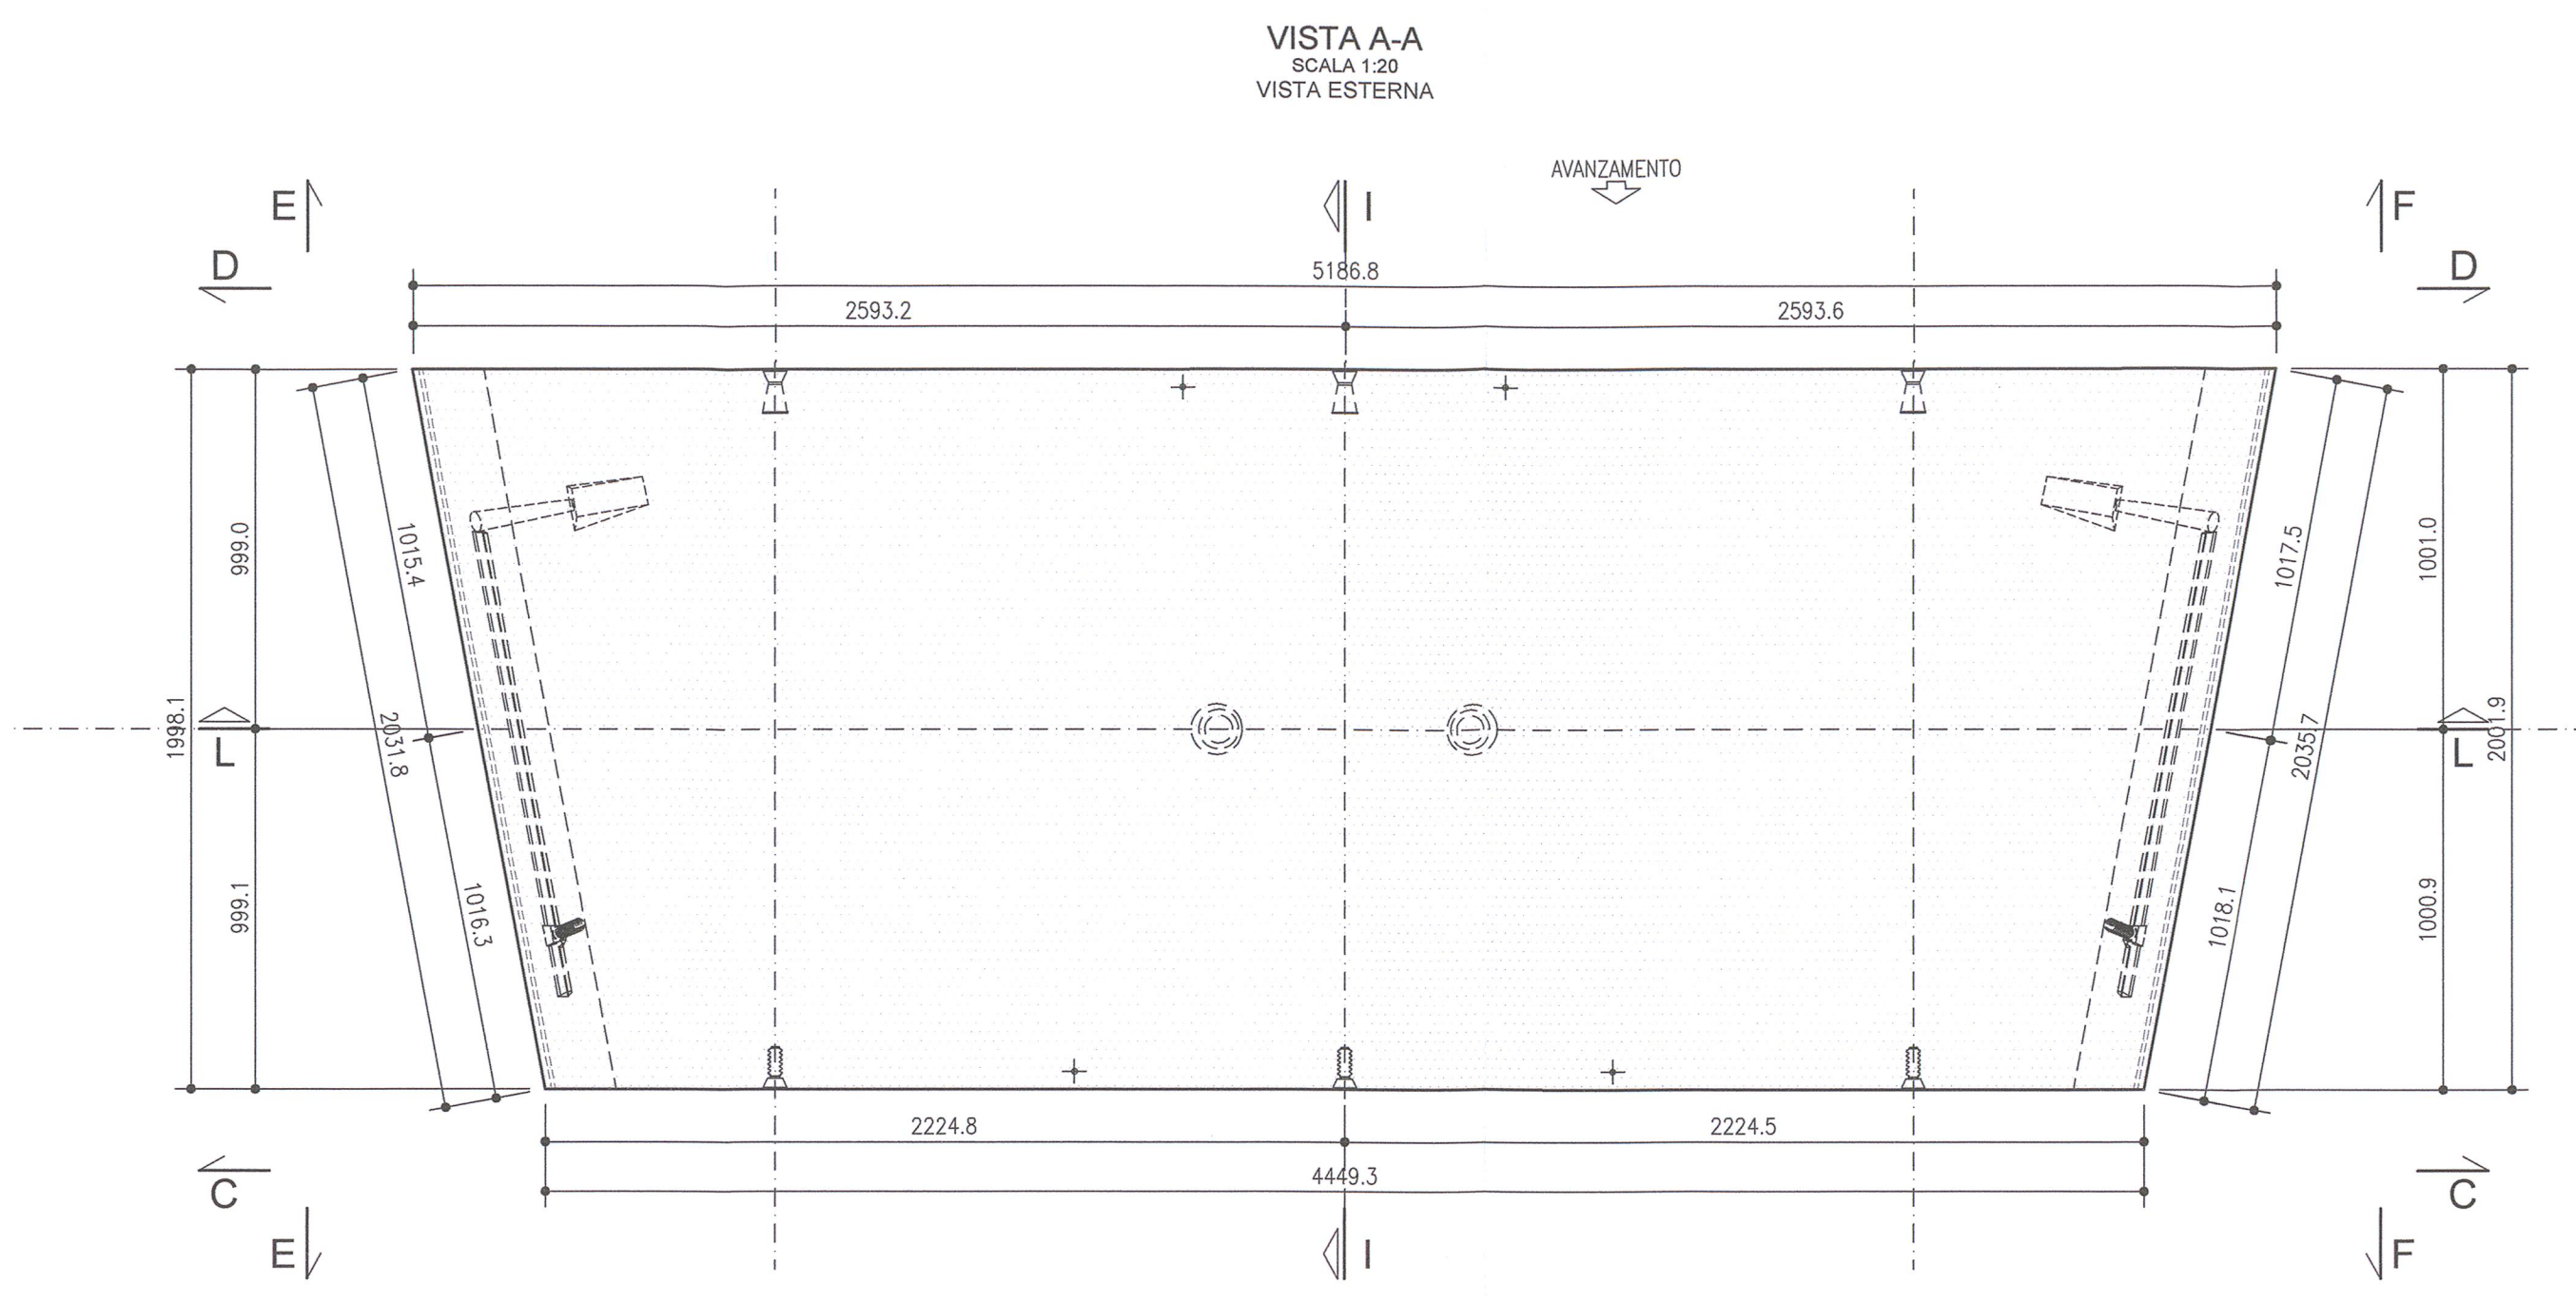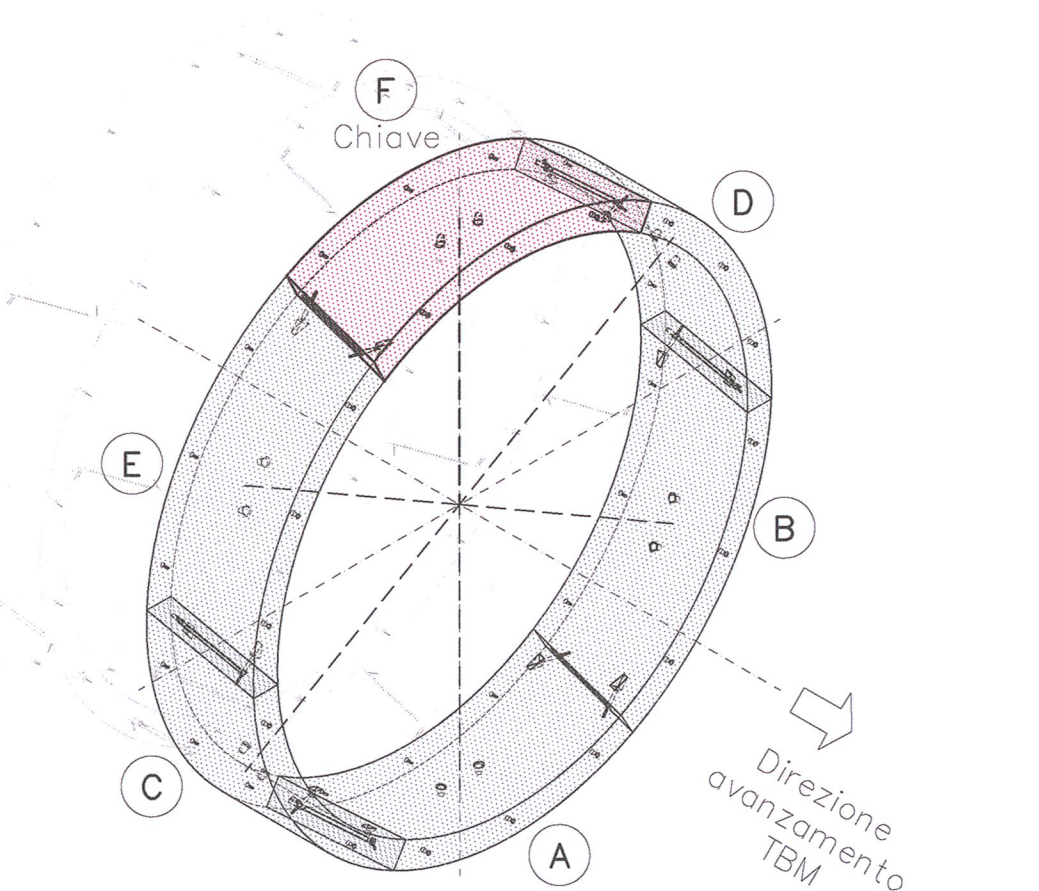

COMMITTENTE: **RFI** RETE FERROVIARIA ITALIANA GRUPPO FERROVIE DELLO STATO

ALTA SORVEGLIANZA: **ITALFERR** GRUPPO FERROVIE DELLO STATO

GENERAL CONTRACTOR: **Cepav due** Consorzio ENI per l'Alta Velocità

INFRASTRUTTURE FERROVIARIE STRATEGICHE DEFINITE DALLA LEGGE OBIETTIVO N. 443/01

LINEA A.V. /A.C. TORINO - VENEZIA Tratta MILANO - VERONA

Lotto funzionale Brescia-Verona

PROGETTO ESECUTIVO

GALLERIA NATURALE LONATO (GN02)

Da Pk 115+990.00 a Pk 120+772.00

Conci prefabbricati

Carpenteria concio tipo F

GENERAL CONTRACTOR	DIRETTORE LAVORI	SCALA:						
Consorzio Cepav due	Valter per Costantini	1:20						
Il Direttore del Consorzio (ing. V. Perotti)								
DATA:	DATA:							
COMMESSA	LOTTO	FASE	ENTE	TIPO DOC.	OPERA/DISCIPLINA	PROGR.	REV.	A
INOR	11	E	E2	BC	GN02/05	006		
PROGETTAZIONE								
Rev.	Descrizione	Autore	Data	Verifica	Data			
A	EMISSIONE		31.08.16	MERLINI	31.08.16			
B								
C								