


DESGNI DI RIFERIMENTO

DESCRIZIONE	CODICE
GN02 - CARPENTERIA CONCIO TIPO A	INR11EE2BGN0205001
GN02 - CARPENTERIA CONCIO TIPO B	INR11EE2BGN0205002
GN02 - CARPENTERIA CONCIO TIPO C	INR11EE2BGN0205003
GN02 - CARPENTERIA CONCIO TIPO D	INR11EE2BGN0205004
GN02 - CARPENTERIA CONCIO TIPO E	INR11EE2BGN0205005
GN02 - CARPENTERIA CONCIO TIPO F	INR11EE2BGN0205006
GN02 - SEZIONI E SCHEMA PLANIMETRICO ANELLO	INR11EE2BGN0205007
GN02 - VISTE FRONTALI E POSIZIONI CONCIO DI CHIAVE	INR11EE2BGN0205008
GN02 - SCHEMA ANELLO COORDINATE PUNTI DI RIFERIMENTO	INR11EE2BGN0205009
GN02 - PARTICOLARI COSTRUTTIVI	INR11EE2BGN0205010
GN02 - ARMATURA CONCIO TIPO A	INR11EE2BGN0205011
GN02 - ARMATURA CONCIO TIPO B	INR11EE2BGN0205012
GN02 - ARMATURA CONCIO TIPO C	INR11EE2BGN0205013
GN02 - ARMATURA CONCIO TIPO D	INR11EE2BGN0205014
GN02 - ARMATURA CONCIO TIPO E	INR11EE2BGN0205015
GN02 - ARMATURA CONCIO TIPO F	INR11EE2BGN0205016
GN02 - TABELLA MATERIALI	INR11EE24GN0200001

NOTE

- EVENTUALI DIFFERENZE TRA LE MISURE TOTALI E LE SOMMATORIE DELLE MISURE PARZIALI SONO DOVUTE AGLI ARROTONDAMENTI AUTOMATICI DI AUTOCAD.
- NOTA 1: LE IMPRONTI DEI MARTINETTI DI SPINTA E LE RELATIVE PIASTRE SONO DA CONSIDERARE PURAMENTE INDICATIVE
- NOTA 2: DIMENSIONI E POSIZIONE FORI ERETTORI DOVRANNO ESSERE CONFERMATE DAL COSTRUTTORE TBM
- NOTA 3: I RAGGI SI RIFERISCONO ALL'ASSE DEL FERRO
- NOTA 4: PER TIPOLOGIA, CARATTERISTICHE MATERIALI E PRESCRIZIONI TECNICHE VEDI ELABORATO "TABELLE MATERIALI"

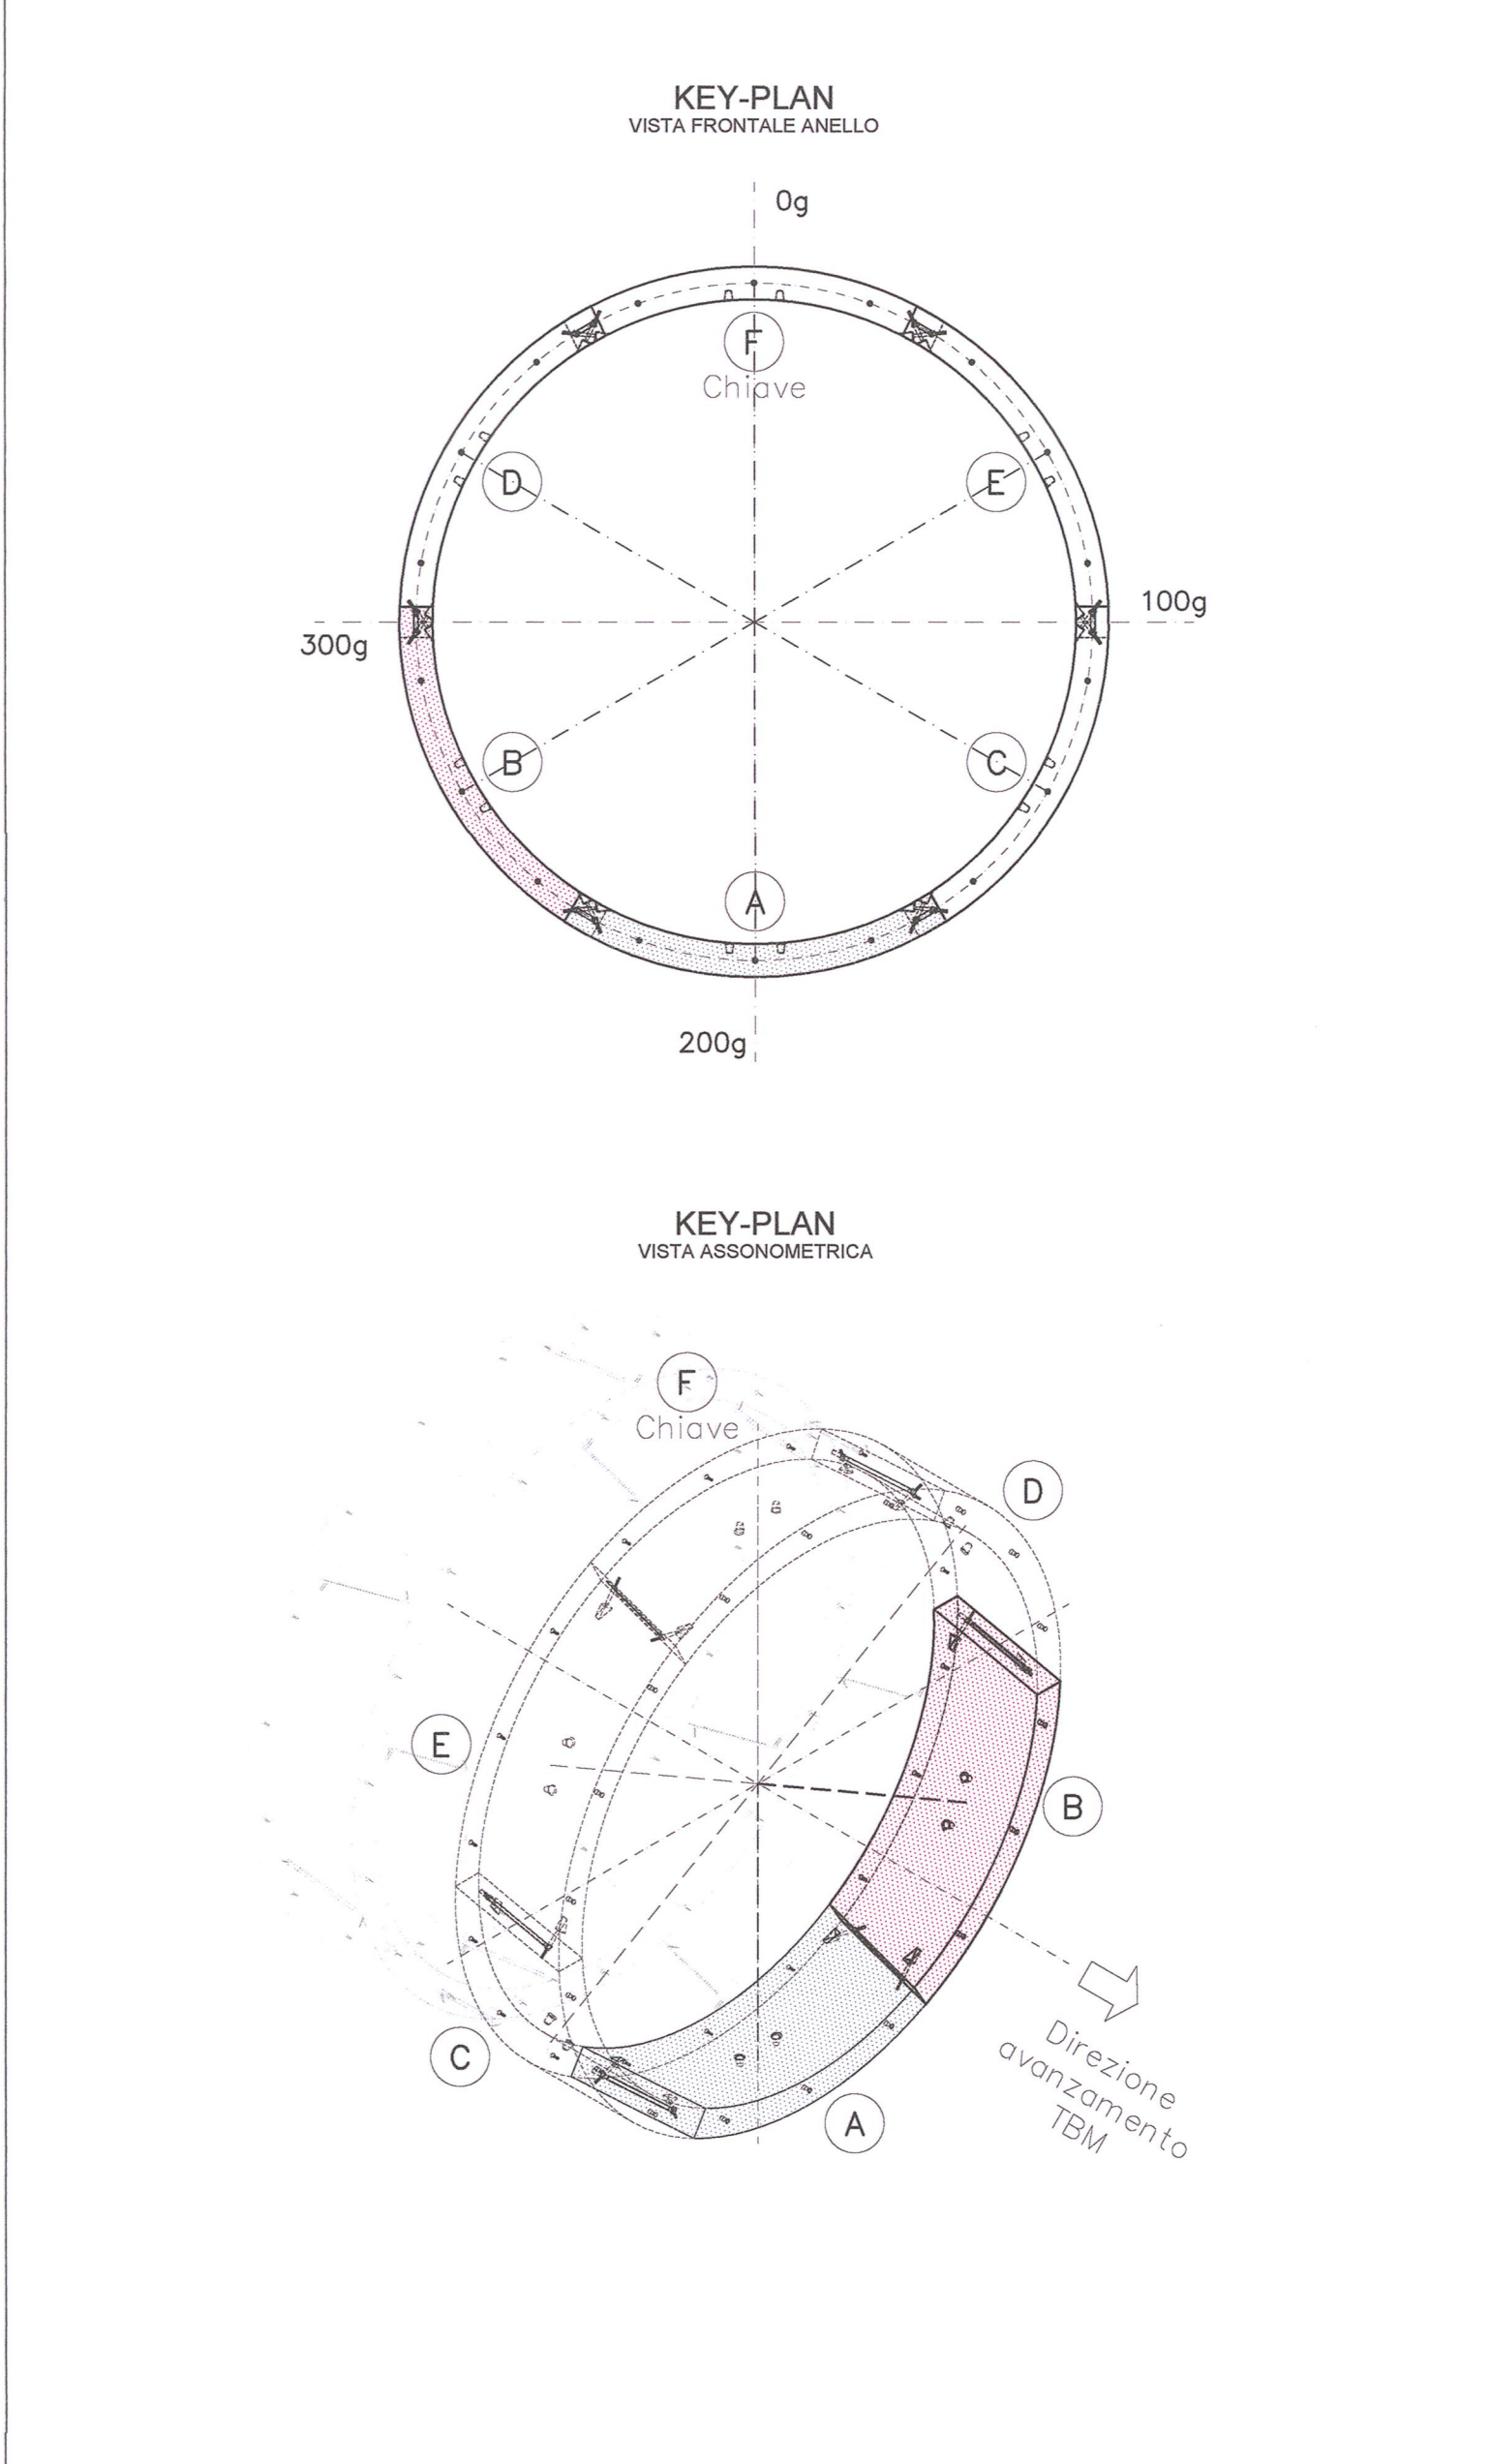

COMMITTENTE: **RFI** RETE FERROVIARIA ITALIANA GRUPPO FERROVIE DELLO STATO

ALTA Sorveglianza: **ITALFERR** GRUPPO FERROVIE DELLO STATO

GENERAL CONTRACTOR: **Cepav due** Consorzio ENI per l'Alta Velocità

INFRASTRUTTURE FERROVIARIE STRATEGICHE DEFINITE DALLA LEGGE OBIETTIVO N. 443/01

LINEA A.V. /A.C. TORINO - VENEZIA Tratta MILANO - VERONA
 Lotto funzionale Brescia-Verona
 PROGETTO ESECUTIVO
 GALLERIA NATURALE LONATO (GN02)
 Da Pk 115+990.00 a Pk 120+772.00
 Conci prefabbricati
 Armatura concio tipo B

GENERAL CONTRACTOR: **Cepav due** Consorzio Cepav due il Direttore del Consorzio (Ing. C. Toranta)

DIETTORE LAVORI: **Valter per Costruzione**

SCALA: **1:10**

DATA: _____

COMMESSA	LOTTO	FASE	ENTE	TIPO DOC.	OPERA/DISCIPLINA	PROGR.	REV.
INOR	11	E	E2	BK	GN02/05	002	A

PROGETTAZIONE

Rev.	Descrizione	Autore	Data	Verifica	Data
A	EMISSIONE	SCORRALBA	16.10.16	MERLINI	16.10.16
B					
C					

CIG. 751447334A

Progetto cofinanziato dalla Unione Europea

FILE: INR11EE2BGN0205002A_10.dwg