
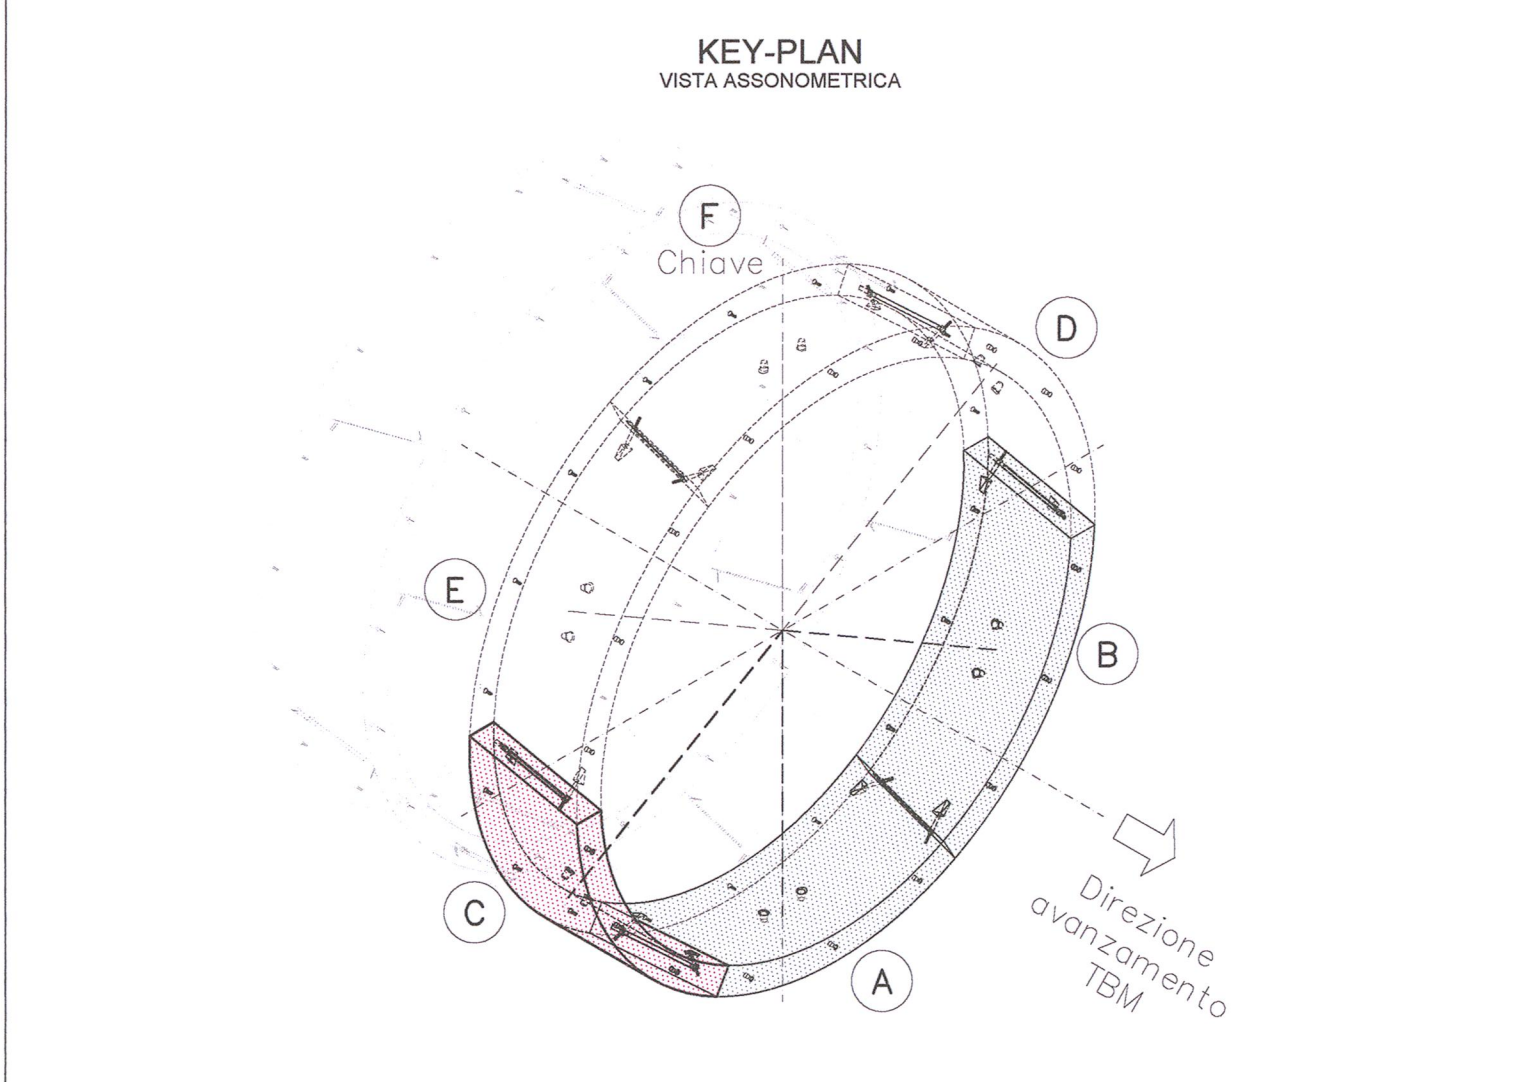


DESEGNI DI RIFERIMENTO

DESCRIZIONE	CODICE
GN02 - CARPENTERIA CONCIO TIPO A	INR11EE2BKGN0205001
GN02 - CARPENTERIA CONCIO TIPO B	INR11EE2BKGN0205002
GN02 - CARPENTERIA CONCIO TIPO C	INR11EE2BKGN0205003
GN02 - CARPENTERIA CONCIO TIPO D	INR11EE2BKGN0205004
GN02 - CARPENTERIA CONCIO TIPO E	INR11EE2BKGN0205005
GN02 - CARPENTERIA CONCIO TIPO F	INR11EE2BKGN0205006
GN02 - SEZIONI E SCHEMA PLANIMETRICO ANELLO	INR11EE2BKGN0205001
GN02 - VISTE FRONTALI E POSIZIONI CONCIO DI CHIAVE	INR11EE2BKGN0205001
GN02 - SCHEMA ANELLO COORDINATE PUNTI DI RIFERIMENTO	INR11EE2BKGN0205001
GN02 - PARTICOLARI COSTRUTTIVI	INR11EE2BKGN0205002
GN02 - ARMATURA CONCIO TIPO A	INR11EE2BKGN0205001
GN02 - ARMATURA CONCIO TIPO B	INR11EE2BKGN0205002
GN02 - ARMATURA CONCIO TIPO C	INR11EE2BKGN0205003
GN02 - ARMATURA CONCIO TIPO D	INR11EE2BKGN0205004
GN02 - ARMATURA CONCIO TIPO E	INR11EE2BKGN0205005
GN02 - ARMATURA CONCIO TIPO F	INR11EE2BKGN0205006
GN02 - TABELLA MATERIALI	INR11EE2BKGN0205001

NOTE

- EVENTUALI DIFFERENZE TRA LE MISURE TOTALI E LE SOMMATORIE DELLE MISURE PARZIALI SONO DOVUTE AGLI ARROTONDAMENTI AUTOMATICI DI AUTOCAD.
- NOTA 1: LE IMPRONTI DEI MARTINETTI DI SPINTA E LE RELATIVE PIASTRE SONO DA CONSIDERARSI PURAMENTE INDICATIVE
- NOTA 2: DIMENSIONI E POSIZIONE FORI ERETTORI DOVRANNO ESSERE CONFERMATE DAL COSTRUTTORE TBM
- NOTA 3: I RAGGI SI RIFERISCONO ALL'ASSE DEL FERRO
- NOTA 4: PER TIPOLOGIA, CARATTERISTICHE MATERIALI E PRESCRIZIONI TECNICHE VEDI ELABORATO "TABELLE MATERIALI"

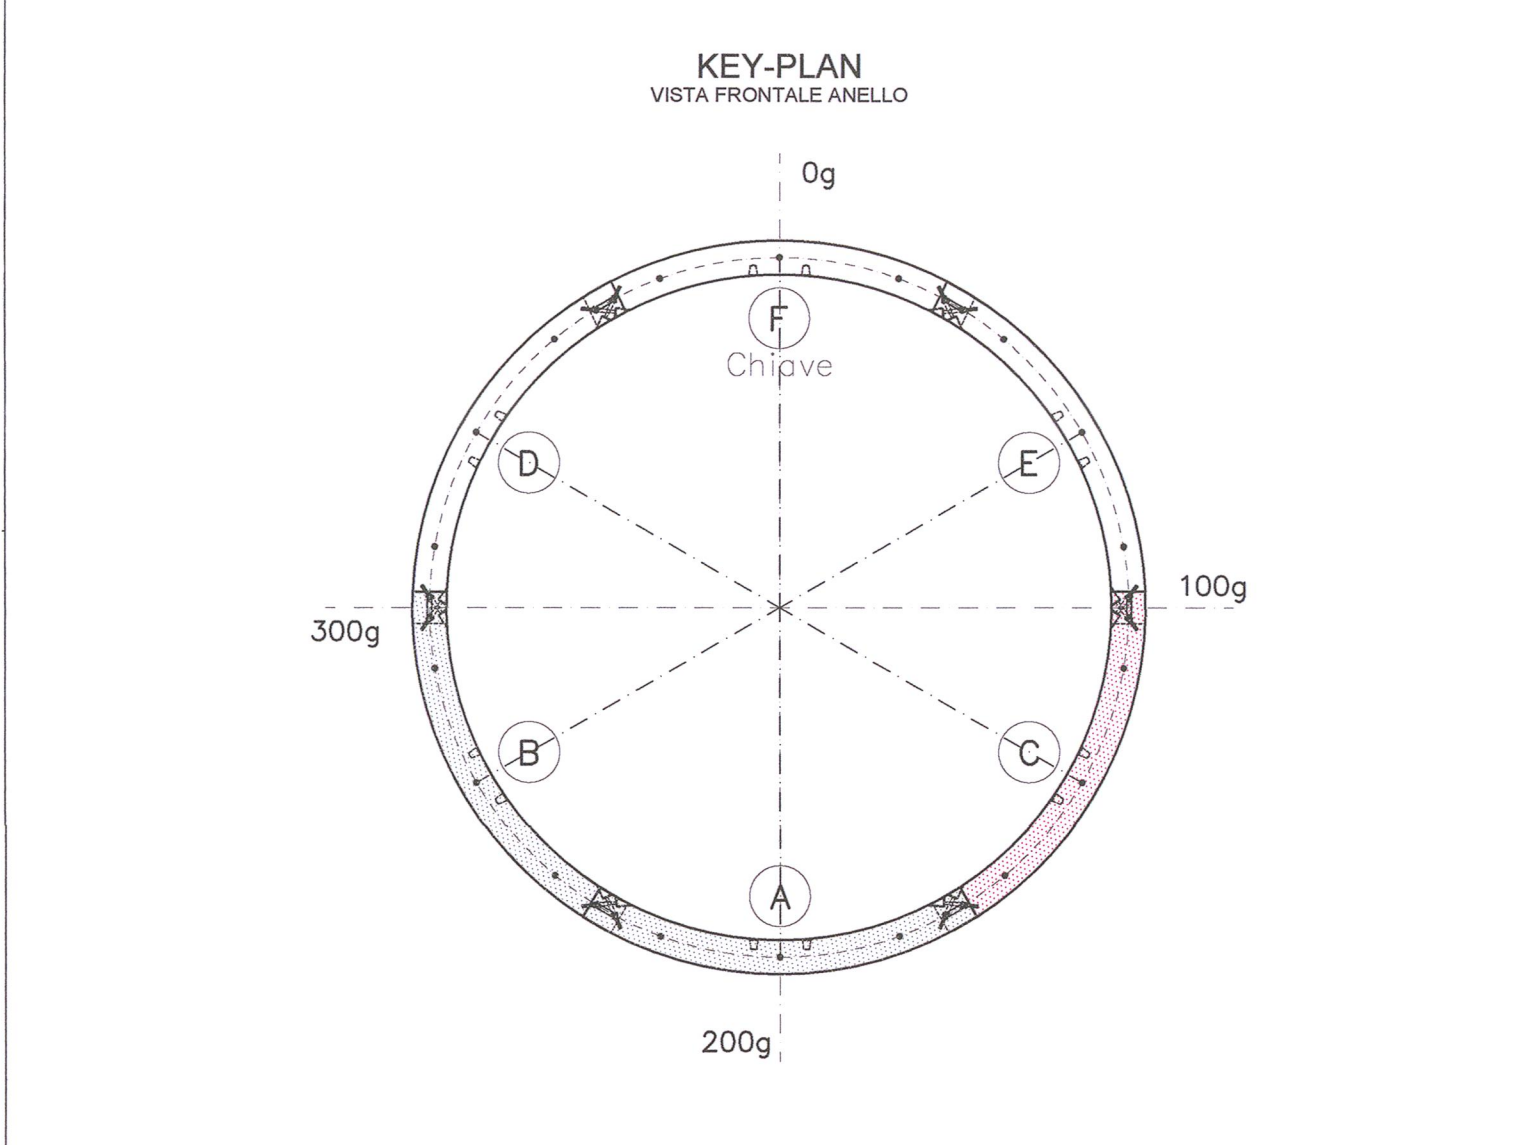

COMMITTENTE: **RFI** RETE FERROVIARIA ITALIANA GRUPPO FERROVIE DELLO STATO

ALTA SORVEGLIANZA: **ITALFERR** GRUPPO FERROVIE DELLO STATO

GENERAL CONTRACTOR: **Cepav due** Consorzio ENI per l'Alta Velocità

INFRASTRUTTURE FERROVIARIE STRATEGICHE DEFINITE DALLA LEGGE OBIETTIVO N. 443/01

LINEA A.V. /A.C. TORINO - VENEZIA Tratta MILANO - VERONA  
Lotto funzionale Brescia-Verona  
PROGETTO ESECUTIVO  
GALLERIA NATURALE LONATO (GN02)  
Da Pk 115+990.00 a Pk 120+772.00  
Conci prefabbricati  
Armatura concio tipo C

COMMESSA	LOTTO	FASE	ENTE	TIPO DOC.	OPERA/DISCIPLINA	PROG.	REV.
INOR	11	E	E2	BK	GN0205	003	A

PROGETTAZIONE

Rev.	Descrizione	Autore	Data	Verifica	Data
A	EMISSIONE	SCORDELLA	16.10.16	MERLINO	16.10.16
B					
C					

FIG. 751447334A

Progetto cofinanziato da: **Unione Europea**

CLP: F81H9150000008