


DESEI NI DI RIFERIMENTO

DESCRIZIONE	CODICE
GN02 - CARPENTERIA CONCIO TIPO A	INOR11EE2BKGN0205001
GN02 - CARPENTERIA CONCIO TIPO B	INOR11EE2BKGN0205002
GN02 - CARPENTERIA CONCIO TIPO C	INOR11EE2BKGN0205003
GN02 - CARPENTERIA CONCIO TIPO D	INOR11EE2BKGN0205004
GN02 - CARPENTERIA CONCIO TIPO E	INOR11EE2BKGN0205005
GN02 - CARPENTERIA CONCIO TIPO F	INOR11EE2BKGN0205006
GN02 - SEZIONI E SCHEMA PLANIMETRICO ANELLO	INOR11EE2PBGN0205001
GN02 - VISTE FRONTALI E POSIZIONI CONCIO DI CHIAVE	INOR11EE2BZGN0205001
GN02 - SCHEMA ANELLO COORDINATE PUNTI DI RIFERIMENTO	INOR11EE2BZGN0205002
GN02 - PARTICOLARI COSTRUTTIVI	INOR11EE2BKGN0205002
GN02 - ARMATURA CONCIO TIPO A	INOR11EE2BKGN0205001
GN02 - ARMATURA CONCIO TIPO B	INOR11EE2BKGN0205002
GN02 - ARMATURA CONCIO TIPO C	INOR11EE2BKGN0205003
GN02 - ARMATURA CONCIO TIPO D	INOR11EE2BKGN0205004
GN02 - ARMATURA CONCIO TIPO E	INOR11EE2BKGN0205005
GN02 - ARMATURA CONCIO TIPO F	INOR11EE2BKGN0205006
GN02 - TABELLA MATERIALI	INOR11EE24GN0200001

NOTE

- EVENTUALI DIFFERENZE TRA LE MISURE TOTALI E LE SOMMATORIE DELLE MISURE PARZIALI SONO DOVUTE AGLI ARROTONDAMENTI AUTOMATICI DI AUTOCAD.
- NOTA 1: LE IMPRONTI DEI MARTINETTI DI SPINTA E LE RELATIVE PIASTRE SONO DA CONSIDERARSI PURAMENTE INDICATIVE.
- NOTA 2: DIMENSIONI E POSIZIONE FORI ERETTORI DOVRANNO ESSERE CONFERMATE DAL COSTRUTTORE TBM.
- NOTA 3: I RAGGI SI RIFERISCONO ALL'ASSE DEL FERRO.
- NOTA 4: PER TIPOLOGIA, CARATTERISTICHE MATERIALI E PRESCRIZIONI TECNICHE VEDI ELABORATO "TABELLA MATERIALI".

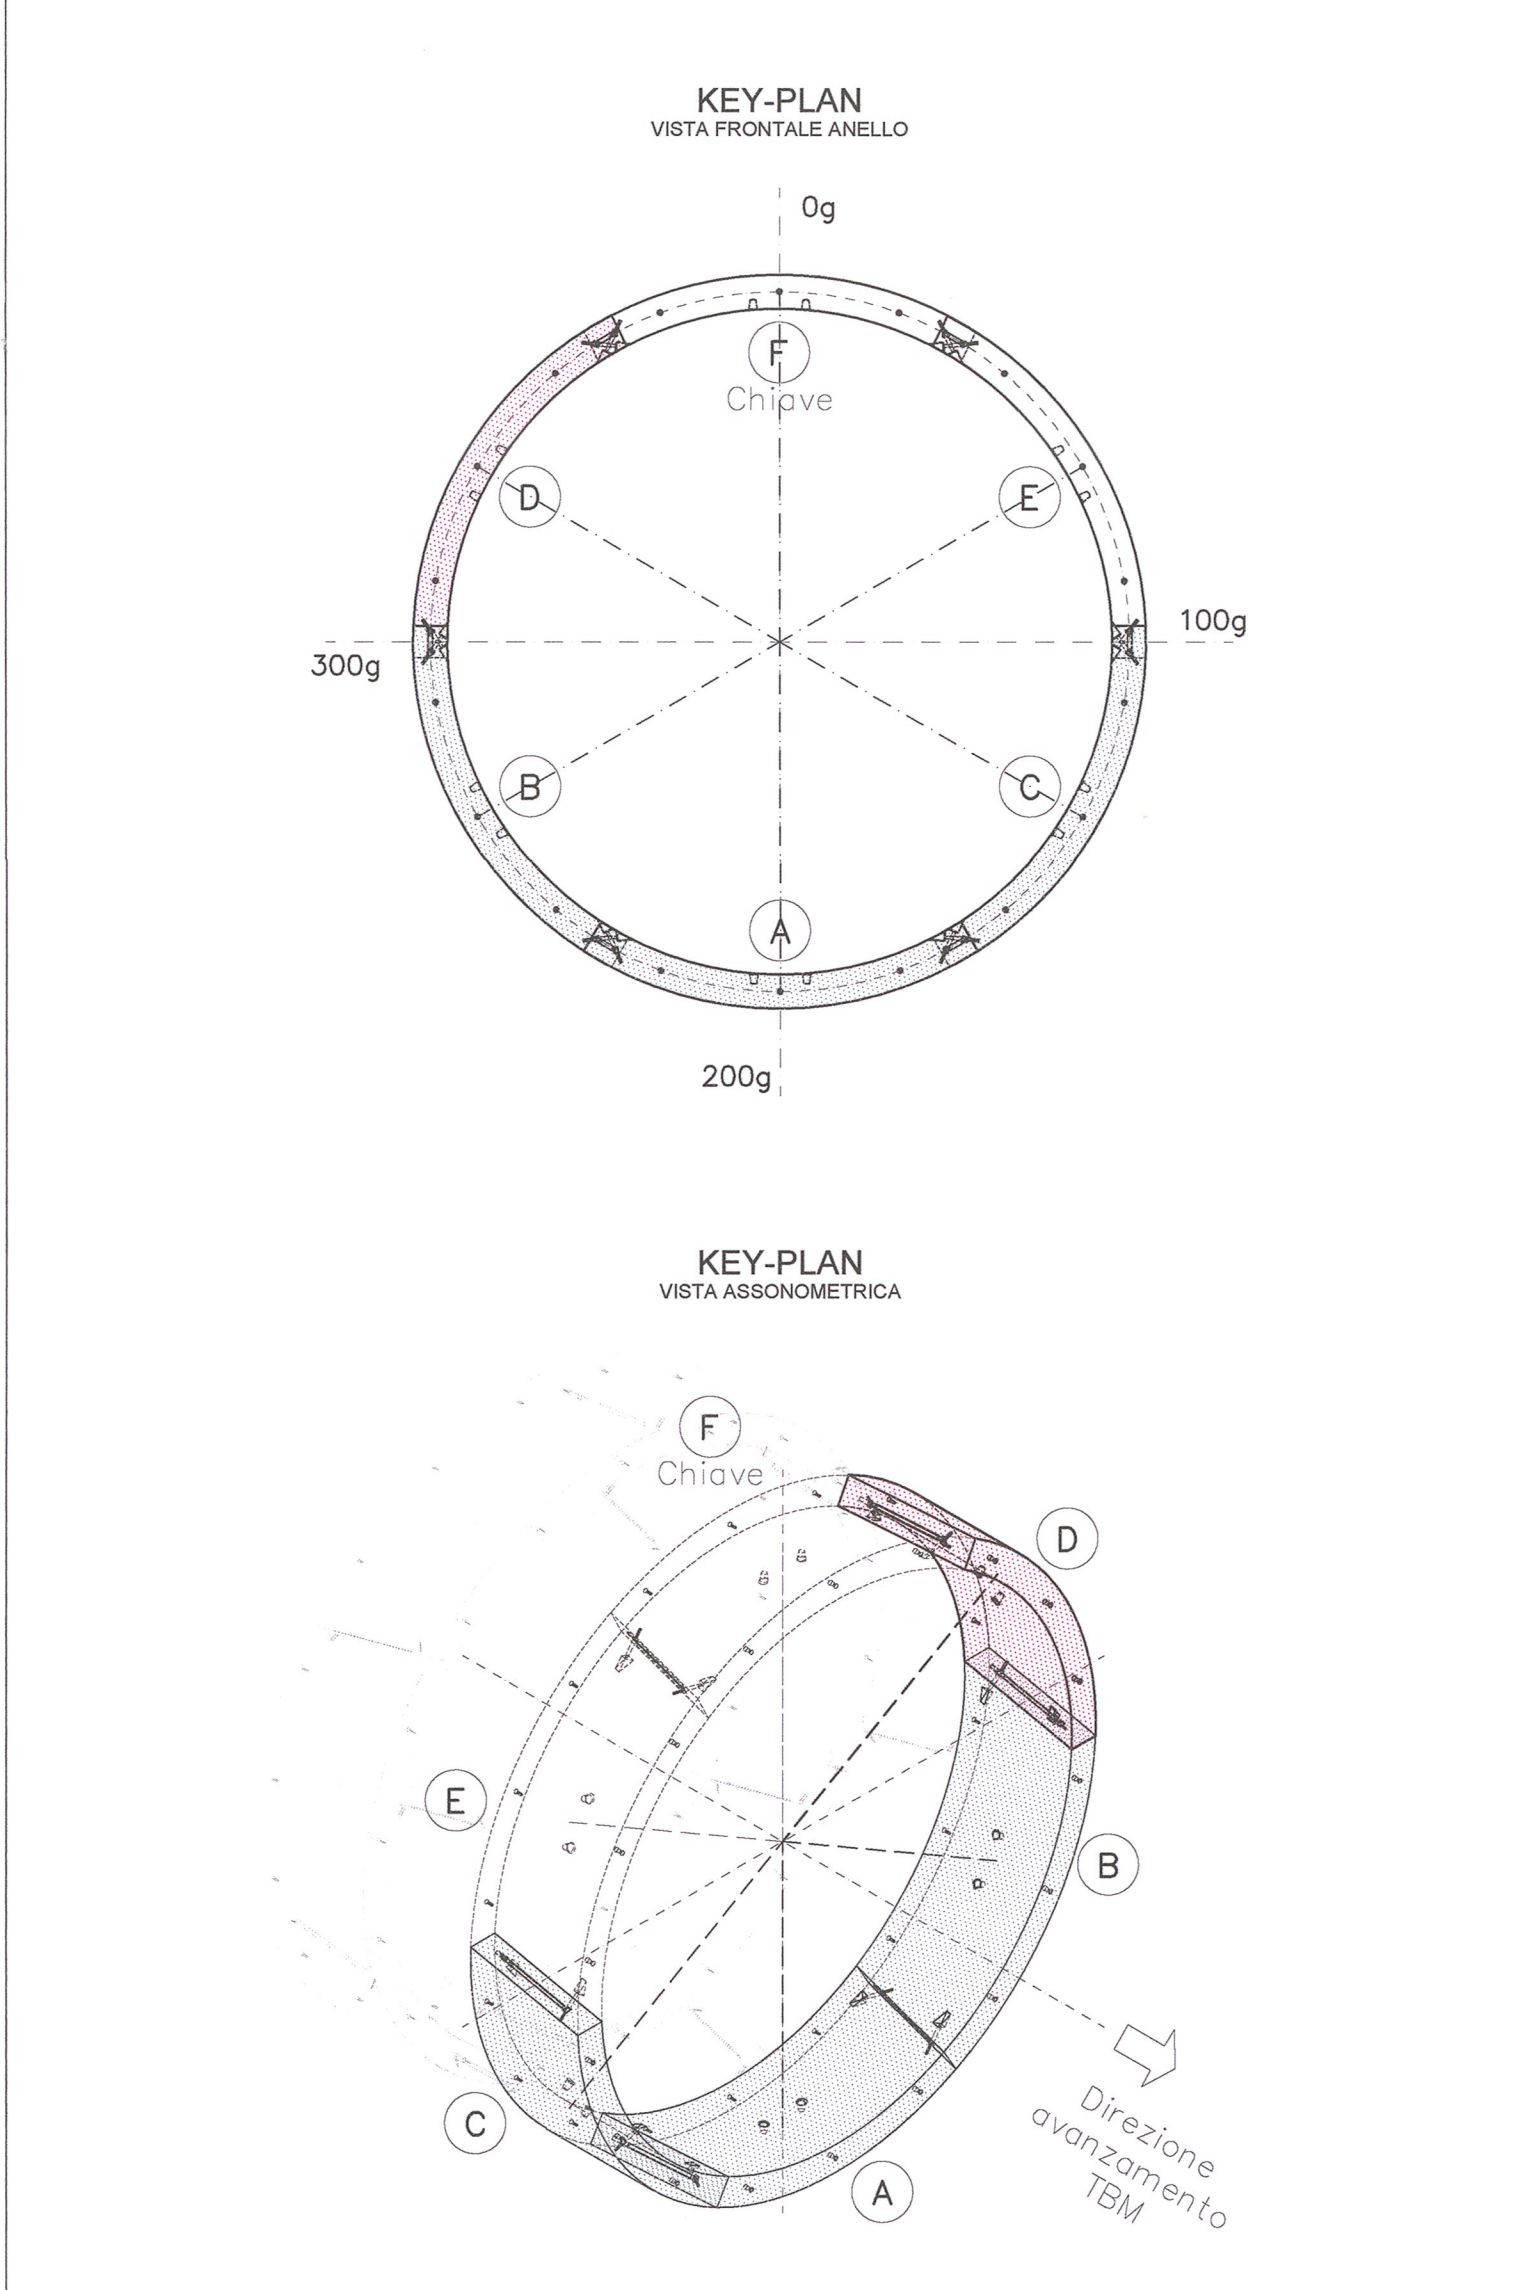

COMMITTENTE: **RFI** RETE FERROVIARIA ITALIANA GRUPPO FERROVIE DELLO STATO

ALTA SORVEGLIANZA: **ITALFERR** GRUPPO FERROVIE DELLO STATO

GENERAL CONTRACTOR: **Cepav due** Consorzio ENI per l'Alta Velocità

INFRASTRUTTURE FERROVIARIE STRATEGICHE DEFINITE DALLA LEGGE OBIETTIVO N. 443/01

LINEA A.V. /A.C. TORINO - VENEZIA Tratta MILANO - VERONA
Lotto funzionale Brescia-Verona
PROGETTO ESECUTIVO
GALLERIA NATURALE LONATO (GN02)
Da Pk 115+990.00 a Pk 120+772.00
Conci prefabbricati
Armatura concio tipo D

GENERAL CONTRACTOR	Consorzio Cepav due Il Direttore del Consorzio (Ing. T. Tarantini)	DIRETTORE LAVORI	Visto per Costruzione	SCALA:	1:10		
DATA:		DATA:					
COMMESSA	LOTTO	FASE	ENTE	TIPO DOC.	OPERA/DISCIPLINA	PROGR.	REV.
INOR	11	E	E2	BK	GN02/05	004	A
PROGETTAZIONE							
Rev.	Descrizione	Redatto	Verificato	Autore	Disegnato	Stampato	Il PROGETTISTA
A	EMISSIONE	16.10.16	MERLINI	16.10.16	16.10.16	16.10.16	16.10.16
B							
C							

FIG. 751447334A
Progetto cofinanziato dalla Unione Europea
CUP: F81H9100000000