
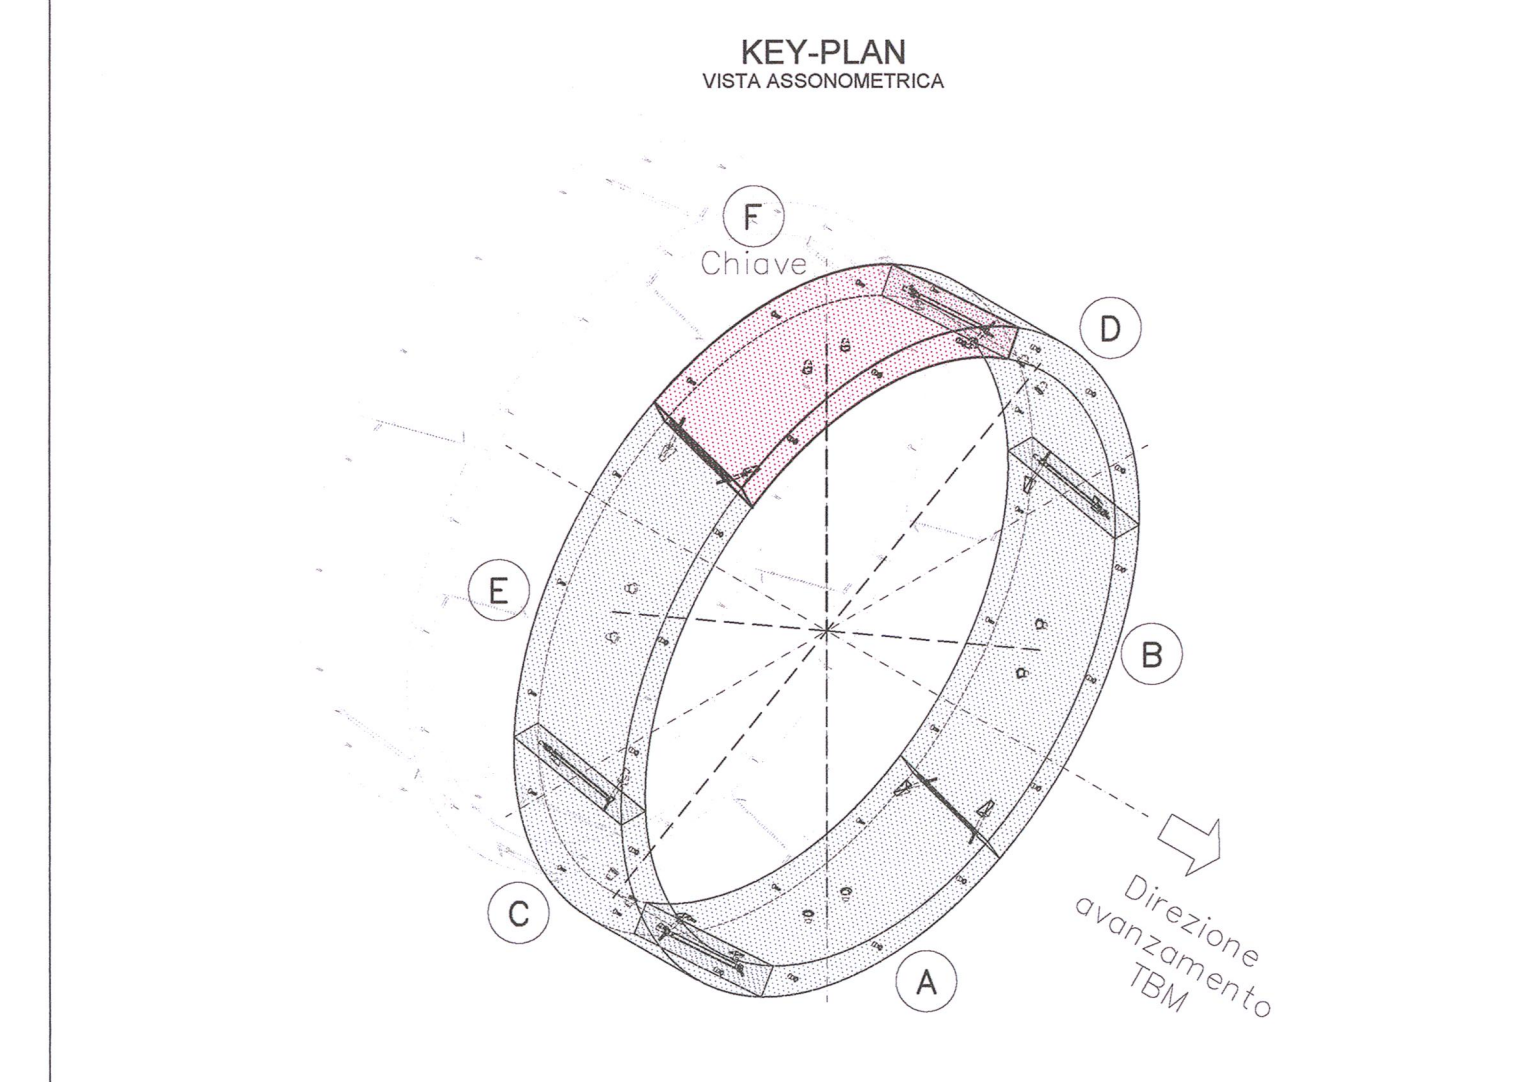


DESGNI DI RIFERIMENTO

DESCRIZIONE	CODICE
GN02 - CARPENTERIA CONCIO TIPO A	INR11E2BGN0205001
GN02 - CARPENTERIA CONCIO TIPO B	INR11E2BGN0205002
GN02 - CARPENTERIA CONCIO TIPO C	INR11E2BGN0205003
GN02 - CARPENTERIA CONCIO TIPO D	INR11E2BGN0205004
GN02 - CARPENTERIA CONCIO TIPO E	INR11E2BGN0205005
GN02 - CARPENTERIA CONCIO TIPO F	INR11E2BGN0205006
GN02 - SEZIONI E SCHEMA PLANIMETRICO ANELLO	INR11E2BGN0205001
GN02 - VISTE FRONTALI E POSIZIONI CONCIO DI CHIAVE	INR11E2BGN0205001
GN02 - SCHEMA ANELLO COORDINATE PUNTI DI RIFERIMENTO	INR11E2BGN0205001
GN02 - PARTICOLARI COSTRUTTIVI	INR11E2BGN0205002
GN02 - ARMATURA CONCIO TIPO A	INR11E2BGN0205001
GN02 - ARMATURA CONCIO TIPO B	INR11E2BGN0205002
GN02 - ARMATURA CONCIO TIPO C	INR11E2BGN0205003
GN02 - ARMATURA CONCIO TIPO D	INR11E2BGN0205004
GN02 - ARMATURA CONCIO TIPO E	INR11E2BGN0205005
GN02 - ARMATURA CONCIO TIPO F	INR11E2BGN0205006
GN02 - TABELLA MATERIALI	INR11E24TGN0200001

NOTE

- EVENTUALI DIFFERENZE TRA LE MISURE TOTALI E LE SOMMATORIE DELLE MISURE PARZIALI SONO DOVUTE AGLI ARROTONDAMENTI AUTOMATICI DI AUTOCAD.
- NOTA 1: LE IMPRINTE DEI MARTINETTI DI SPINTA E LE RELATIVE PIASTRE SONO DA CONSIDERARSI PURAMENTE INDICATIVE.
- NOTA 2: DIMENSIONI E POSIZIONE FORI ERETTORI DOVRANNO ESSERE CONFERMATE DAL COSTRUTTORE TBM.
- NOTA 3: I RAGGI SI RIFERISCONO ALL'ASSE DEL FERRO.
- NOTA 4: PER TIPOLOGIA, CARATTERISTICHE MATERIALI E PRESCRIZIONI TECNICHE VEDI ELABORATO "TABELLE MATERIALI"

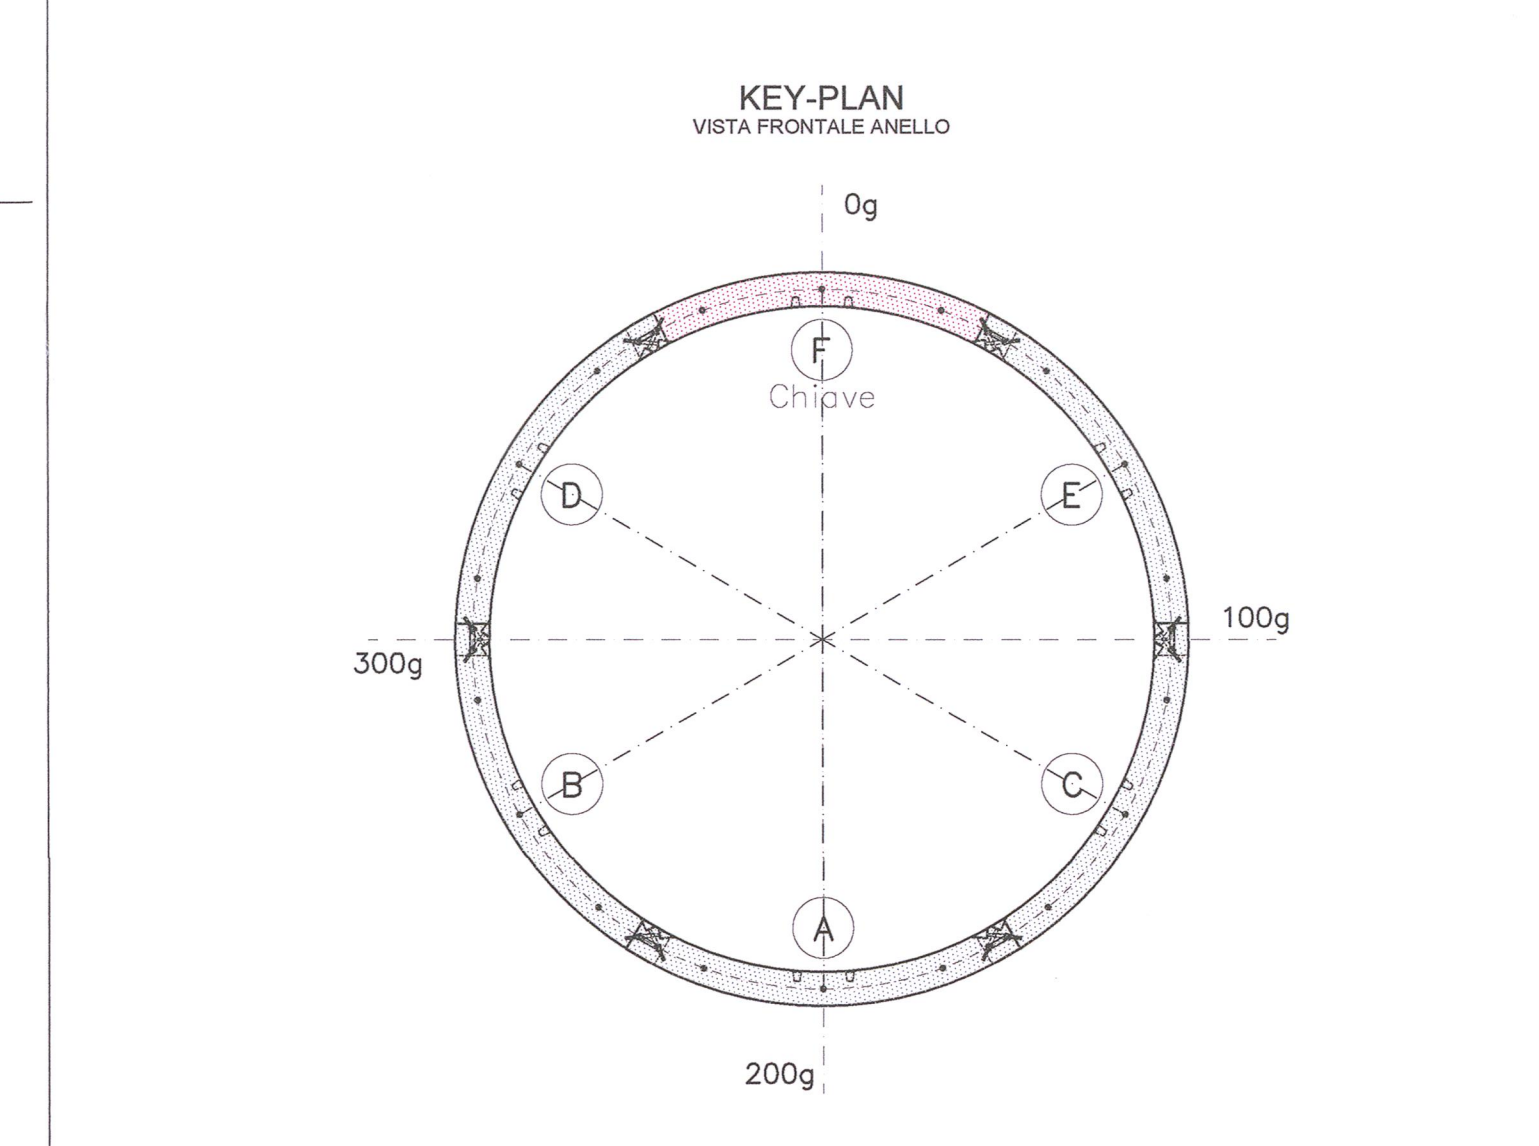

COMMITTENTE: **RFI** RETE FERROVIARIA ITALIANA GRUPPO FERROVIE DELLO STATO

ALTA Sorveglianza: **ITALFERR** GRUPPO FERROVIE DELLO STATO

GENERAL CONTRACTOR: **Cepav due** Consorzio ENI per l'Alta Velocità

INFRASTRUTTURE FERROVIARIE STRATEGICHE DEFINITE DALLA LEGGE OBIETTIVO N. 443/01

LINEA A.V. /A.C. TORINO - VENEZIA Tratta MILANO - VERONA
Lotto funzionale Brescia-Verona
PROGETTO ESECUTIVO
GALLERIA NATURALE LONATO (GN02)
Da Pk 115+990.00 a Pk 120+772.00
Conci prefabbricati
Armatura concio tipo F

GENERAL CONTRACTOR: **Cepav due** Consorzio Cepav due Il Direttore del Consorzio (Ing. T. Jorjani)

SCALA: 1:10

COMMESSA	LOTTO	FASE	ENTE	TIPO DOC.	OPERA/DISCIPLINA	PROGR.	REV.
INOR	11	E	E2	BK	GN0205	006	A

PROGETTISTA: **ING. T. JORJANI**

CIG. 751447334A