


**DESEI NI DI RIFERIMENTO**

DESCRIZIONE	CODICE
GN02 - PLANIMETRIA (TAV. 1/3)	INR11E2P7GN0200001
GN02 - PLANIMETRIA (TAV. 2/3)	INR11E2P7GN0200002
GN02 - PLANIMETRIA (TAV. 3/3)	INR11E2P7GN0200003
GN02 - PROFILO LONGITUDINALE (TAV. 1/2)	INR11E2P7GN0200004
GN02 - PROFILO LONGITUDINALE (TAV. 2/2)	INR11E2P7GN0200005
GN02 - SEZIONI TRASVERSALI (TAV. 1 DI 4)	INR11E2W9GN0200001
GN02 - SEZIONI TRASVERSALI (TAV. 2 DI 4)	INR11E2W9GN0200002
GN02 - SEZIONI TRASVERSALI (TAV. 3 DI 4)	INR11E2W9GN0200003
GN02 - SEZIONI TRASVERSALI (TAV. 4 DI 4)	INR11E2W9GN0200004
GN02 - TABELLA MATERIALI	INR11E24TGN0200001

**NOTE**

- EVENTUALI DIFFERENZE TRA LE MISURE TOTALI E LE SOMMATORIE DELLE MISURE PARZIALI SONO DOVUTE AGLI ARROTONDAMENTI AUTOMATICI DI AUTOCAD.

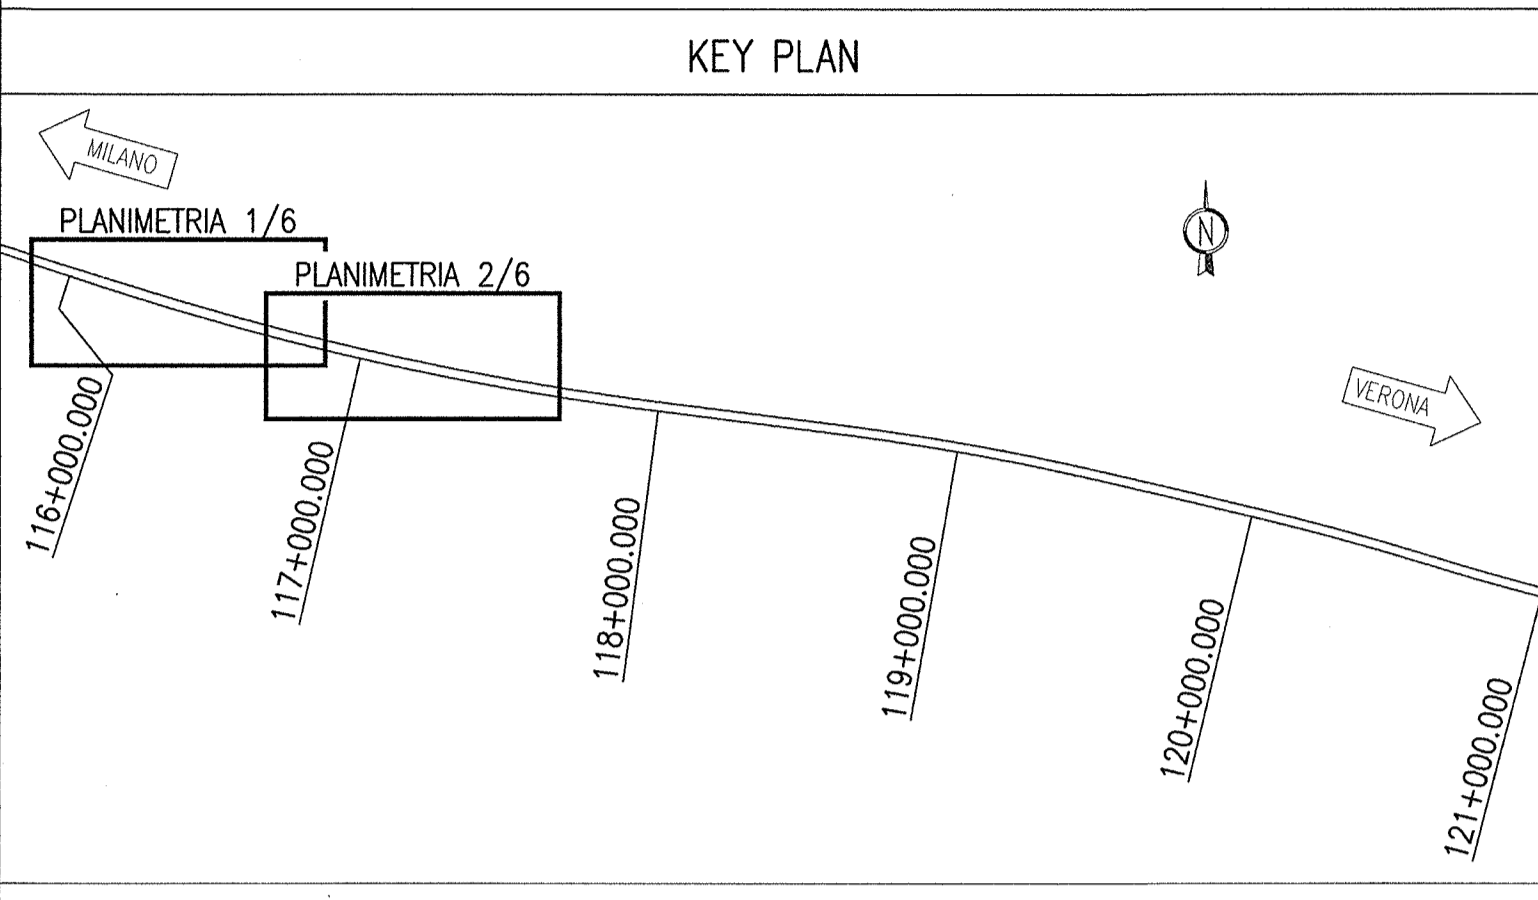

COMMITTENTE:

ALTA SORVEGLIANZA:

GENERAL CONTRACTOR:

**Cepav due**  
Consorzio ENI per l'Alta Velocità

INFRASTRUTTURE FERROVIARIE STRATEGICHE DEFINITE DALLA LEGGE OBIETTIVO N. 443/01

LINEA A.V. I.A.C. TORINO - VENEZIA Tratta MILANO - VERONA  
Lotto funzionale Brescia-Verona  
PROGETTO ESECUTIVO

GALLERIA NATURALE LONATO (GN02)  
Da Pk 115+990.00 a Pk 120+772.00  
Planimetria (Tav. 1/3)

GENERAL CONTRACTOR	Consorzio Cepav due		DIRETTORE LAVORI	VALIDA PER COSTRUZIONE	SCALA:		
COMMISSA	LOTTO	FASE	ENTE	TIPO DOC.	OPERA/DISCIPLINA	PROGR.	REV.
INOR	11	E	E2	P7	GN0200	001	A

PROGETTAZIONE

Rev.	Descrizione	Aut.	Data	Verifica	Data	Stampa	Aut.	Data
A	EMISSIONE	VERONICA	29.10.18	MERLINI	29.10.18			
B								
C								

CIG: 751447334A

Progetto cofinanziato dalla Unione Europea

Aut. AMR11E2P7GN0200001A\_10.dwg

Scale: 1:1000