

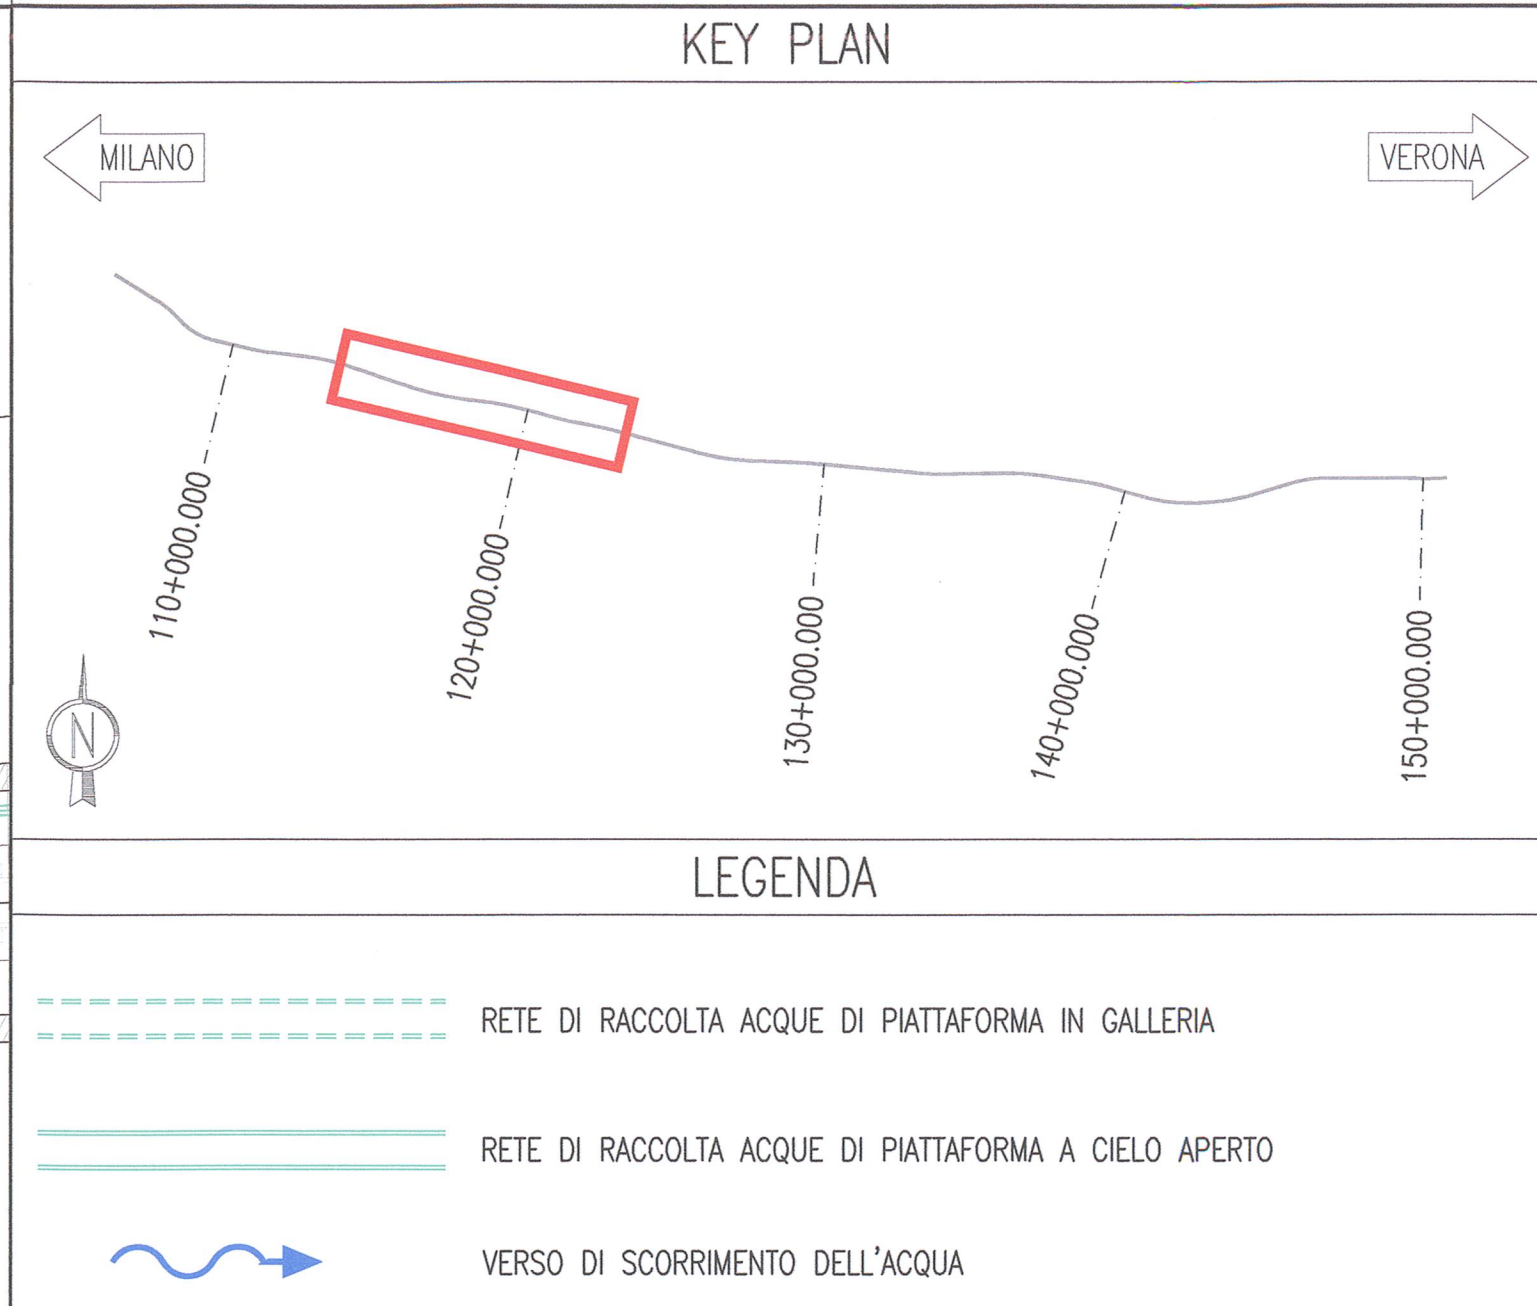



PLANIMETRIA (5 di 7)

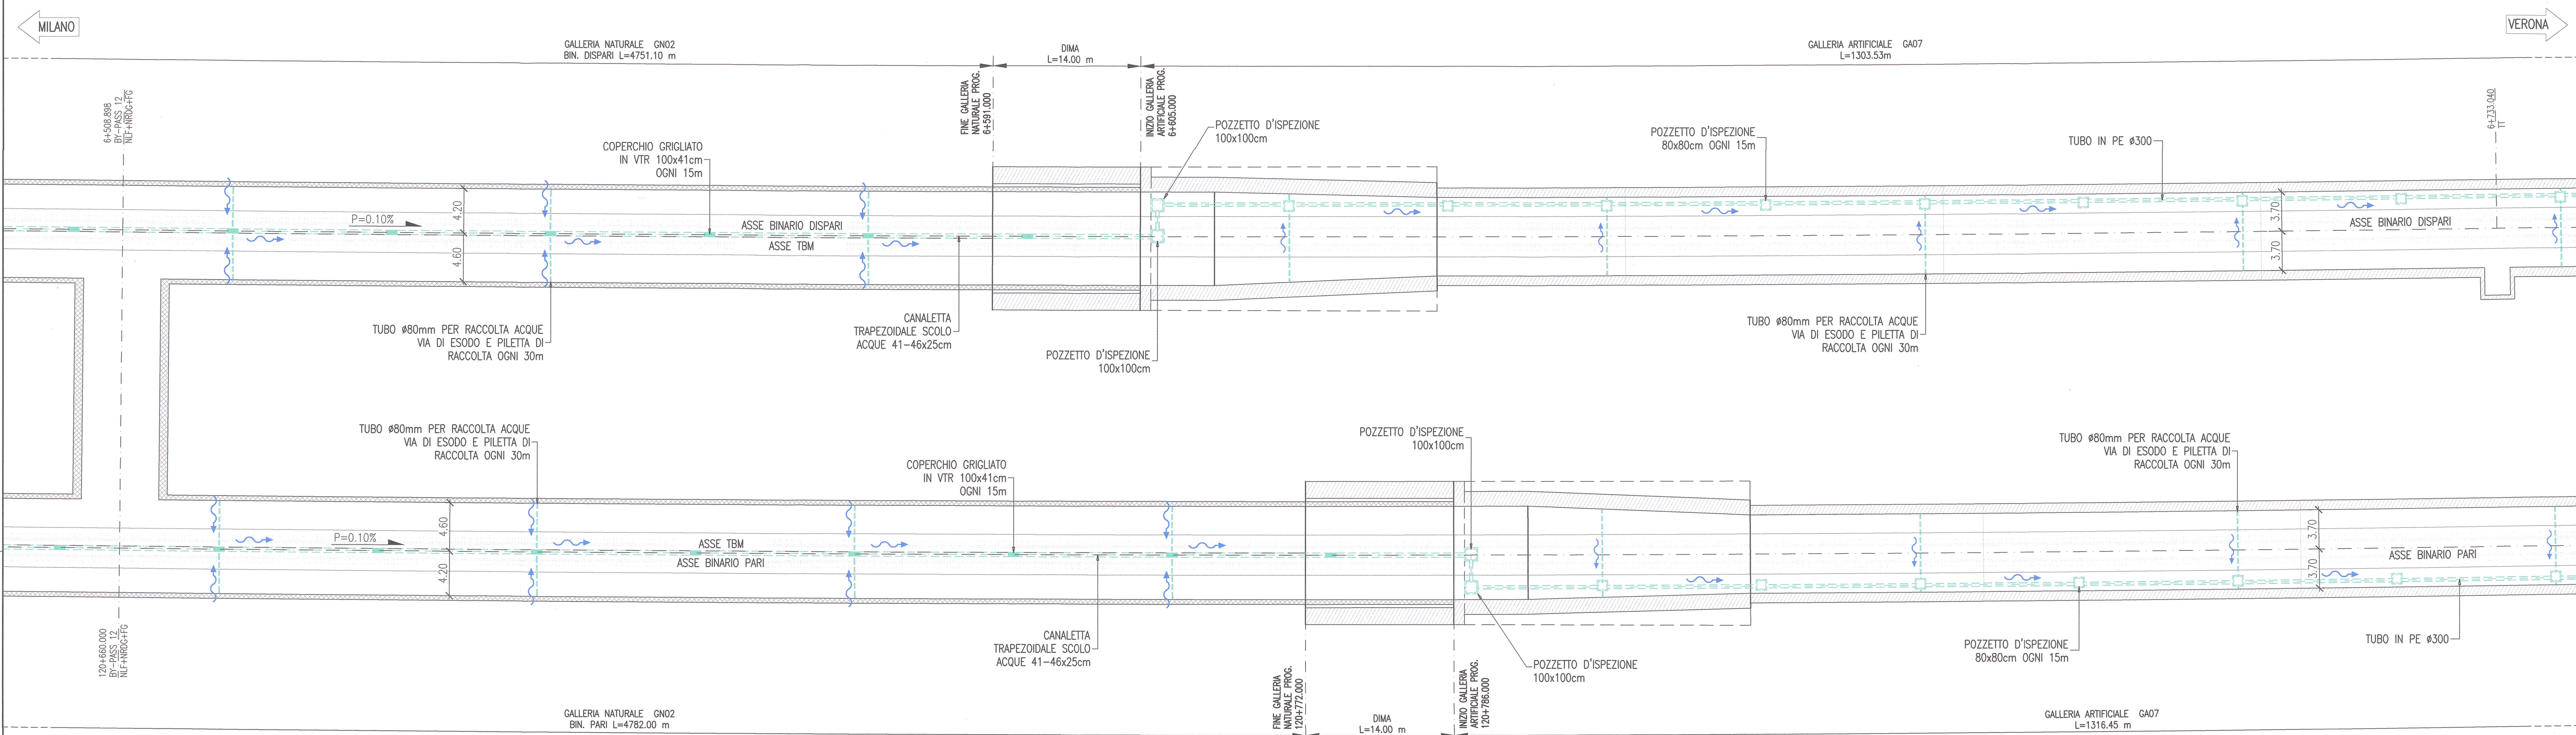

PLANIMETRIA (6 di 7)

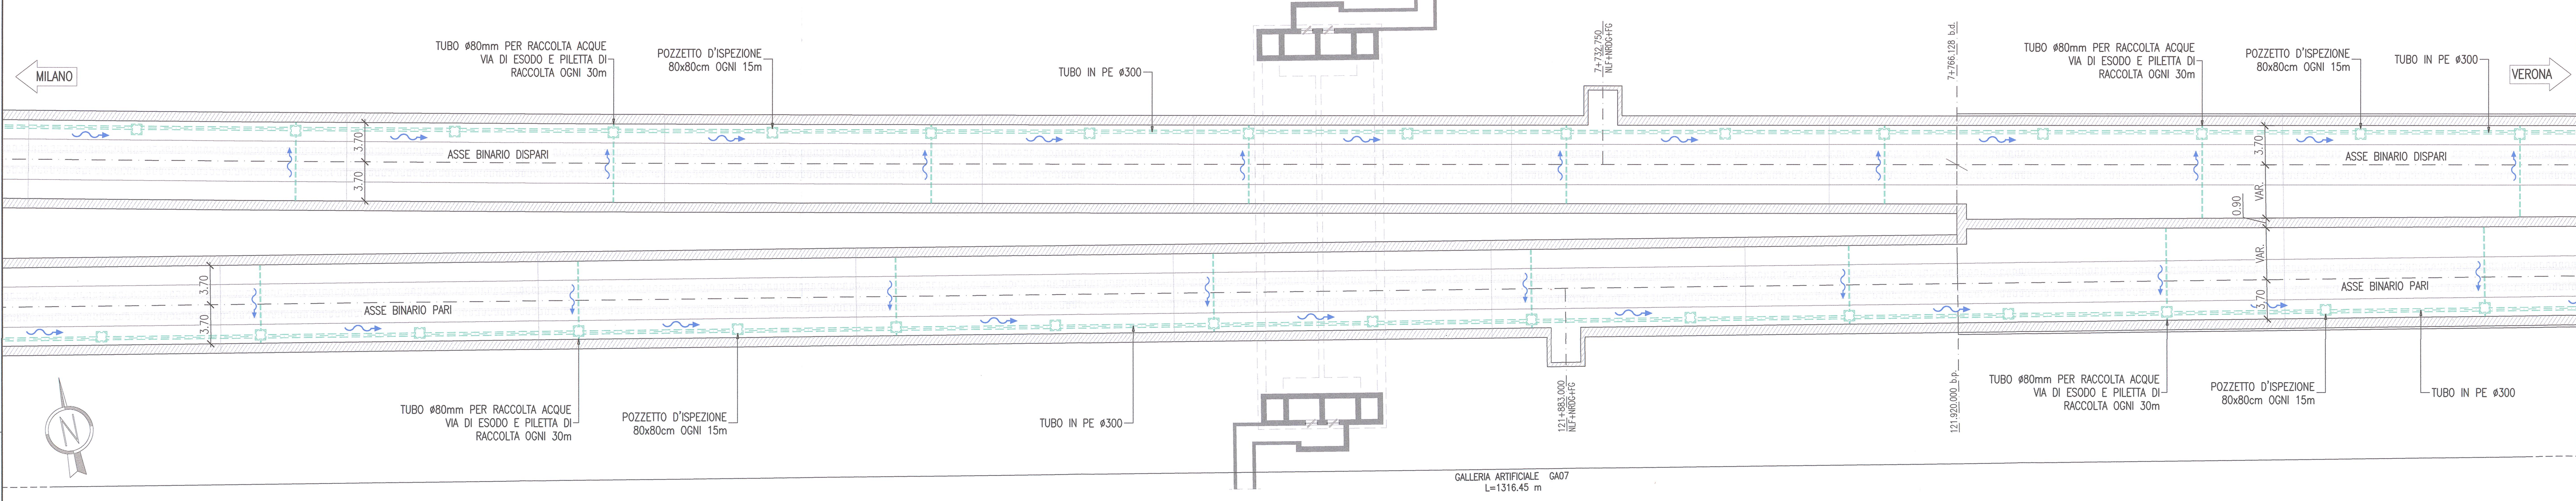

PLANIMETRIA (7 di 7)

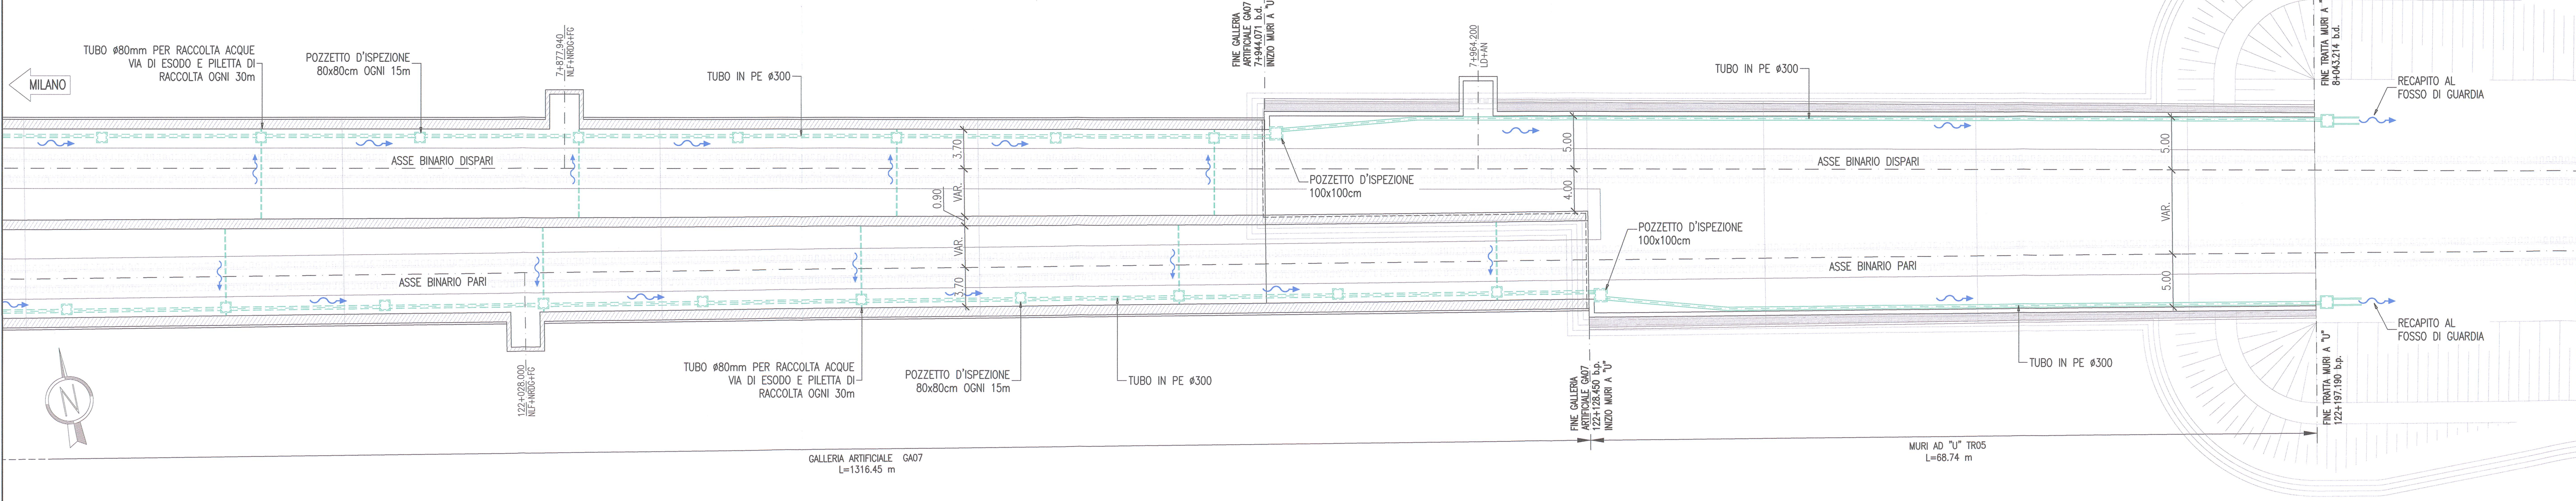

COMMITTENTE: **RFI** RETE FERROVIARIA ITALIANA GRUPPO FERROVIE DELLO STATO

ALTA SORVEGUANZA: **ITALFERR** GRUPPO FERROVIE DELLO STATO

GENERAL CONTRACTOR: **Cepav due** Consorzio ENI per l'Alta Velocità

INFRASTRUTTURE FERROVIARIE STRATEGICHE DEFINITE DALLA LEGGE OBIETTIVO N. 443/01

LINEA A.V. /A.C. TORINO - VENEZIA Tratta MILANO - VERONA
Lotto funzionale Brescia-Verona
PROGETTO ESECUTIVO

GALLERIA LONATO (GA06 - GI03 - GN02 - GI05 - GA07 - TR05)
Da Pk 114+565.00 a Pk 122+197.10
Opere di drenaggio delle acque di piattaforma (Tav. 2/2)

GENERAL CONTRACTOR	DIRETTORE LAVORI		SCALA:				
Consorzio Cepav due	Consorzio Cepav due Il Direttore del Consorzio (Ing. <i>Antonino</i>)		1:250				
Data:	Data:						
COMMESSA	LOTTO	FASE	ENTE	TIPO DOC.	OPERA/DISCIPLINA	PROGR.	REV.
IN0R	11	E	E2	PZ	GN02/00	002	A
PROGETTAZIONE							
Rev.	Descrizione		Autore	Data	Verifica	Data	Il PROGETTISTA
A	EMISSIONE		OLMO	23.11.19	MERLINI	23.11.19	<i>[Signature]</i>
B							
C							

CIG. 75144733A4 Progetto cofinanziato dalla Unione Europea CUP: F81H9100000008