


NOTE

- EVENTUALI DIFFERENZE TRA LE MISURE TOTALI E LE SCHEMATICHE DELLE MISURE PARZIALI SONO DOVUTE AGLI ARROTONDAMENTI AUTOMATICI DI AUTOCAD.


LEGENDA

- P.C. PIANO DEI CENTRI  
- P.F. PIANO DEL FERRO  
- P.S. PIANO DI SCAVO


SEZIONE TIPO  
SCALA 1:50

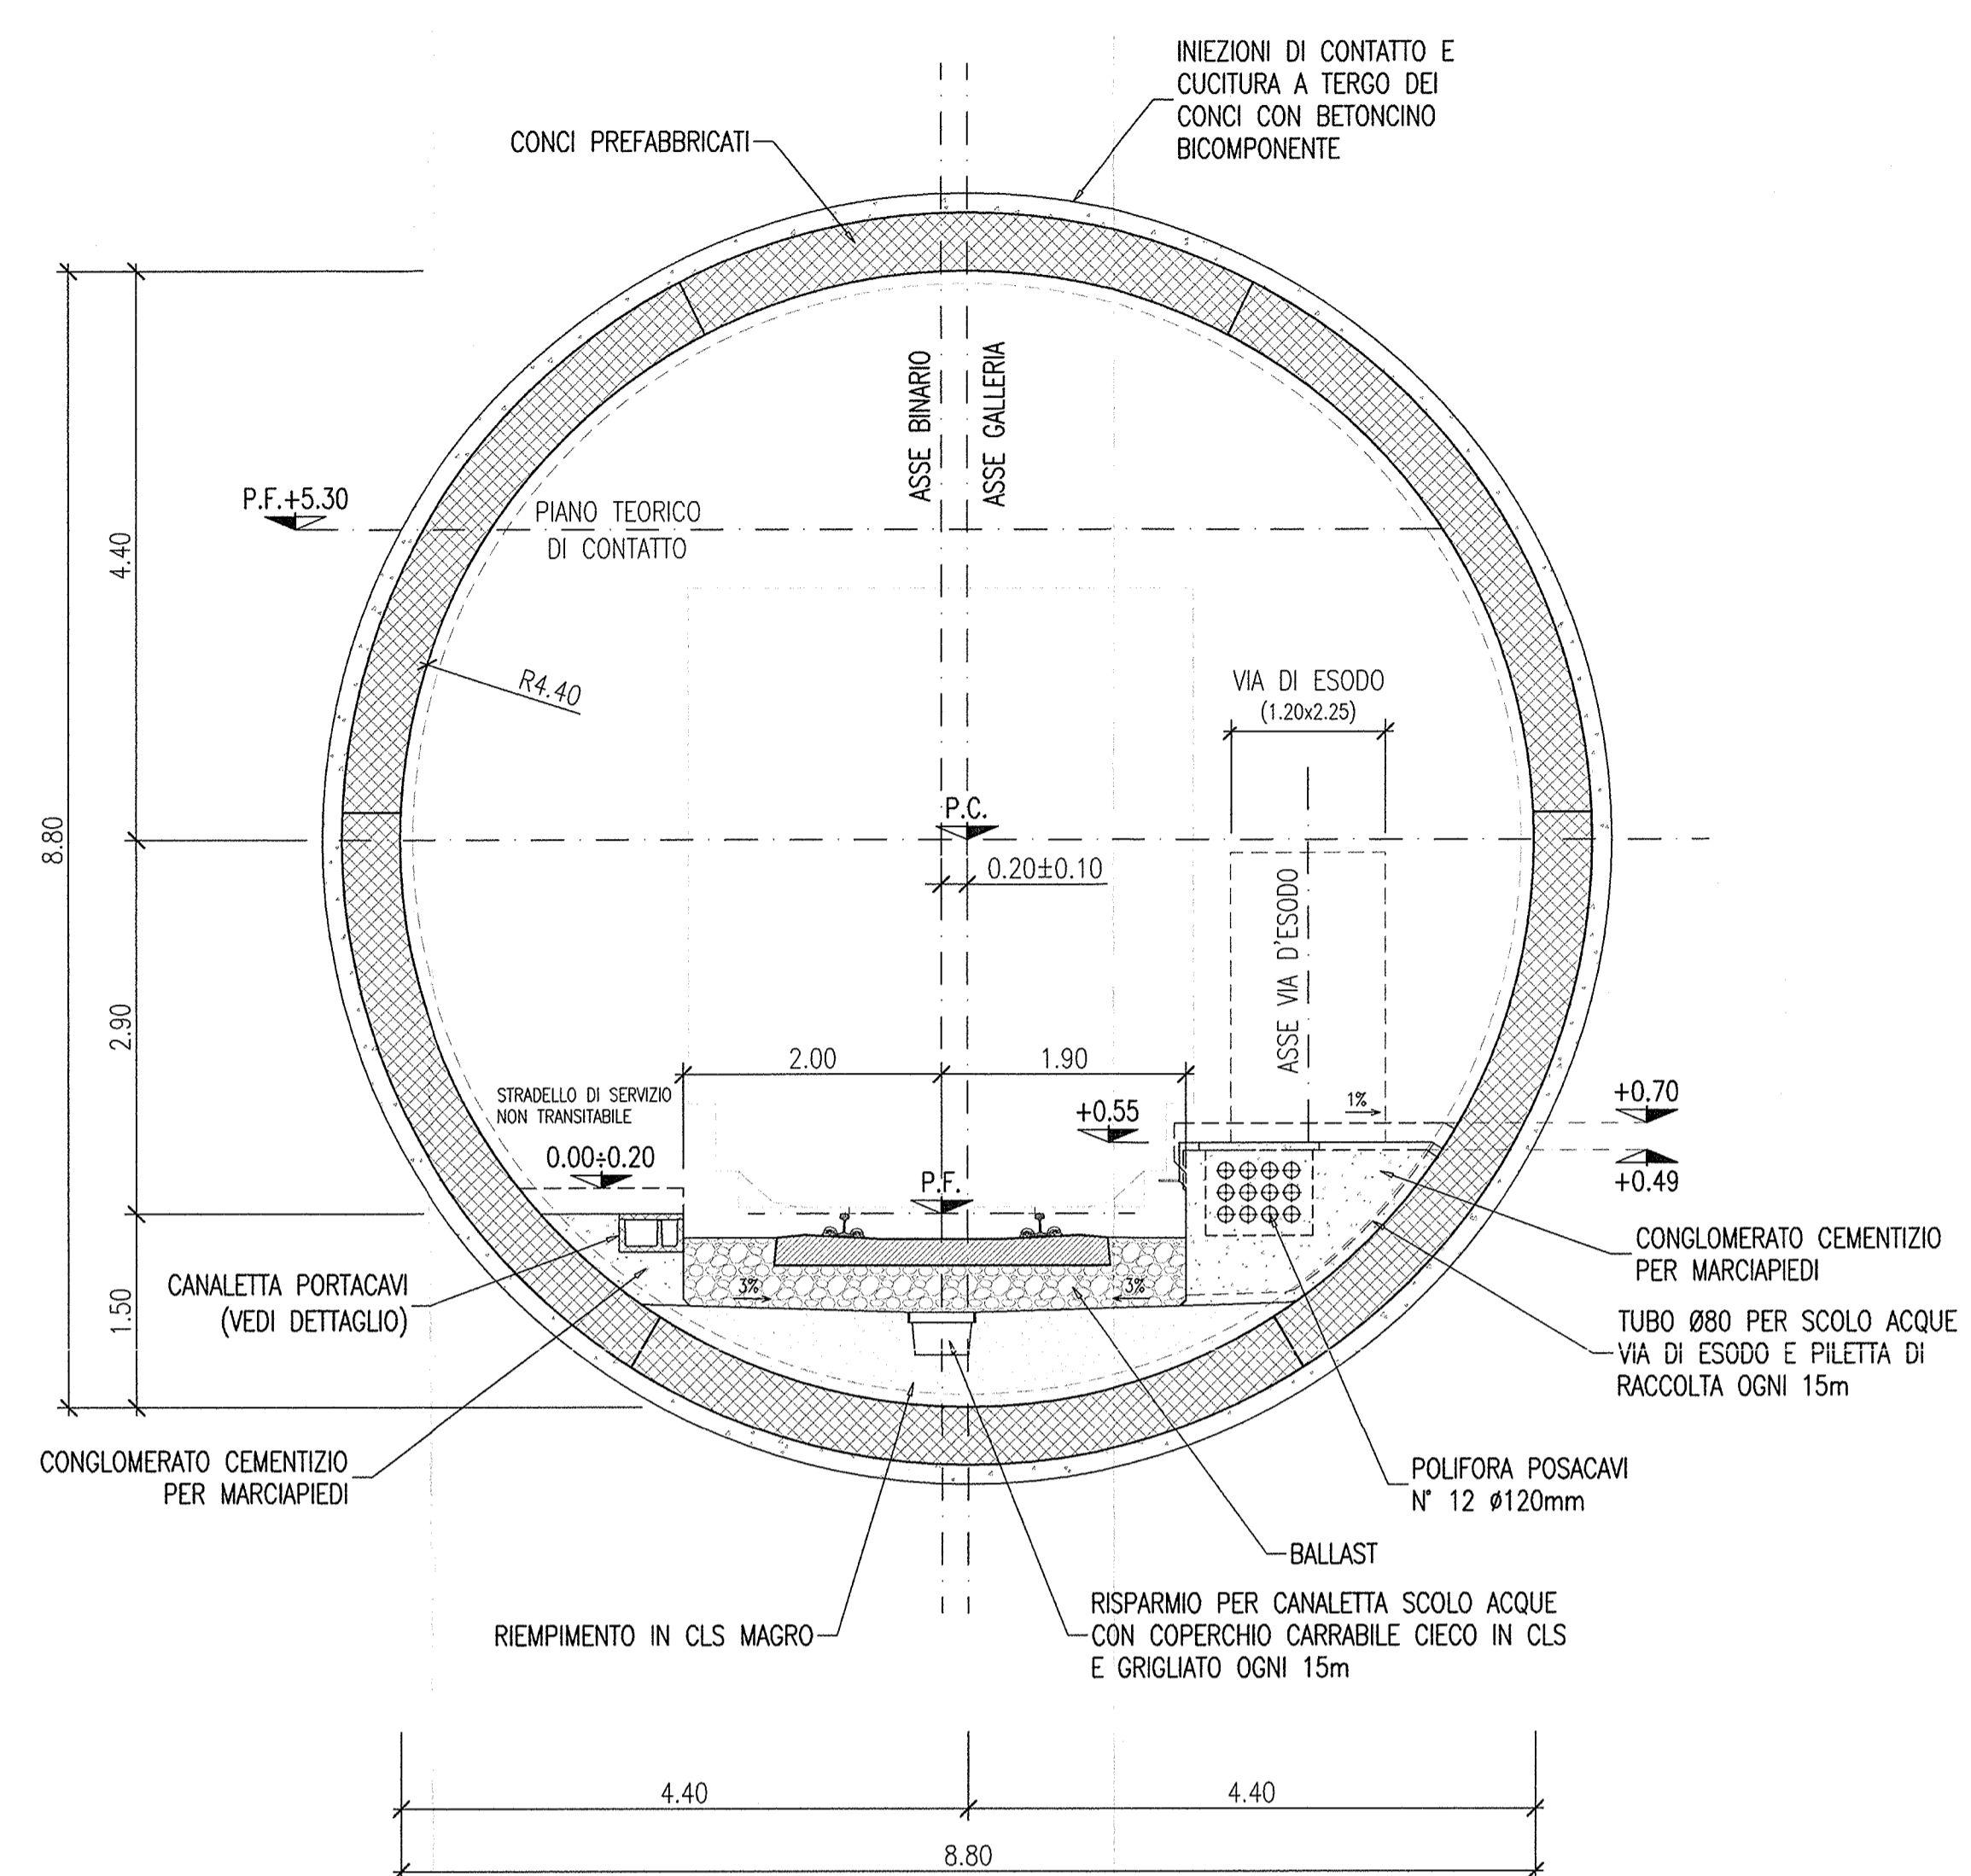


DETTAGLIO MARCIAPIEDE  
SCALA 1:25

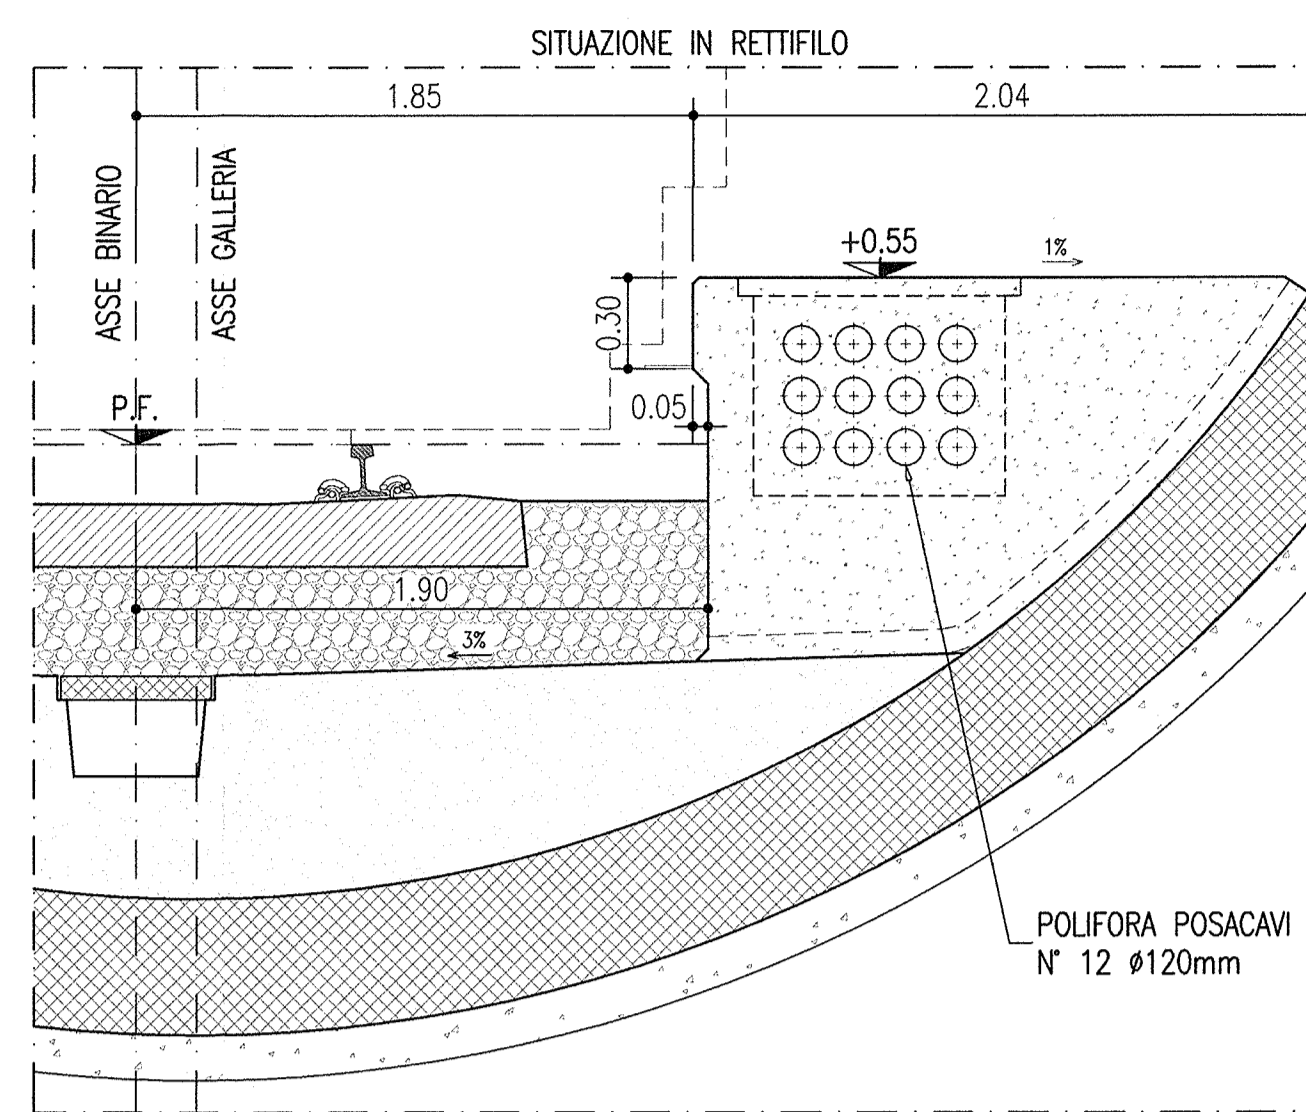


DETTAGLIO POZZETTO  
SCALA 1:25

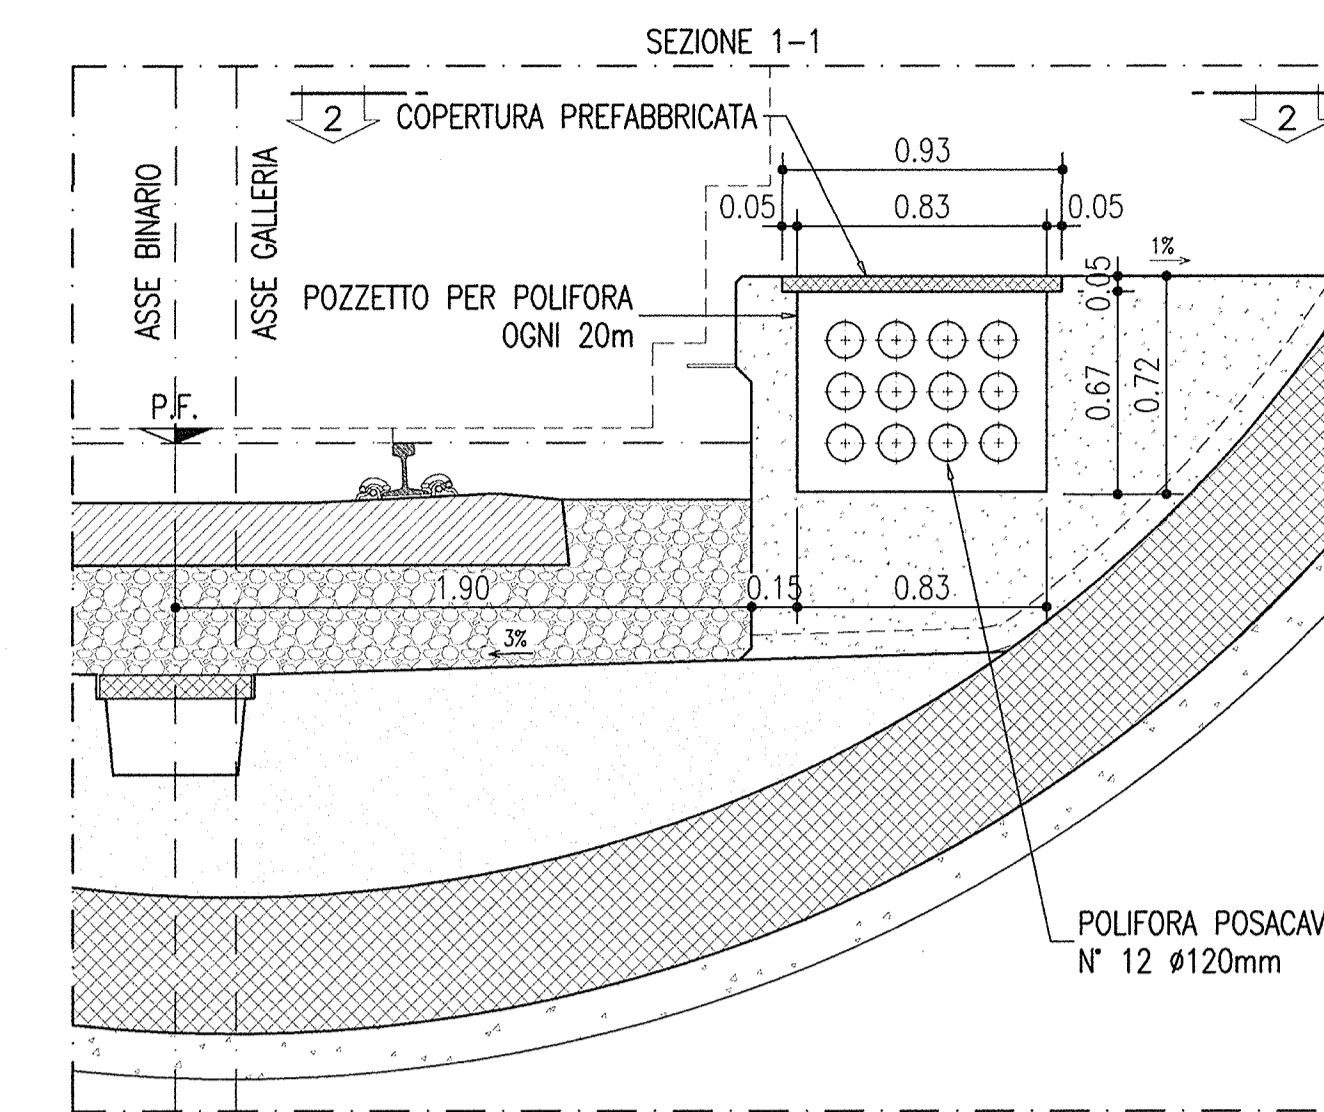


SITUAZIONE IN CURVA (LATO INTERNO)

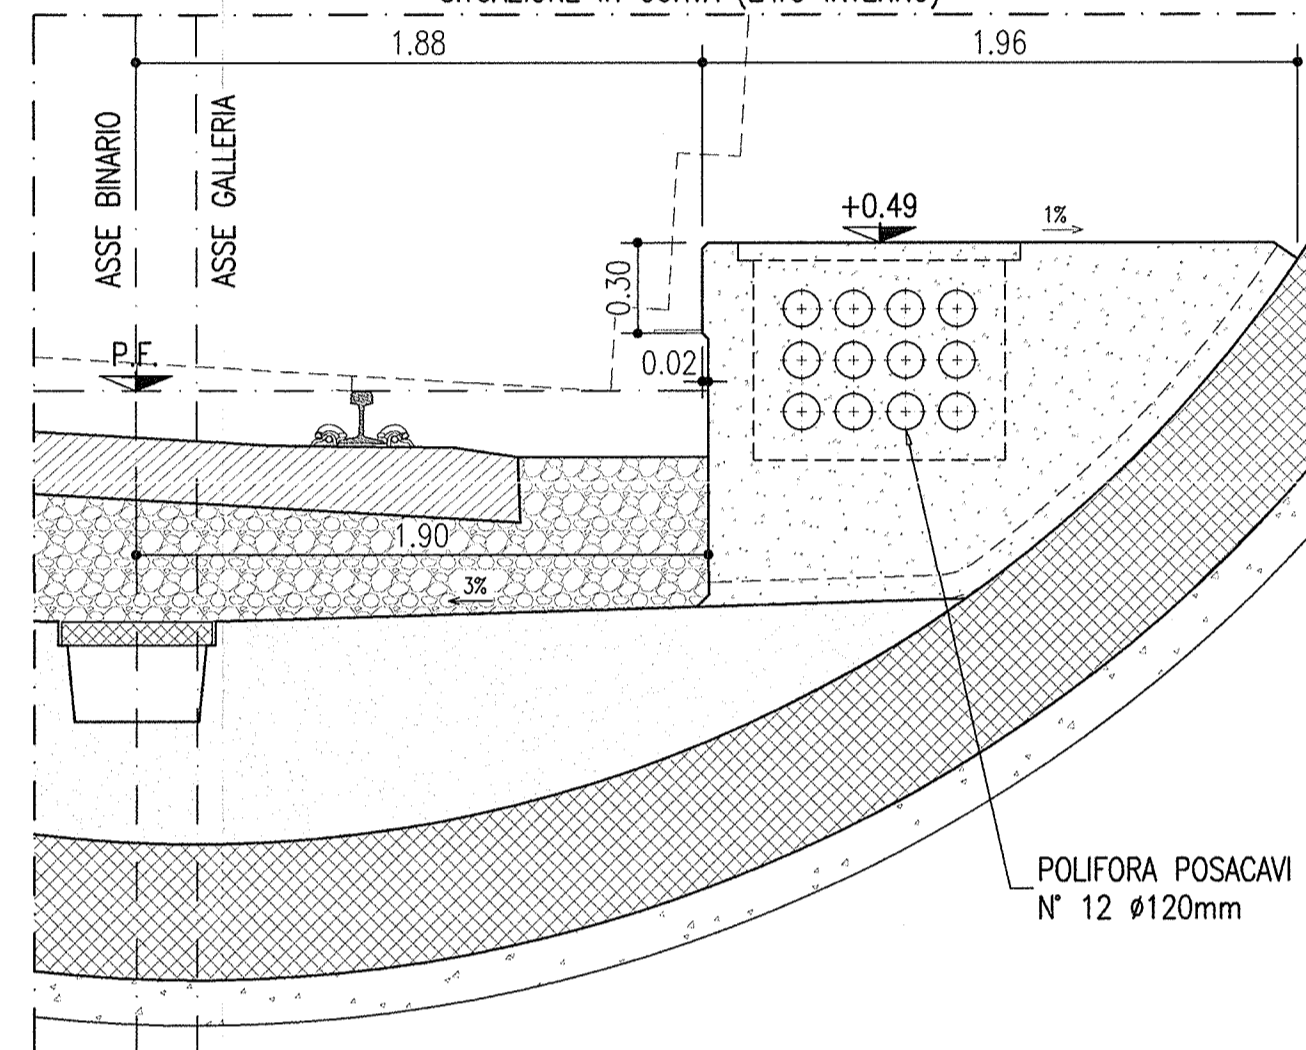


SEZIONE 2-2

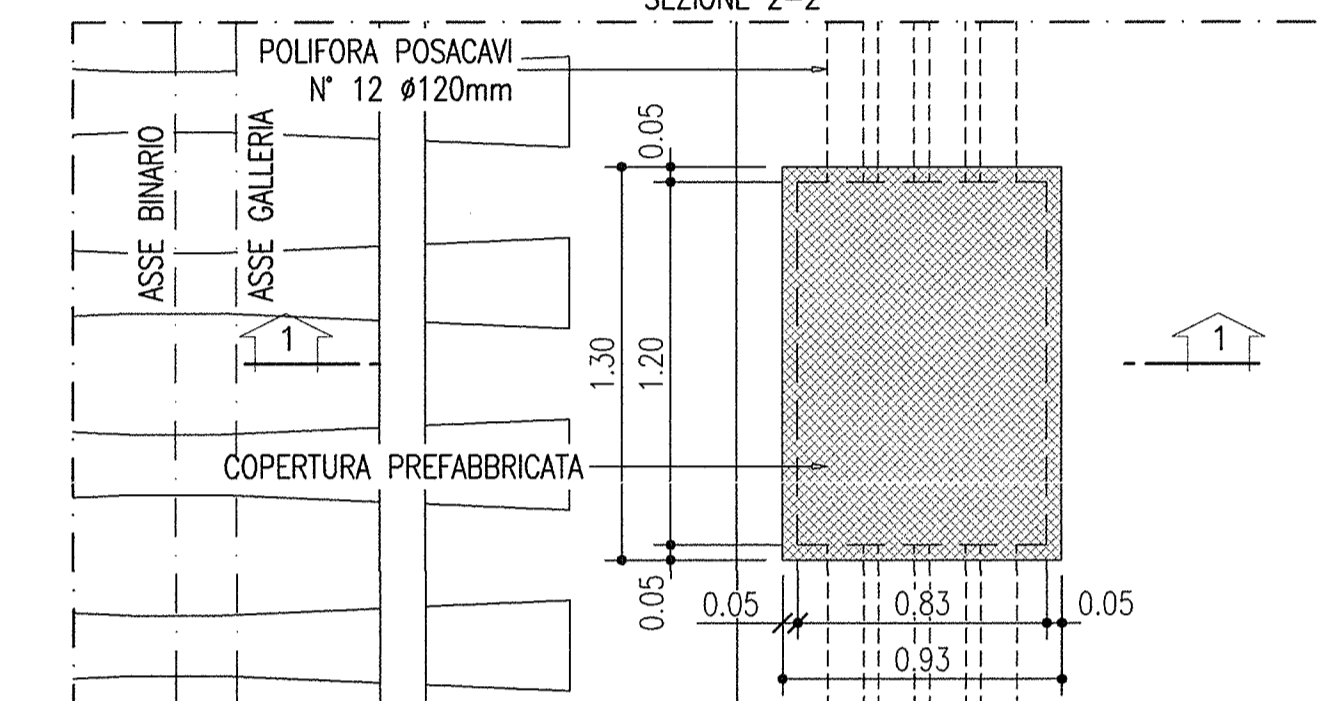


DETTAGLIO CANALETTA PORTACAVI  
SCALA 1:10

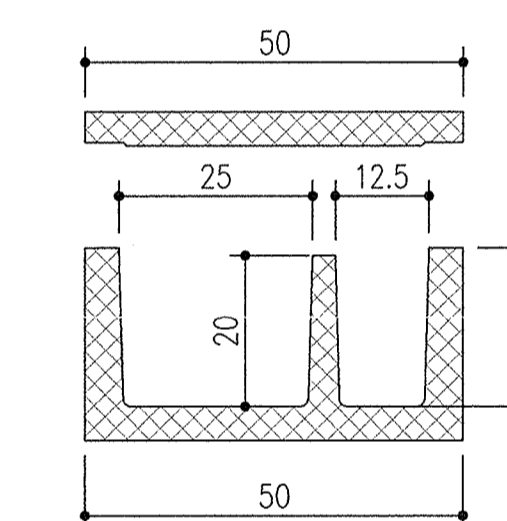

DETTAGLIO CANALETTA SCOLO ACQUE  
SCALA 1:20

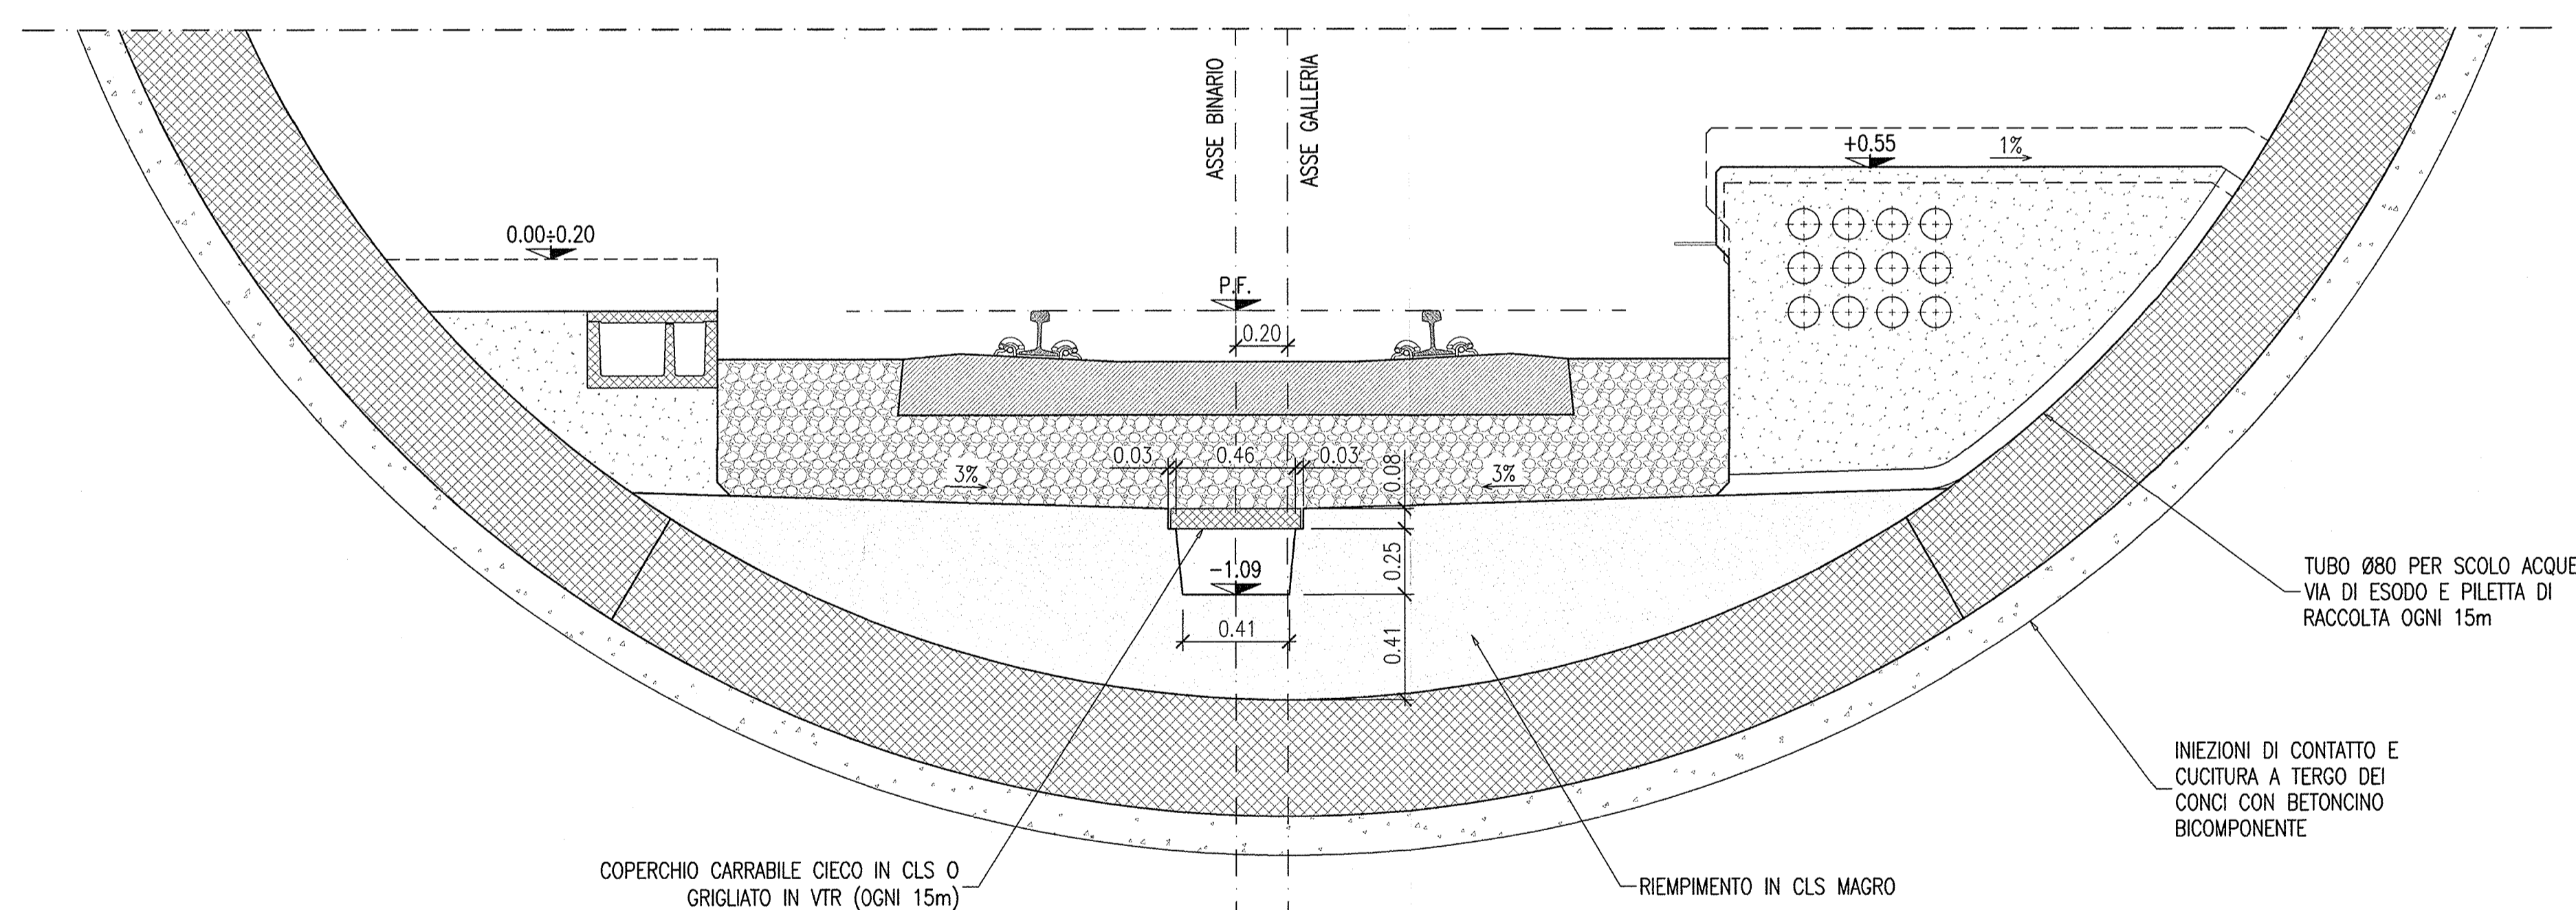

PIANTA  
SCALA 1:20

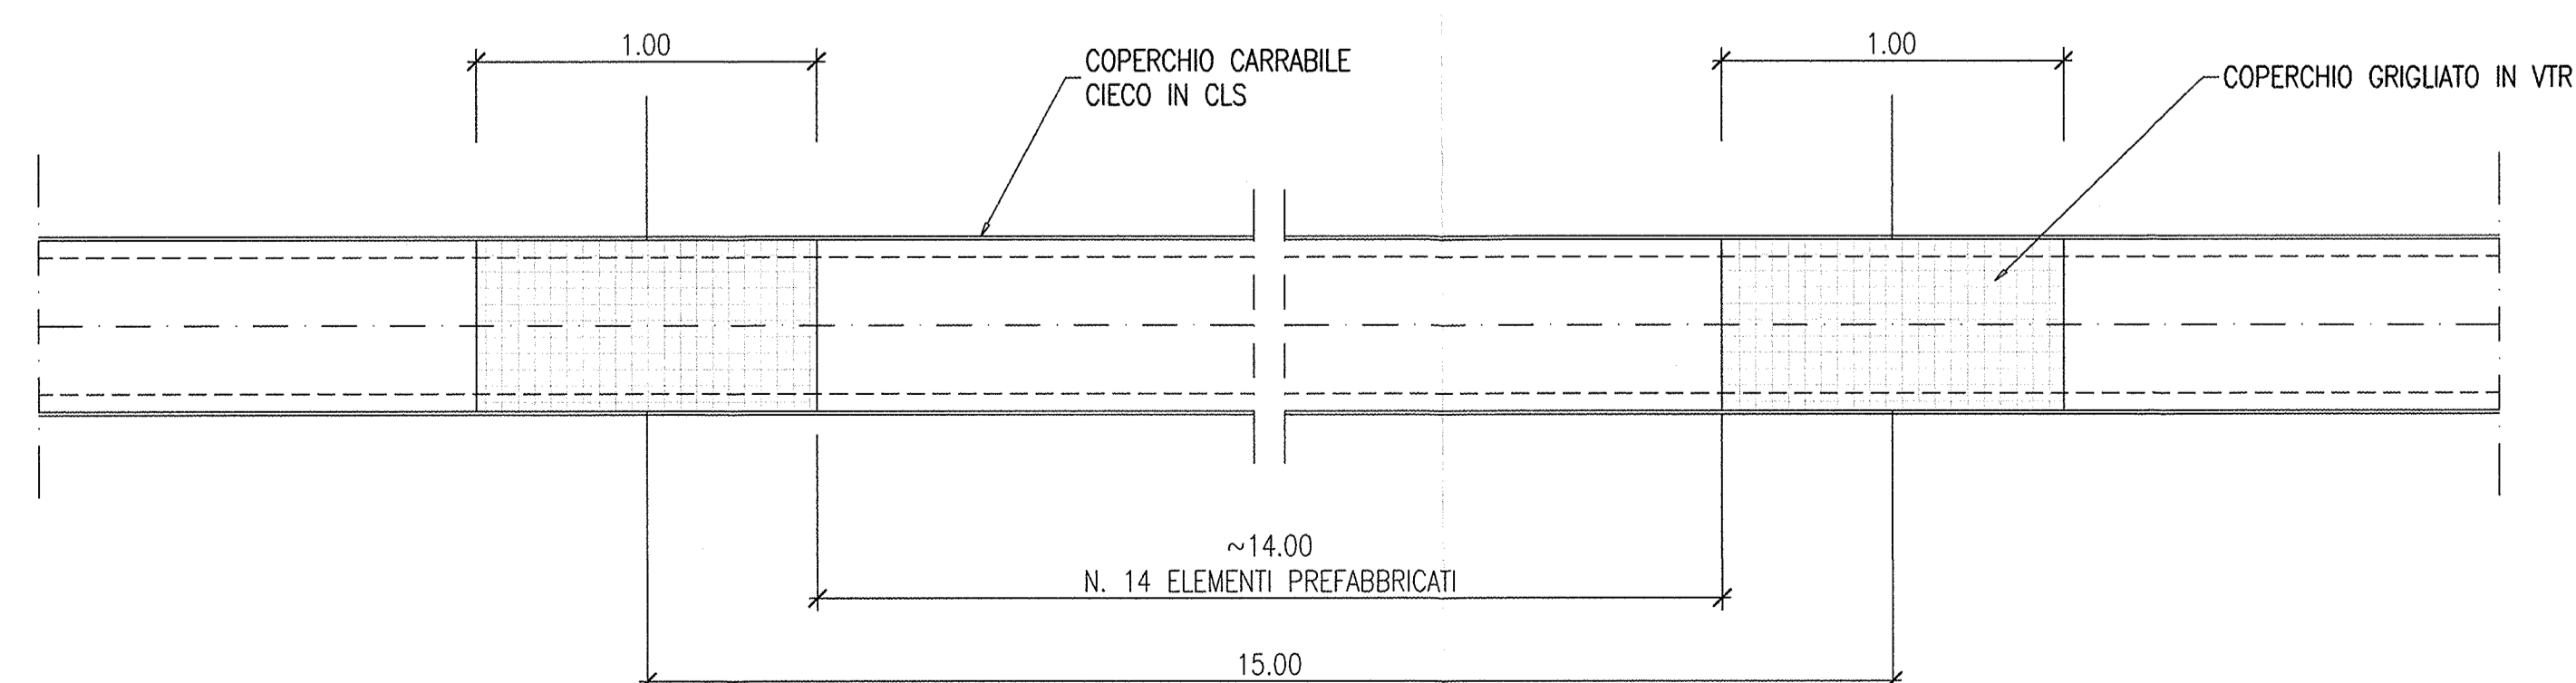

COMMITTENTE: **RFI** INFRASTRUTTURE FERROVIARIE ITALIANE GRUPPO FERROVIE DELLO STATO

ALTA SORVEGLIANZA: **ITALFERR** GRUPPO FERROVIE DELLO STATO

GENERAL CONTRACTOR: **Cepav due** Consorzio ENI per l'Alta Velocità

INFRASTRUTTURE FERROVIARIE STRATEGICHE DEFINITE DALLA LEGGE OBIETTIVO N. 443/01

LINEA A.V. /A.C. TORINO - VENEZIA Tratta MILANO - VERONA  
Lotto funzionale Brescia-Verona  
PROGETTO ESECUTIVO

GALLERIA NATURALE LONATO (GN02)  
Da Pk 115+990.00 a Pk 120+772.00  
Sezioni trasversale tipologica della galleria

GENERAL CONTRACTOR: **Cepav due** Consorzio ENI per l'Alta Velocità  
Direttore Lavori: **Cepav due** Consorzio ENI per l'Alta Velocità  
Data: **12.10.18**

COMMESSA: **INOR 11 E E2 WZ GN0200 001 A**

PROGETTISTA: **INOR 11 E E2 WZ GN0200 001 A**

PROGETTIZIONE: **INOR 11 E E2 WZ GN0200 001 A**

PROGETTO: **INOR 11 E E2 WZ GN0200 001 A**

FILE: **INOR11EE24TGN020001A\_10.dwg**