CARPENTERIA CENTINA
SCALA 1:25
2 IPN 180/1000

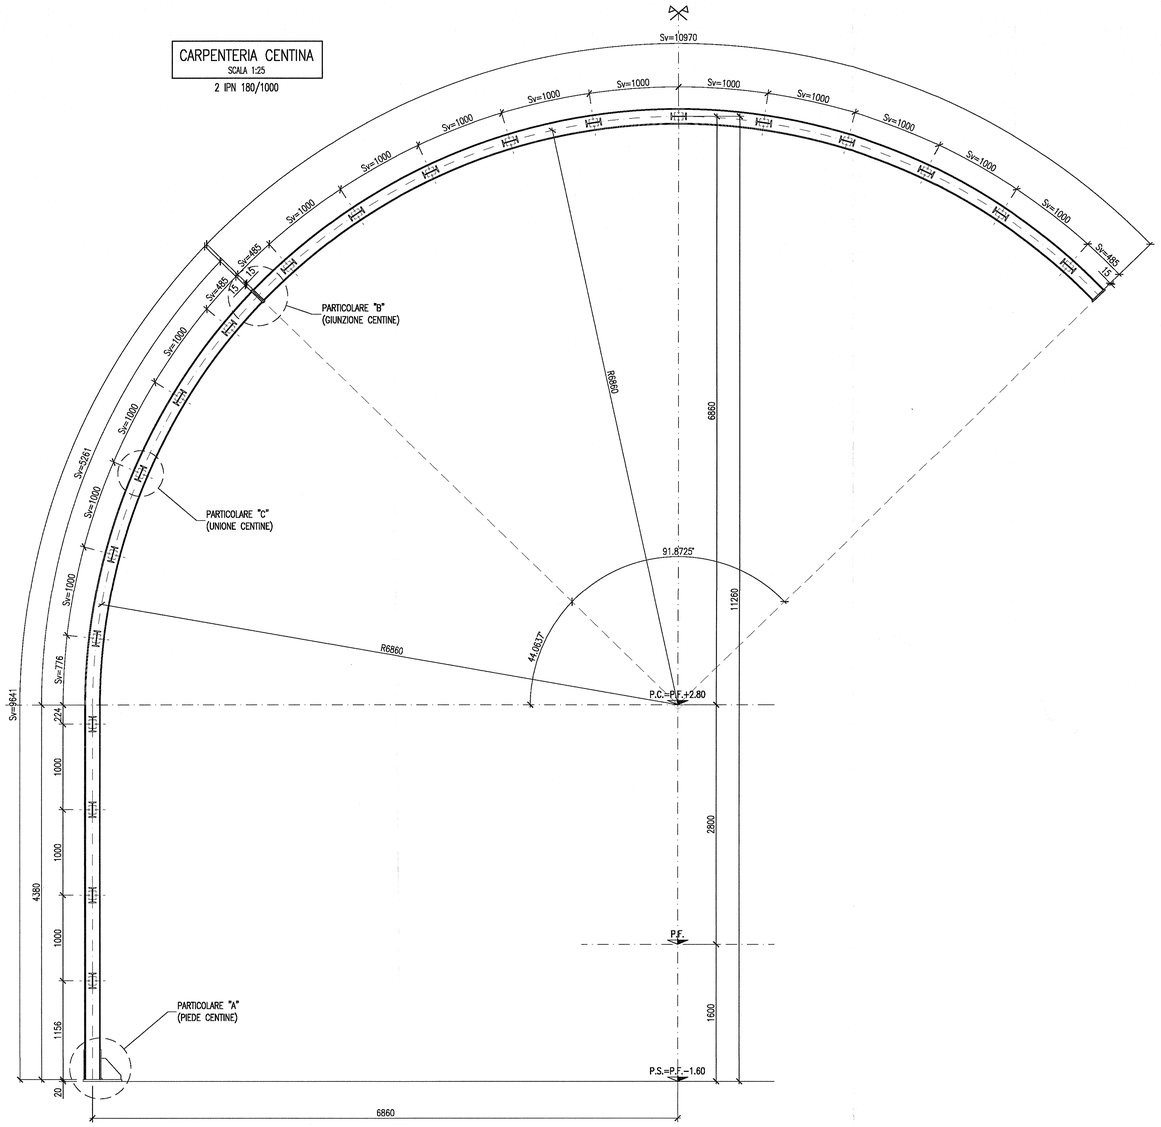

PARTICOLARE "A"
SCALA 1:5
PIEDE CENTINE

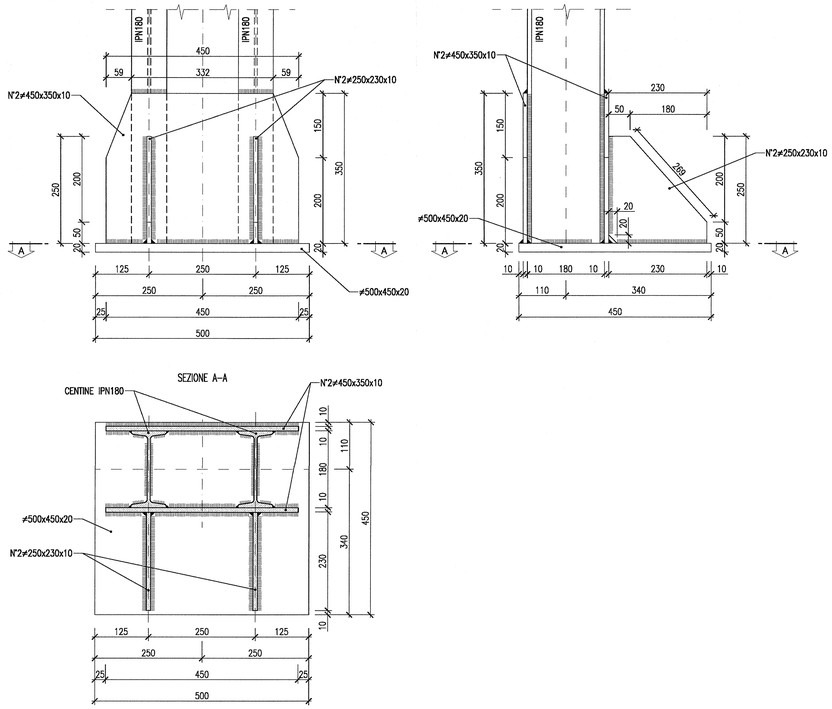

SEZIONE A-A

PARTICOLARE "B"
SCALA 1:5
GIUNZIONE CENTINE

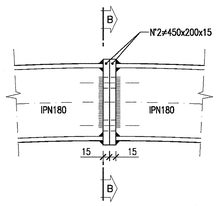

SEZIONE B-B

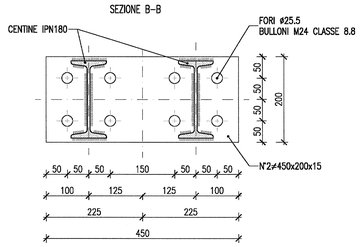

PARTICOLARE "C"
SCALA 1:5
UNIONE CENTINE

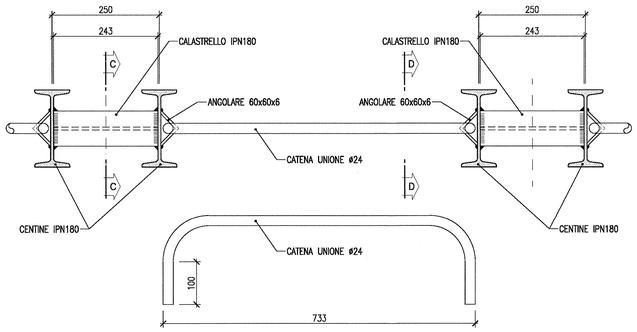

SEZIONE C-C

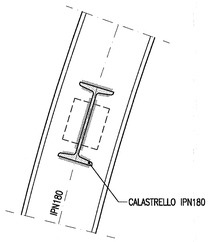

SEZIONE D-D

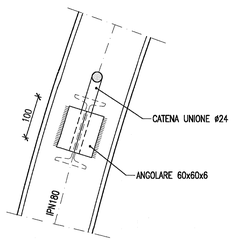

DISEGNI DI RIFERMENTO

Profilo longitudinale geotecnico di previsione e di monitoraggio	IN0R11EE2F6GN0400002
Tabella materiali	IN0R11EE24TGN0400001
Impermeabilizzazione e opere di drenaggio – Particolari costruttivi	IN0R11EE2BZGN0404001
Sezione tipo C1Bbis – Scavo e consolidamento	IN0R11EE2BBGN0401005
Sezione tipo C1Bbis – Carpenteria rivestimento definitivo	IN0R11EE2BBGN0405009
Sezione tipo C1Bbis – Armatura	IN0R11EE2BBGN0405010

NOTE

- LE MISURE SONO ESPRESSE IN MILLIMETRI.
- LE MISURE E GLI SvILUPPI DELLE CENTINE SONO CALCOLATI RISPETTO AI LORO ASSI, AL NETTO DELLE PIASTRE.
- LE MISURE ANGOLARI SONO ESPRESSE IN GRADI SESSAGESIMALI.
- EVENTUALI DIFFERENZE TRA LE MISURE TOTALI E LE SOMMATORIE DELLE MISURE PARZIALI SONO DOVUTE AGLI ARROTONDAMENTI AUTOMATICI DI AUTOCAD.

LEGENDA

- P.C. PIANO DEI CENTRI
- P.F. PIANO DEL FERRO
- P.S. PIANO DI SCAVO

COMMITTENTE:
RFI RETE FERROVIARIA ITALIANA
GRUPPO FERROVIE DELLO STATO

ALTA SORVEGLIANZA:
ITALFERR
GRUPPO FERROVIE DELLO STATO

GENERAL CONTRACTOR:
Cepav due
Consorzio ENI per l' Alta Velocità

INFRASTRUTTURE FERROVIARIE STRATEGICHE DEFINITE DALLA LEGGE OBIETTIVO N. 443/01

LINEA A.V. /A.C. TORINO - VENEZIA Tratta MILANO - VERONA
Lotto funzionale Brescia-Verona
PROGETTO ESECUTIVO

GALLERIA NATURALE SAN GIORGIO IN SALICI (GN04)
Da Pk 140+502.85 a Pk 141+930.24
Sezione tipo C1Bbis
Carpenteria centina e dettagli costruttivi

GENERAL CONTRACTOR
Consorzio Cepav due
Consorzio Cepav due
Il Direttore del Consorzio
(Ing. T. Tarantino)
Data:

DIRETTORE LAVORI
Valido per Costruzione
Data:

SCALA: 1:5 - 1:25

COMMESSA	LOTTO	FASE	ENTE	TIPO DOC.	OPERA/DISCIPLINA	PROGR.	REV.
IN0R	11	E	E2	BZ	GN0400	005	A

PROGETTAZIONE

Rev.	Descrizione	Redatto	Data	Verificato	Data	Validato	Data
A	EMISSIONE	OLMO	06.07.16	[illegible]	06.07.16	[illegible]	[illegible]
B							
C							

IL PROGETTISTA
ORDINE DEGLI INGEGNERI DELLA PROVINCIA DI TORINO
Ing. TOMMASO TARANTINO
Iscritto all'albo n. 8.239/B
Dott. Ing. Tommaso Tarantino
Data: 06.07.16

Stampato dal Service
di plottaggio ITALFERR S.p.A. FIRENZE
CIG. 751447334A
IN0R11EE2BZGN0400005A.dwg
ALBA S.r.l.
Progetto cofinanziato dalla Unione Europea
CUP: F81H91000000008
Scala di plot: 1:1