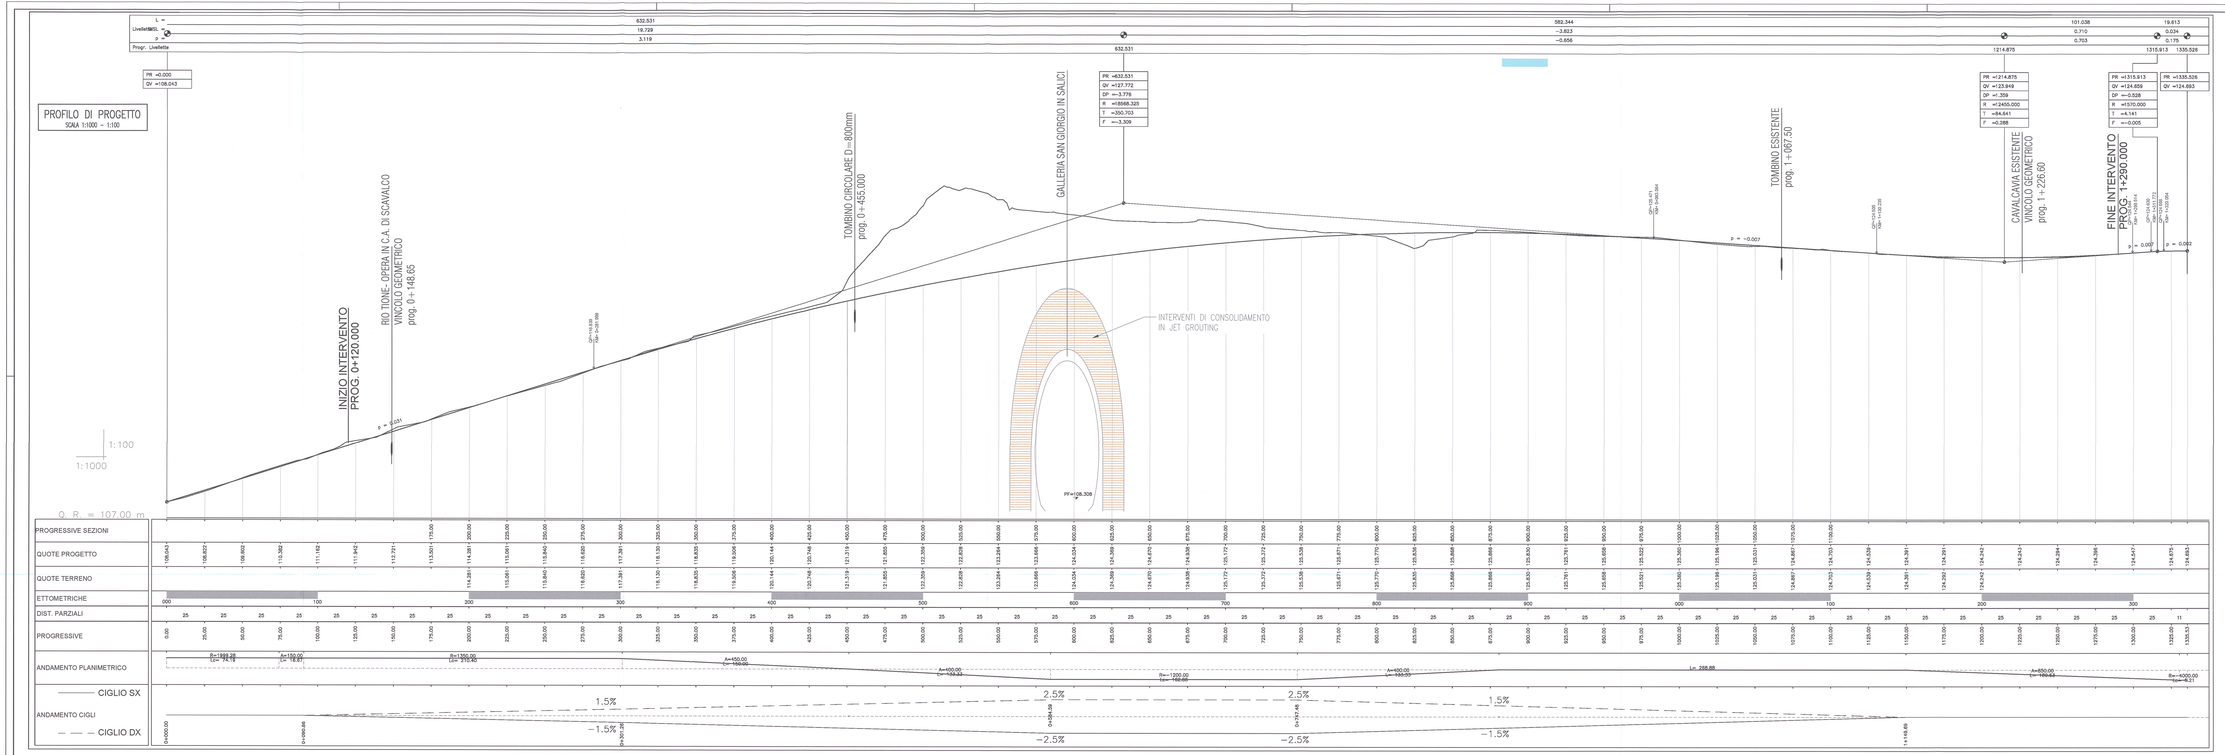

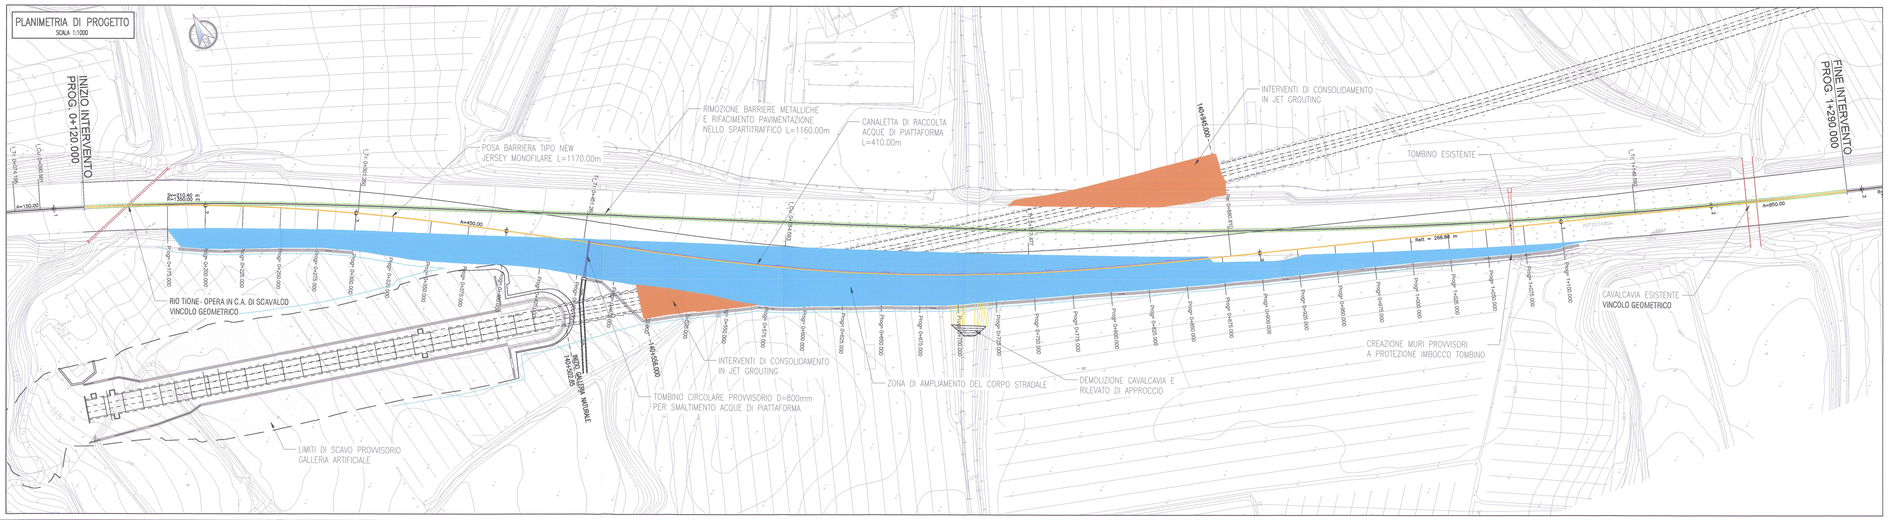

DISEGNI DI RIFERIMENTO

Plano-profilo infrastruttura esistente su foto aerea con dati di tracciamento	IN0R11EE2L5GN04A0001
Planimetria di progetto su foto aerea con dati di tracciamento	IN0R11EE2P5GN04A0001
Fasi esecutive realizzazione sottoattraversamento A4 – Tav.1	IN0R11EE2P7GN04A0001
Fasi esecutive realizzazione sottoattraversamento A4 – Tav.2	IN0R11EE2P7GN04A0002
Tabella materiali	IN0R11EE2ATGN04A0001

COMMITTENTE:

RFI RETE FERROVIARIA ITALIANA
GRUPPO FERROVIE DELLO STATO

ALTA SORVEGLIANZA:

ITALFERR
GRUPPO FERROVIE DELLO STATO

GENERAL CONTRACTOR:

Cepav due
Consorzio Eni per l' Alta Velocità

INFRASTRUTTURE FERROVIARIE STRATEGICHE DEFINITE DALLA LEGGE OBIETTIVO N. 443/01

LINEA A.V. /A.C. TORINO - VENEZIA Tratta MILANO - VERONA
Lotto funzionale Brescia-Verona
PROGETTO ESECUTIVO

GALLERIA NATURALE SAN GIORGIO IN SALICI (GN04)
Da Pk 140+502.85 a Pk 141+930.24
Planimetria e profilo di progetto su cartografia

GENERAL CONTRACTOR	DIRETTORE LAVORI	SCALA :
Consorzio Cepav due Data:	Consorzio Cepav due Il Direttore del Consorzio (Ing. L. Mantovani) Visto per Costruzione Data:	1:1000

COMMESSA	LOTTO	FASE	ENTE	TIPO DOC.	OPERA/DISCIPLINA	PROGR.	REV.
IN0R	11	E	E2	L7	GN04A0	0001	A

PROGETTAZIONE

Rev.	Descrizione	Redatto	Data	Verificato	Data	Validato	Data	IL PROGETTISTA
A	EMISSIONE	MAGGIORE	23.11.18	[illegible]	23.11.18	[illegible]	23.11.18	ORDINE DEGLI INGEGNERI DELLA PROVINCIA DI TORINO Ing. Giuseppe Maggiore n. 8589
B								
C								

Stampato dal file IN0R11EE2L5GN04A0001.dwg
CIG. 7514473348 — CUP: I81H91000000008

Progetto cofinanziato dalla Unione Europea

ALBA C.r.l.

Scala di plot: 1:1