

DISEGNI DI RIFERIMENTO


Plano-profilo infrastruttura esistente su foto aerea con dati di tracciamento
Planimetria e profilo di progetto su foto aerea con dati di tracciamento
Fasi esecutive realizzazione sottotraversamento A4 - Tav.2
Tabella materiali

INR11E2L5GN04A0001
INR11E2P5GN04A0001
INR11E2J7GN04A0001
INR11E2P7GN04A0002
INR11E241GN04A0001

LEGENDA

- AREA DI OCCUPAZIONE TEMPORANEA
- OPERE IN DEMOLIZIONE
- ZONE DI LAVORAZIONE
- ALLARGAMENTI CARREGGATE
- NEW JERSEY PER DEVIAZIONE AUTOSTRADA
- RECINZIONE AUTOSTRADALE ESISTENTE
- CONSOLIDAMENTI IN JET-GROUTING IN FASE DI ESECUZIONE
- CONSOLIDAMENTI IN JET-GROUTING GIÀ ESEGUITI
- AVANZAMENTO SCAVO GALLERIA NATURALE
- AVANZAMENTO SCAVO GALLERIA NATURALE SOTTO TRAFFICO

FASE	TRAFFICO	OPERAZIONE
1	Prima chiusura	Occupazione temporanea area lavori Demolizione cavalcavia (impalcato + pila centrale + fondazione+rampe)
	Chiusura corsia di emergenza Est	Posa NJ monofilare con barra di collegamento in testa Smontaggio guard rail (dove presente) Primo intervento di consolidamento in Jet-grouting Allargamento piattaforma lato Est
3		Scavo galleria fino a km 140+685

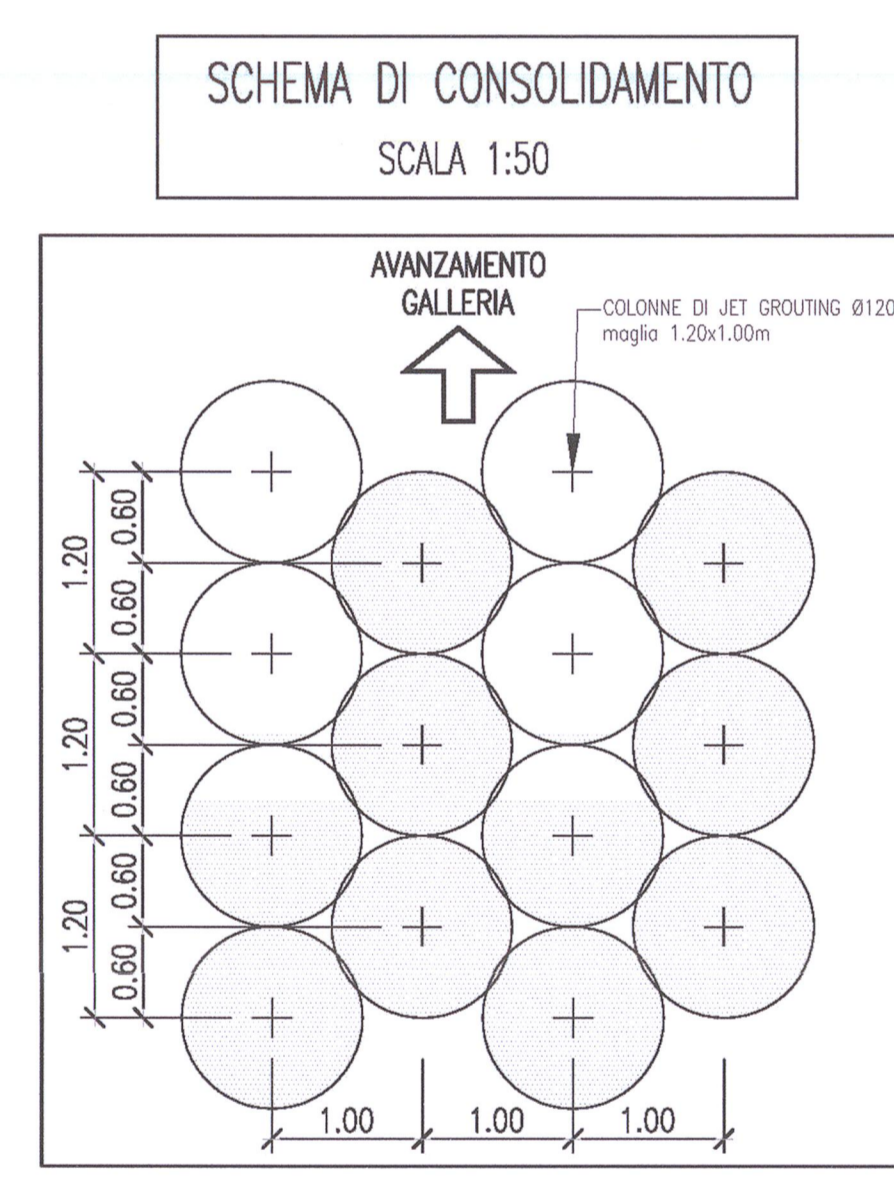

COMMITENTE: **RFI** AREA FERROVIARIA ITALIANA GRUPPO FERROVIE DELLO STATO

ALTA SORVEGLIANZA: **ITALFERR** GRUPPO FERROVIE DELLO STATO

GENERAL CONTRACTOR: **Cepav due** Consorzio ENI per l'Alta Velocità

INFRASTRUTTURE FERROVIARIE STRATEGICHE DEFINITE DALLA LEGGE OBIETTIVO N. 443/01

LINEA A.V. I.A.C. TORINO - VENEZIA Tratta MILANO - VERONA
Lotto funzionale Brescia-Verona
PROGETTO ESECUTIVO
GALLERIA NATURALE SAN GIORGIO IN SALICI (GN04)
Da Pk 140+502.85 a Pk 141+930.24
Fasi esecutive realizzazione sottotraversamento A4
Tav.1

GENERAL CONTRACTOR: **Cepav due** Consorzio ENI per l'Alta Velocità
Direttore Lavori: **Cepav due** Il Direttore del Consorzio (Ing. L. Mariani)

SCALA: 1:1000

COMMESSA	LOTTO	FASE	ENTE	TIPO DOC.	OPERA/DISCIPLINA	PROG.	REV.
INOR	11	E	E2	P7	GN04/A0	001	A

PROGETTAZIONE

Rev.	Descrizione	Aut.	Data	Disegnato	Verificato	Approvato
A	EMMISSIONE	MAGGIORANI	25/11/18	[Signature]	[Signature]	[Signature]
B						
C						

PROGETTO ESECUTIVO
ALBA S.r.l. INR11E2P7GN04A0001.dwg

Scale di plan: 1:1