


DESEI NI DI RIFERIMENTO
 Piano-profilo infrastruttura esistente su foto aerea con dati di tracciamento
 Planimetria di progetto su foto aerea con dati di tracciamento
 Planimetria e profilo di progetto su cartografo
 Foti aeree realizzate sottotraversamento A4 - Tav.1
 Tabella materiali
 INR11E2L5QND40001
 INR11E2L5QND40001
 INR11E2L5QND40001
 INR11E2L5QND40001
 INR11E2L5QND40001

LEGENDA

- AREA DI OCCUPAZIONE TEMPORANEA
- OPERE IN DEMOLIZIONE
- ZONE DI LAVORAZIONE
- ALLARGAMENTI CARREGGATE
- NEW JERSEY PER DEVIAZIONE AUTOSTRADA
- RECINZIONE AUTOSTRADALE ESISTENTE
- CONSOLIDAMENTI IN JET-GROUTING IN FASE DI ESECUZIONE
- CONSOLIDAMENTI IN JET-GROUTING GIÀ ESEGUITI
- AVANZAMENTO SCAVO GALLERIA NATURALE
- AVANZAMENTO SCAVO GALLERIA NATURALE SOTTO TRAFFICO

FASE	TRAFFICO	OPERAZIONE
4	Seconda chiusura	Smontaggio guard rails di spartitraffico nelle zone di riarraggio
		Taglio e clipper della pavimentazione lungo lo spartitraffico
		Scavo in spartitraffico
		Stesa cemento in spartitraffico
5	Terza chiusura	Stesa base / binder fino al livello della pavimentazione
		Pesa N° monofilare con barra di collegamento in testa su tutta la deviazione
		Segnalica orizzontale e verticale su tutta la deviazione
		Spostamento del traffico sulla deviazione
6	Terza chiusura	Completamento intervento di consolidamento in Jet grouting
		Completamento scavo galleria
		Eliminazione N° di flesso
		Ripristino guard rails spartitraffico
6	Terza chiusura	Ripristino segnalica orizzontale e verticale
		Spostamento traffico su carreggiate originali
		Varo nuovo cavalcavia

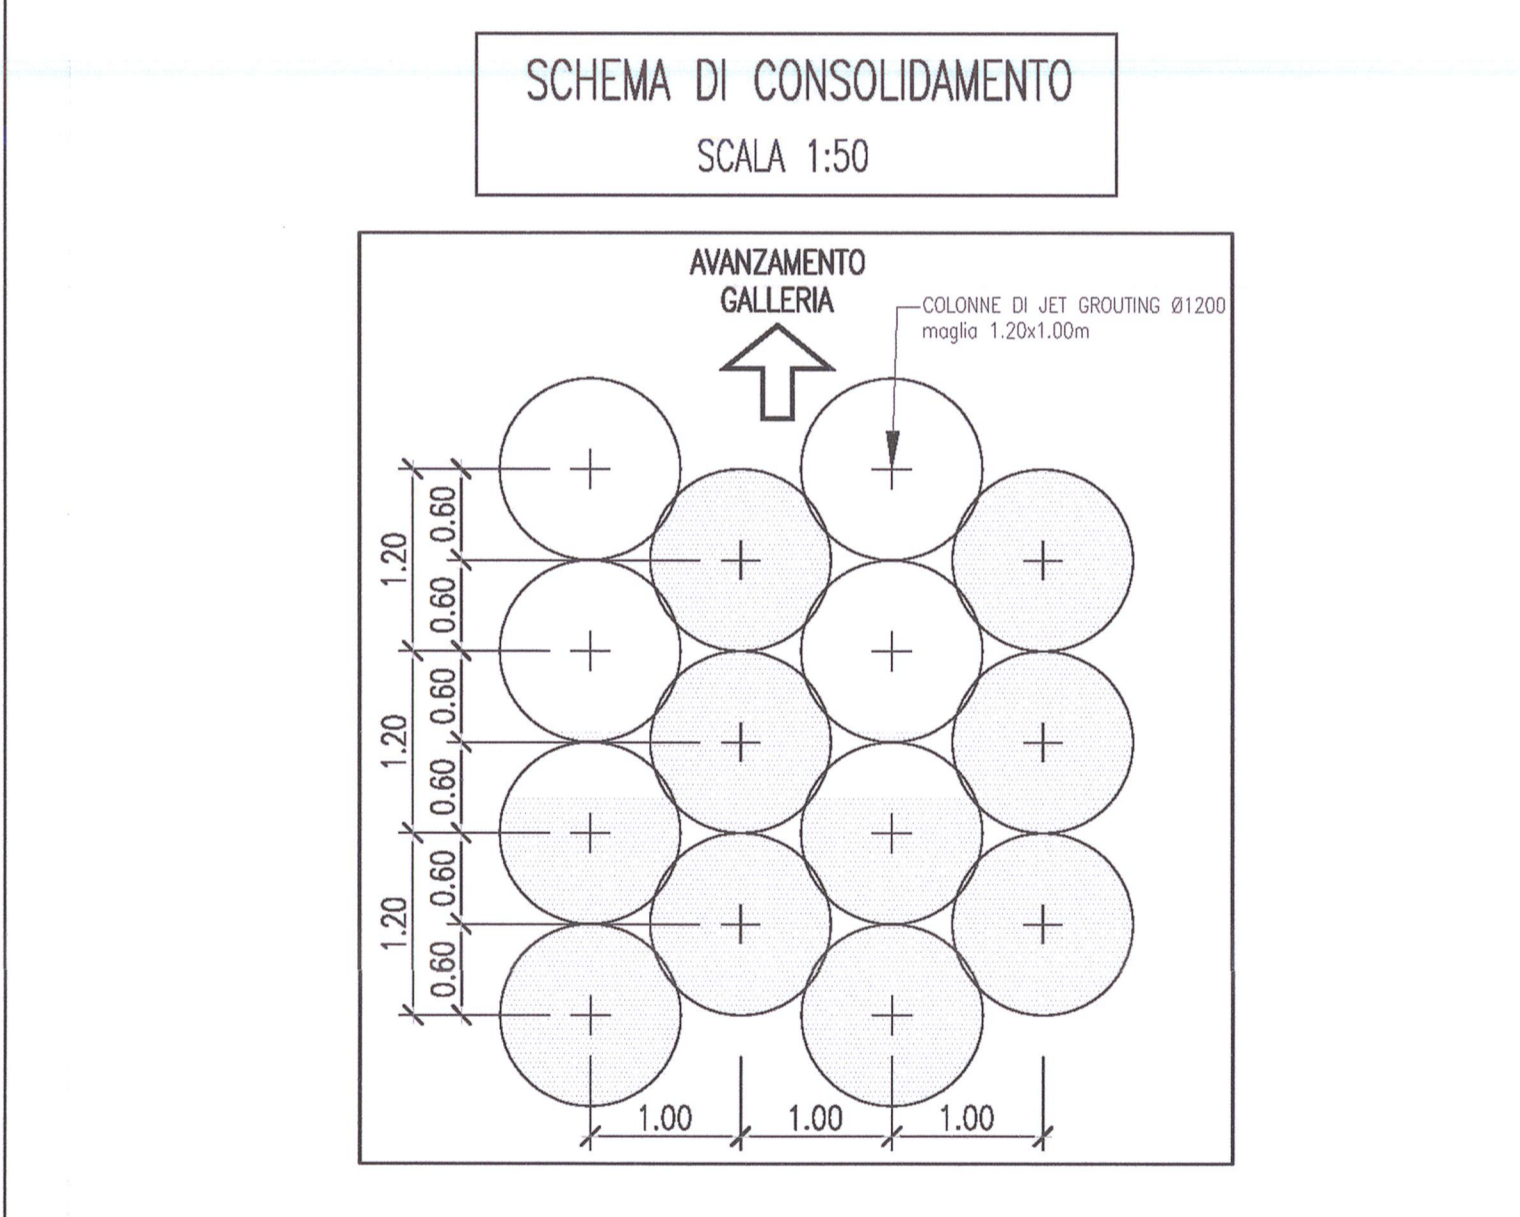

COMITANTE: **RFI** INFRASTRUTTURE FERROVIARIE ITALIANE / **GRUPPO FERROVIE DELLO STATO**

ALTA SOVVEGIANZA: **ITALFER** / **GRUPPO FERROVIE DELLO STATO**

GENERAL CONTRACTOR: **Cepav due** / **Consorzio ENI per F Alta Velocità**

INFRASTRUTTURE FERROVIARIE STRATEGICHE DEFINITE DALLA LEGGE OBIETTIVO N. 443/01

LINEA A.V. / A.C. TORINO - VENEZIA Tratta MILANO - VERONA
 Lotto funzionale Brescia-Verona
 PROGETTO ESECUTIVO
 GALLERIA NATURALE SAN GIORGIO IN SALICI (GN04)
 Da Pk 140+502.85 a Pk 141+930.24
 Fasi esecutive realizzazione sottotraversamento A4
 Tav.2

GENERAL CONTRACTOR: **Cepav due** / **Consorzio Cepav due**
 Consorzio Cepav due
 il Direttore del Consorzio
 (ing. P. Basso)

DIRETTORE LAVORI: **Consorzio Cepav due**
 Web per download
 (ing. P. Basso)

SCALA: 1:1000

COMMESSA LOTTO FASE ENTE TIPO DOC. OPERA/DISCIPLINA PROG. REV.
 INOR 11 E E2 P7 GN04/A0 0102 A

PROGETTAZIONE

Rev.	Descrizione	Aut.	Data	Rev.	Data
A	EMISSIONE		23.11.19		
B					
C					

Stampato dal Sistema di Gestione della Qualità
 di proprietà di ITALFER - SCALA 1:1000 - INR11E2L5QND40001.dwg
 ALBA 07.11.19
 CUP: F819100000000