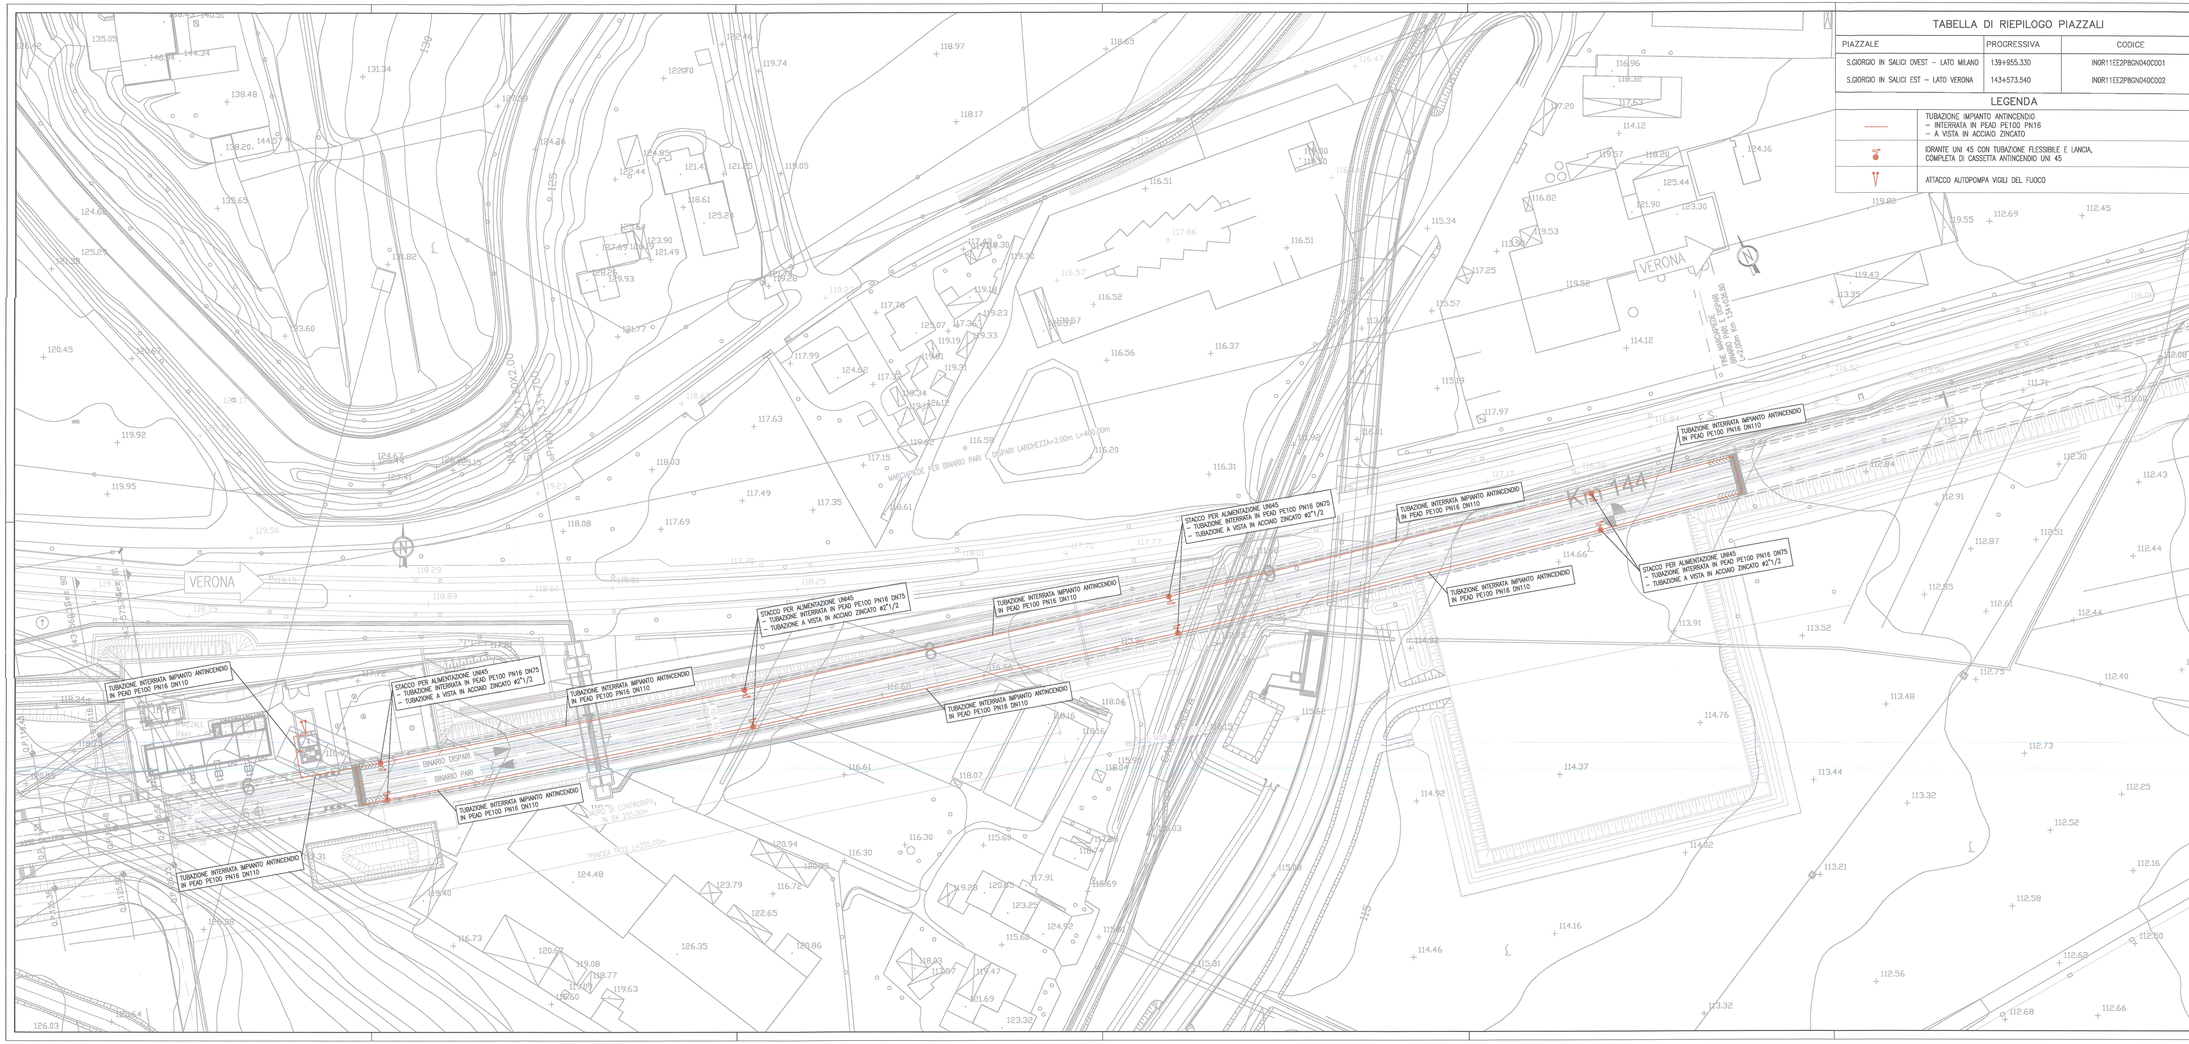

TABELLA DI RIEPILOGO PIAZZALI

PIAZZALE	PROGRESSIVA	CODICE
S.GIORGIO IN SALICI OVEST – LATO MILANO	139+955.330	INOR11EE2PBGN040C0001
S.GIORGIO IN SALICI EST – LATO VERONA	143+573.540	INOR11EE2PBGN040C0002

LEGENDA

	TUBAZIONE IMPIANTO ANTINCENDIO – INTERRATA IN PEAD PE100 PN16 – A VISTA IN ACCIAIO ZINCATO
	IDRANTE UNI 45 CON TUBAZIONE FLESSIBILE E LANCIA, COMPLETA DI CASSETTA ANTINCENDIO UNI 45
	ATTACCO AUTOPOMPA VIGILI DEL FUOCO

KEY PLAN

DISEGNI DI RIFERIMENTO

DESCRIZIONE	CODICE
– GALLERIA NATURALE SAN GIORGIO IN SALICI (GN04) – Da Pk 140+502.85 a Pk 141+930.24 – Impianto idrico antincendio – Relazione tecnica di calcolo	INOR11EE2CLGN040C001
– GALLERIA NATURALE SAN GIORGIO IN SALICI (GN04) – Da Pk 140+502.85 a Pk 141+930.24 – Impianto idrico antincendio – Specifiche tecniche dei materiali	INOR11EE2SPGN040C001
– GALLERIA NATURALE SAN GIORGIO IN SALICI (GN04) – Da Pk 140+502.85 a Pk 141+930.24 – Impianto idrico antincendio – Schema planimetrico generale di impianto	INOR11EE2P4GN040C001
– GALLERIA NATURALE SAN GIORGIO IN SALICI (GN04) – Da Pk 140+502.85 a Pk 141+930.24 – Impianto idrico antincendio – Schema idraulico accumulo e pressurizzazione	INOR11EE2IDGN040C001
– GALLERIA NATURALE SAN GIORGIO IN SALICI (GN04) – Da Pk 140+502.85 a Pk 141+930.24 – Impianto idrico antincendio – Planimetria generale distribuzione impianto antincendio lato Milano	INOR11EE2PBGN040C001
– GALLERIA NATURALE SAN GIORGIO IN SALICI (GN04) – Da Pk 140+502.85 a Pk 141+930.24 – Impianto idrico antincendio – Vasca e centrale di pompaggio – layout e distribuzione	INOR11EE2PBGN040C001
– GALLERIA NATURALE SAN GIORGIO IN SALICI (GN04) – Da Pk 140+502.85 a Pk 141+930.24 – Impianto idrico antincendio – Posa cassette idranti e attacchi	INOR11EE2BZGN040C001

COMMITTENTE: RFI RETE FERROVIARIA ITALIANA – GRUPPO FERROVIE DELLO STATO

ALTA SORVEGLIANZA: ITALFERR – GRUPPO FERROVIE DELLO STATO

GENERAL CONTRACTOR: Consorzio Eni per l' Alta Velocità

INFRASTRUTTURE FERROVIARIE STRATEGICHE DEFINITE DALLA LEGGE OBIETTIVO N. 443/01

LINEA A.V. /A.C. TORINO - VENEZIA Tratta MILANO - VERONA
Lotto funzionale Brescia-Verona
PROGETTO ESECUTIVO

GALLERIA NATURALE SAN GIORGIO IN SALICI (GN04)
Da Pk 140+502.85 a Pk 141+930.24
Impianto idrico antincendio
Planimetria generale distribuzione impianto antincendio lato Verona

GENERAL CONTRACTOR: Consorzio Cepav due – Consorzio Cepav due il Direttore del Consorzio (Ing. I. Toro)
DIRETTORE LAVORI: Visto per Costruzione
Data:
SCALA: 1:500

COMMESSA	LOTTO	FASE	ENTE	TIPO DOC.	OPERA/DISCIPLINA	PROGR.	REV.
INOR	11	E	E2	P8	GN04 0C	002	A

PROGETTAZIONE

Rev.	Descrizione	Redatto	Data	Verificato	Data	Validato	Data
A	EMISSIONE	PUSTINCHI	14.09.10				
B							
C							

IL PROGETTISTA

CIG: 751447334A

File: INOR11EE2PBGN040C002A.dwg

Progetto cofinanziato dalla Unione Europea

CUP: F81H91000000008

Scala di plot: 1:1