


SEZIONE LONGITUDINALE

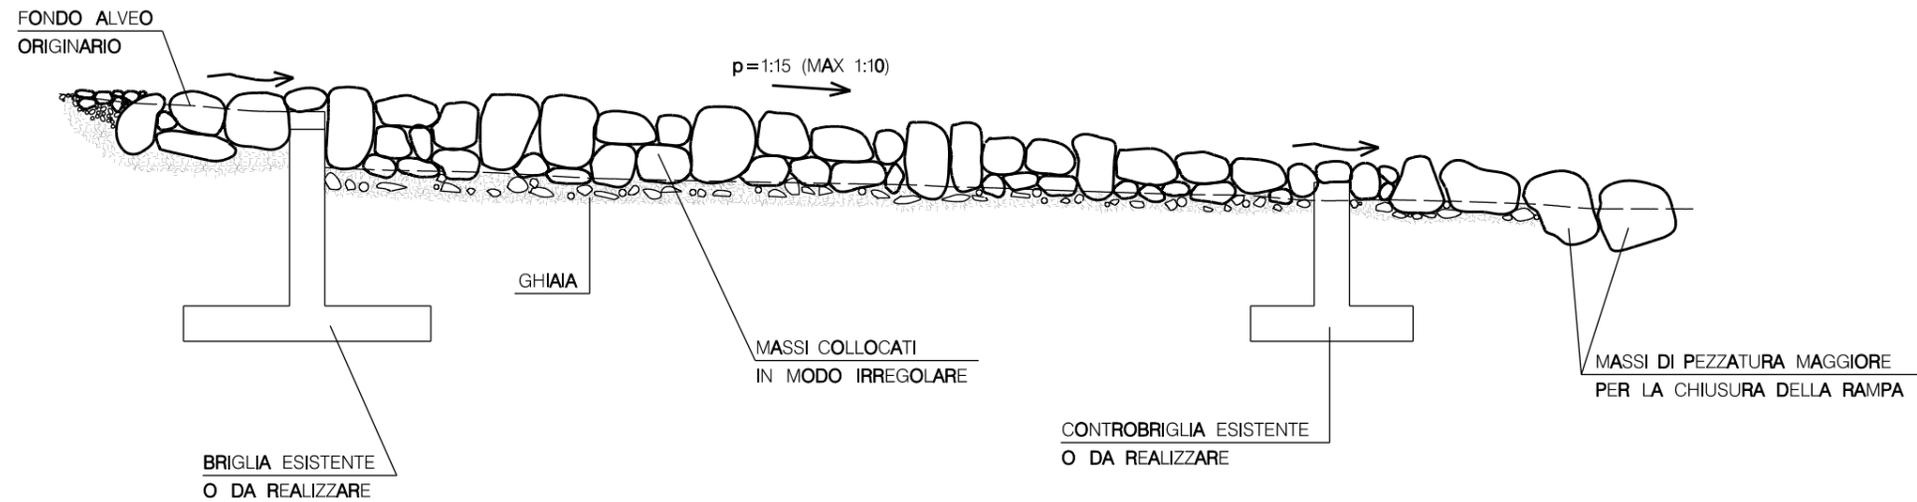

TIPOLOGIA	
1	Pezzatura media massi circa 0.30 m ³
2	Pezzatura media massi circa 0.50 m ³
3	Pezzatura media massi ≥0.70 m ³

LE MISURE SONO ESPRESSE IN METRI

0	MAG 2011	EMISSIONE	PONTINI	ONORI	SCIOSCI
Rev.	DATA	DESCRIZIONE	ELABORATO	VERIFICATO	APPROVATO
		Proprietario Snam Rete Gas	Progettista Snamprogetti		NR. PROGETTO NR/
		METANODOTTO PONTREMOLI - CORTEMAGGIORE DN 900 (36") , P 75 bar	COMMESSA 669900		UNITA' 000
			DISEGNO LC-D-83490		REVISIONE 0
		RAMPA IN MASSI PER RISALITA PESCI	FG.	DI	
			SCALA		