
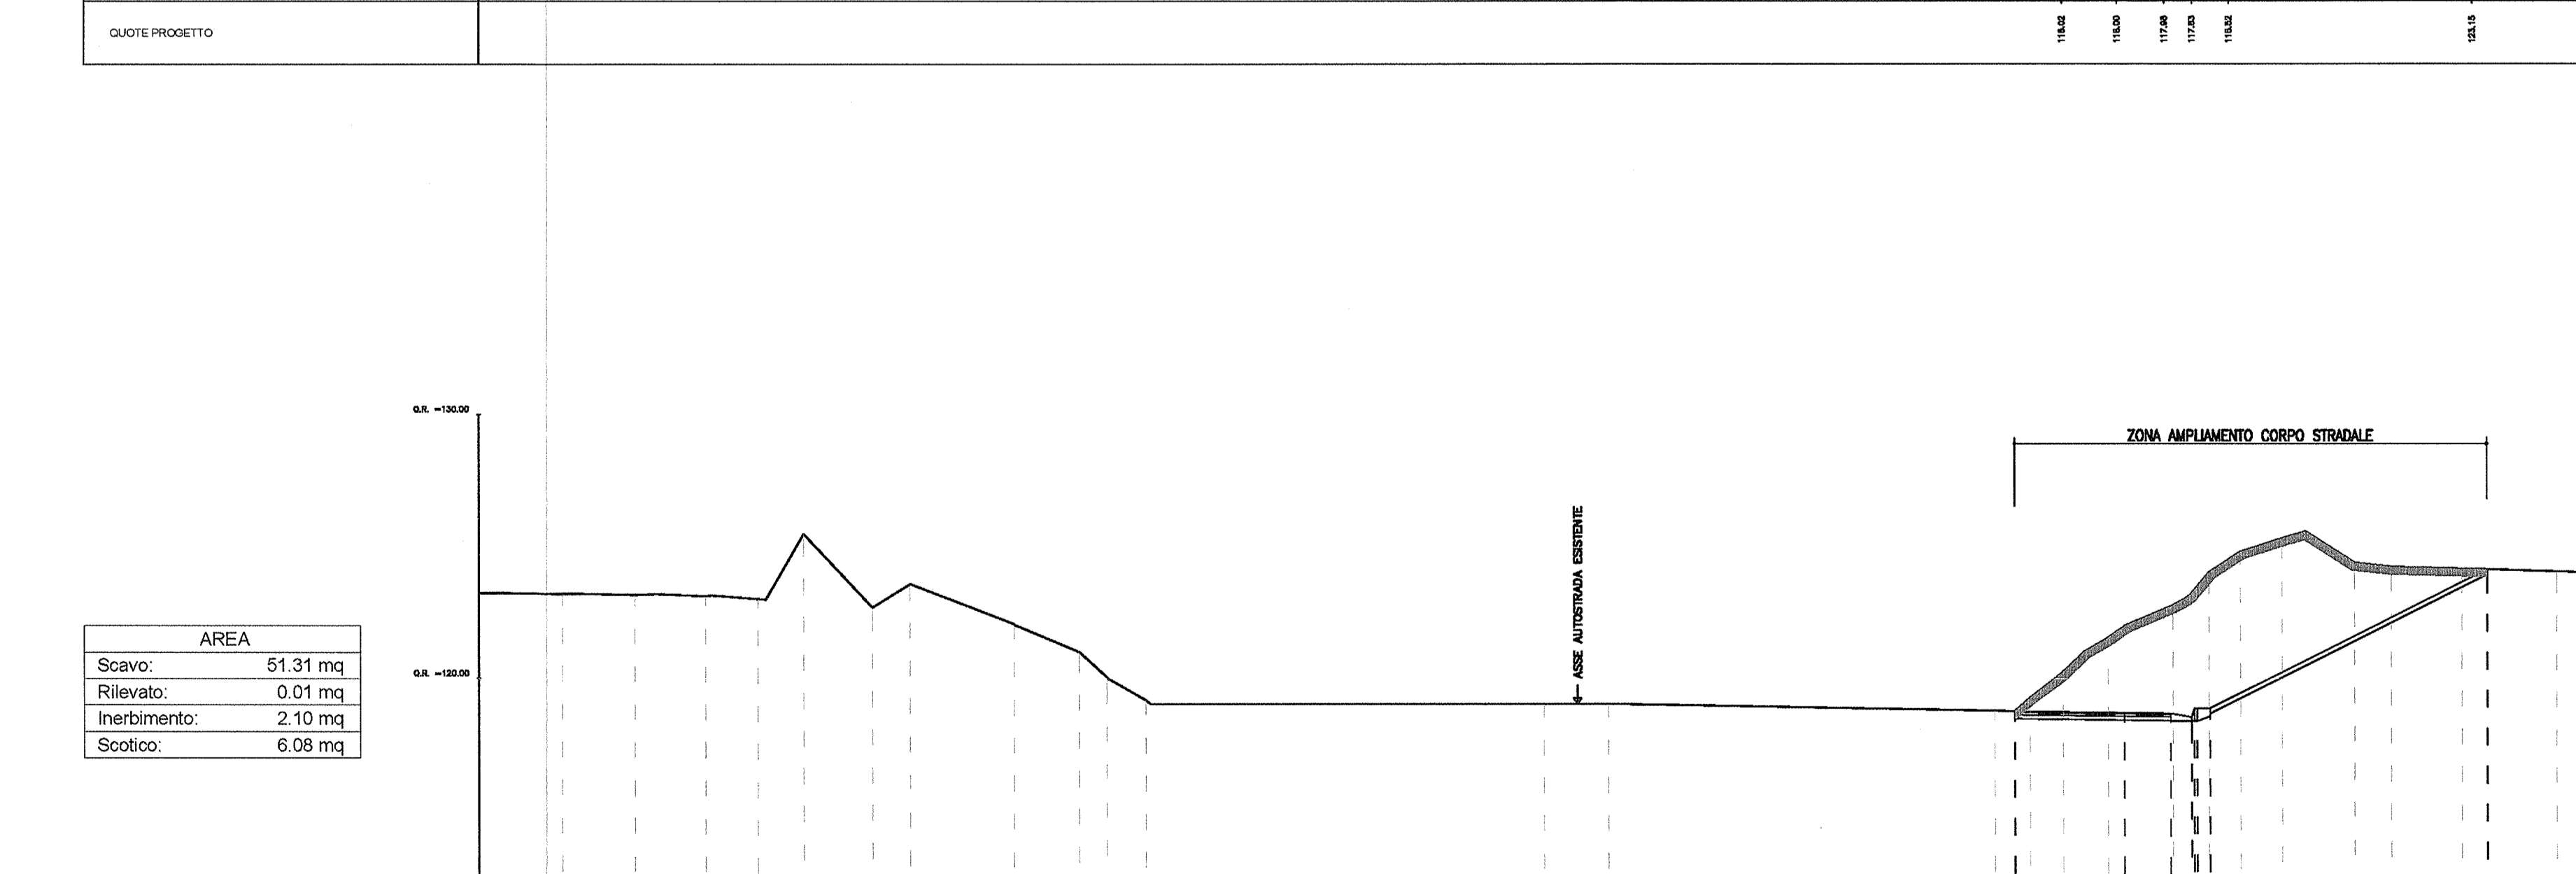
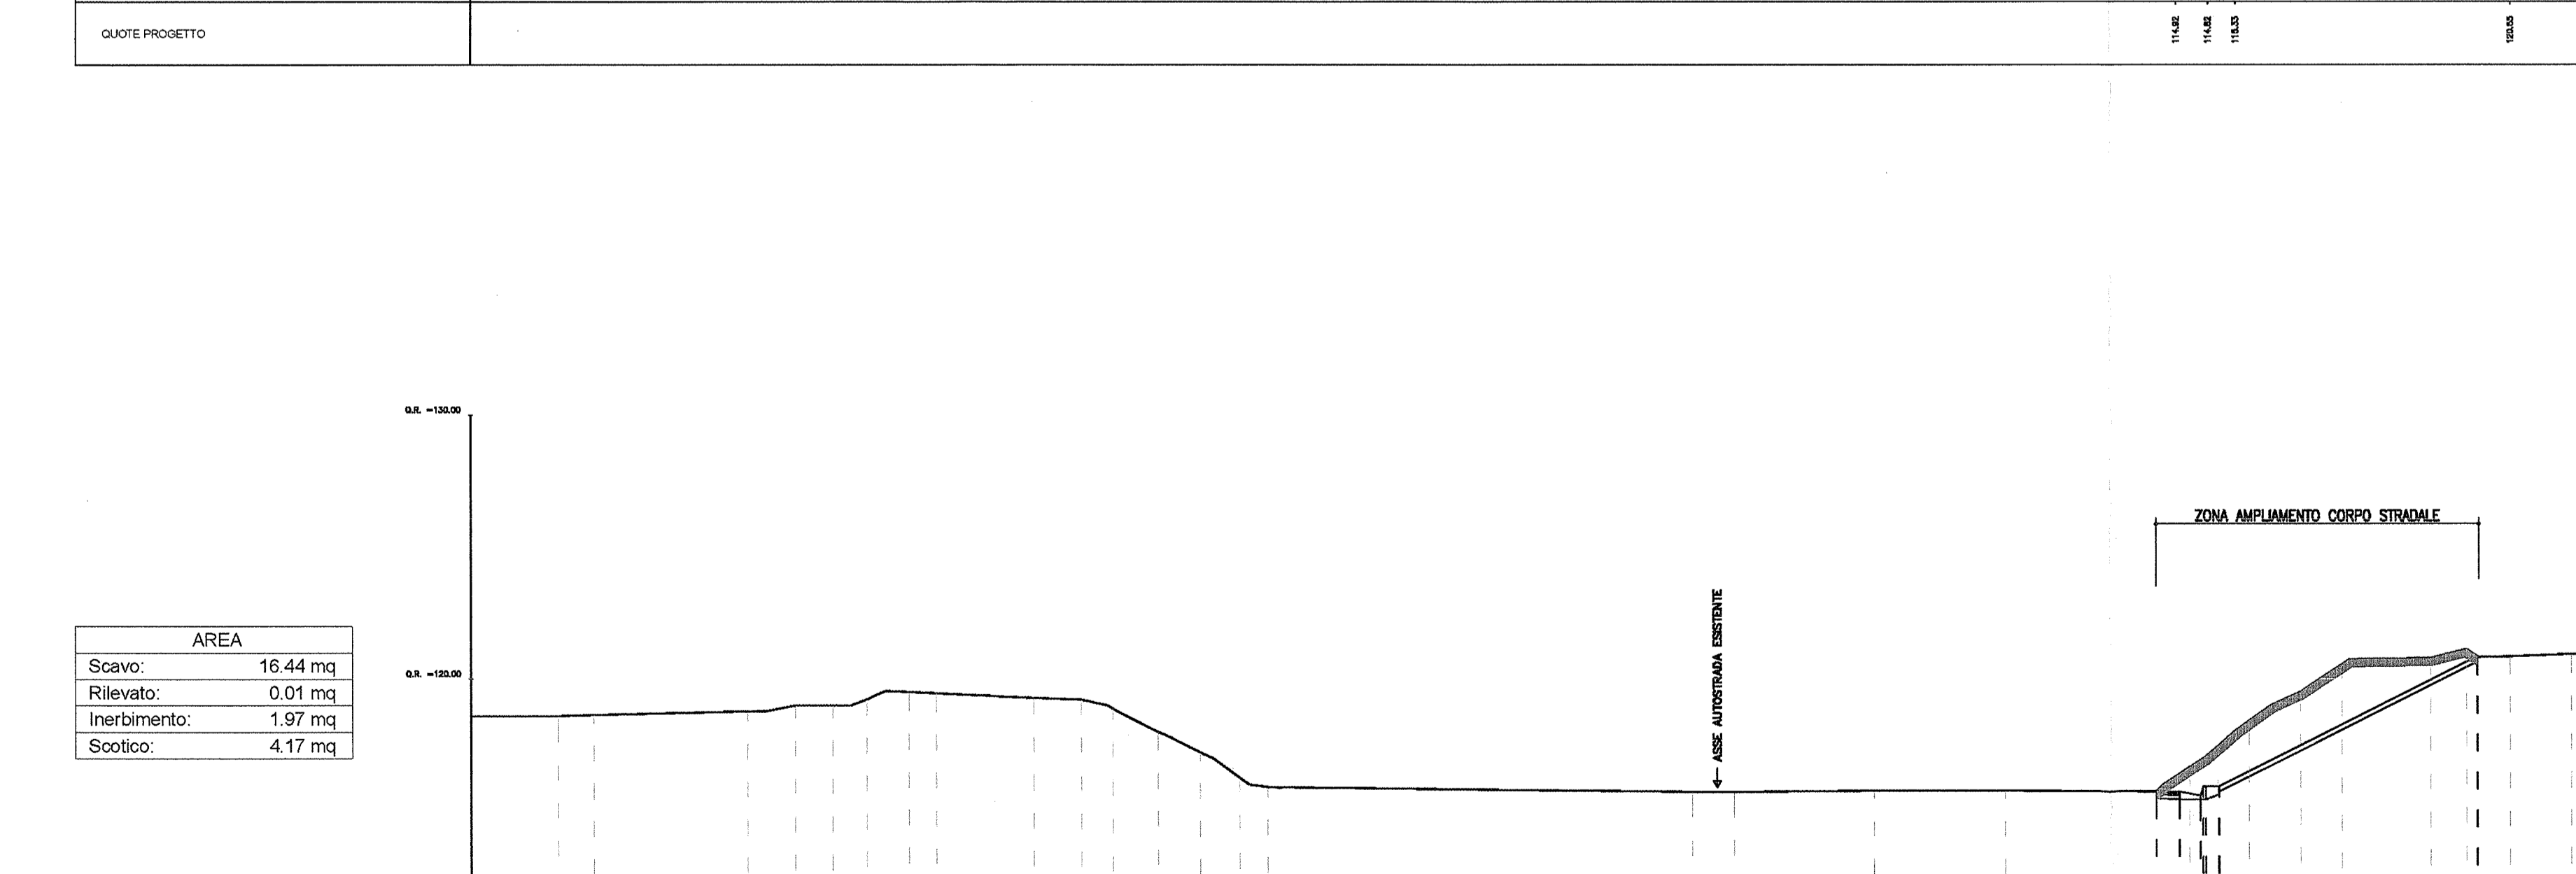
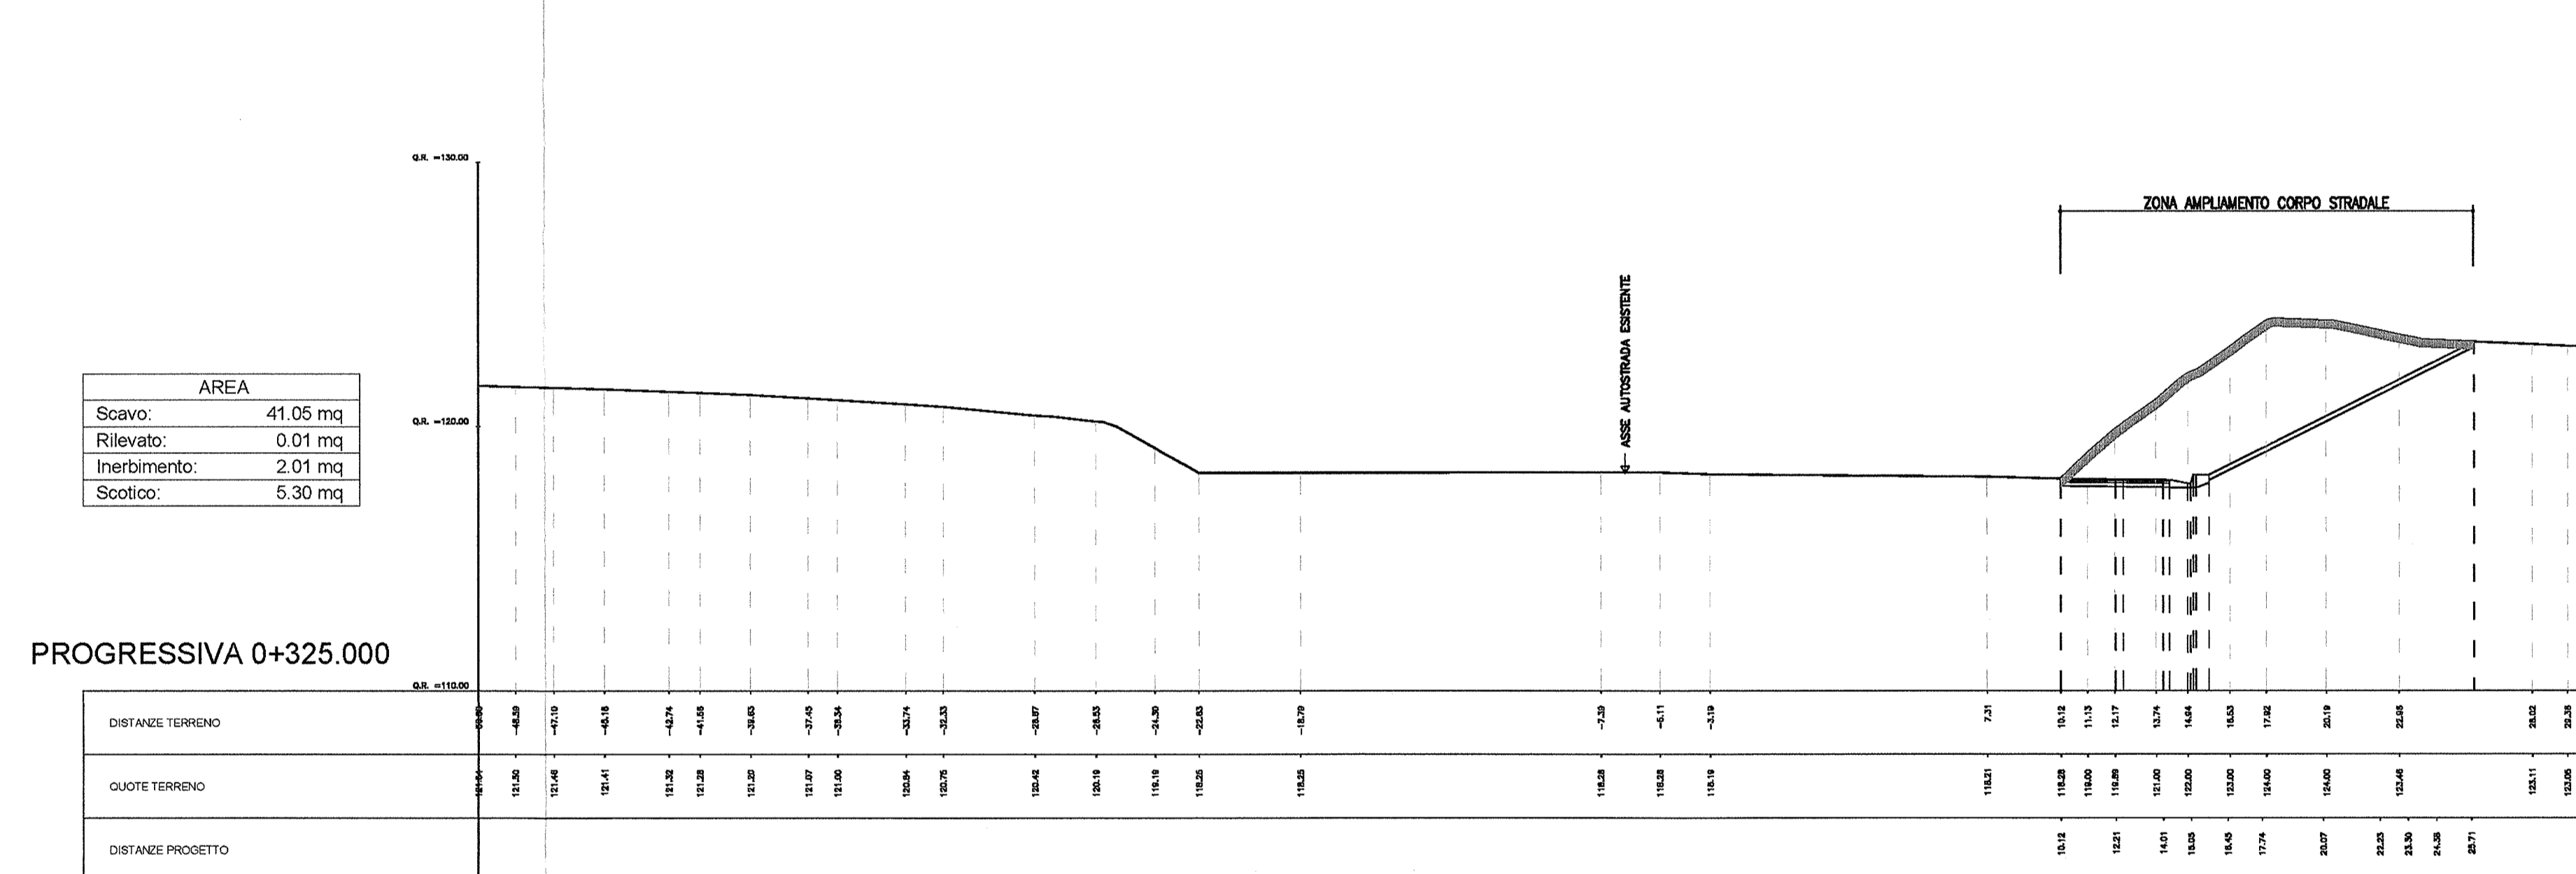
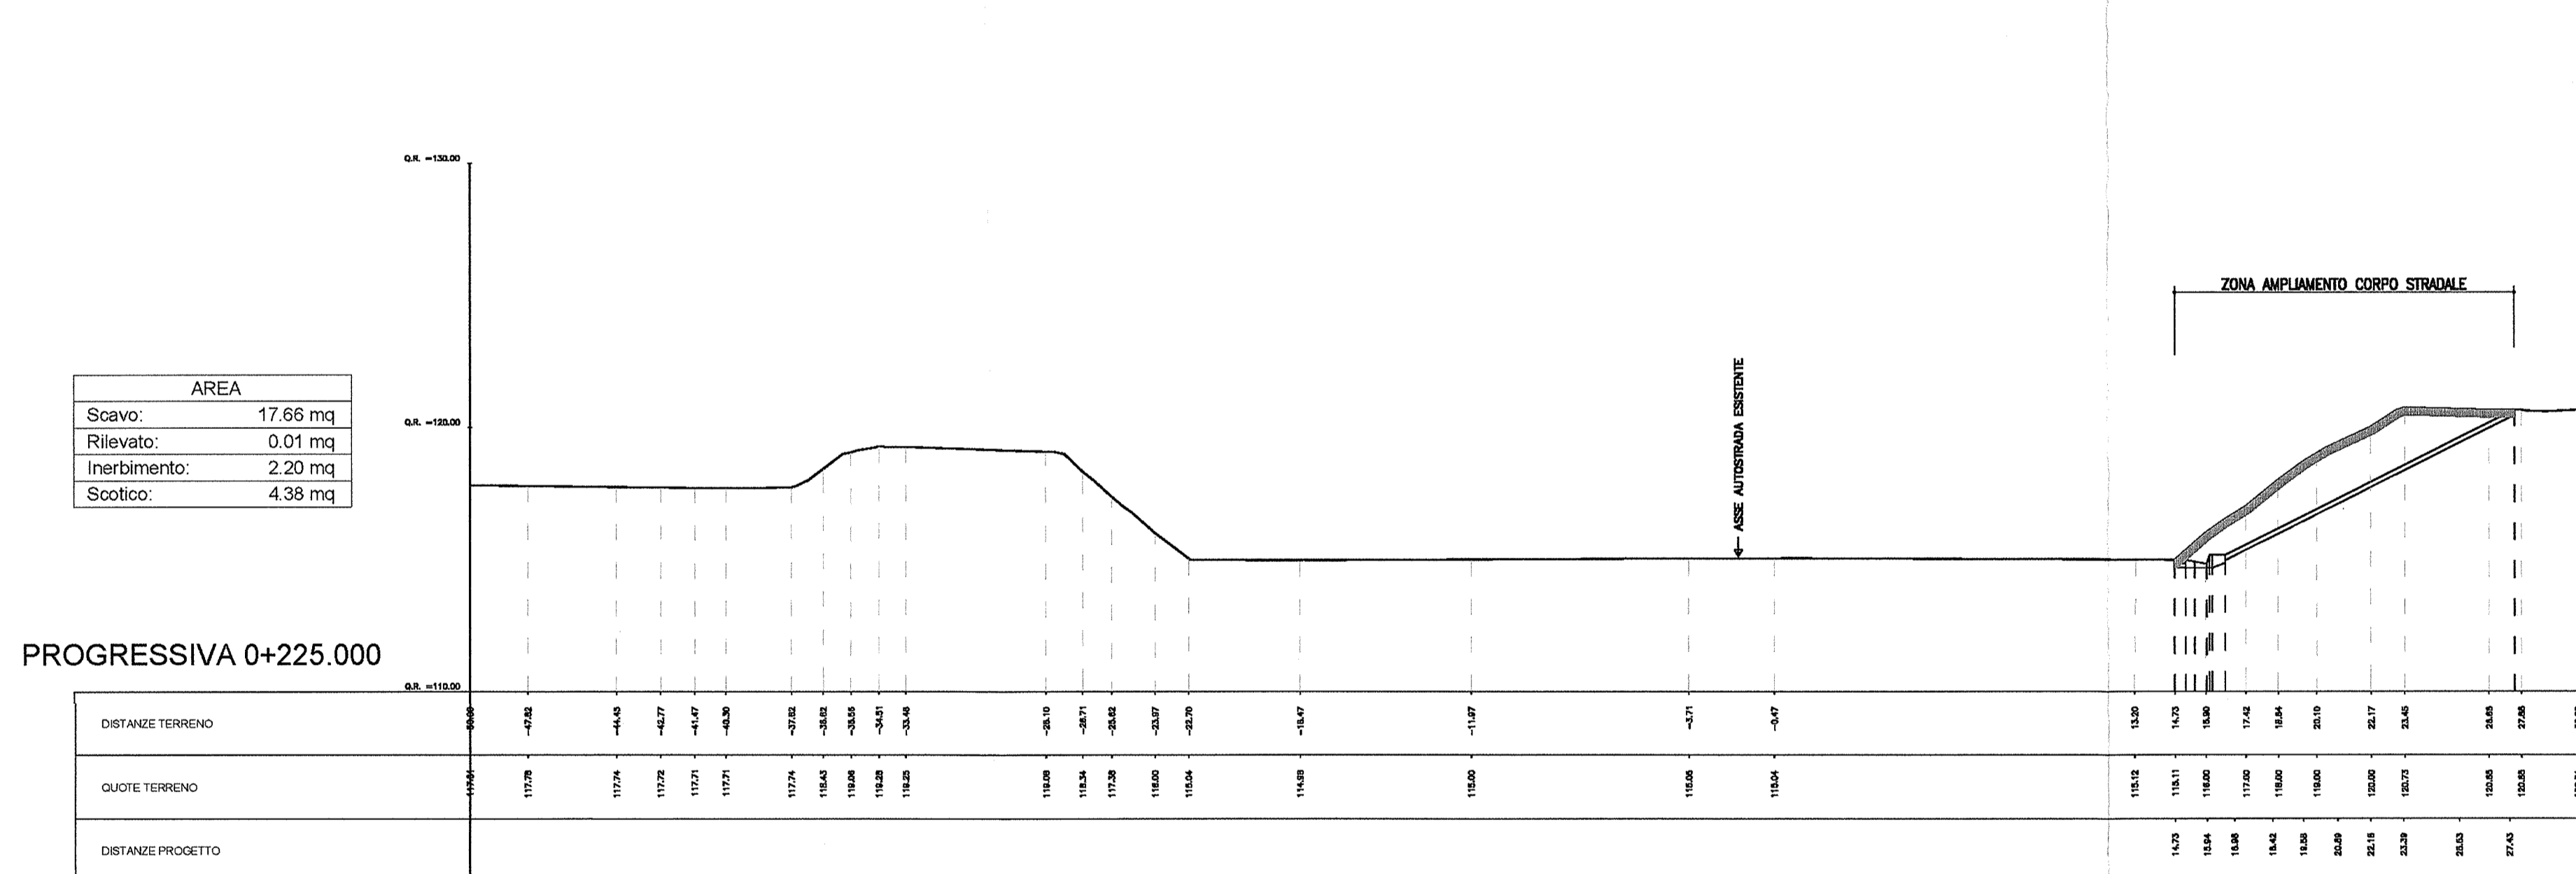
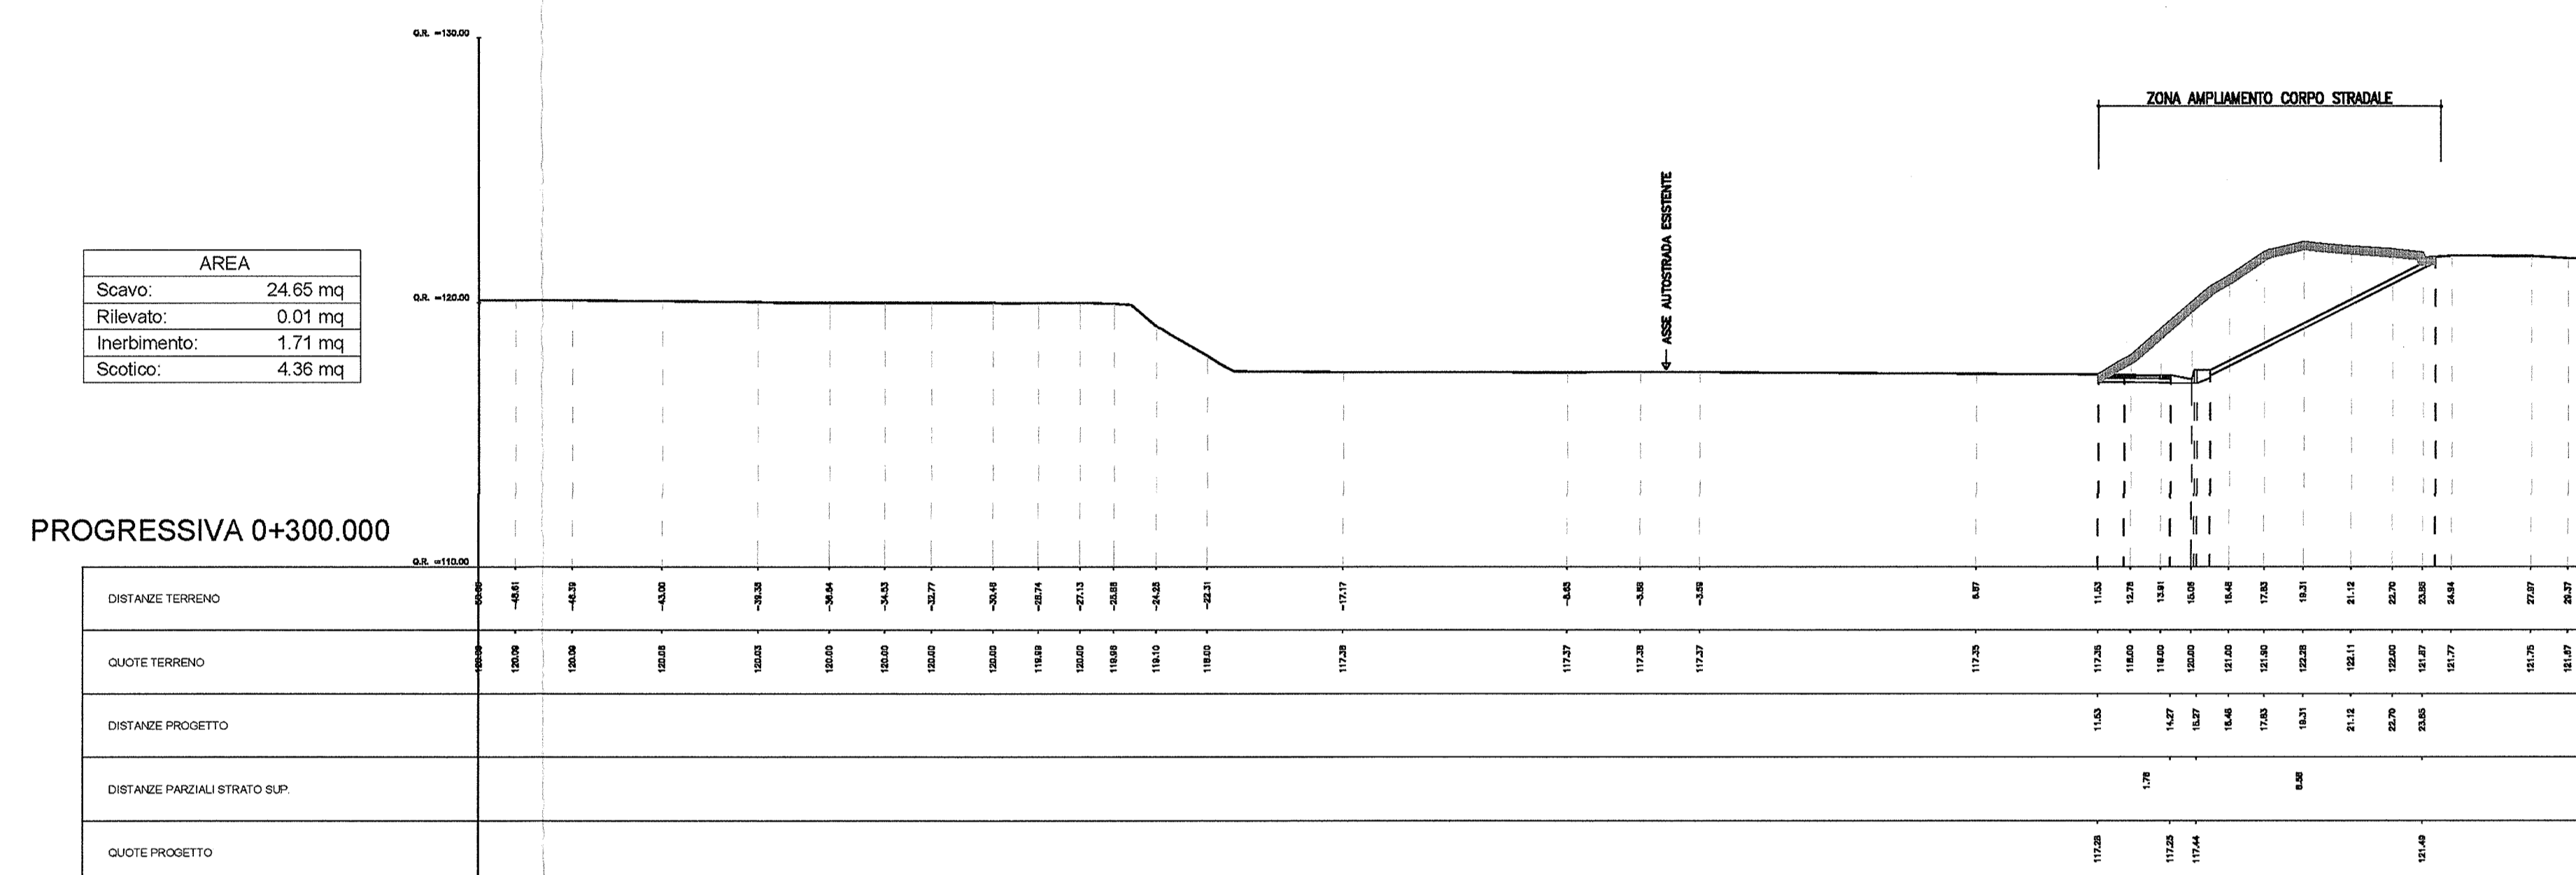
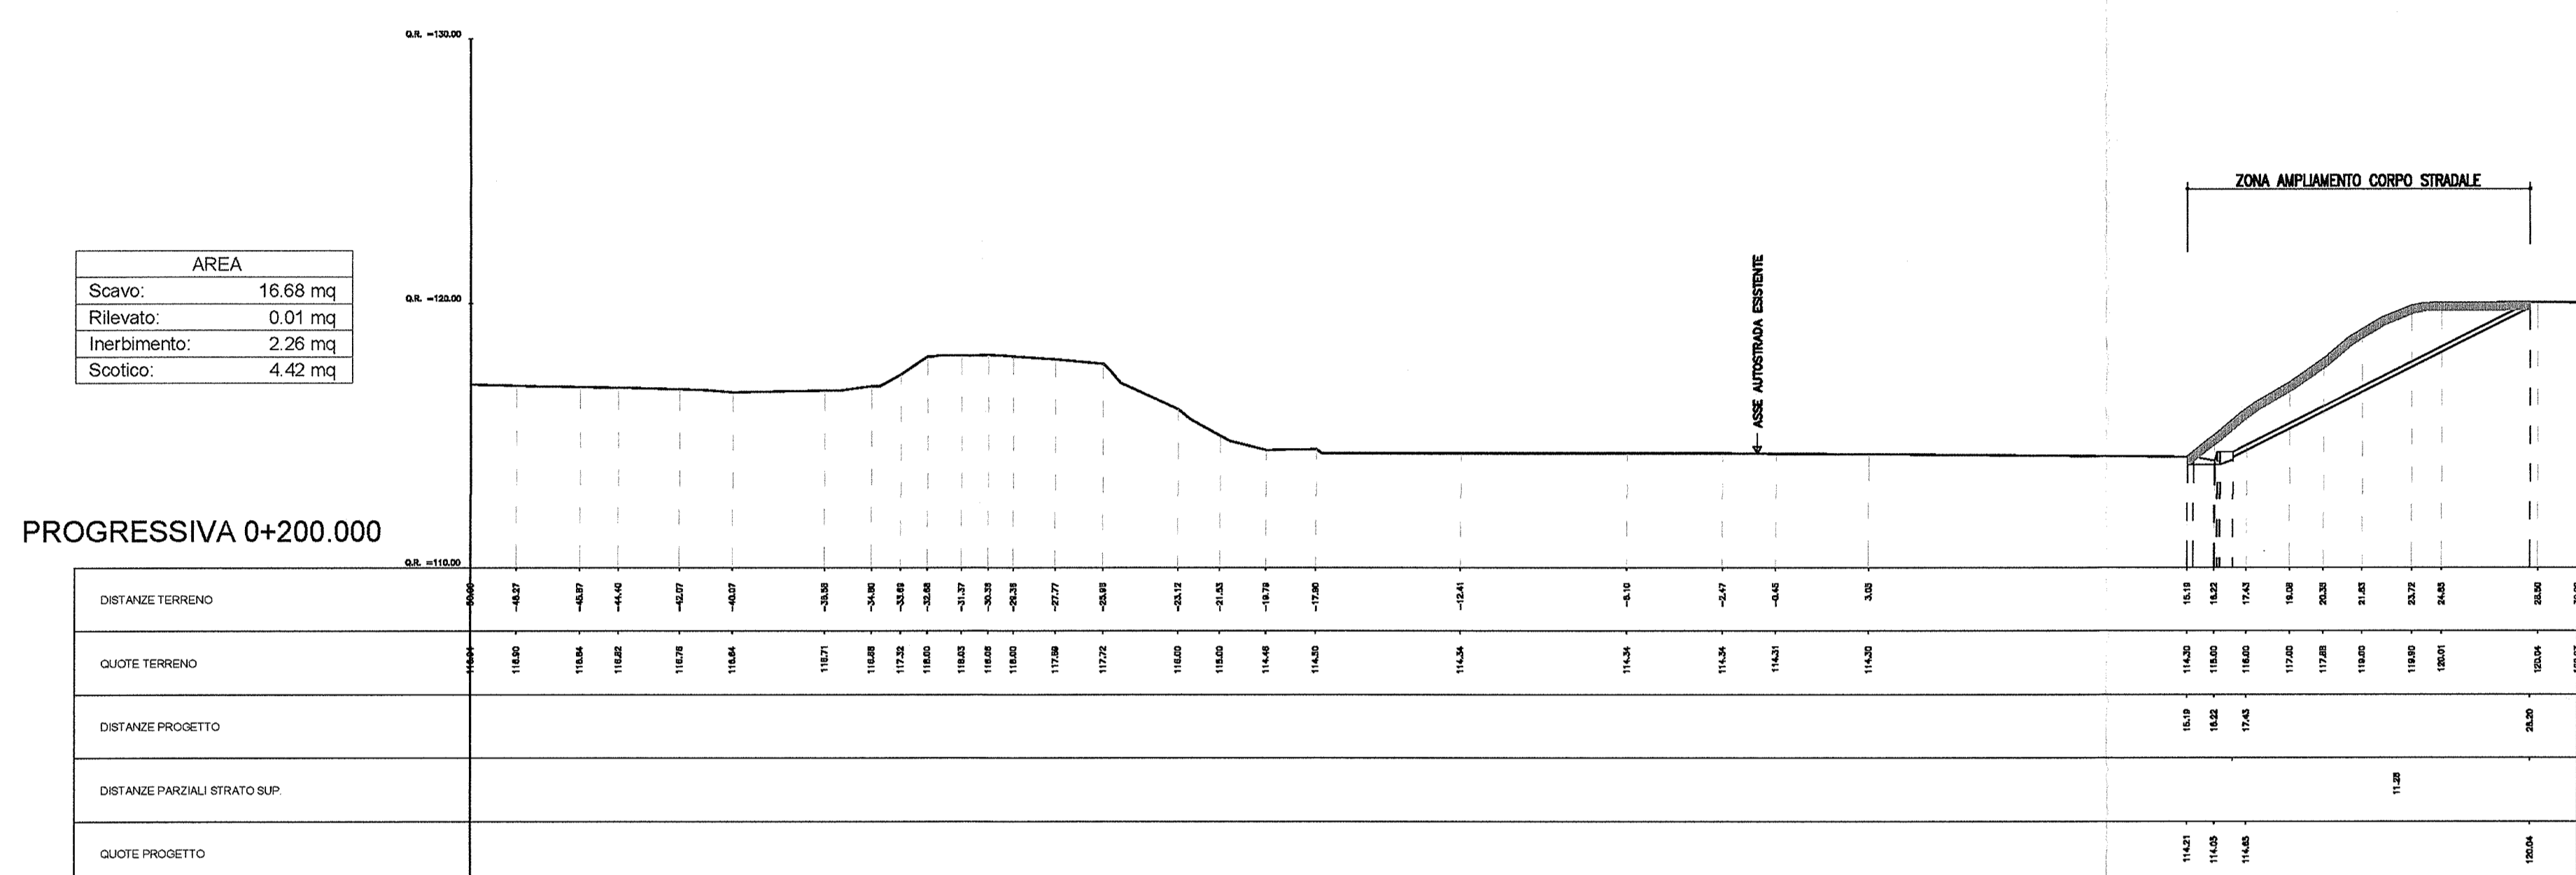
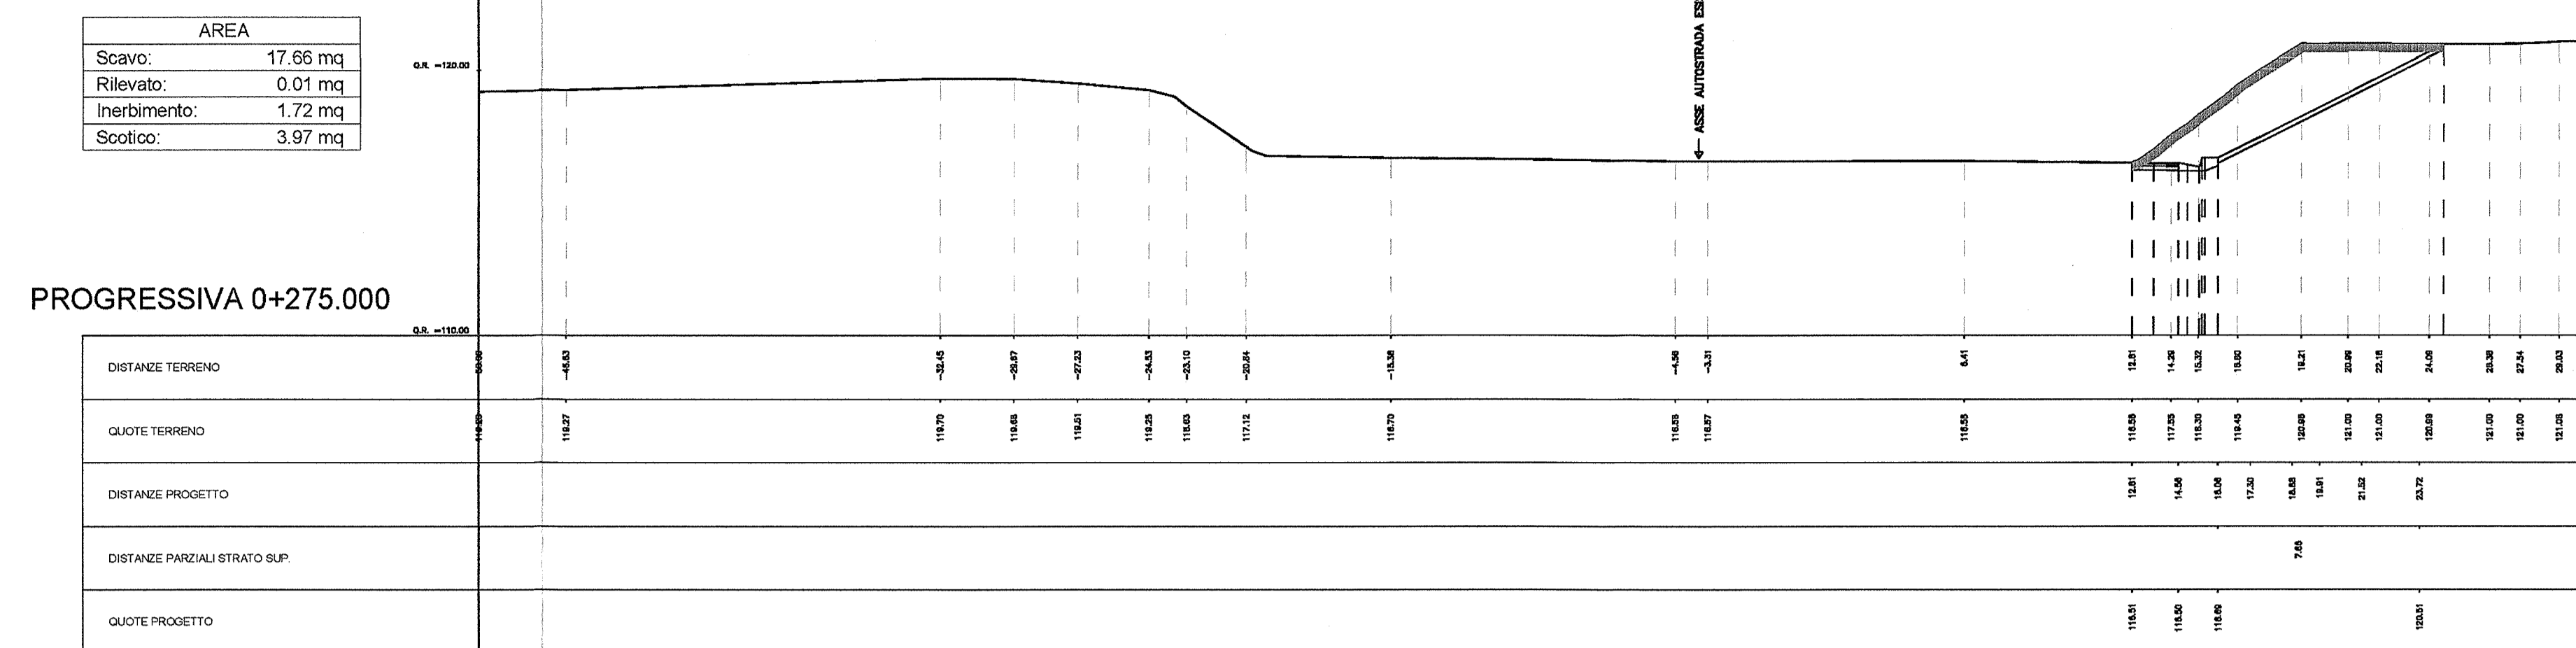


Piano-profilo infrastruttura esistente su foto aerea con dati di tracciamento  
 Planimetria di progetto su foto aerea con dati di tracciamento  
 Planimetria e profilo di progetto su cartografia  
 Sezioni trasversali ampliamento provvisorio - Tav.1  
 Sezioni trasversali ampliamento provvisorio - Tav.2  
 Sezioni trasversali ampliamento provvisorio - Tav.3  
 Sezioni trasversali ampliamento provvisorio - Tav.4  
 Sezioni trasversali ampliamento provvisorio - Tav.5  
 Sezioni trasversali ampliamento provvisorio - Tav.6  
 Tabella materiali

INOR1EE2L5GN04A0001  
 NOR1EE2P5GN04A0001  
 NOR1EE2L7GN04A0001  
 NOR1EE2W9GN04A0001  
 NOR1EE2W9GN04A0002  
 NOR1EE2W9GN04A0003  
 NOR1EE2W9GN04A0004  
 NOR1EE2W9GN04A0005  
 NOR1EE2W9GN04A0006  
 NOR1EE24GN04A0001

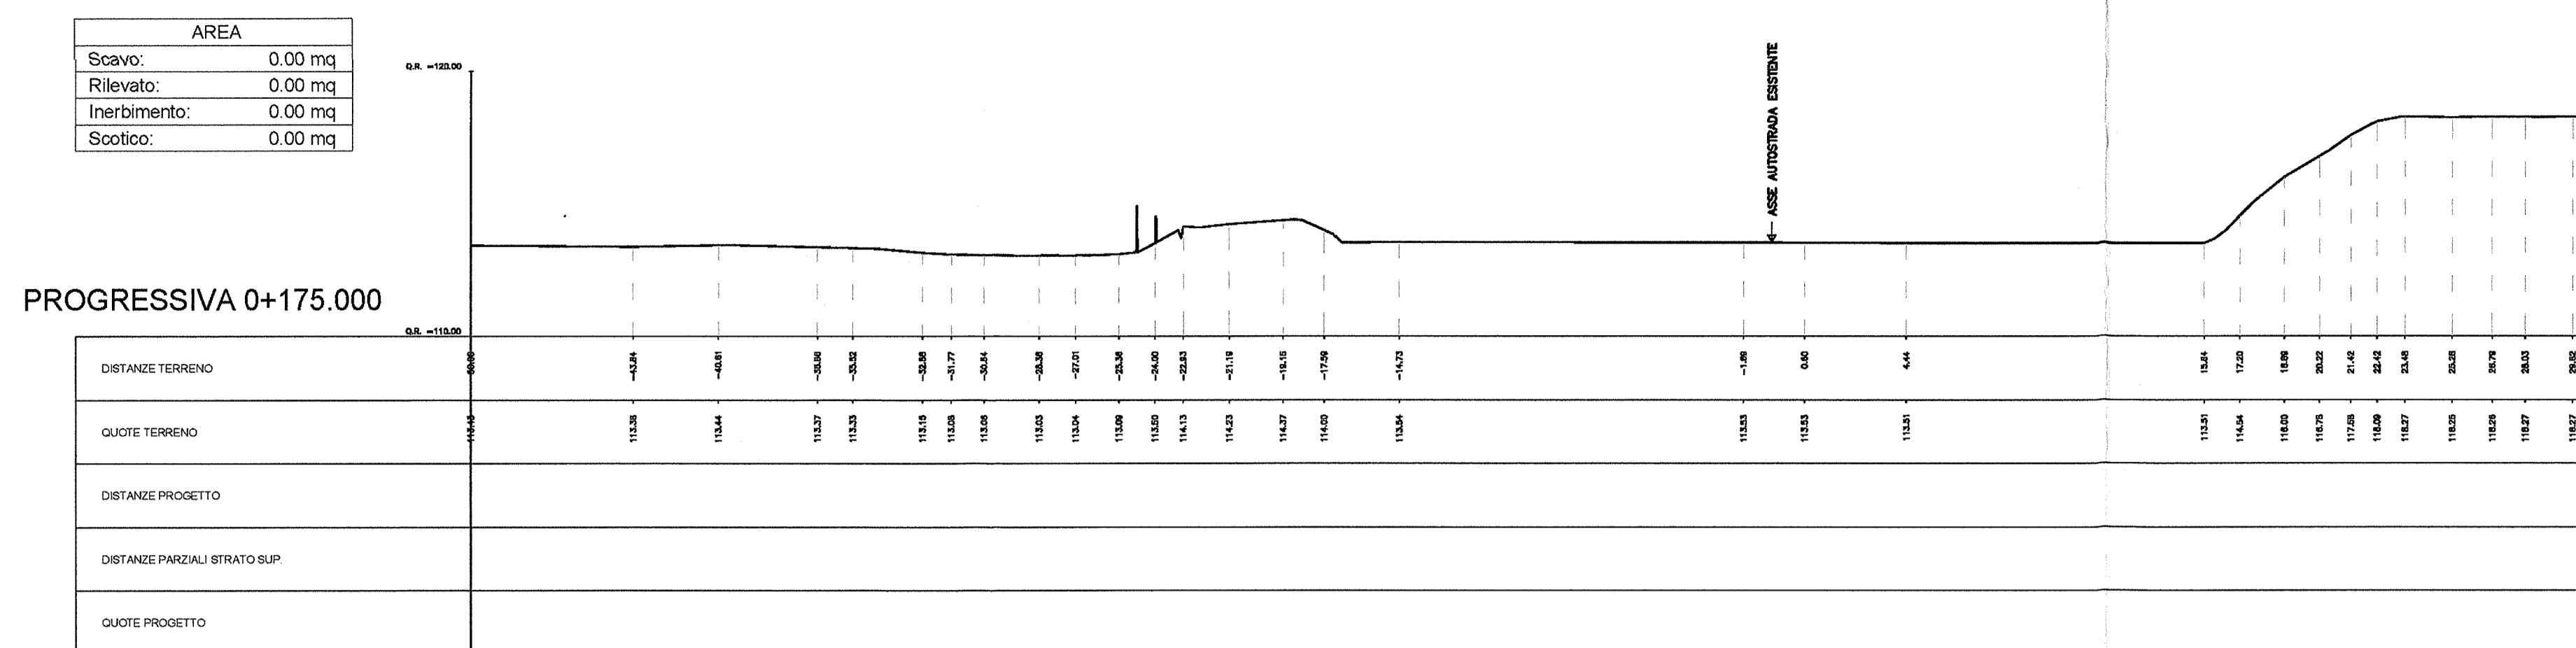

COMMITTENTE: **RFI** RETE FERROVIARIA ITALIANA GRUPPO FERROVIE DELLO STATO

ALTA SOVRIGLIANZA: **ITALFERR** GRUPPO FERROVIE DELLO STATO

GENERAL CONTRACTOR: **Cepav due** Consorzio ENI per F Alta Velocità

INFRASTRUTTURE FERROVIARIE STRATEGICHE DEFINITE DALLA LEGGE OBIETTIVO N. 443/01

LINEA A.V./A.C. TORINO - VENEZIA Tratta MILANO - VERONA

Lotto funzionale Brescia-Verona

PROGETTO ESECUTIVO

GALLERIA NATURALE SAN GIORGIO IN SALICI (GN04)

Da Pk 140+502.85 a Pk 141+930.24

Sezioni trasversali ampliamento provvisorio

Tav.1

GENERAL CONTRACTOR: **Cepav due** Consorzio **Cepav due** Il Direttore del Consorzio (Ing. T. Zamboni)

DIRETTORE LAVORI: Valuto per Costruzione

SCALA: 1:200

COMMESSA LOTTO FASE ENTE TIPO DOC. OPERA/DISCIPLINA PROGR. REV.

INOR 11 E E2 W9 GN04A0 001 A

PROGETTAZIONE

Rev.	Descrizione	Aut.	Data	Rev.	Data
A	EMISSIONE	MAGGIORRE	23.11.15		
B					
C					

Stampato dal Servizio di Impaginazione di **ITALFERR** S.p.A.

CIG: 751447334A ALBA S.T.I. FIDELITY

Progetto infrastrutturale della Unione Europea

Scopo di plot: 1:1