




SEZIONE TIPO ZONE DI RACCORDO IN AMPLIAMENTO PARZIALE
SCAVO
SCALA 1:100

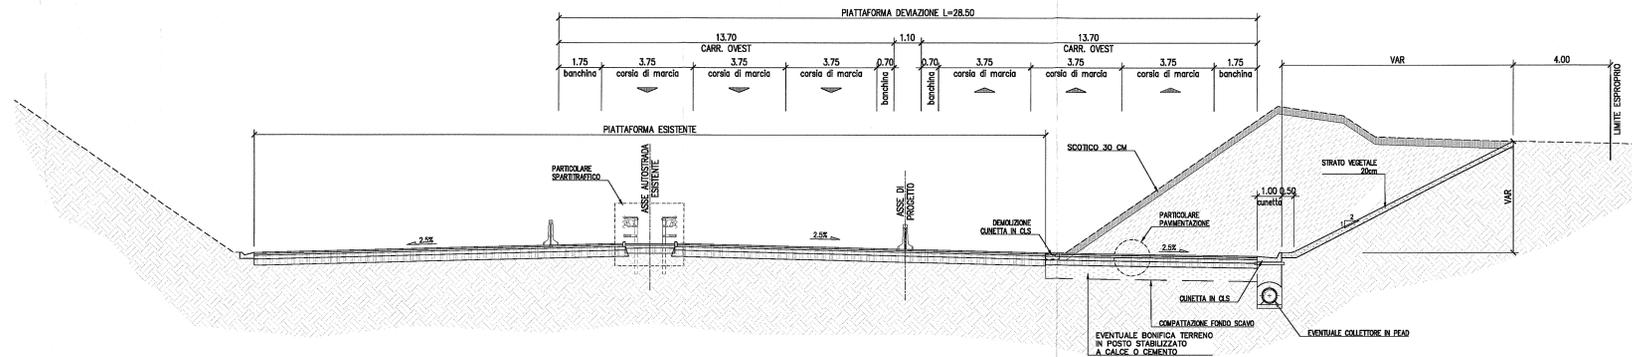

SEZIONE TIPO ZONA DI INTERVENTO IN AMPLIAMENTO COMPLETO
SCAVO
SCALA 1:100

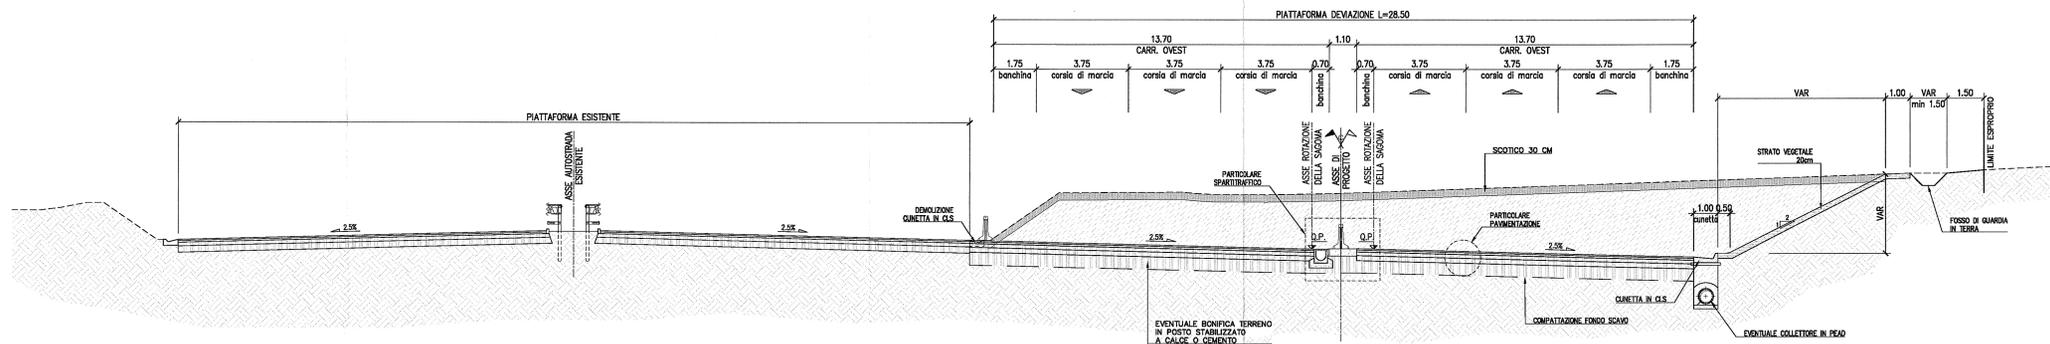

SEZIONE TIPO ZONE DI RACCORDO IN AMPLIAMENTO PARZIALE
RILEVATO
SCALA 1:100

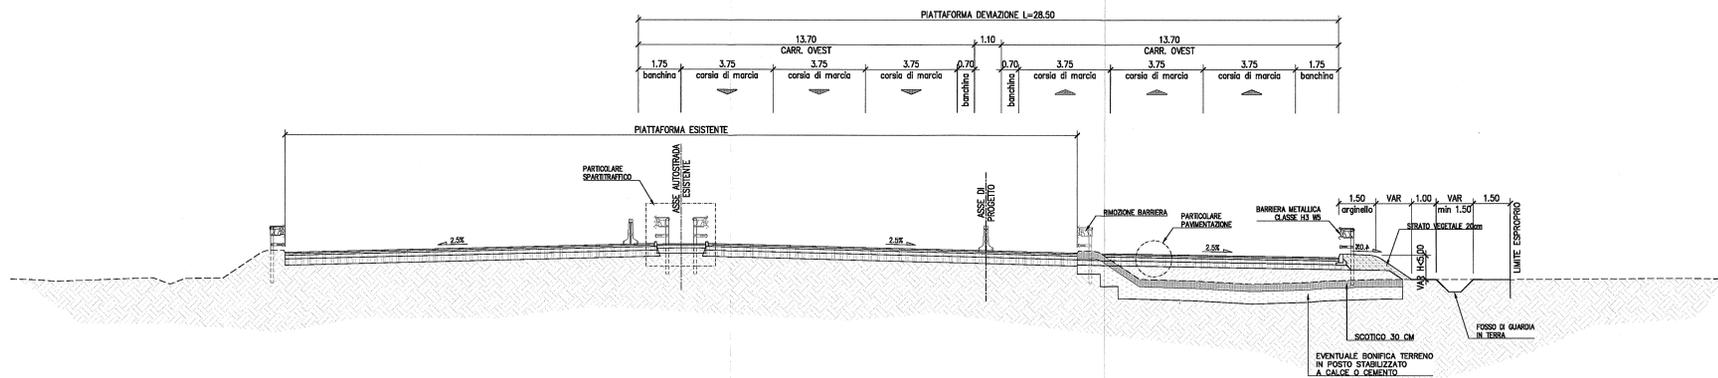

DISEGNI DI RIFERIMENTO

Sezioni trasversali ampliamento provvisorio - Tav.1 INOR11EE2W9GN04A0001
Sezioni trasversali ampliamento provvisorio - Tav.2 INOR11EE2W9GN04A0002
Sezioni trasversali ampliamento provvisorio - Tav.3 INOR11EE2W9GN04A0003
Sezioni trasversali ampliamento provvisorio - Tav.4 INOR11EE2W9GN04A0004
Sezioni trasversali ampliamento provvisorio - Tav.5 INOR11EE2W9GN04A0005
Sezioni trasversali ampliamento provvisorio - Tav.6 INOR11EE2W9GN04A0006
Fasi esecutive realizzazione sottotraversamento A4 - Tav.1 INOR11EE2P7GN04A0001
Tabella materiali INOR11EE24GN04A0001

NOTE

- EVENTUALI DIFFERENZE TRA LE MISURE TOTALI E LE SOMMATORIE DELLE MISURE PARZIALI SONO DOVUTE AGLI ARROTONDAMENTI AUTOMATICI DI AUTOCAD.

LEGENDA

- Q.P. QUOTA PROGETTO
- P.S. PIANO DI SCAVO



ALTA SORVEGLIANZA



GENERAL CONTRACTOR:

Cepav due
Consorzio ENI per l'Alta Velocità

INFRASTRUTTURE FERROVIARIE STRATEGICHE DEFINITE DALLA LEGGE OBIETTIVO N. 443/01

LINEA A.V. (A.C. TORINO - VENEZIA) Tratta MILANO - VERONA
Lotto funzionale Brescia-Verona
PROGETTO ESECUTIVO

GALLERIA NATURALE SAN GIORGIO IN SALICI (GN04)

Da Pk 140+502.85 a Pk 141+930.24

Sezioni tipologiche ampliamento provvisorio

GENERAL CONTRACTOR: **Cepav due** Consorzio Cepav due
Il Direttore del Consorzio (Ing. J. Torricelli)
DIRETTORE LAVORI: **Cepav due** Consorzio Cepav due
Vice per Costruzioni
Data: 20/11/10
SCALA: 1:100

COMMESSA	LOTTO	FASE	ENTE	TIPO DOC.	OPERA/DISCIPLINA	PROGR.	REV.
INOR	11	E	E2	WA	GN04A0	001	A

Rev.	Descrizione	Aut.	Data	IL PROGETTISTA
A	EMMISSIONE		MAGGIORE	
B				
C				

CIG: 751447334A
Progetto cofinanziato dalla Unione Europea
CUP: H819100000008
Scala di plot: 1:1