




SEZIONE 1-1 (CONCIO 1)  
scala 1:50

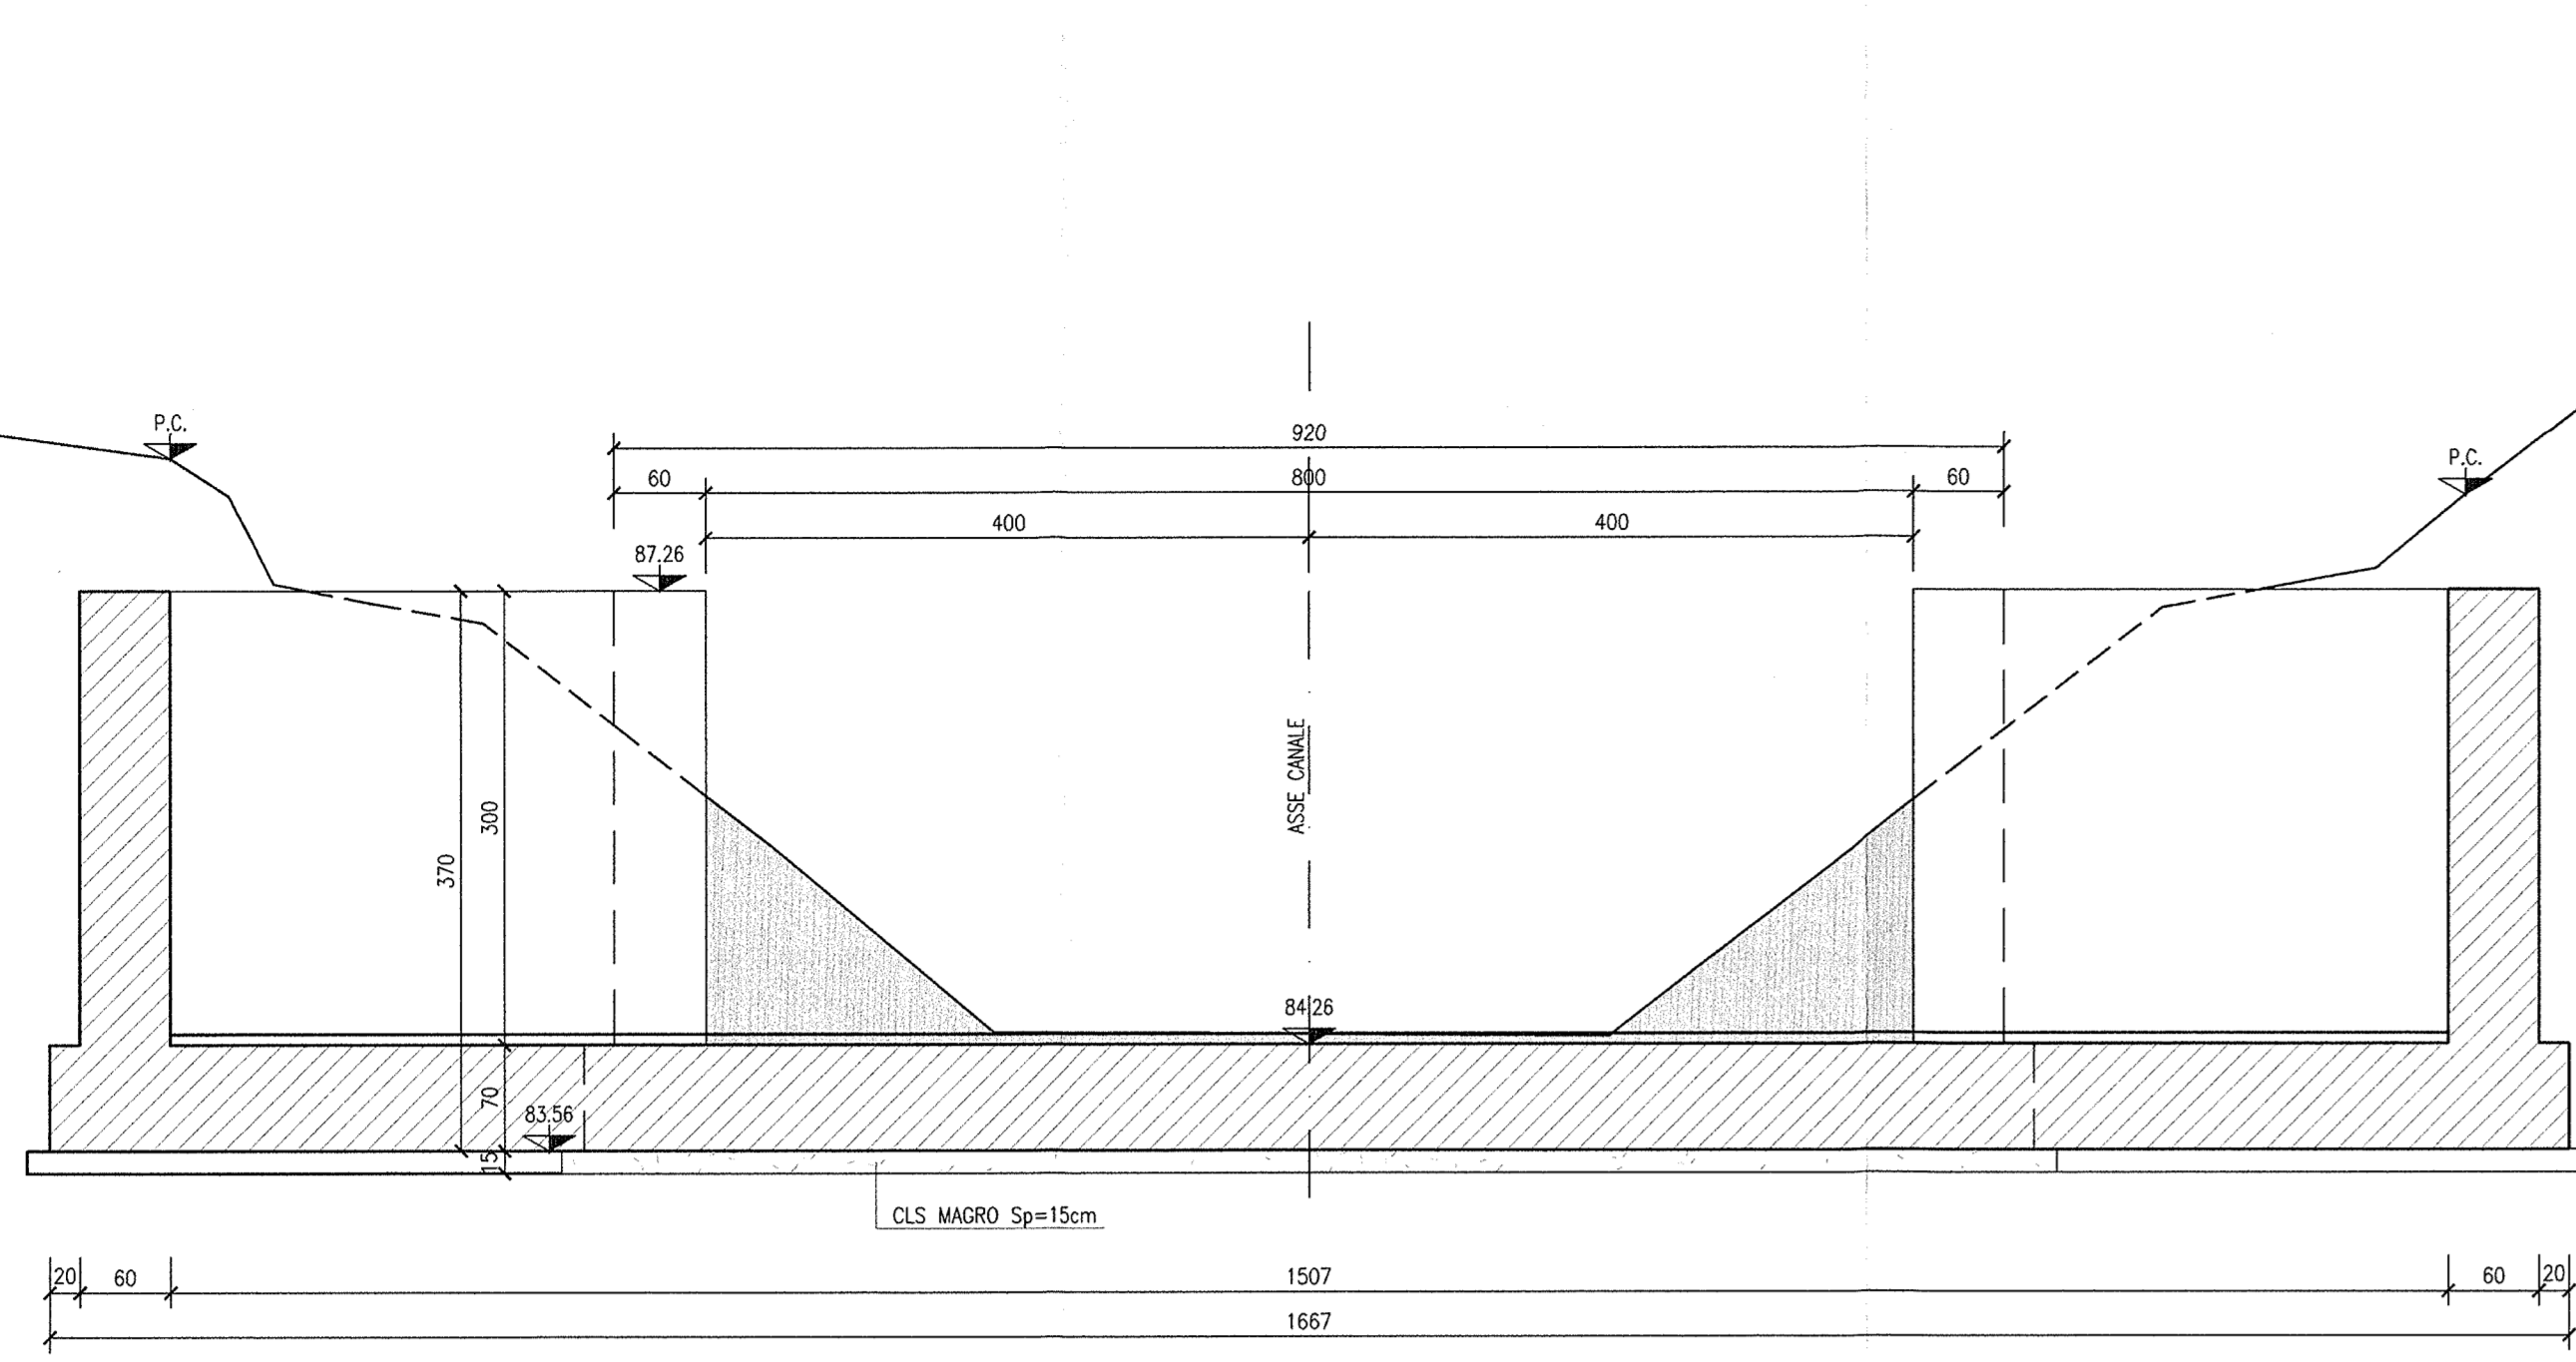


SEZIONE 3-3 (CONCIO 3)  
scala 1:50

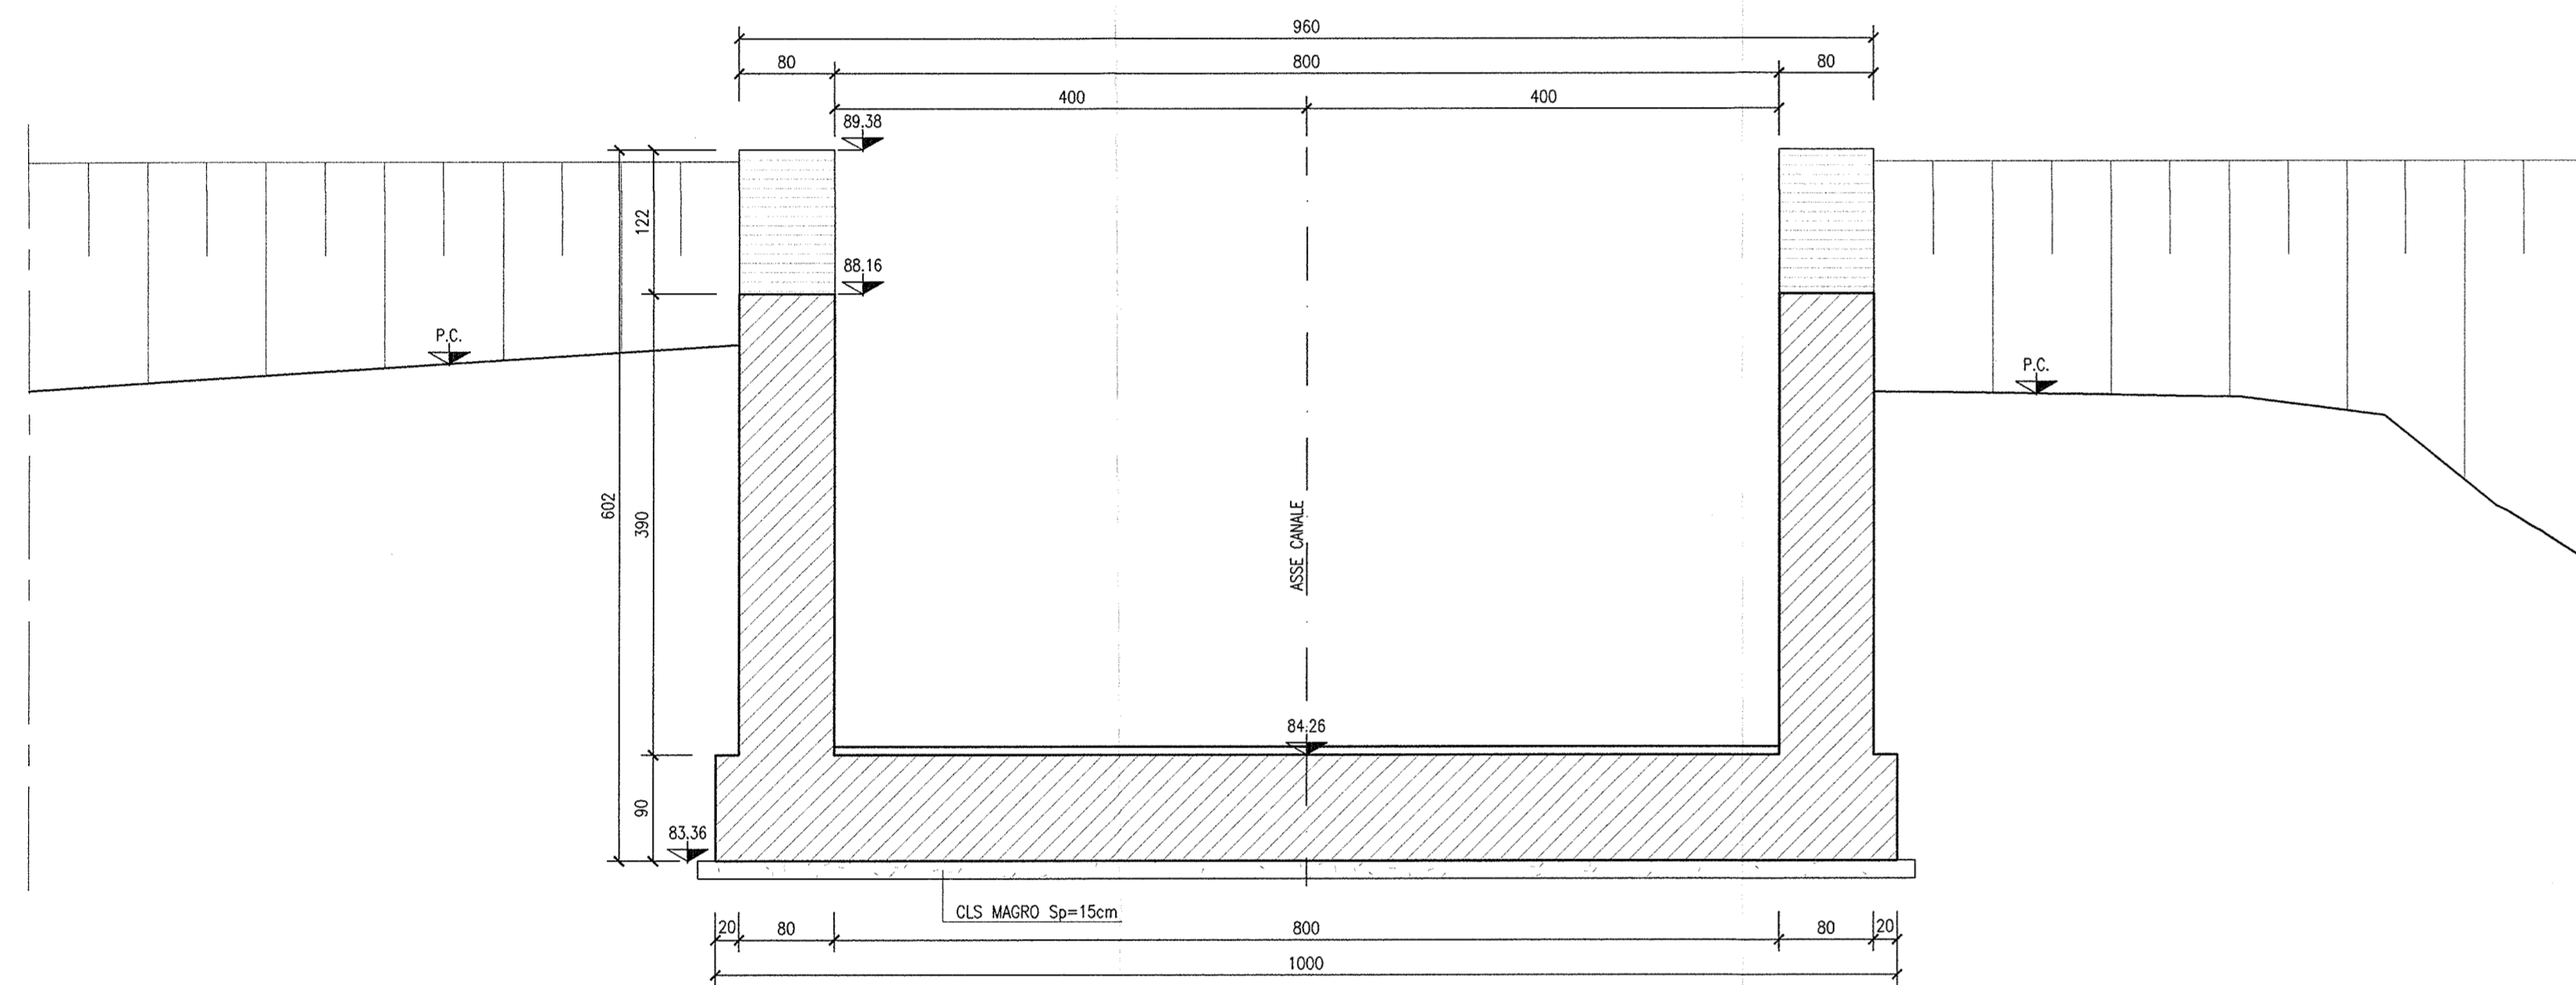


SEZIONE 4-4 (CONCIO 4)  
scala 1:50

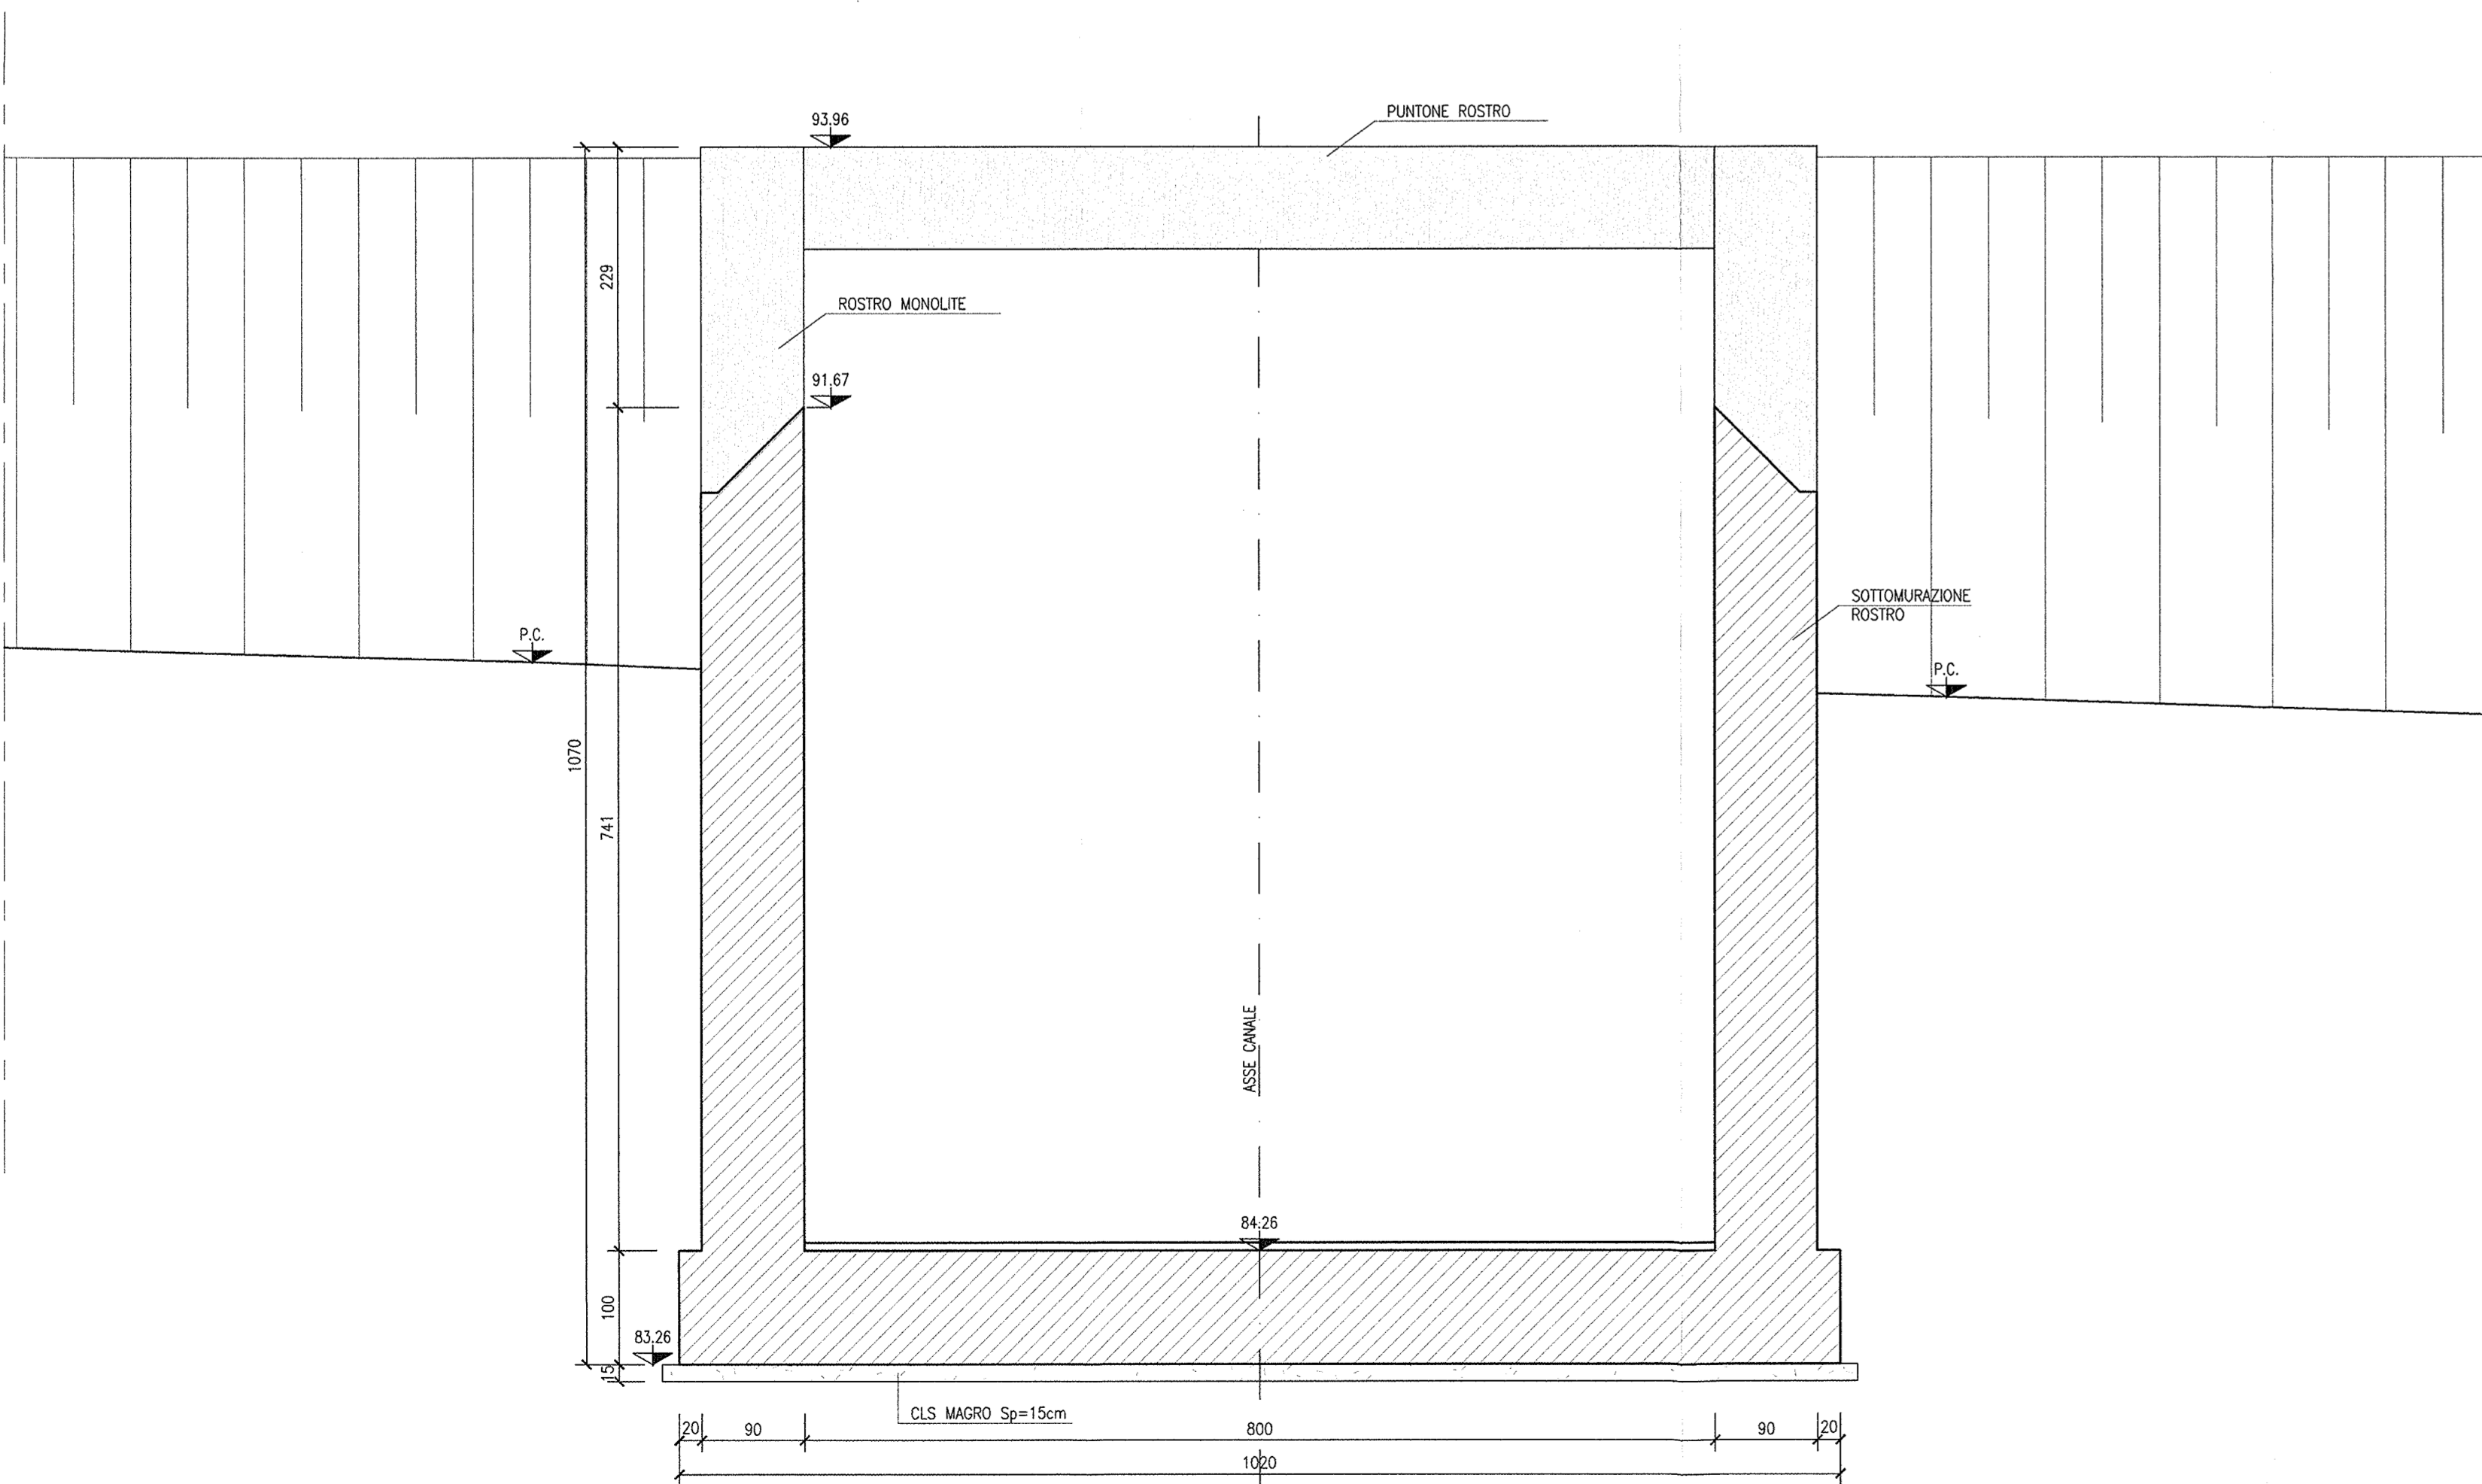


SEZIONE 9-9 (CONCIO 5)  
scala 1:50

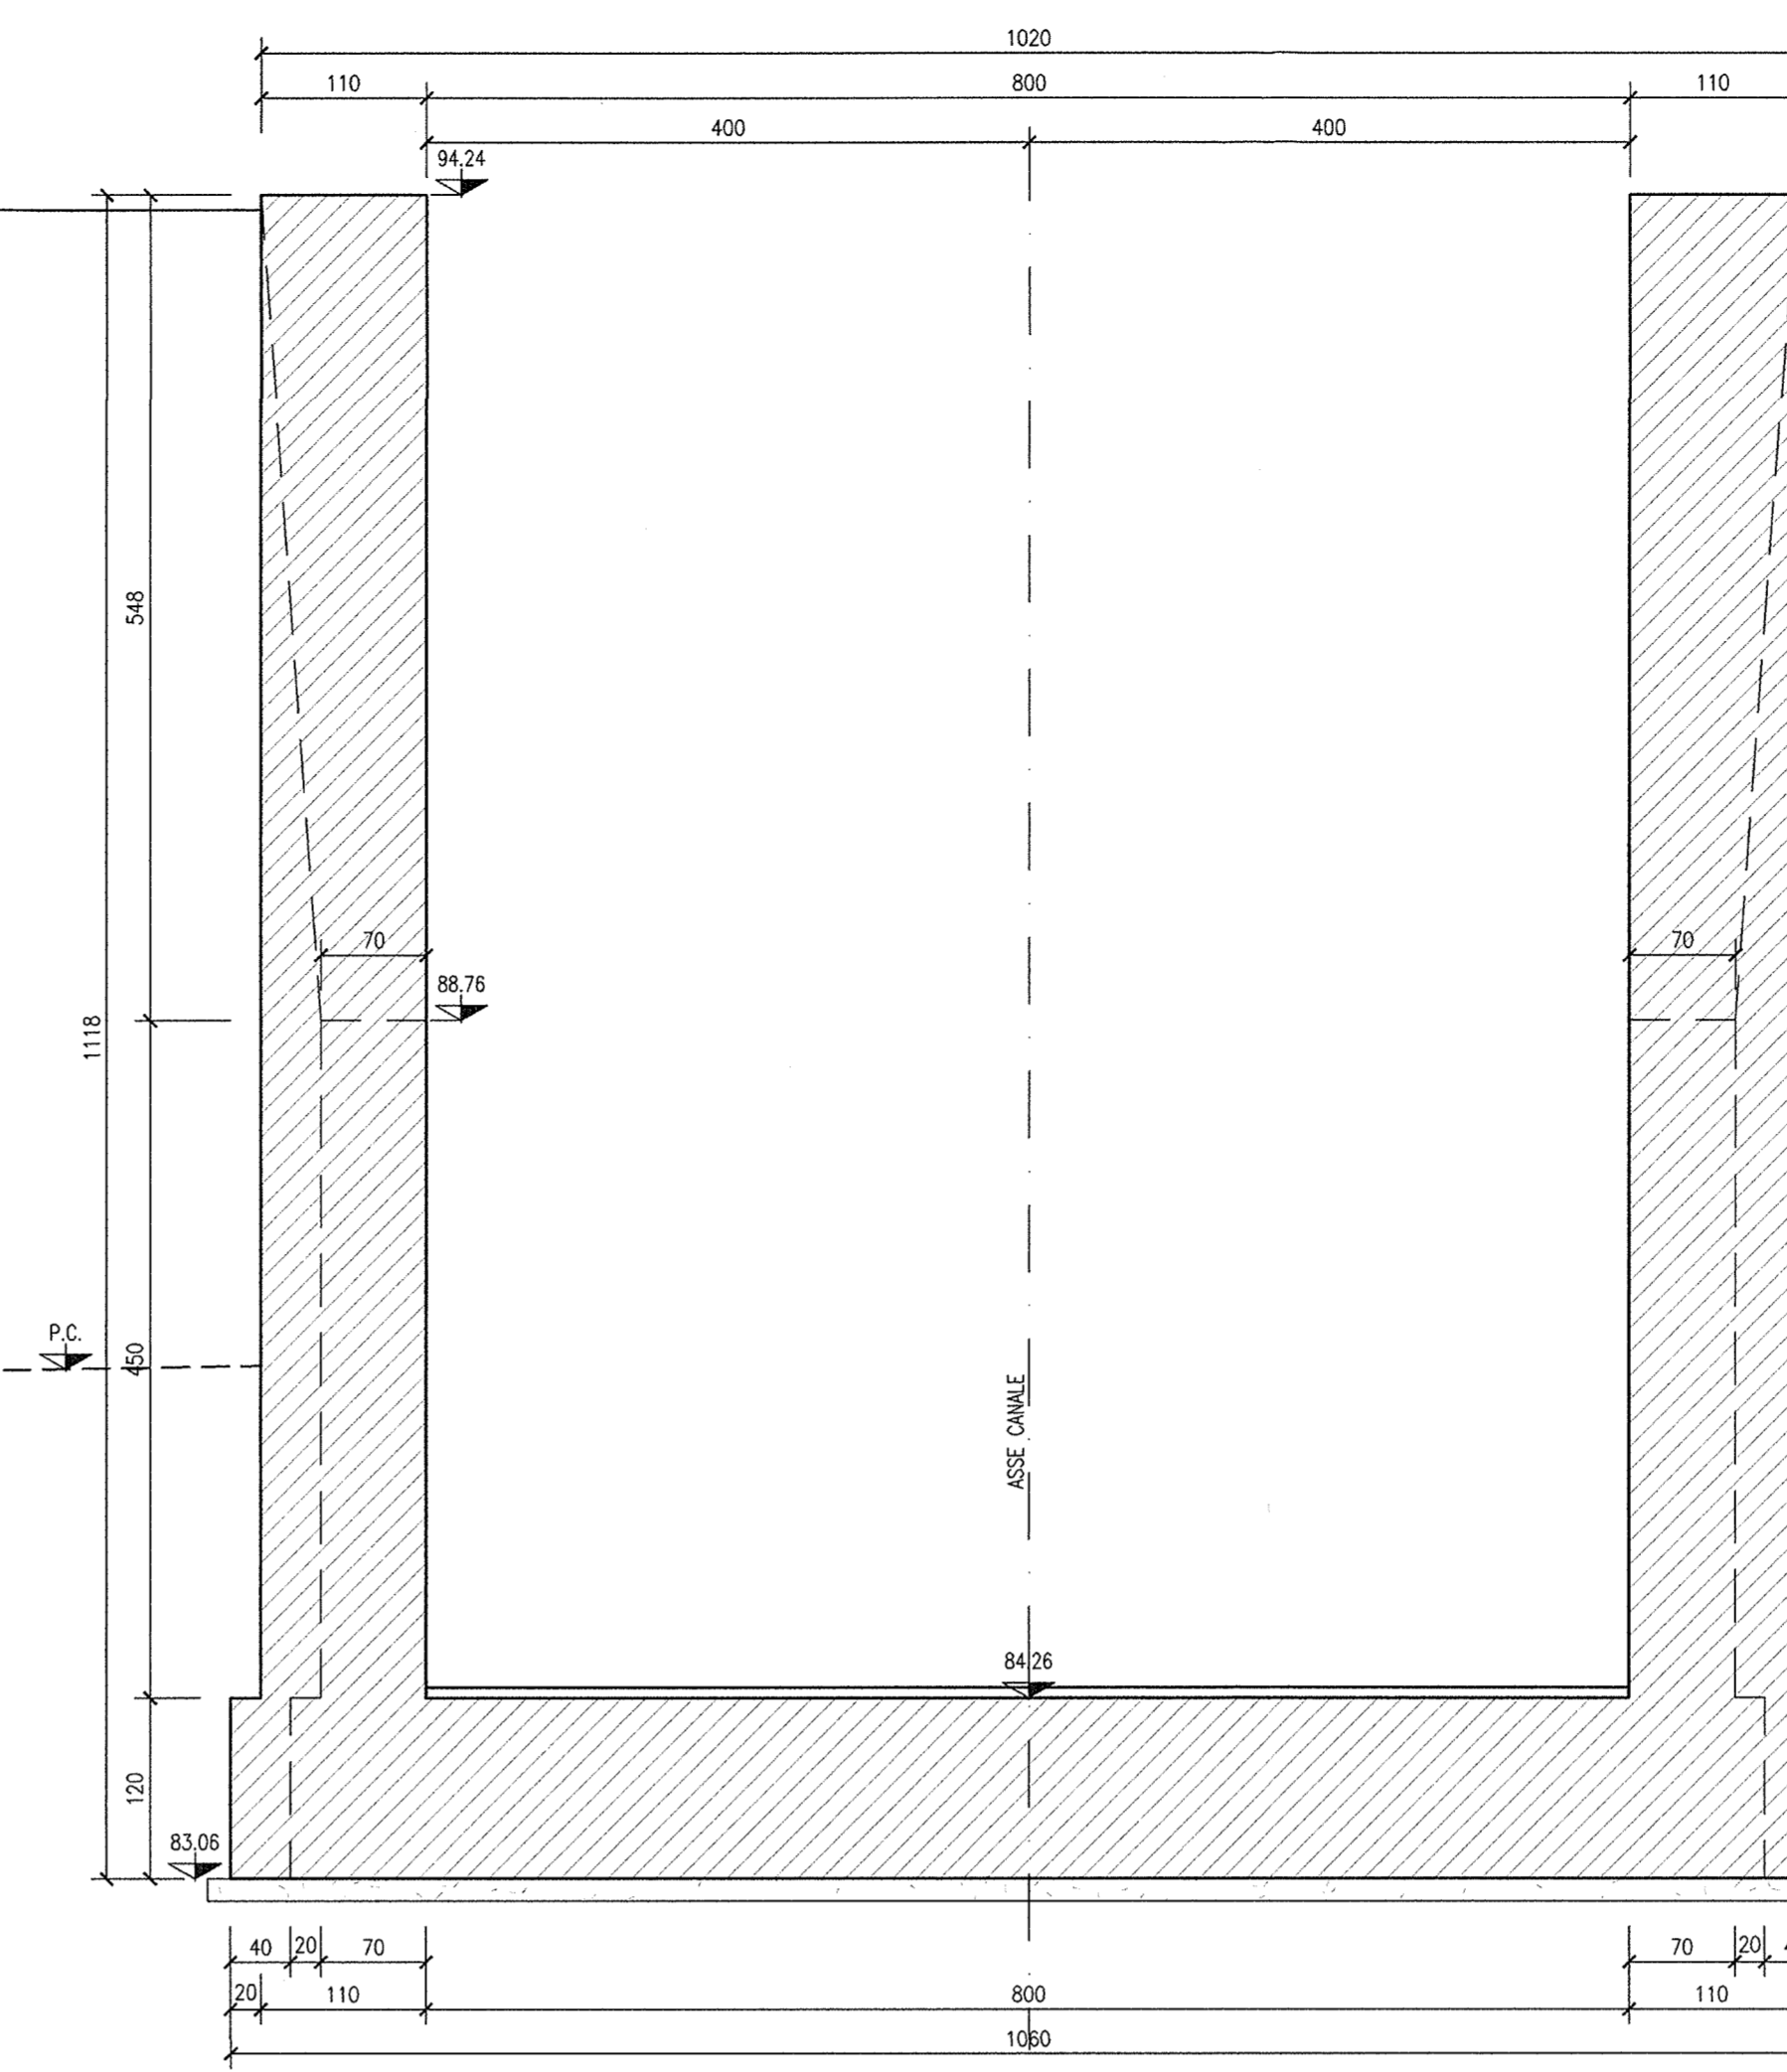

SEZIONE 10-10 (CONCIO 6)  
scala 1:50

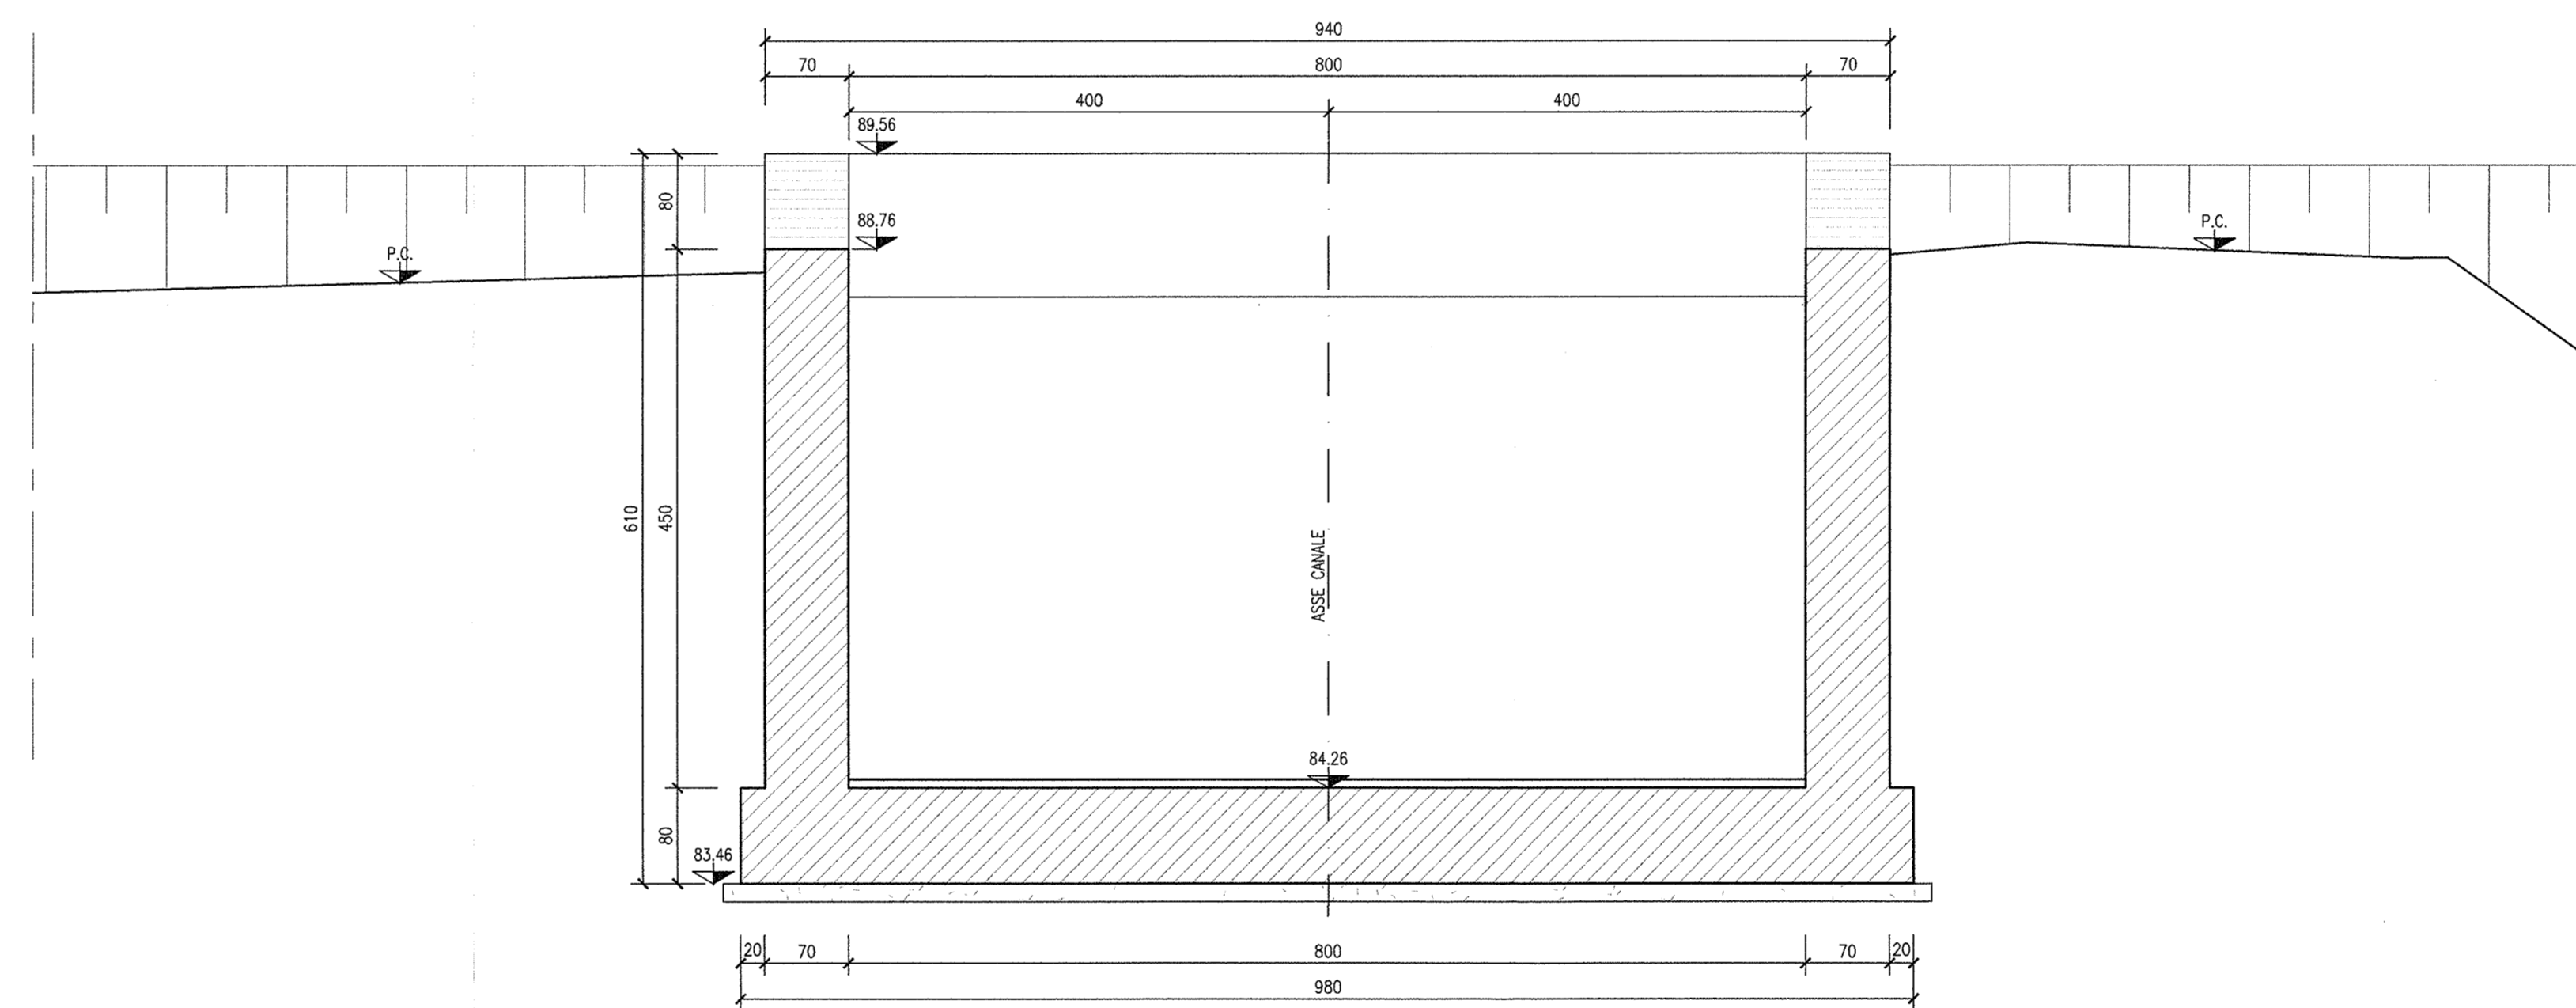

SEZIONE 13Bis-13Bis (CONCIO 7)  
scala 1:50

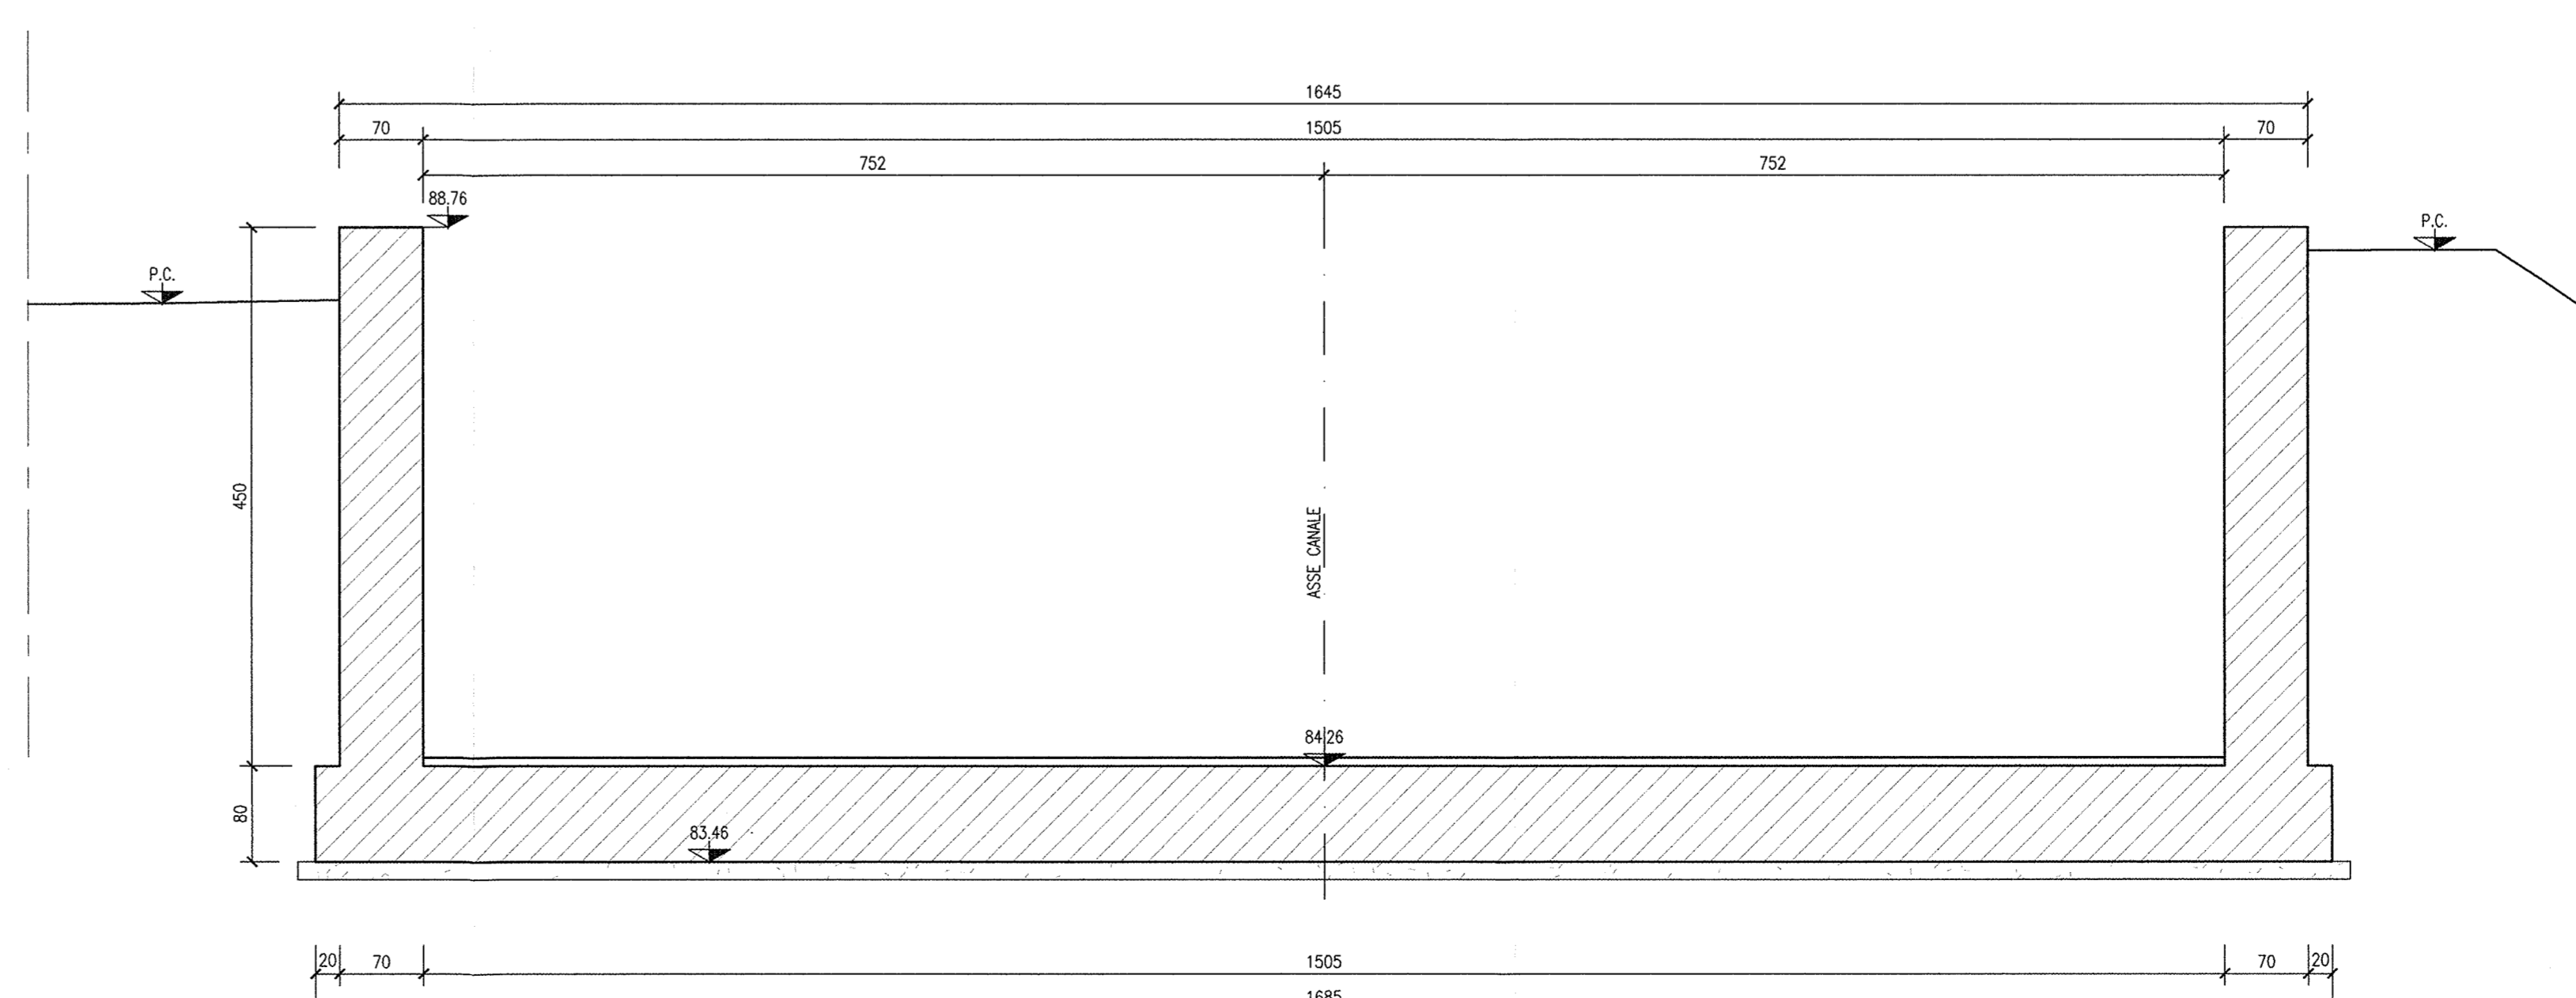

DISegni DI RIFERIMENTO

DESCRIZIONE	CODICE
- IN77 - RELAZIONE TECNICA GENERALE	INR11EE2B2N7700001
- IN77 - RELAZIONE GEOTECNICA	INR11EE2B2N7700001
- IN77 - PLANIMETRIA STATO DI FATTO	INR11EE2B2N7700001
- IN77 - PLANIMETRIA DI PROGETTO	INR11EE2B2N7700001
- IN77 - PLANIMETRIA E PROFILO IDRAULICO	INR11EE2B2N7700001
- IN77 - RELAZIONE IDRAULICA	INR11EE2B2N7700001
- IN77 - SEZIONI TIPO - TAV. 1/3	INR11EE2B2N7700001
- IN77 - SEZIONI TIPO - TAV. 2/3	INR11EE2B2N7700002
- IN77 - SEZIONI TIPO - TAV. 3/3	INR11EE2B2N7700001
- IN77 - SEZIONI TRASVERSALI	INR11EE2B2N7700001
- IN77 - CARPENTERIA - PIANTE TRACCAMENTO	INR11EE2B2N7700001
- IN77 - CARPENTERIA - PIANTE E SEZIONE LONGITUDINALE - TAV. 1/2	INR11EE2B2N7700001
- IN77 - CARPENTERIA - PIANTE E SEZIONE LONGITUDINALE - TAV. 2/2	INR11EE2B2N7700001
- IN77 - CARPENTERIA - SCATOLARE SOTTO LINEA AV/AC E IC VR MERCI - TAV. 1/2	INR11EE2B2N7700002
- IN77 - CARPENTERIA - SCATOLARE SOTTO LINEA AV/AC E IC VR MERCI - TAV. 2/2	INR11EE2B2N7700003
- IN77 - CARPENTERIA - SCATOLARE STRADA PODERALE	INR11EE2B2N7700005
- IN77 - CARPENTERIA - MUR A U - CONCIO 2	INR11EE2B2N7700004
- IN77 - CARPENTERIA - MONOLITE A SPINTA - TAV. 1/3	INR11EE2B2N7700007
- IN77 - CARPENTERIA - MONOLITE A SPINTA - TAV. 2/3	INR11EE2B2N7700007
- IN77 - CARPENTERIA - MONOLITE A SPINTA - TAV. 3/3	INR11EE2B2N7700008
- IN77 - CARPENTERIA - SCATOLARE SOTTO LINEA AV/AC E IC VR MERCI	INR11EE2B2N7700001
- IN77 - ARMATURA - SCATOLARE STRADA PODERALE	INR11EE2B2N7700002
- IN77 - ARMATURA - MONOLITE A SPINTA - TAV. 1/2	INR11EE2B2N7700009
- IN77 - ARMATURA - MONOLITE A SPINTA - TAV. 2/2	INR11EE2B2N7700010
- IN77 - ARMATURA - MURI CONCI 1-3	INR11EE2B2N7700011
- IN77 - ARMATURA - MURI CONCIO 2	INR11EE2B2N7700012
- IN77 - ARMATURA - MURI CONCI 4-5	INR11EE2B2N7700013
- IN77 - ARMATURA - MURI CONCI 6-7	INR11EE2B2N7700013
- IN77 - ARMATURA - PLATEA DI VIBRO E MURI REGGOSPINTA	INR11EE2B2N7700011
- IN77 - ARMATURA - OPERE PROVVISORIE	INR11EE2B2N7701002
- IN77 - FASI REALIZZATIVE DELL'OPERA - FASE 1 - PIANTE SCAVI E SEZIONI	INR11EE2B2N7701003
- IN77 - FASI REALIZZATIVE DELL'OPERA - FASE 2 - PIANTE SCAVI E SEZIONI	INR11EE2B2N7701004
- IN77 - FASI REALIZZATIVE DELL'OPERA - FASE 3 - PIANTE SCAVI E SEZIONI	INR11EE2B2N7701005
- IN77 - PARTICOLARI COSTRUTTIVI - TAV. 1/2	INR11EE2B2N7709001
- IN77 - PARTICOLARI COSTRUTTIVI - TAV. 2/2	INR11EE2B2N7709002
- IN77 - RELAZIONE DI CALCOLO SCATOLARE AV/AC E LINEA STORICA	INR11EE2B2N7700001
- IN77 - RELAZIONE DI CALCOLO SCATOLARE STRADA PODERALE	INR11EE2B2N7700002
- IN77 - RELAZIONE DI CALCOLO MURI	INR11EE2B2N7700003
- IN77 - RELAZIONE DI CALCOLO SPINTA MONOLITE E ROOSTRO	INR11EE2B2N7701001
- IN77 - RELAZIONE DI CALCOLO OPERE PROVVISORIE	INR11EE2B2N7701002
- IN77 - TABELLA MATERIALI	INR11EE2B2N7700001

NOTE GENERALI

- TUTTE LE MISURE SONO ESPRESSE IN CENTIMETRI
- TUTTE LE QUOTE ALTIMETRICHE SONO ESPRESSE IN METRI s.l.m.
- TUTTI GLI ANGOLI SONO ESPRESSE IN GRADI DECIMALI
- TUTTE LE PROGRESSIVE SONO ESPRESSE IN CHILOMETRI
- TUTTE LE COORDINATE SONO ESPRESSE IN METRI
- LA QUOTA DELLA FALDA IDRICA DI PROGETTO È ASSUNTA PARI A 73.80 m

CARATTERISTICHE DEI MATERIALI

- PER LE CARATTERISTICHE DEI MATERIALI FARE RIFERIMENTO ALL'ELABORATO INR11EE24TIN7700001

COMMITTENTE: **RFI** RETE FERROVIARIA ITALIANA GRUPPO FERROVIE DELLO STATO

ALTA Sorveglianza: **ITALFERR** GRUPPO FERROVIE DELLO STATO

GENERAL CONTRACTOR: **Cepav due** Consorzio ENI per l'Alta Velocità

INFRASTRUTTURE FERROVIARIE STRATEGICHE DEFINITE DALLA LEGGE OBIETTIVO N. 443/01

LINEA A.V. I.A.C. TORINO - VENEZIA Tratta MILANO - VERONA  
Lotto funzionale Brescia-Verona  
PROGETTO ESECUTIVO

IN77 - PONTE SCATOLARE CANALE DI SOMMACAMPAGNA - PK 148+839,037  
CARPENTERIA  
MURI "U"  
CONCI 1-3-4-5-6-7

GENERAL CONTRACTOR: **Cepav due** Consorzio Cepav due Il Direttore del Consorzio (Ing. J. Toffoletti)

DIRETTORE LAVORI: **Cepav due** Valido per Costituzione

SCALA: 1:50

COMMESSA LOTTO FASE ENTE TIPO DOC. OPERA/DISCIPLINA PROG. REV.

INOR 11 E E2 BB IN7700 004 A

PROGETTAZIONE

Rev.	Descrizione	Aut.	Data	Verifica	Data
A	EMISSIONE	Progettista	31/08/18	Approvato	31/08/18
B					
C					

PROGETTO: **INR11EE2B2N7700004\_03.dwg**

Progetto autorizzato dalla Direzione Regionale

CUP: F14H100000008