




PIANTA  
scala 1:50

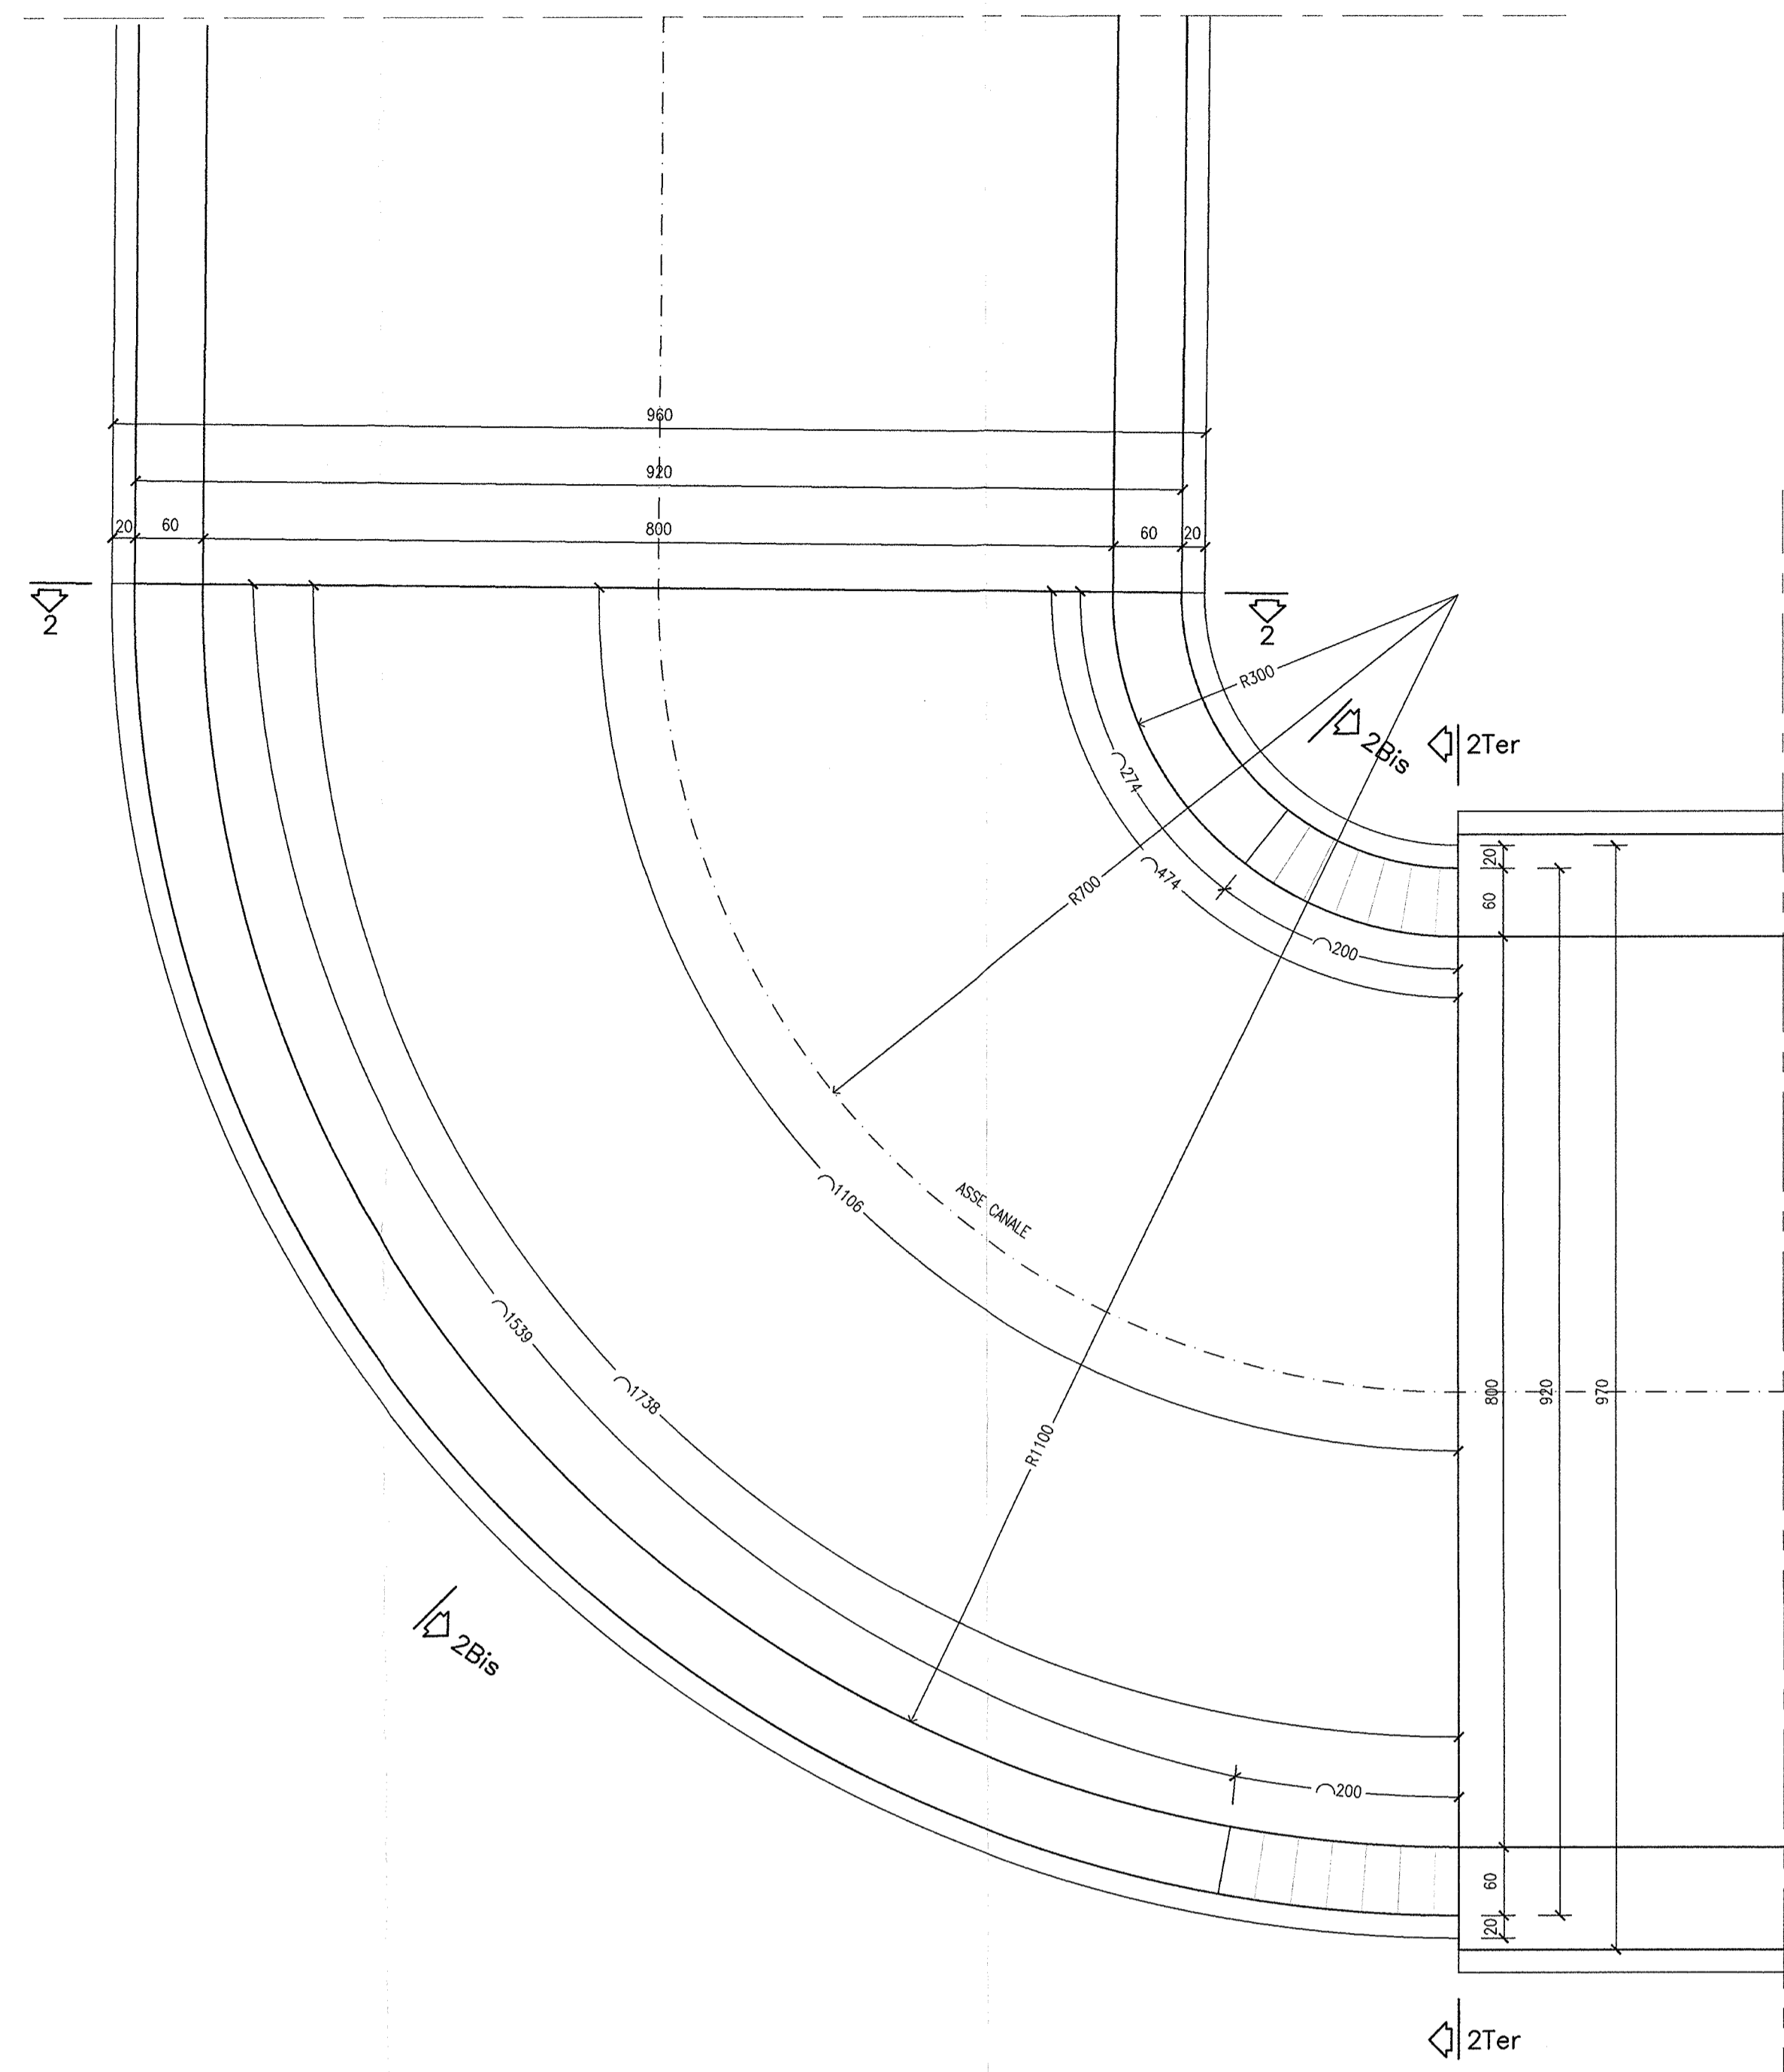


SEZIONE TRASVERSALE 2-2  
scala 1:50

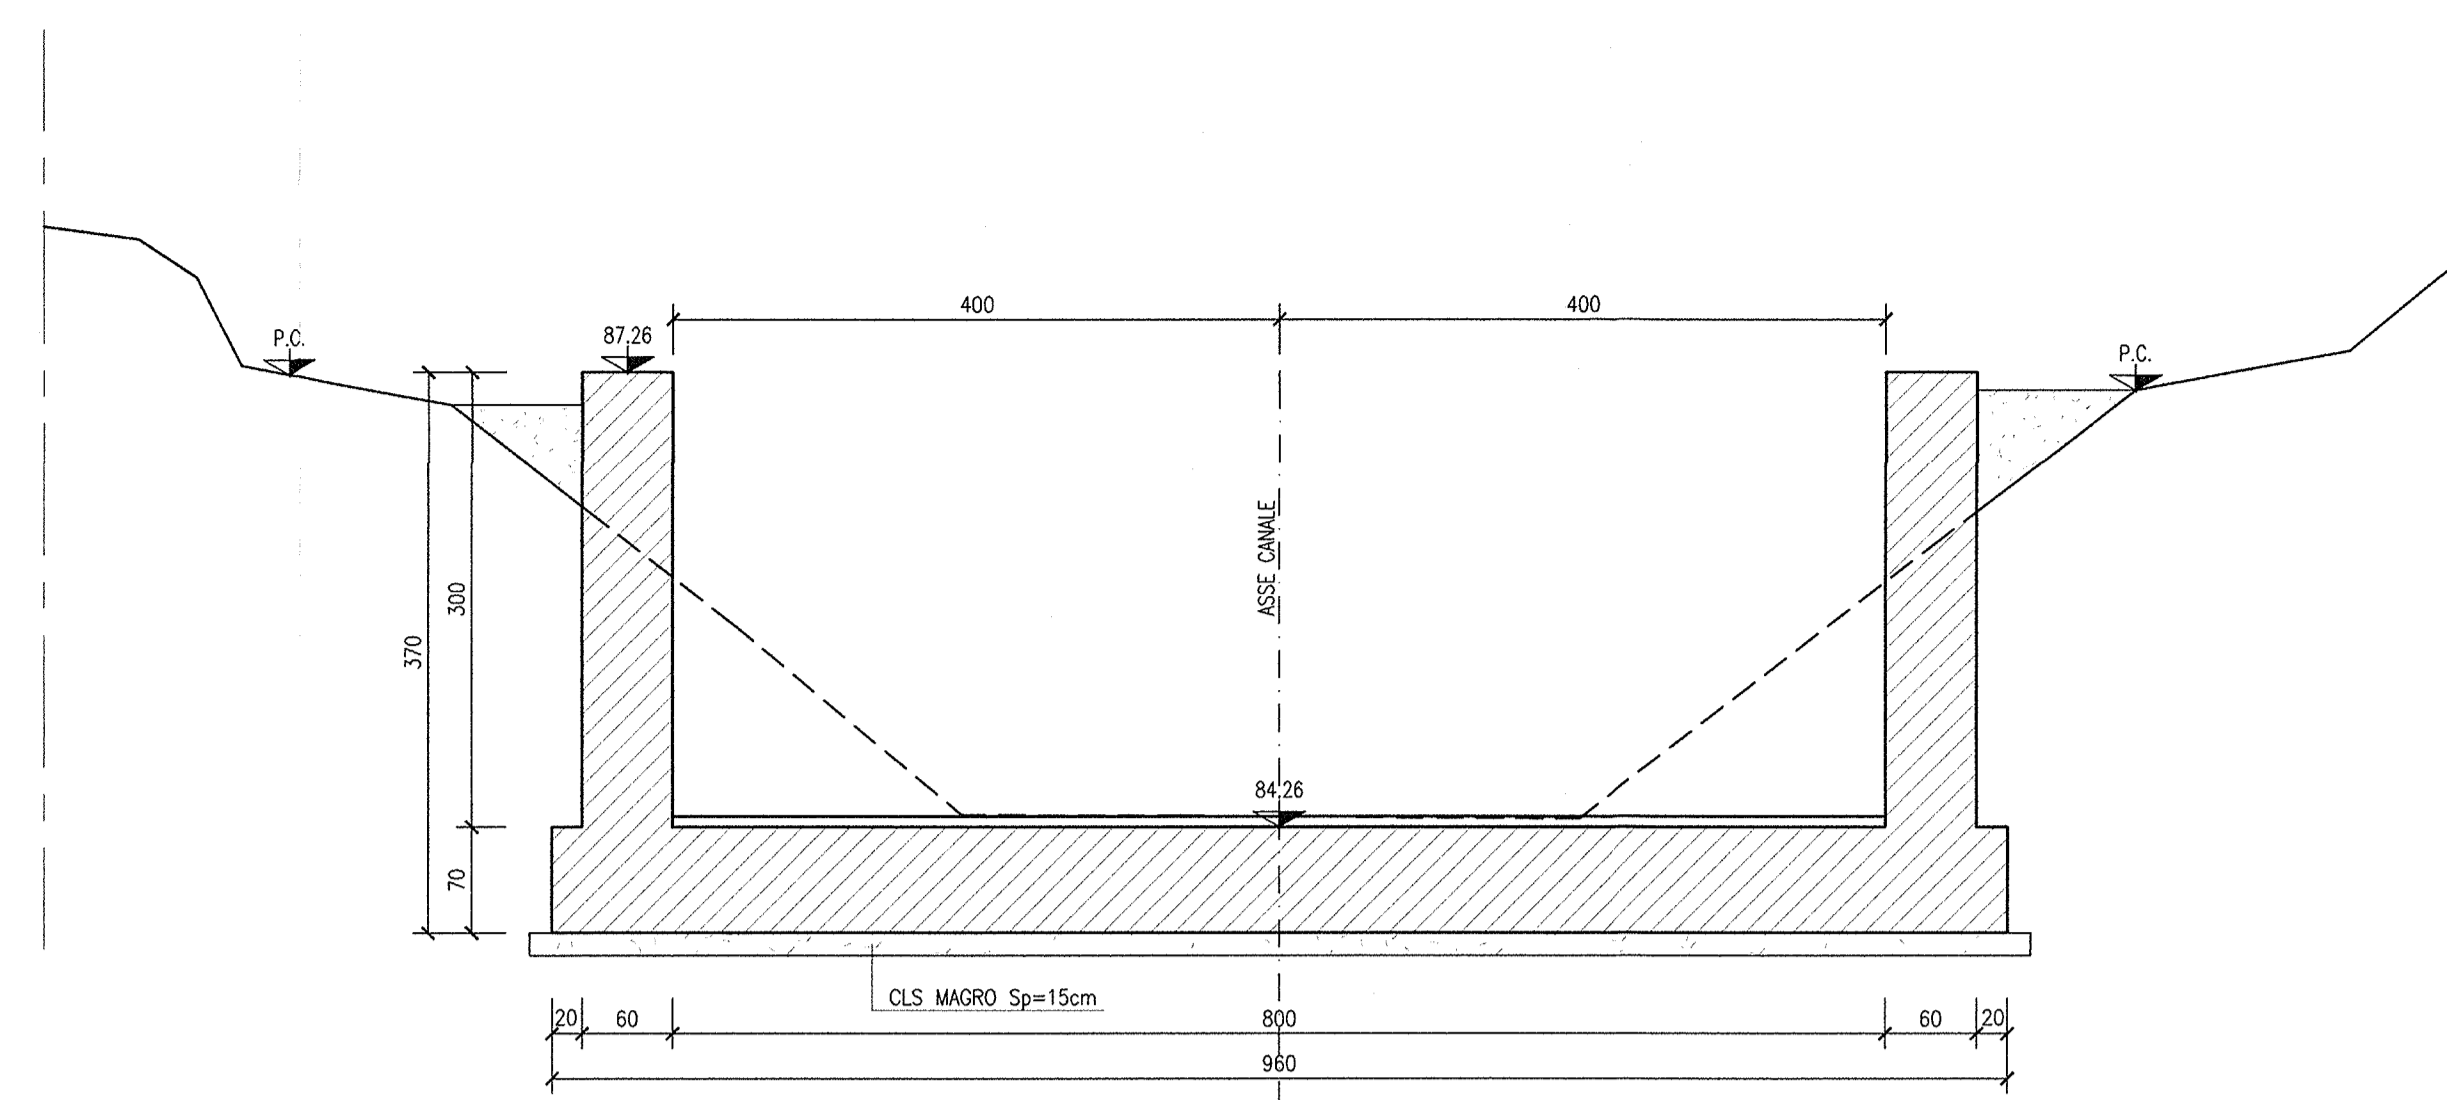


SEZIONE TRASVERSALE 2Bis-2Bis  
scala 1:50

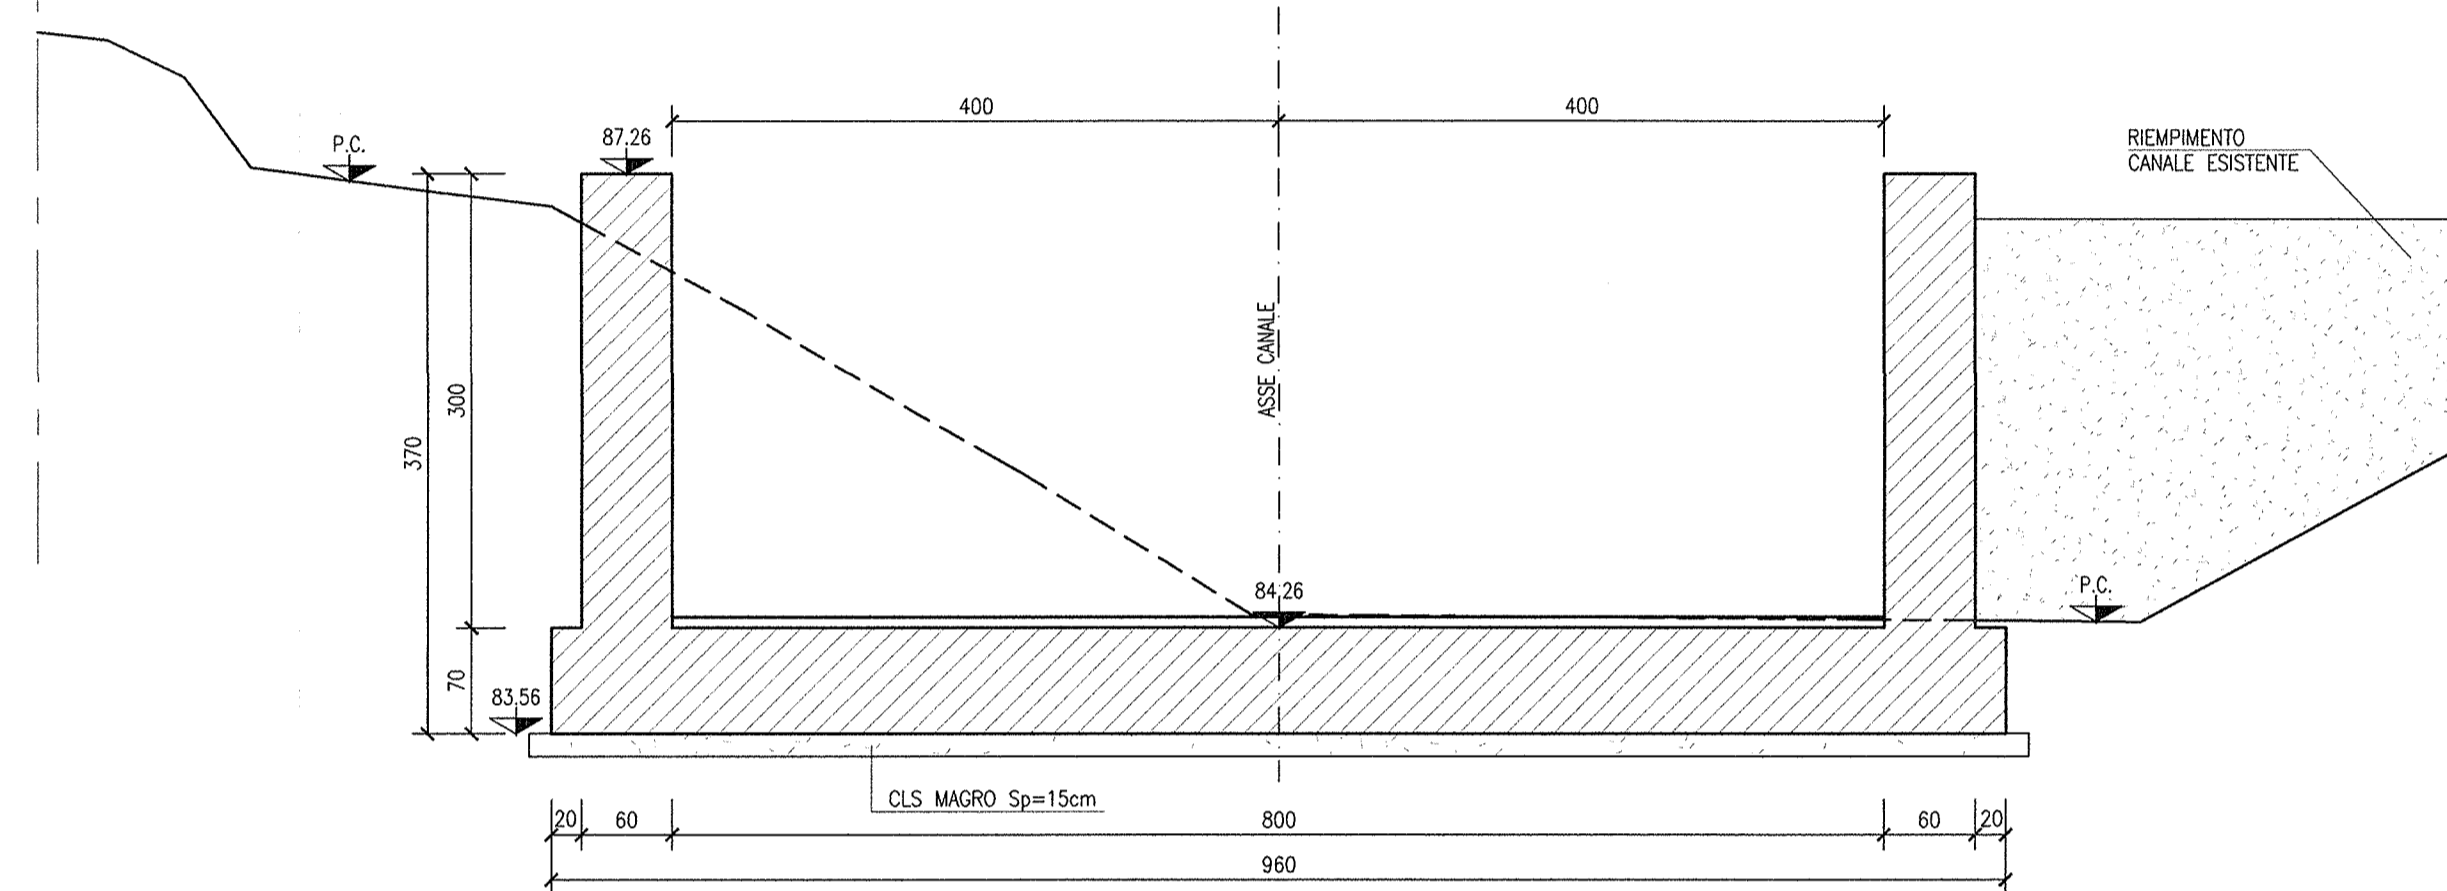


PROSPETTO PARETE SX  
scala 1:50

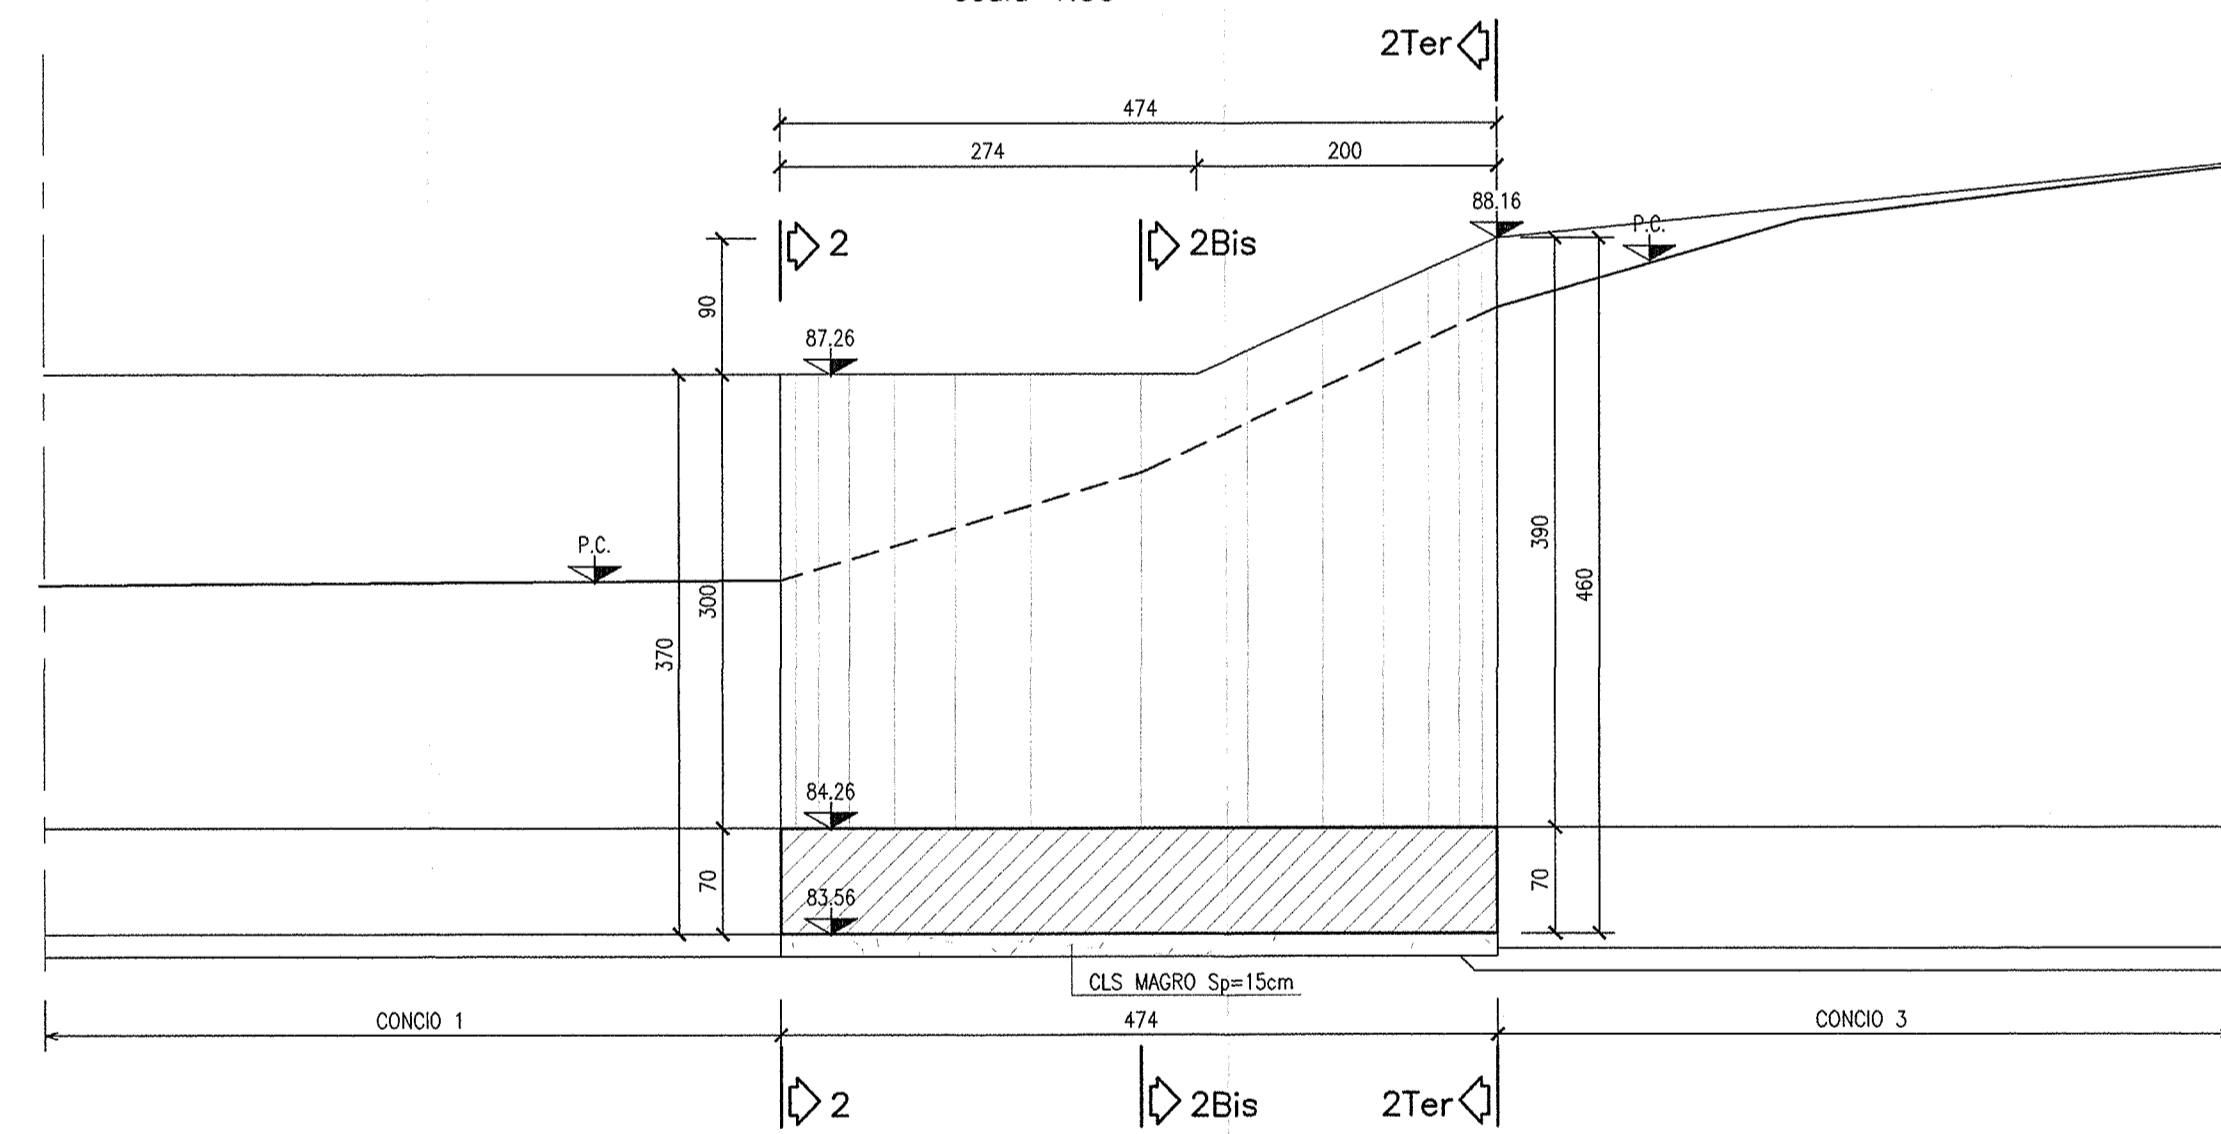

SEZIONE TRASVERSALE 2Ter-2Ter  
scala 1:50

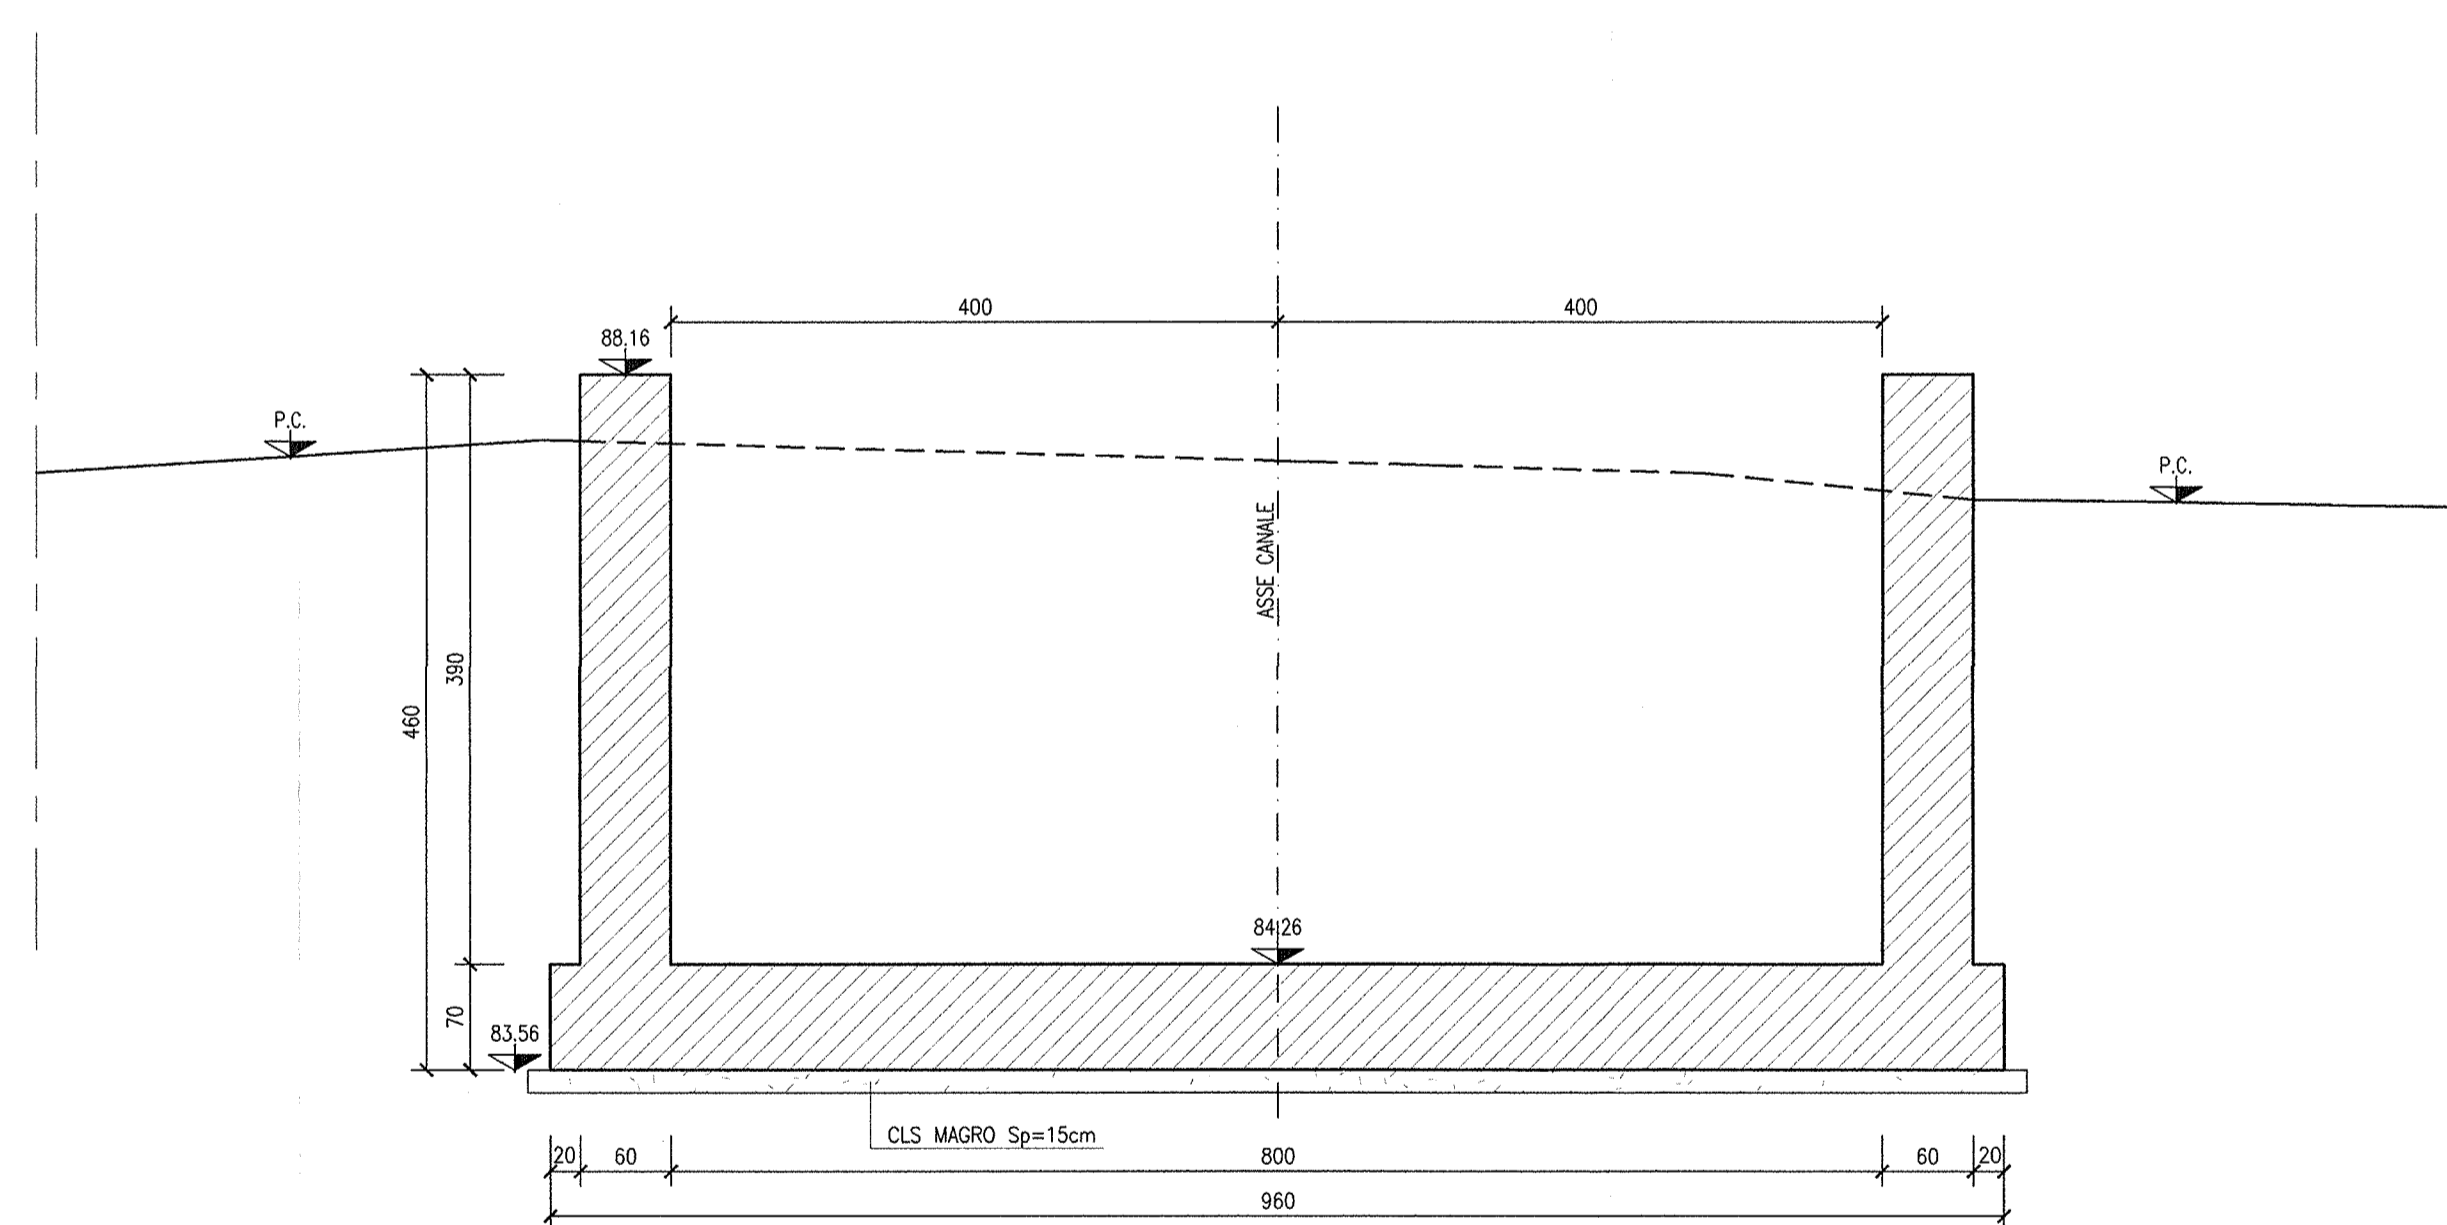

PROSPETTO PARETE DX  
scala 1:50

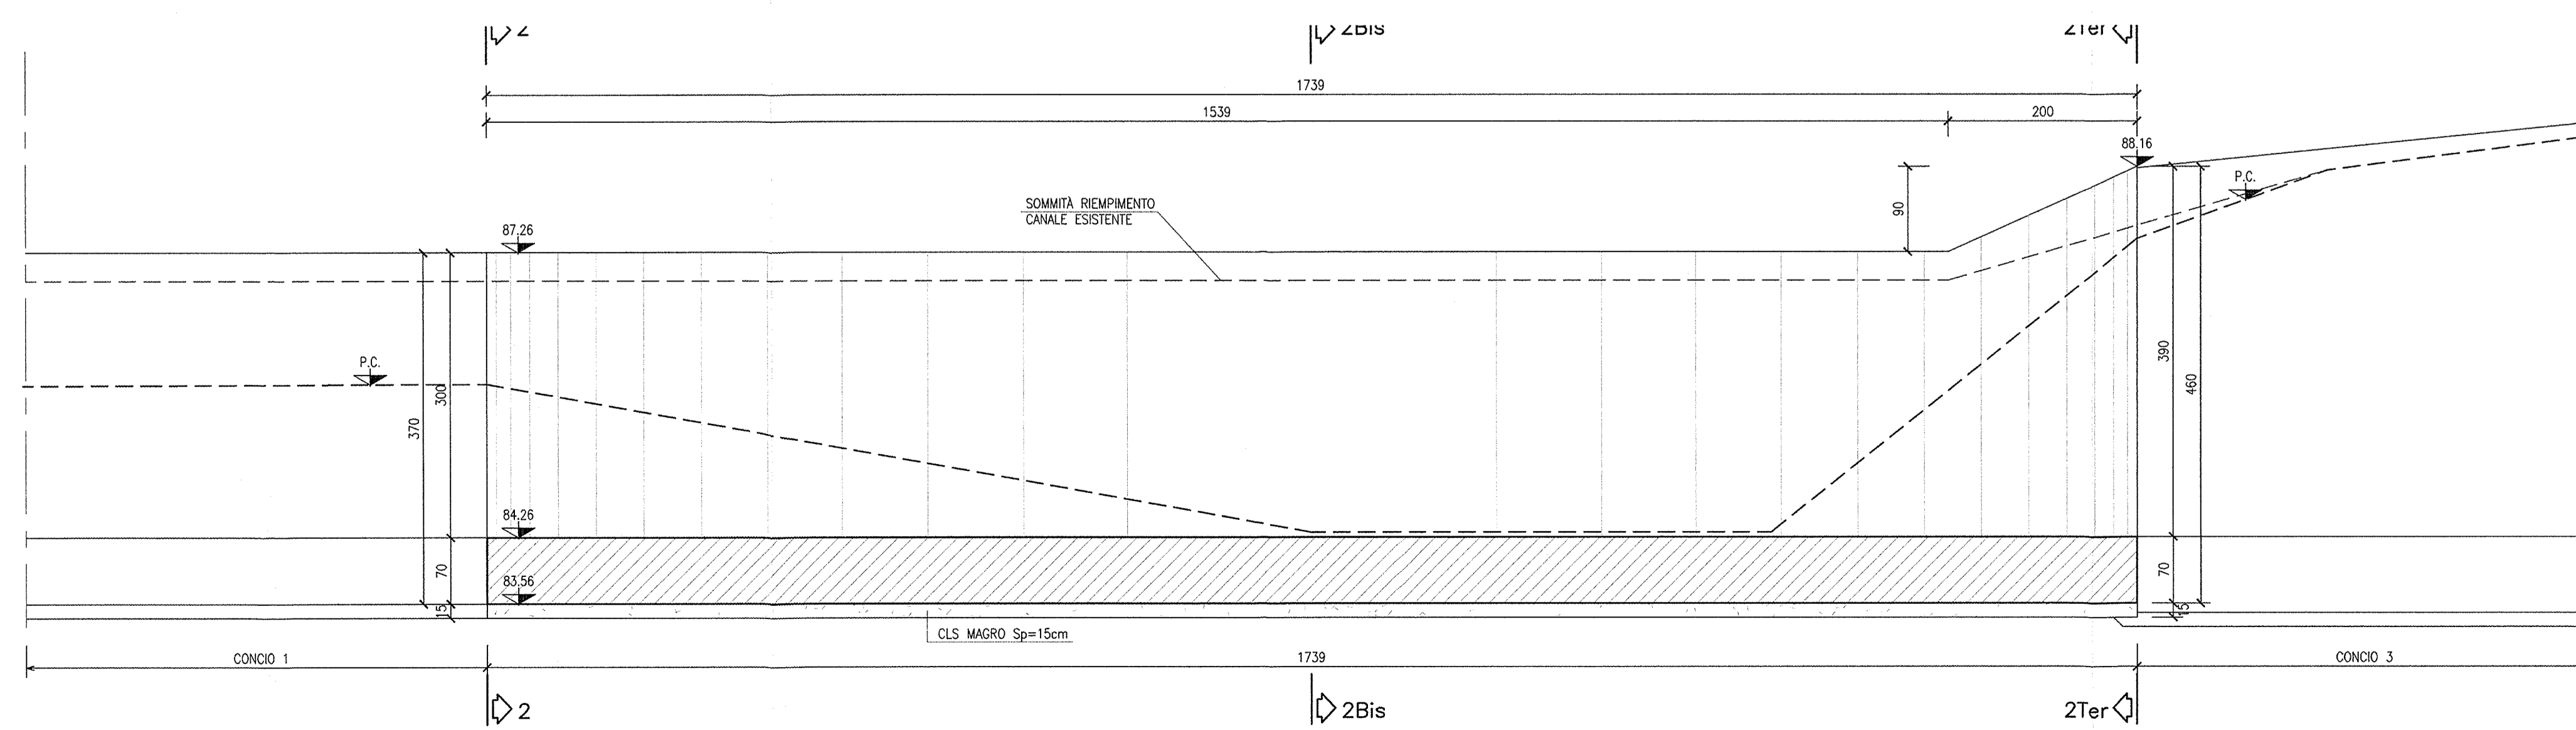

DESEGN DI RIFERIMENTO

DESCRIZIONE	CODICE
- IN77 - RELAZIONE TECNICA GENERALE	INOR11EE24IN7700001
- IN77 - RELAZIONE GEOTECNICA	INOR11EE24IN7700001
- IN77 - PLANIMETRIA STATO DI FATTO	INOR11EE24IN7700001
- IN77 - PLANIMETRIA DI PROGETTO	INOR11EE24IN7700001
- IN77 - PLANIMETRIA E PROFILO IDRAULICO	INOR11EE24IN7700001
- IN77 - RELAZIONE IDRAULICA	INOR11EE24IN7700001
- IN77 - SEZIONI TIPO - TAV. 1/3	INOR11EE24IN7700001
- IN77 - SEZIONI TIPO - TAV. 2/3	INOR11EE24IN7700002
- IN77 - SEZIONI TIPO - TAV. 3/3	INOR11EE24IN7700001
- IN77 - SEZIONI TRASVERSALI	INOR11EE24IN7700001
- IN77 - CARPENTERIA - PANTATA TRACCIMENTO	INOR11EE24IN7700001
- IN77 - CARPENTERIA - PANTATA E SEZIONE LONGITUDINALE - TAV. 1/2	INOR11EE24IN7700001
- IN77 - CARPENTERIA - PANTATA E SEZIONE LONGITUDINALE - TAV. 2/2	INOR11EE24IN7700001
- IN77 - CARPENTERIA - SCALINARE SOTTO LINEA AV/AC E IC VR MERCI - TAV. 1/2	INOR11EE24IN7700001
- IN77 - CARPENTERIA - SCALINARE SOTTO LINEA AV/AC E IC VR MERCI - TAV. 2/2	INOR11EE24IN7700001
- IN77 - CARPENTERIA - SCALINARE STRADA PODERALE	INOR11EE24IN7700003
- IN77 - CARPENTERIA - MURI A U - CONCI 1-3-4-5-6-7	INOR11EE24IN7700004
- IN77 - CARPENTERIA - MONOLITE A SPINTA - TAV. 1/3	INOR11EE24IN7700004
- IN77 - CARPENTERIA - MONOLITE A SPINTA - TAV. 2/3	INOR11EE24IN7700007
- IN77 - CARPENTERIA - MONOLITE A SPINTA - TAV. 3/3	INOR11EE24IN7700008
- IN77 - ARMATURA - SCALINARE SOTTO LINEA AV/AC E IC VR MERCI	INOR11EE24IN7700001
- IN77 - ARMATURA - SCALINARE STRADA PODERALE	INOR11EE24IN7700002
- IN77 - ARMATURA - MONOLITE A SPINTA - TAV. 1/2	INOR11EE24IN7700009
- IN77 - ARMATURA - MONOLITE A SPINTA - TAV. 2/2	INOR11EE24IN7700011
- IN77 - ARMATURA - MURI CONCI 1-3	INOR11EE24IN7700010
- IN77 - ARMATURA - MURI CONCI 2	INOR11EE24IN7700011
- IN77 - ARMATURA - MURI CONCI 4-5	INOR11EE24IN7700012
- IN77 - ARMATURA - MURI CONCI 6-7	INOR11EE24IN7700013
- IN77 - ARMATURA - PLATA DI VANO E MURO REGGISPINTA	INOR11EE24IN7700014
- IN77 - ARMATURA - OPERE PROVVISORIALI	INOR11EE24IN7700015
- IN77 - FASI REALIZZATIVE DELL'OPERA - FASE 1 - PANTATA SCAM E SEZIONI	INOR11EE24IN7701001
- IN77 - FASI REALIZZATIVE DELL'OPERA - FASE 2 - PANTATA SCAM E SEZIONI	INOR11EE24IN7701004
- IN77 - FASI REALIZZATIVE DELL'OPERA - FASE 3 - PANTATA SCAM E SEZIONI	INOR11EE24IN7701005
- IN77 - PARTICOLARI COSTRUTTIVI - TAV. 1/2	INOR11EE24IN7709601
- IN77 - PARTICOLARI COSTRUTTIVI - TAV. 2/2	INOR11EE24IN7709602
- IN77 - RELAZIONE DI CALCOLO SCALINARE AV/AC E LINEA STORICA	INOR11EE24IN7700001
- IN77 - RELAZIONE DI CALCOLO SCALINARE STRADA PODERALE	INOR11EE24IN7700002
- IN77 - RELAZIONE DI CALCOLO MURI	INOR11EE24IN7700003
- IN77 - RELAZIONE DI CALCOLO SPINTA MONOLITE E ROOSTRO	INOR11EE24IN7701001
- IN77 - RELAZIONE DI CALCOLO OPERE PROVVISORIALI	INOR11EE24IN7700002
- IN77 - TABELLA MATERIALI	INOR11EE24IN7700001

NOTE GENERALI

- TUTTE LE MISURE SONO ESPRESSE IN CENTIMETRI
- TUTTE LE QUOTE ALTIMETRICHE SONO ESPRESSE IN METRI s.l.m.
- TUTTI GLI ANGOLI SONO ESPRESSE IN GRADI DECIMALI
- TUTTE LE PROGRESSIVE SONO ESPRESSE IN CHILOMETRI
- TUTTE LE COORDINATE SONO ESPRESSE IN METRI
- LA QUOTA DELLA FALDA IDRICA DI PROGETTO È ASSUNTA PARI A 73.80 m

CARATTERISTICHE DEI MATERIALI

- PER LE CARATTERISTICHE DEI MATERIALI FARE RIFERIMENTO ALL'ELABORATO INOR11EE24IN7700001

COMMITTENTE:  **RFI**  
RETE FERROVIARIA ITALIANA  
GRUPPO FERROVIE DELLO STATO

ALTA SOVRIGLIANZA:  **ITALFERR**  
GRUPPO FERROVIE DELLO STATO

GENERAL CONTRACTOR:  **Cepav due**  
Consorzio ENI per l'Alta Velocità

INFRASTRUTTURE FERROVIARIE STRATEGICHE DEFINITE DALLA LEGGE OBIETTIVO N. 443/01

LINEA A.V. I.A.C. TORINO - VENEZIA Tratta MILANO - VERONA  
Lotto funzionale Brescia-Verona  
PROGETTO ESECUTIVO

IN77 - PONTE SCATOLARE CANALE DI SOMMACAMPAGNA - PK 148+839,037  
CARPENTERIA  
MURI A "U"  
CONCIO 2

GENERAL CONTRACTOR:  **Cepav due**  
Consorzio ENI per l'Alta Velocità

REDAZIONE:  **Cepav due**  
Il Direttore del Consorzio (Ing. Valerio)

COMMESSA LOTTO FASE ENTE TIPO DOC. OPERA/DISCIPLINA PROGR. REV.

INOR 11 E E2 BB IN7700 005 A

PROGETTAZIONE

Rev.	Descrizione	Aut.	Data	Verific.	Data
A	EMISSIONE	Regia	31/08/18	Alc	31/08/18
B					
C					

CIG: 751447334A

Progetto cofinanziato dalla Unione Europea

CUP: F81H1010000008