PLANIMETRIA DI PROGETTO

SCALA 1:500

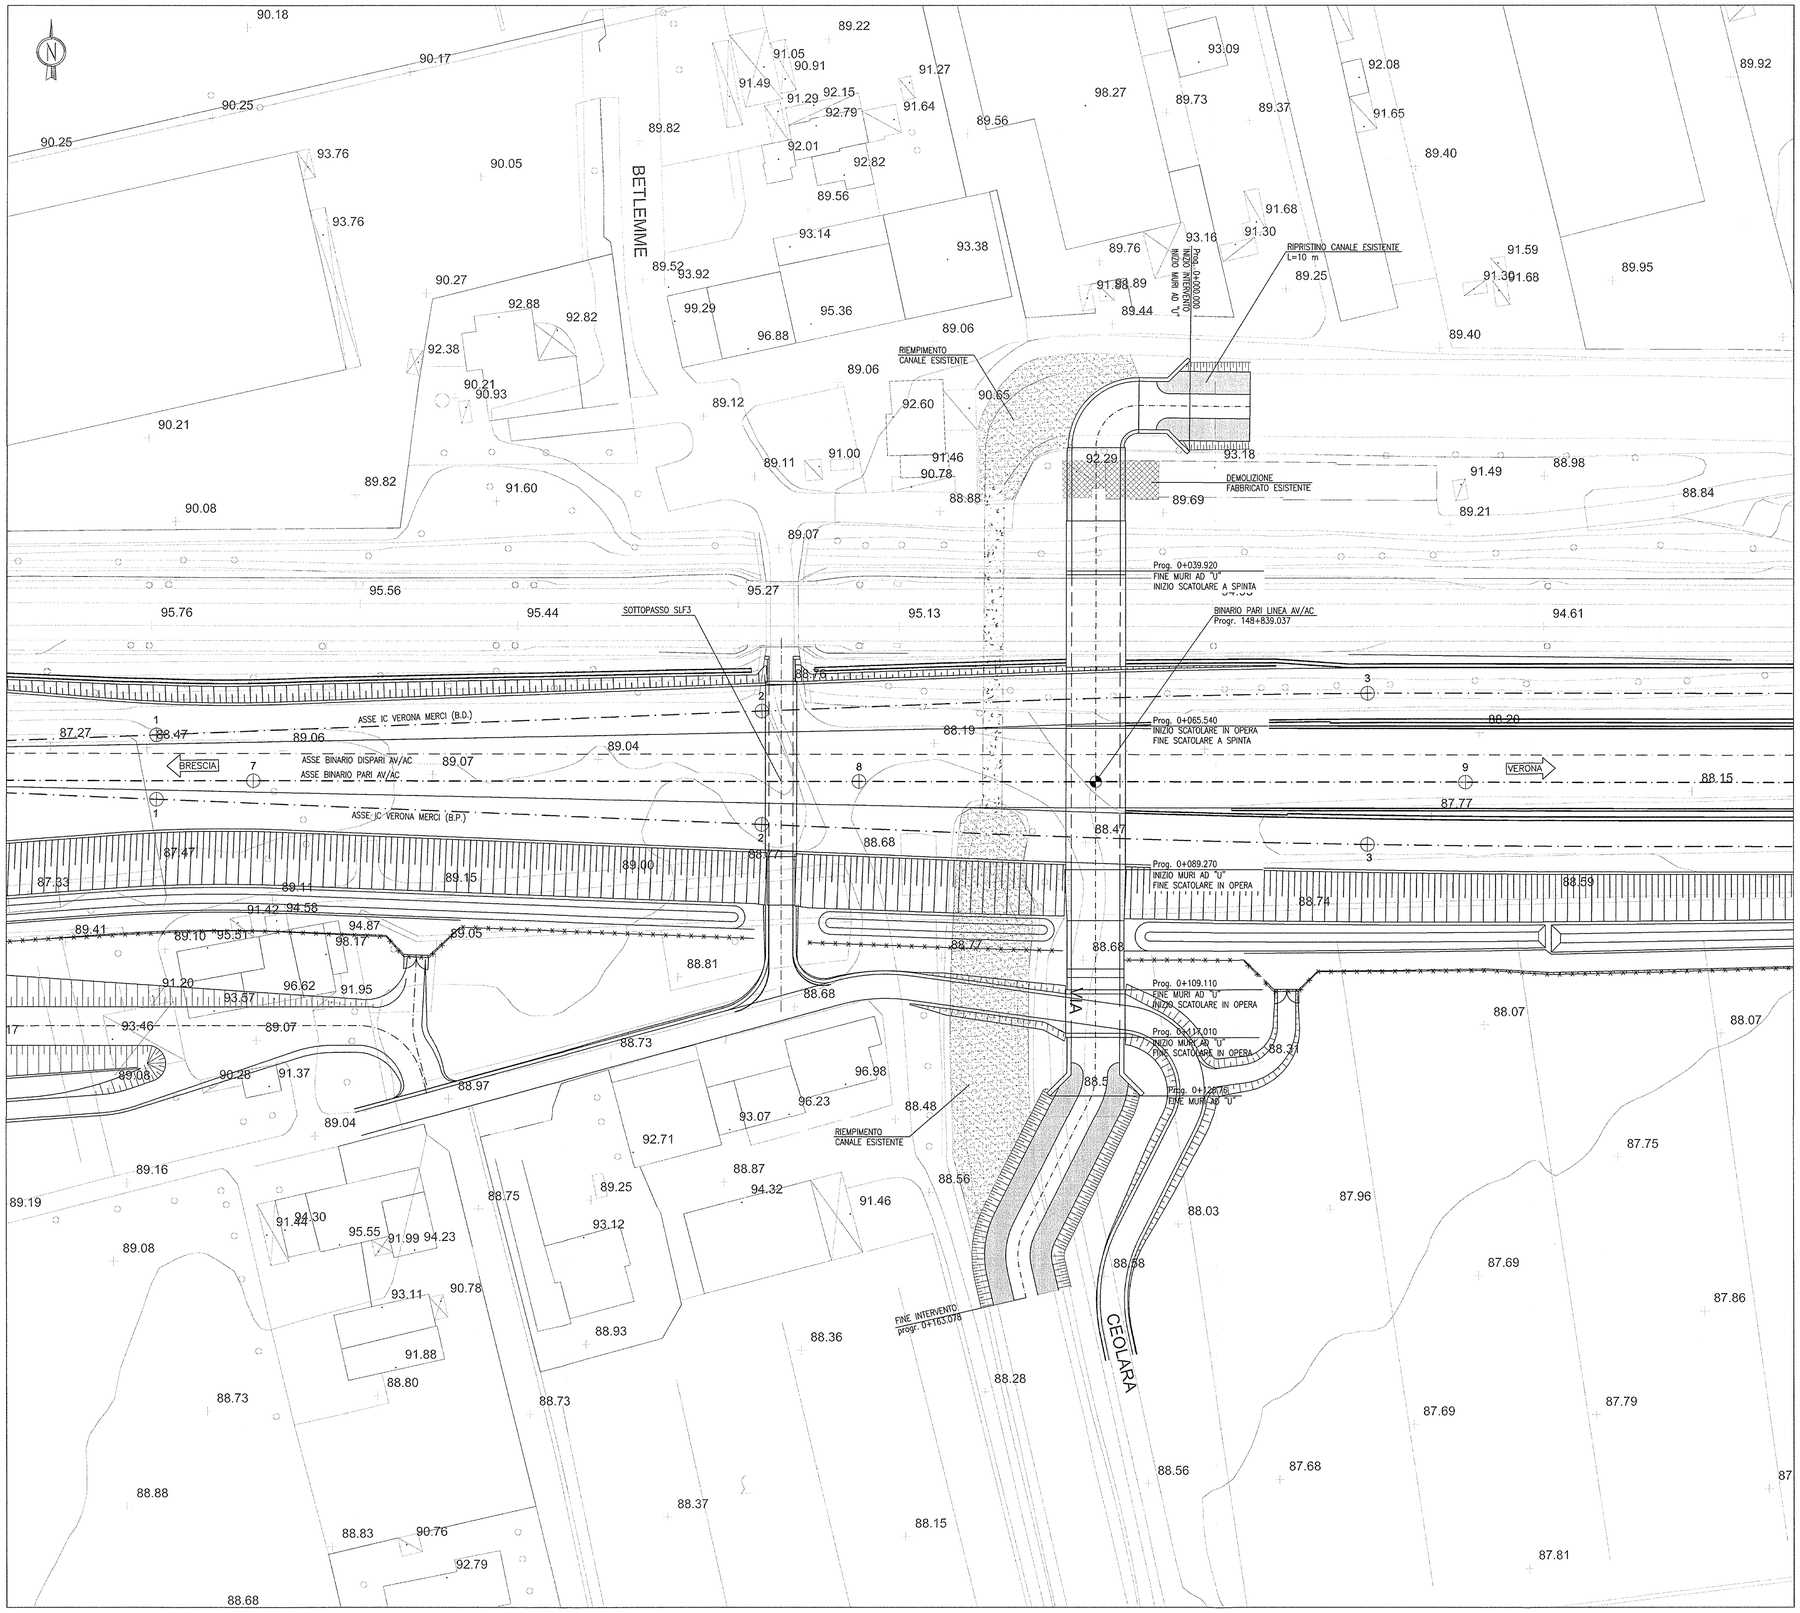

DISEGNI DI RIFERIMENTO

DESCRIZIONE	CODICE
– IN77 – RELAZIONE TECNICA GENERALE	IN0R11EE2ROIN7700001
– IN77 – RELAZIONE GEOTECNICA	IN0R11EE2RBIN7700001
– IN77 – PLANIMETRIA STATO DI FATTO	IN0R11EE2P7IN7700001
– IN77 – PLANIMETRIA E PROFILO IDRAULICO	IN0R11EE2LBIN7706001
– IN77 – RELAZIONE IDRAULICA	IN0R11EE2RIN7706001
– IN77 – SEZIONI TIPO – TAV. 1/3	IN0R11EE2WZIN7700001
– IN77 – SEZIONI TIPO – TAV. 2/3	IN0R11EE2WBIN7700002
– IN77 – SEZIONI TIPO – TAV. 3/3	IN0R11EE2WBIN7700001
– IN77 – SEZIONI TRASVERSALI	IN0R11EE2WSIN7700001
– IN77 – CARPENTERIA – PIANTA TRACCIAMENTO	IN0R11EE2PAIN7700001
– IN77 – CARPENTERIA – PIANTA E SEZIONE LONGITUDINALE – TAV. 1/2	IN0R11EE2BAIN7700001
– IN77 – CARPENTERIA – PIANTA E SEZIONE LONGITUDINALE – TAV. 2/2	IN0R11EE2BAIN7700002
– IN77 – CARPENTERIA – SCATOLARE SOTTO LINEA AV/AC E IC VR MERCI – TAV. 1/2	IN0R11EE2BBIN7700001
– IN77 – CARPENTERIA – SCATOLARE SOTTO LINEA AV/AC E IC VR MERCI – TAV. 2/2	IN0R11EE2BBIN7700002
– IN77 – CARPENTERIA – SCATOLARE STRADA PODERALE	IN0R11EE2BBIN7700003
– IN77 – CARPENTERIA – MURI A U – CONCI 1–3–4–5–6–7	IN0R11EE2BBIN7700004
– IN77 – CARPENTERIA – MURI A U – CONCIO 2	IN0R11EE2BBIN7700005
– IN77 – CARPENTERIA – MONOLITE A SPINTA – TAV. 1/3	IN0R11EE2BBIN7700006
– IN77 – CARPENTERIA – MONOLITE A SPINTA – TAV. 2/3	IN0R11EE2BBIN7700007
– IN77 – CARPENTERIA – MONOLITE A SPINTA – TAV. 3/3	IN0R11EE2BBIN7700008
– IN77 – ARMATURA – SCATOLARE SOTTO LINEA AV/AC E IC VR MERCI	IN0R11EE2BZIN7700001
– IN77 – ARMATURA – SCATOLARE STRADA PODERALE	IN0R11EE2BZIN7700002
– IN77 – ARMATURA – MONOLITE A SPINTA – TAV. 1/2	IN0R11EE2BBIN7700009
– IN77 – ARMATURA – MONOLITE A SPINTA – TAV. 2/2	IN0R11EE2BBIN7700003
– IN77 – ARMATURA – MURI CONCI 1–3	IN0R11EE2BBIN7700010
– IN77 – ARMATURA – MURI CONCIO 2	IN0R11EE2BBIN7700011
– IN77 – ARMATURA – MURI CONCI 4–5	IN0R11EE2BBIN7700012
– IN77 – ARMATURA – MURI CONCI 6–7	IN0R11EE2BBIN7700013
– IN77 – ARMATURA – PLATEA DI VARO E MURO REGGISPINTA	IN0R11EE2BZIN7701001
– IN77 – ARMATURA – OPERE PROVVISIONALI	IN0R11EE2BZIN7701002
– IN77 – FASI REALIZZATIVE DELL'OPERA – FASE 1 – PIANTA SCAVI E SEZIONI	IN0R11EE2BZIN7701003
– IN77 – FASI REALIZZATIVE DELL'OPERA – FASE 2 – PIANTA SCAVI E SEZIONI	IN0R11EE2BZIN7701004
– IN77 – FASI REALIZZATIVE DELL'OPERA – FASE 3 – PIANTA SCAVI E SEZIONI	IN0R11EE2BZIN7701005
– IN77 – PARTICOLARI COSTRUTTIVI – TAV. 1/2	IN0R11EE2BZIN7709001
– IN77 – PARTICOLARI COSTRUTTIVI – TAV. 2/2	IN0R11EE2BZIN7709002
– IN77 – RELAZIONE DI CALCOLO SCATOLARI AV/AC E LINEA STORICA	IN0R11EE2CLIN7700001
– IN77 – RELAZIONE DI CALCOLO SCATOLARE STRADA PODERALE	IN0R11EE2CLIN7700002
– IN77 – RELAZIONE DI CALCOLO MURI	IN0R11EE2CLIN7700003
– IN77 – RELAZIONE DI CALCOLO SPINTA MONOLITE E ROSTRO	IN0R11EE2CLIN7701001
– IN77 – RELAZIONE DI CALCOLO OPERE PROVVISIONALI	IN0R11EE2CLIN7701002
– IN77 – TABELLA MATERIALI	IN0R11EE24TIN7700001

NOTE GENERALI

COMMITTENTE:

RFI RETE FERROVIARIA ITALIANA
GRUPPO FERROVIE DELLO STATO

ALTA SORVEGLIANZA:

ITALFERR
GRUPPO FERROVIE DELLO STATO

GENERAL CONTRACTOR:

Cepav due
Consorzio ENI per l' Alta Velocità

INFRASTRUTTURE FERROVIARIE STRATEGICHE DEFINITE DALLA LEGGE OBIETTIVO N. 443/01

LINEA A.V. /A.C. TORINO - VENEZIA Tratta MILANO - VERONA
Lotto funzionale Brescia-Verona
PROGETTO ESECUTIVO

IN77 - PONTE SCATOLARE CANALE DI SOMMACAMPAGNA - PK 148+839,037

PLANIMETRIA DI PROGETTO

GENERAL CONTRACTOR	DIRETTORE LAVORI	SCALA :
Consorzio Cepav due Data:	Consorzio Cepav due Il Direttore del Consorzio (Ing. T. Mariotta) Valido per Costruzione Data:	1:500

COMMESSA	LOTTO	FASE	ENTE	TIPO DOC.	OPERA/DISCIPLINA	PROGR.	REV.
IN0R	11	E	E2	P8	IN7700	001	A

PROGETTAZIONE

Rev.	Descrizione	Redatto	Data	Verificato	Data	Progettista
A	EMISSIONE	Rocca	31/08/18	Aiello	31/08/18	A. Rocca 31/08/18 Ingegnere TOMMASO TARANTA Civile e Ambientale Industriale dell'Informazione
B						
C						

PROGETTISTA INTEGRATORE
Dott. Ing. V. Aiello
Responsabile Integrazione Prestazioni Specialistiche
Data: 31/08/18

ORDINE DEGLI INGEGNERI DELLA PROVINCIA DI VERONA E PROVINCIA
Dott. Ing. TOMMASO TARANTA
Settore Civile e Ambientale
N. 4234

CIG. 751447334A

IN0R11EE2P8IN7700001A_03.dwg

Progetto cofinanziato dalla Unione Europea

CUP: F81H91000000008

Scala di plot: 1: