



SEZIONE TIPO CANALE TRAPEZIO  
SEZIONE DI MONTE  
SCALA 1:50

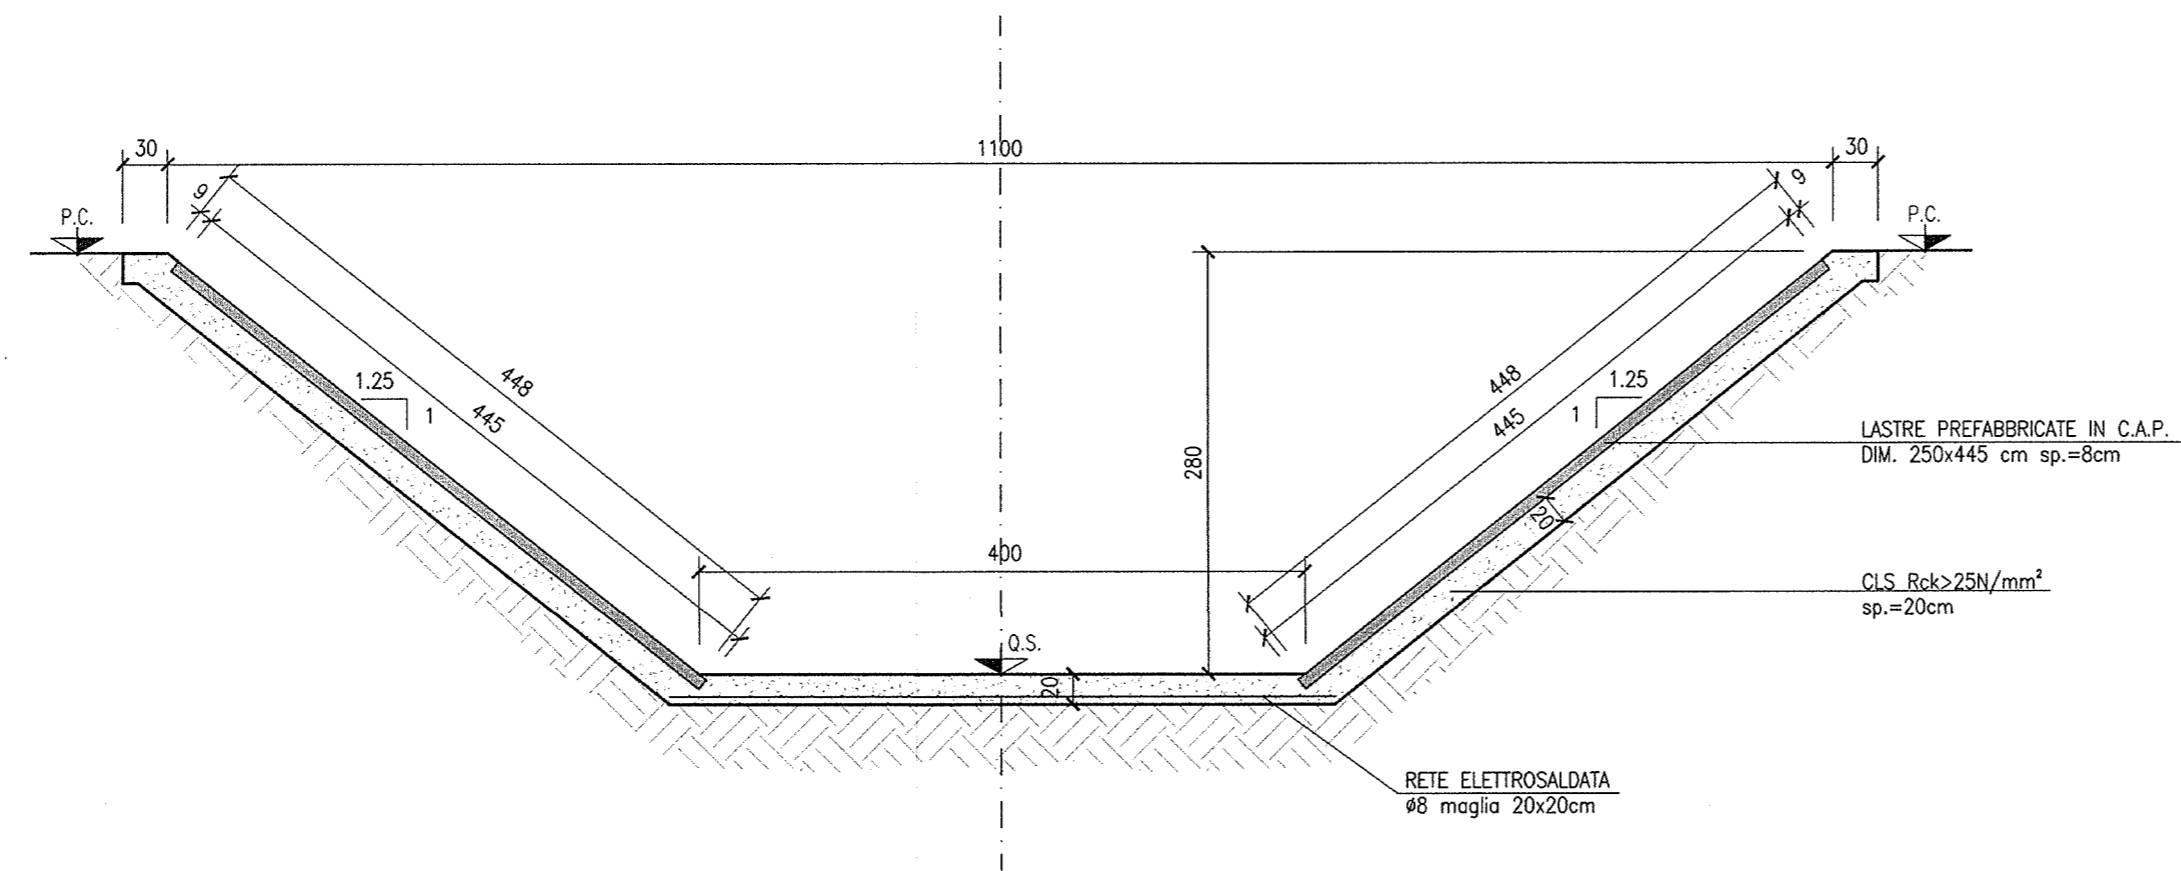

SEZIONE TIPO CANALE TRAPEZIO  
SEZIONE DI VALLE  
SCALA 1:50

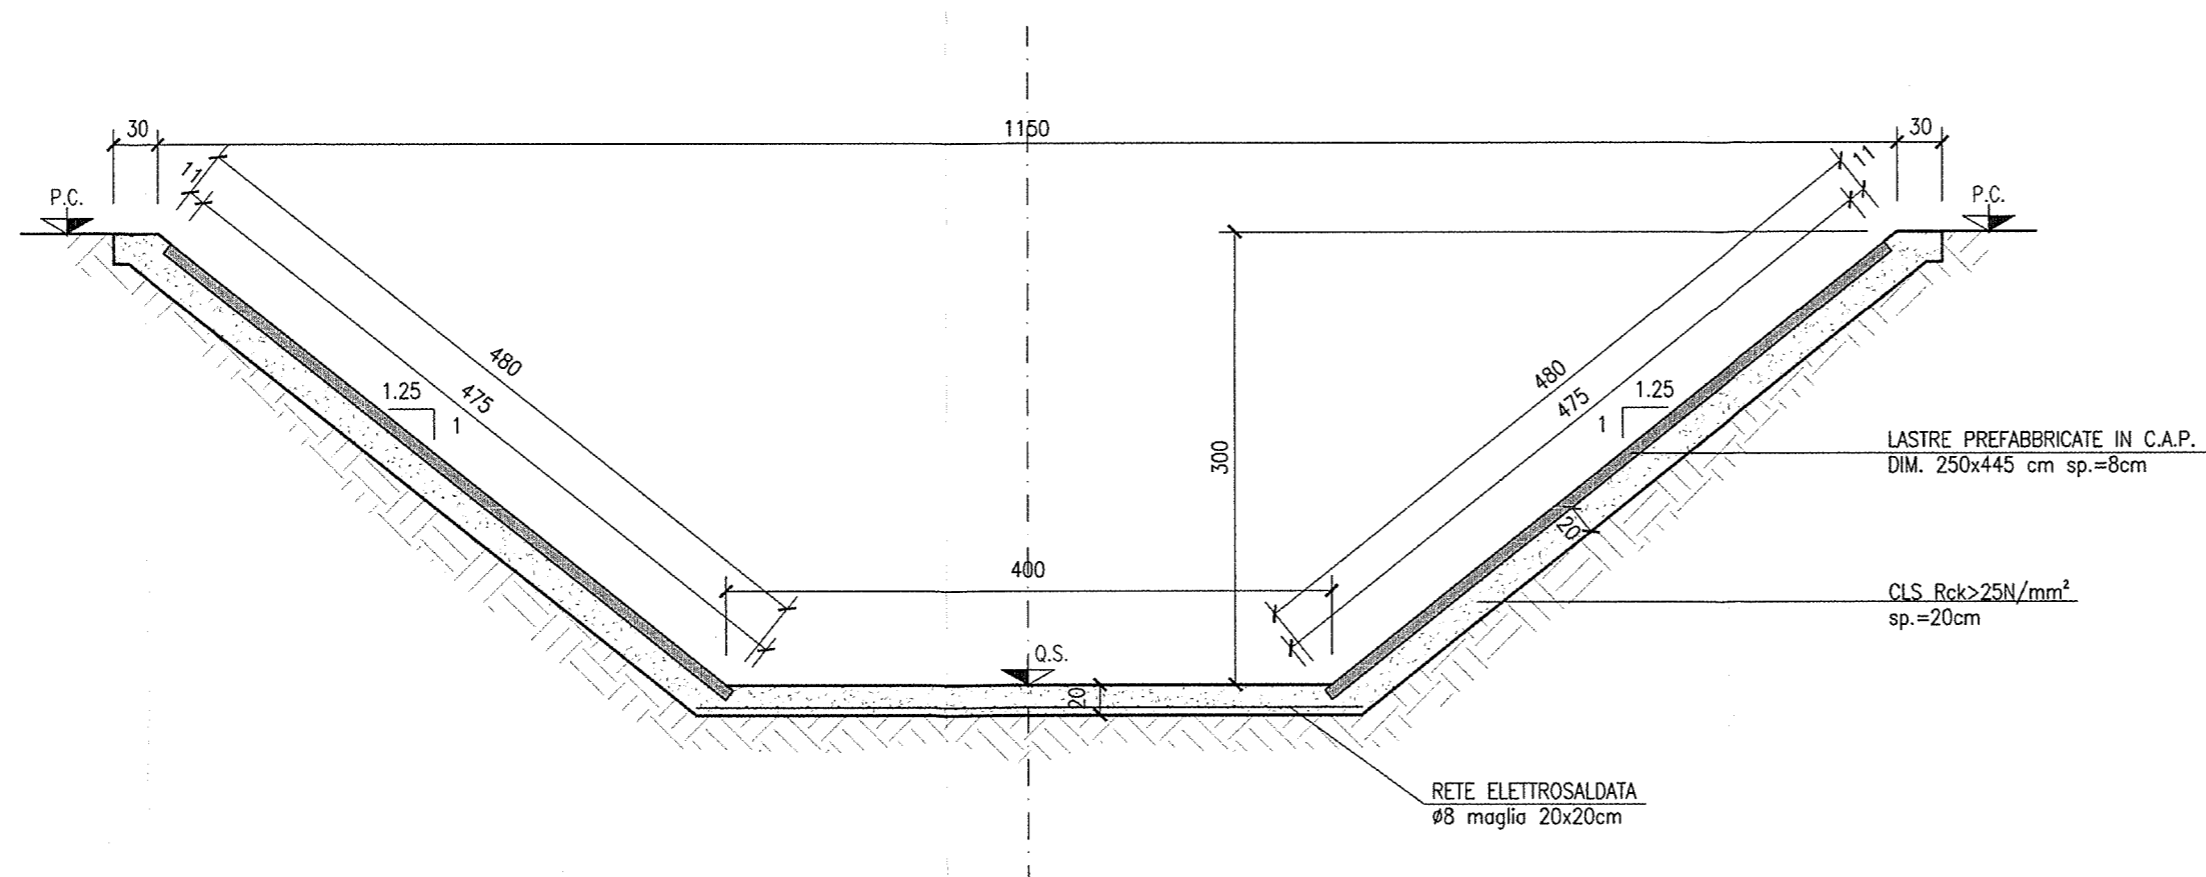

DISEGNI DI RIFERIMENTO

DESCRIZIONE	CODICE
- IN77 - RELAZIONE TECNICA GENERALE	INOR11EE2R0IN7700001
- IN77 - RELAZIONE GEOTECNICA	INOR11EE2R9IN7700001
- IN77 - PLANIMETRIA STATO DI FATTO	INOR11EE2P7IN7700001
- IN77 - PLANIMETRIA DI PROGETTO	INOR11EE2P8IN7700001
- IN77 - PLANIMETRIA E PROFILO IDRAULICO	INOR11EE2L8IN7700001
- IN77 - RELAZIONE IDRAULICA	INOR11EE2R0IN7700001
- IN77 - SEZIONI TIPO - TAV. 1/3	INOR11EE2WZIN7700001
- IN77 - SEZIONI TIPO - TAV. 2/3	INOR11EE2WBIN7700002
- IN77 - SEZIONI TRASVERSALI	INOR11EE2W9IN7700001
- IN77 - CARPENTERIA - PIANTE TRACCIAMENTO	INOR11EE2PAIN7700001
- IN77 - CARPENTERIA - PIANTE E SEZIONE LONGITUDINALE - TAV. 1/2	INOR11EE2B8IN7700001
- IN77 - CARPENTERIA - PIANTE E SEZIONE LONGITUDINALE - TAV. 2/2	INOR11EE2BAIN7700002
- IN77 - CARPENTERIA - SCATOLARE SOTTO LINEA AV/AC E IC VR MERCI - TAV. 1/2	INOR11EE2B8IN7700001
- IN77 - CARPENTERIA - SCATOLARE SOTTO LINEA AV/AC E IC VR MERCI - TAV. 2/2	INOR11EE2B8IN7700002
- IN77 - CARPENTERIA - SCATOLARE STRADA PODERALE	INOR11EE2B8IN7700003
- IN77 - CARPENTERIA - MURI A U - CONCI 1-3-4-5-6-7	INOR11EE2B8IN7700004
- IN77 - CARPENTERIA - MURI A U - CONCIO 2	INOR11EE2B8IN7700005
- IN77 - CARPENTERIA - MONOLITE A SPINTA - TAV. 1/3	INOR11EE2B8IN7700006
- IN77 - CARPENTERIA - MONOLITE A SPINTA - TAV. 2/3	INOR11EE2B8IN7700007
- IN77 - CARPENTERIA - MONOLITE A SPINTA - TAV. 3/3	INOR11EE2B8IN7700008
- IN77 - ARMATURA - SCATOLARE SOTTO LINEA AV/AC E IC VR MERCI	INOR11EE2B2IN7700001
- IN77 - ARMATURA - SCATOLARE STRADA PODERALE	INOR11EE2B2IN7700002
- IN77 - ARMATURA - MONOLITE A SPINTA - TAV. 1/2	INOR11EE2B2IN7700009
- IN77 - ARMATURA - MONOLITE A SPINTA - TAV. 2/2	INOR11EE2B2IN7700003
- IN77 - ARMATURA - MURI CONCI 1-3	INOR11EE2B8IN7700010
- IN77 - ARMATURA - MURI CONCIO 2	INOR11EE2B8IN7700011
- IN77 - ARMATURA - MURI CONCI 4-5	INOR11EE2B8IN7700012
- IN77 - ARMATURA - MURI CONCI 6-7	INOR11EE2B8IN7700013
- IN77 - ARMATURA - PLATEA DI VARO E MURO REGGISPINTA	INOR11EE2B2IN7701001
- IN77 - ARMATURA - OPERE PROVVISORIALI	INOR11EE2B2IN7701002
- IN77 - FASI REALIZZATIVE DELL'OPERA - FASE 1 - PIANTE SCAVI E SEZIONI	INOR11EE2B2IN7701003
- IN77 - FASI REALIZZATIVE DELL'OPERA - FASE 2 - PIANTE SCAVI E SEZIONI	INOR11EE2B2IN7701004
- IN77 - FASI REALIZZATIVE DELL'OPERA - FASE 3 - PIANTE SCAVI E SEZIONI	INOR11EE2B2IN7701005
- IN77 - PARTICOLARI COSTRUTTIVI - TAV. 1/2	INOR11EE2B2IN7709001
- IN77 - PARTICOLARI COSTRUTTIVI - TAV. 2/2	INOR11EE2B2IN7709002
- IN77 - RELAZIONE DI CALCOLO SCATOLARI AV/AC E LINEA STORICA	INOR11EE2CLIN7700001
- IN77 - RELAZIONE DI CALCOLO SCATOLARE STRADA PODERALE	INOR11EE2CLIN7700002
- IN77 - RELAZIONE DI CALCOLO MURI	INOR11EE2CLIN7700003
- IN77 - RELAZIONE DI CALCOLO SPINTA MONOLITE E ROSTRO	INOR11EE2CLIN7701001
- IN77 - RELAZIONE DI CALCOLO OPERE PROVVISORIALI	INOR11EE2CLIN7701002
- IN77 - TABELLA MATERIALI	INOR11EE24IN7700001

NOTE GENERALI

COMMITTENTE:  
  
**RFI**  
RETE FERROVIARIA ITALIANA  
GRUPPO FERROVIE DELLO STATO

ALTA SORVEGLIANZA:  
  
**ITALFERR**  
GRUPPO FERROVIE DELLO STATO

GENERAL CONTRACTOR:  
  
**Cepav due**  
Consorzio ENI per l'Alta Velocità

INFRASTRUTTURE FERROVIARIE STRATEGICHE DEFINITE DALLA LEGGE OBIETTIVO N. 443/01

LINEA A.V. /A.C. TORINO - VENEZIA Tratta MILANO - VERONA  
Lotto funzionale Brescia-Verona  
PROGETTO ESECUTIVO

IN77 - PONTE SCATOLARE CANALE DI SOMMACAMPAGNA - PK 148+839,037  
SEZIONI TIPO  
TAV. 3/3

GENERAL CONTRACTOR Consorzio <b>Cepav due</b> Consorzio Cepav due Il Direttore del Consorzio (Ing. T. Taranta)Data:	DIRETTORE LAVORI Valido per Costruzione Data:	SCALA: 1:50
--	---	----------------

COMMESSA	LOTTO	FASE	ENTE	TIPO DOC.	OPERA/DISCIPLINA	PROGR.	REV.
INOR	11	E	E2	WB	IN7700	001	A

Rev.	Descrizione	Redatto	Data	Verificato	Data
A	EMMISSIONE	Ronca	31/08/18	Atella	31/08/18
B					
C					

CIG. 751447334A  
Progetto finanziato dalla Unione Europea  
CLP: F81H9100000008