PROFILO LONGITUDINALE A–A

SCALA 1:50

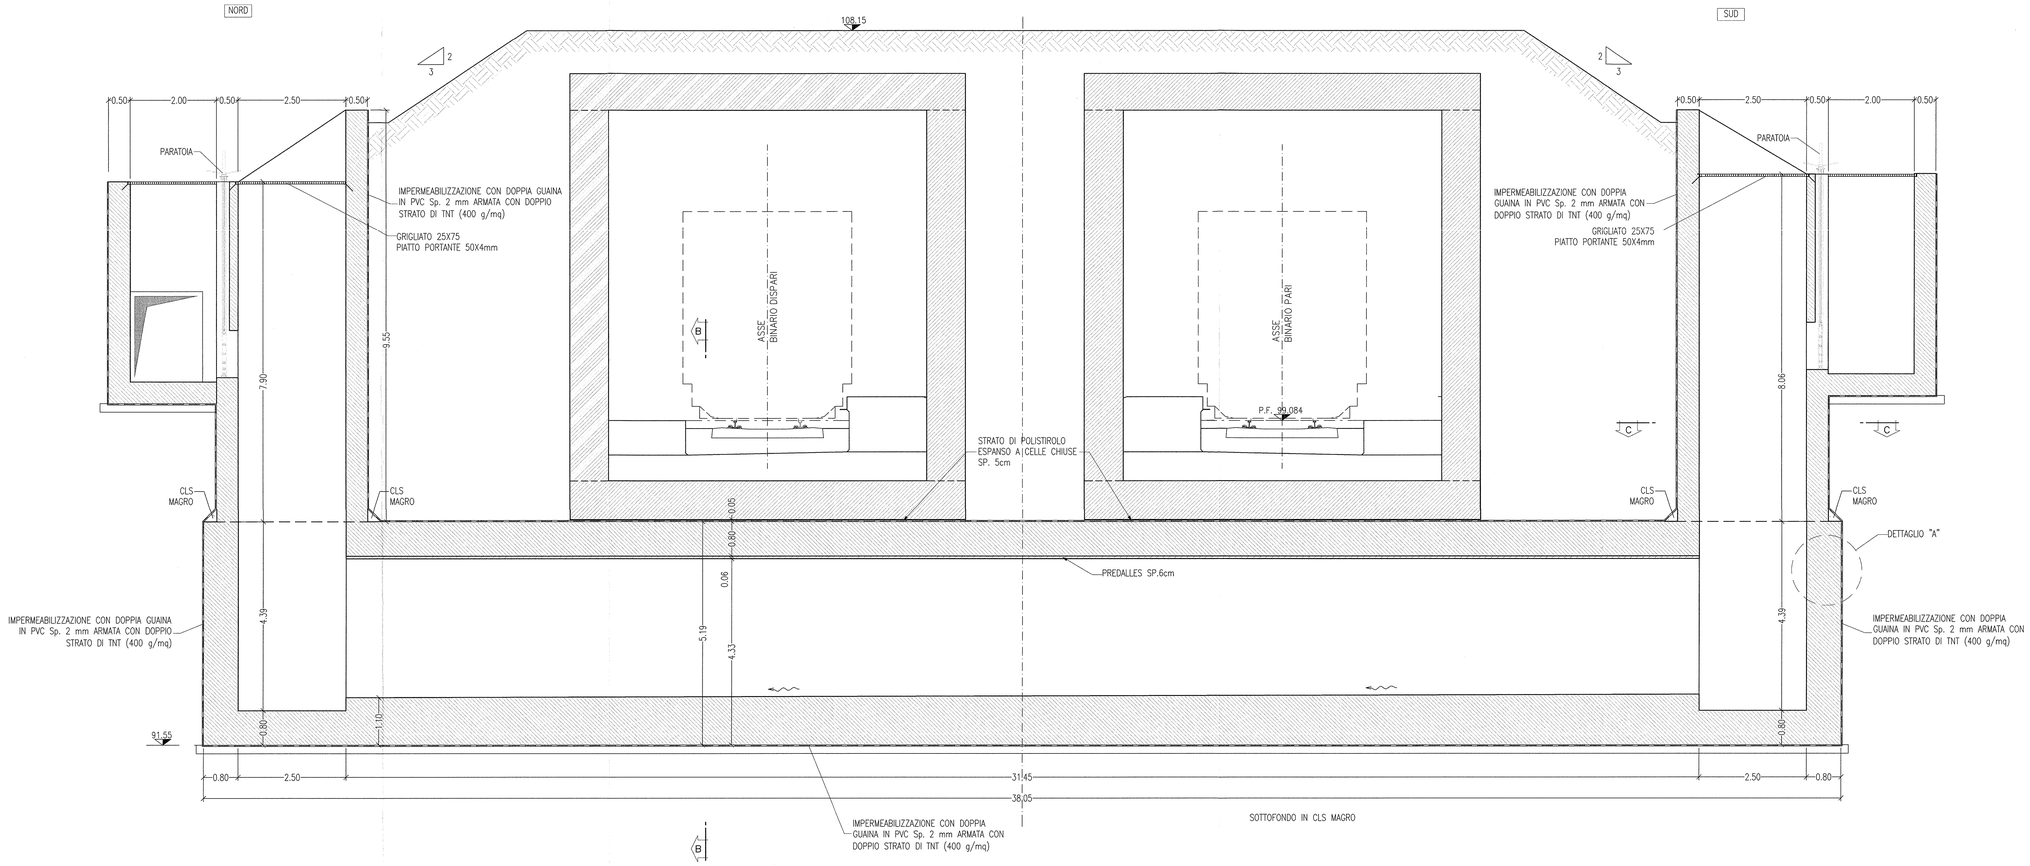

SEZIONE B–B

SCALA 1:50

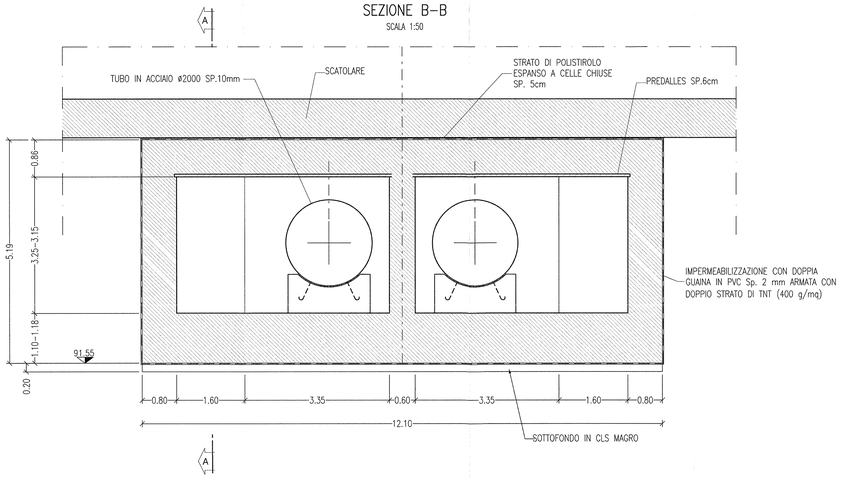

SEZIONE C–C

SCALA 1:50

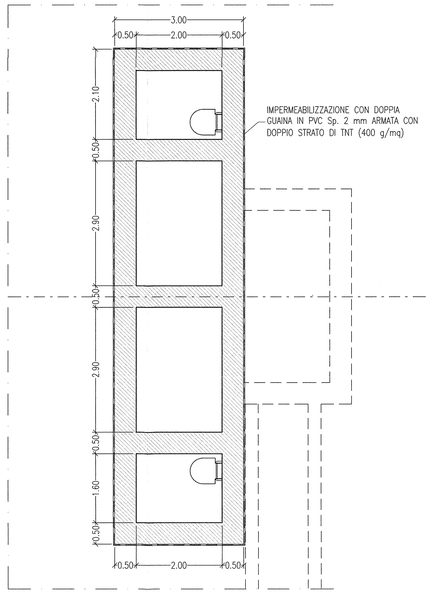

DETTAGLIO "A"

SCALA 1:20

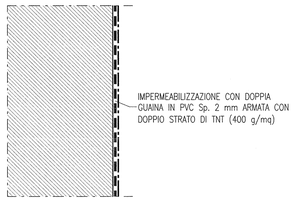

DISEGNI DI RIFERIMENTO

DESCRIZIONE	CODICE
IN90 – Carpenteria 1/4	IN0R11EE2BBIN9000001
IN90 – Carpenteria 2/4	IN0R11EE2BBIN9000002
IN90 – Carpenteria 3/4	IN0R11EE2BBIN9000003
IN90 – Carpenteria 4/4	IN0R11EE2BBIN9000004
IN90 – Armatura 1/4	IN0R11EE2BBIN9000005
IN90 – Armatura 2/4	IN0R11EE2BBIN9000006
IN90 – Armatura 3/4	IN0R11EE2BBIN9000007
IN90 – Armatura 4/4	IN0R11EE2BZIN9000001
IN90 – Tabella materiali	IN0R11EE24TIN9000001

NOTE

- LA POSIZIONE E LE QUOTE DI COLLEGAMENTO CON LA CONDOTTA INTERRATA ESISTENTE DOVRANNO ESSERE VERIFICATE IN SITO.
- PER ELEMENTI DI CARPENTERIA METALLICA DI FINITURA (GRIGLIATI, SCALE, PARATOIE, ECC.) SI VEDANO ELABORATI SPECIFICI
- EVENTUALI DIFFERENZE TRA LE MISURE TOTALI E LE SOMMATORIE DELLE MISURE PARZIALI SONO DOVUTE AGLI ARROTONDAMENTI AUTOMATICI DI AUTOCAD.

LEGENDA

– P.C.	PIANO DEI CENTRI
– P.F.	PIANO DEL FERRO
– P.S.	PIANO DI SCAVO

COMMITTENTE:

RFI RETE FERROVIARIA ITALIANA
GRUPPO FERROVIE DELLO STATO

ALTA SORVEGLIANZA:

ITALFERR
GRUPPO FERROVIE DELLO STATO

GENERAL CONTRACTOR:

Cepav due
Consorzio ENI per l' Alta Velocità

INFRASTRUTTURE FERROVIARIE STRATEGICHE DEFINITE DALLA LEGGE OBIETTIVO N. 443/01

LINEA A.V. /A.C. TORINO - VENEZIA Tratta MILANO - VERONA
Lotto funzionale Brescia-Verona
PROGETTO ESECUTIVO

DOPPIO SIFONE RIO LAVAGNONE (IN90)

Pk 121+860

Impermeabilizzazione e opere di drenaggio - Particolari costruttivi

GENERAL CONTRACTOR
Consorzio Cepav due
Data:

Consorzio Cepav due
Il Direttore del Consorzio
(Ing. T. Toniolo)

DIRETTORE LAVORI
Valido per Costruzione
Data:

SCALA: 1:50

COMMESSA	LOTTO	FASE	ENTE	TIPO DOC.	OPERA/DISCIPLINA	PROGR.	REV.
IN0R	11	E	E2	BB	IN9009	001	A

PROGETTAZIONE

Rev.	Descrizione	Redatto	Data	Verificato	Data	Validato	Data
A	EMISSIONE	OLMO	29.10.18	MERLINI	29.10.18	TOMMASO	29.10.18
B							
C							

Il Direttore Tecnico (Ing. Tommaso Toniolo) Ordine degli Ingegneri della Provincia di Milano n. 23456

Il Responsabile Integrazione Discipline (Ing. Giovanni Merlini) Ordine degli Ingegneri della Provincia di Milano n. 23456

CIG. 7514473334A

File: IN0R11EE2BBIN9009001A_03.dwg

Progetto cofinanziato dalla Unione Europea

CUP: F81H91000000008