SEZIONE STRADALE TIPO
SCALA 1:50

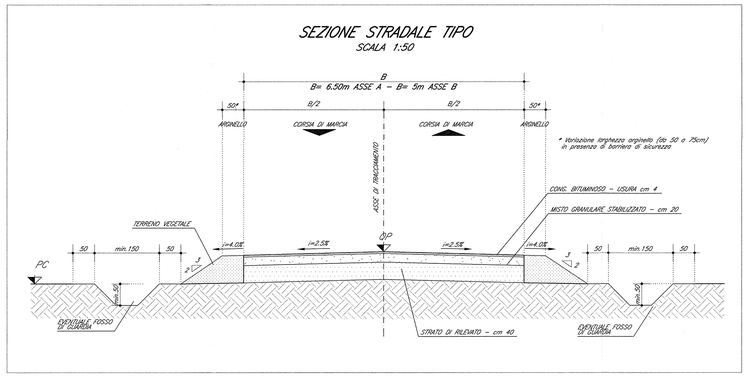

TOMBINO CIRCOLARE ø400 IN C.A.V. – Asse B Progr. 23.000

PIANTA
SCALA 1:50

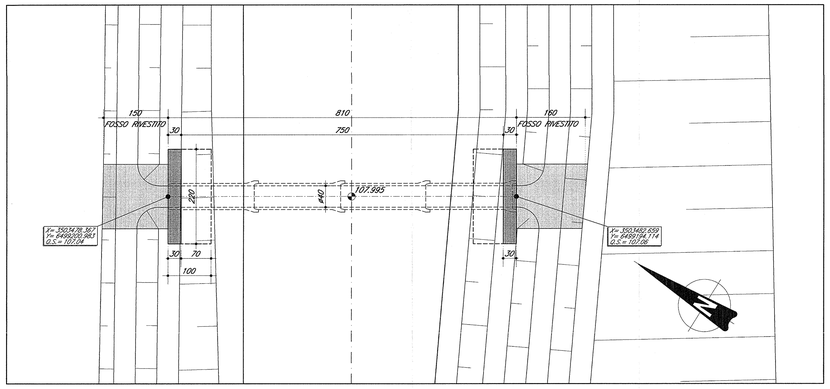

TOMBINO CIRCOLARE ø500 IN C.A.V. – Asse A Progr. 266.274

PIANTA
SCALA 1:50

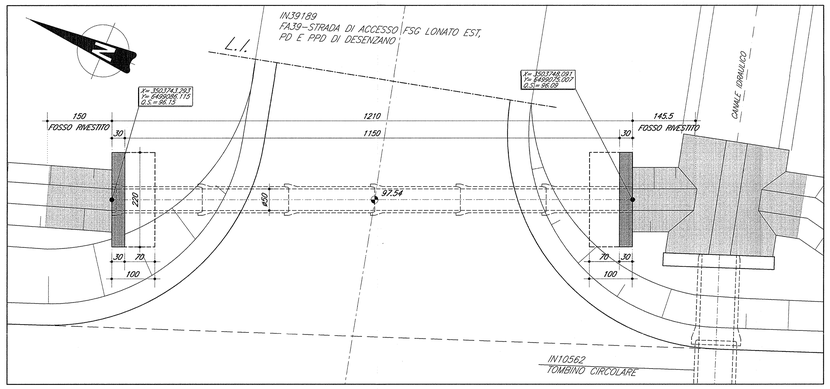

GUARNIZIONE DEL GIUNTO 1:10

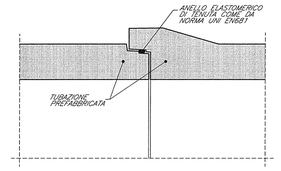

TESTATA TIPICA

SEZIONE 1–1 TESTATA TUBO
SCALA 1:25

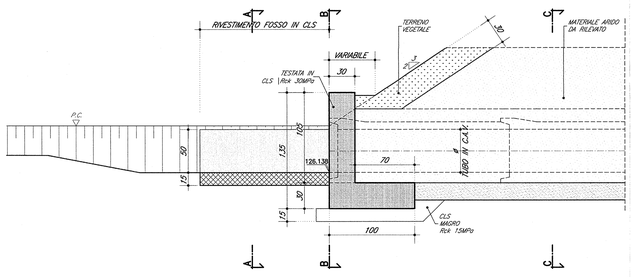

SEZIONE 2–2 TESTATA TUBO
SCALA 1:25

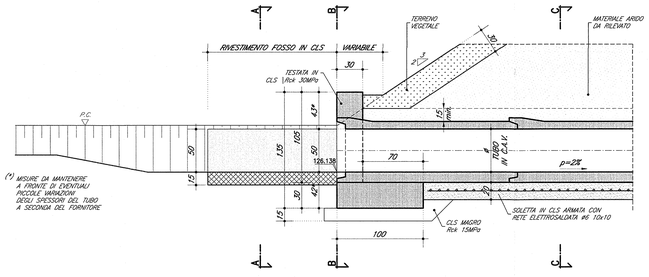

ARMATURA TESTATA TOMBINO

VISTA FRONTALE
SCALA 1:25

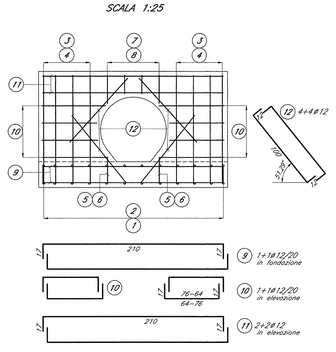

SEZIONE TRASVERSALE
SCALA 1:25

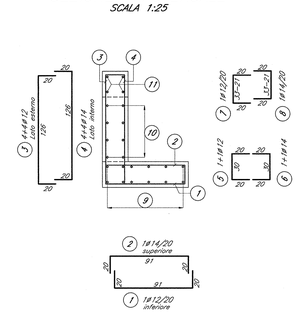

SEZIONE A–A RIVESTIMENTO FOSSO IN CLS
SCALA 1:25

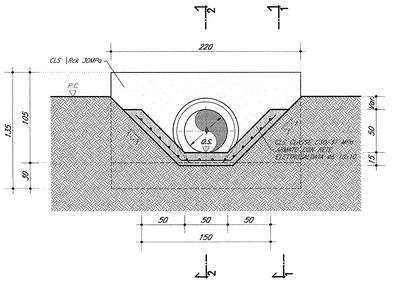

SEZIONE B–B TESTATA TUBO
SCALA 1:25

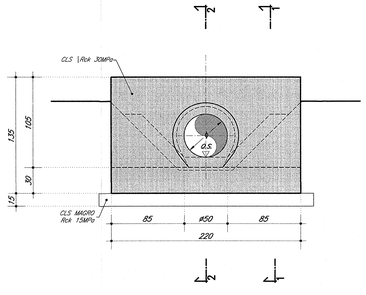

SEZIONE TRASVERSALE – RINFIANCO TUBO
SCALA 1:25

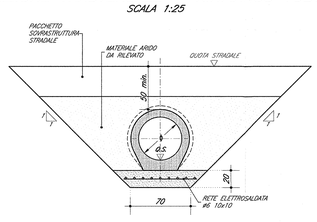

TABELLA FERRI TESTATA					
Pos.	ø	Lung. (cm)	Num.	P.Unit. (kg/m)	Peso Tot. (kg)
1	12	131	12	0.888	13.96
2	14	131	12	1.208	19.00
3	12	166	8	0.888	11.79
4	14	166	8	1.208	16.05
5	12	70	2	0.888	1.24
6	14	70	2	1.208	1.69
7	12	67 l.m.	4	0.888	2.38
8	14	67 l.m.	4	1.208	3.24
9	12	244	12	0.888	26.00
10	12	104 l.m.	16	0.888	14.77
11	12	244	4	0.888	8.67
12	12	124	8	0.888	8.81
totale (kg)					127.58

l.m. = sviluppo medio della posizione

PARTICOLARE COPRIFERRO 1:10

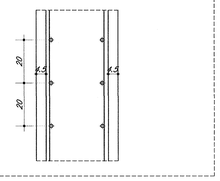

DOCUMENTI DI RIFERIMENTO

DESCRIZIONE	CODICE
IVIG0 – RAMPE CAVALCAFERROVIA TIPOLOGICO	
STRADA DI CATEGORIA F2: SEZIONI TIPO E DETTAGLI TAVOLA 1/2	INGR11EE2WBVI0C0002
STRADA DI CATEGORIA F2: SEZIONI TIPO E DETTAGLI TAVOLA 2/2	INGR11EE2WZVI0C0001
SEGNALETICA VERTICALE E ORIZZONTALE: DETTAGLI	INGR11EE2BZVI0C0001
SEGNALETICA VERTICALE: PLINTI DI FONDAZIONE, GEOMETRIE	INGR11EE2BBVI0C0001
SEGNALETICA VERTICALE: PLINTI DI FONDAZIONE, CARPENTERIA E ARMATURA	INGR11EE2BCVI0C0001
SEZIONI TIPO VIABILITA' SECONDARIE: PISTE CICLABILI, PARTICOLARI	INGR11EE2BOVI0C0001
IN09– VIABILITÀ DI RICUCITURA PK 122+050	
RELAZIONE TECNICA GENERALE	INGR11EE2RGIN0900002
PLANIMETRIA DI PROGETTO E SMALTIMENTO ACQUE METEORICHE	INGR11EE2P8IN0900001
PLANIMETRIA DI TRACCIAMENTO	INGR11EE2P9IN0900002
PROFILO LONGITUDINALE	INGR11EE2F7IN0900001
SEZIONI TRASVERSALI ASSE A, TAVOLA 1/2	INGR11EE2W8IN0900001
SEZIONI TRASVERSALI ASSE A, TAVOLA 2/2	INGR11EE2W8IN0900002
SEZIONI TRASVERSALI ASSE B	INGR11EE2W8IN0900003
PLANIMETRIA SEGNALETICA E BARRIERE	INGR11EE2P8IN0900001
RELAZIONE TECNICA E DI CALCOLO TOMBINI	INGR11EE2CLIN0900001
TOMBINO CIRCOLARE IN10562, CARPENTERIA, ARMATURA E DATI DI TRACCIAMENTO	INGR11EE2B2IN0500001
RELAZIONE GEOTECNICA	INGR11EE2R8IN0500001
PROFILO STRATIGRAFICO	INGR11EE2F8IN0900001

NOTE GENERALI

- TUTTE LE MISURE SONO ESPRESSE IN CENTIMETRI
- TUTTE LE QUOTE ALTIMETRICHE SONO ESPRESSE IN METRI S.L.M.
- TUTTI GLI ANGOLI SONO ESPRESSI IN GRADI SESSADECIMALI
- TUTTE LE COORDINATE SONO ESPRESSE IN METRI
- Q.S. = QUOTA SCORRIMENTO
- COPRIFERRO ADOTTATO : 4.5cm

Legenda misure :

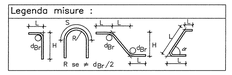

Diametro piegature dBr:		
ø Barra	≤ ø16	dBr = 4ø
ø Barra	> ø16	dBr = 7ø

CARATTERISTICHE DEI MATERIALI

PER PRESCRIZIONI MATERIALI E NOTE GENERALI VEDERE ELABORATO :

PRESCRIZIONI MATERIALI E NOTE GENERALI — INGR11EE24TIV0000001

– POZZETTI PREFEBBRICATI : IN CALCESTRUZZO Rck 40 N/mmq (C32/40) ARMATO CON ACCIAIO B450C SECONDO D.M. 14.01.08, PRODOTTE IN CONFORMITA' ALLA NORMA UNI EN 1917.

– TUBI AUTOPORTANTI : IN CALCESTRUZZO VIBROCOMPRESSO ARMATO CONFORME A NORMA UNI EN 1916, CON CLASSE DI RESISTENZA NON INFERIORE A 135 kN/mq. IL TUBO DEVE CONSENTIRE L'UTILIZZO PER CARICHI MOBILI DI PRIMA CATEGORIA (D.M. LL. PP. 04.05.1990) SECONDO LE SPECIFICHE CONDIZIONI DI RICOPRIMENTO E DEI TERRENI DI FONDAZIONE.

COMMITTENTE: RFI RETE FERROVIARIA ITALIANA – GRUPPO FERROVIE DELLO STATO

ALTA SORVEGLIANZA: ITALFERR – GRUPPO FERROVIE DELLO STATO

GENERAL CONTRACTOR: Cepav due – Consorzio ENI per l' Alta Velocità

INFRASTRUTTURE FERROVIARIE STRATEGICHE DEFINITE DALLA LEGGE OBIETTIVO N. 443/01

LINEA A.V. /A.C. TORINO - VENEZIA Tratta MILANO - VERONA
Lotto funzionale Brescia-Verona
PROGETTO ESECUTIVO

INX9 - VIABILITA' DI CUCITURA - PK 122+050

Sezione tipo stradale e tombini circolari minori Asse A e Asse B

GENERAL CONTRACTOR: Consorzio Cepav due — Il Direttore del Consorzio (Ing. T. Toniolo) — Data:

DIRETTORE LAVORI: Visto per Costruzione — Data:

SCALA: varie

COMMESSA	LOTTO	FASE	ENTE	TIPO DOC.	OPERA/DISCIPLINA	PROGR.	REV.
INOR	11	E	E2	BZ	INX900	001	A

PROGETTAZIONE						IL PROGETTISTA
Rev.	Descrizione	Redatto	Data	Verificato	Data	
A	EMISSIONE	Daniele Di Lisio	05/12/18	Piacentini	05/12/18	PIACENTINI MASSIMILIANO Dott. Ing. Ordine degli Ingegneri della Provincia di Roma n. 19908
B						
C						

CIG. 751447334A — File: INGR11EE2BZINX900001A_02.dwg

Progetto cofinanziato dalla Unione Europea — CUP. F81H91000000008