



STRALCIO PLANIMETRICO 1:2000
COMUNE DI PONTREMOLI (MS) F. 183

RIVESTIMENTO IN MASSI
SEZIONE TIPO 1 - (SCALA 1:100)

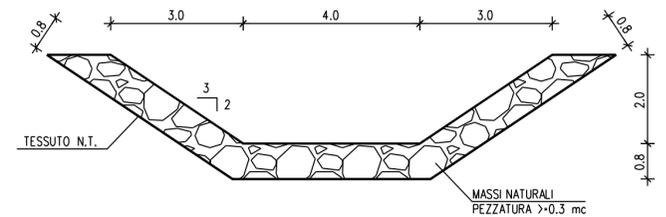

Note :

- Immassi sono dure compatti, di natura calcarea, basaltica o trachitica privi di inclusioni e/o piani di sfaldamento di pezzatura media >0.3 mc;
- Le opere sono dimensionate in modo da ricostruire l'originaria morfologia dell'alveo in particolare non vengono alterate le caratteristiche geometriche della sezione di deflusso e del profilo del corso d'acqua;
- Il rivestimento in massi viene realizzato per tutto il fronte dell'area di lavoro ed immerso lateralmente in terreno inalterato per almeno 3m;

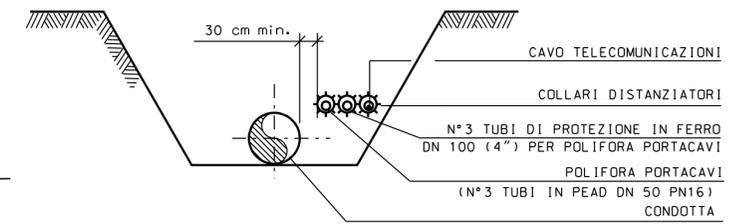

1	Maggio 2011	INSERITE OPERE	TARINI	SABBATINI	SCIOSCI
0	Gennaio 2010	EMISSIONE PER PERMESSI	TARINI	SABBATINI	SCIOSCI
Revisione	DATA	DESCRIZIONE	ELABORATO	VERIFICATO	APPROVATO
		PROGETTISTA			
Metanodotto: PONTREMOLI - CORTEMAGGIORE 1° Tronco: MULAZZO - PONTREMOLI DN 900 (36") - DP 75 bar			COO. TEC. WBS NR/ COMMESSA P66990	UNITA' N° 510	DIS. N. LC-5E-81117
Attraversamento: FOSSO DELLA GAZZOLA (2°ATTRAV.)			REVISIONE	1	FG. DI
			SCALA	1:200	