SCAVO	2.36 m²
VEGETALE	0.19 m²
STRATO DI USURA	7.05 m
BINDER	7.10 m
STRATO DI BASE	0.57 m²
FONDAZIONE STRADALE	1.49 m²

SEZIONE N° 1
PROGRESSIVA: 0+000.000
QUOTA PROGETTO: 82.789

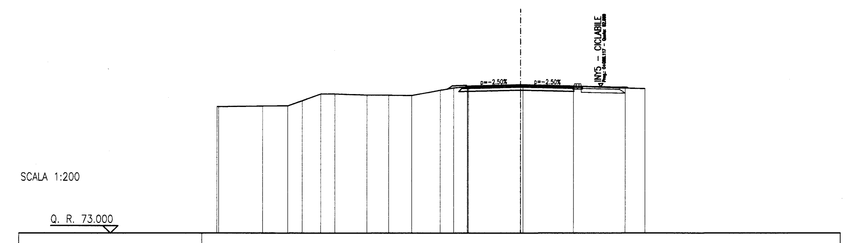

SCALA 1:200

Q. R. 73.000

| | | |