1/2 SEZIONE -1- 1:50

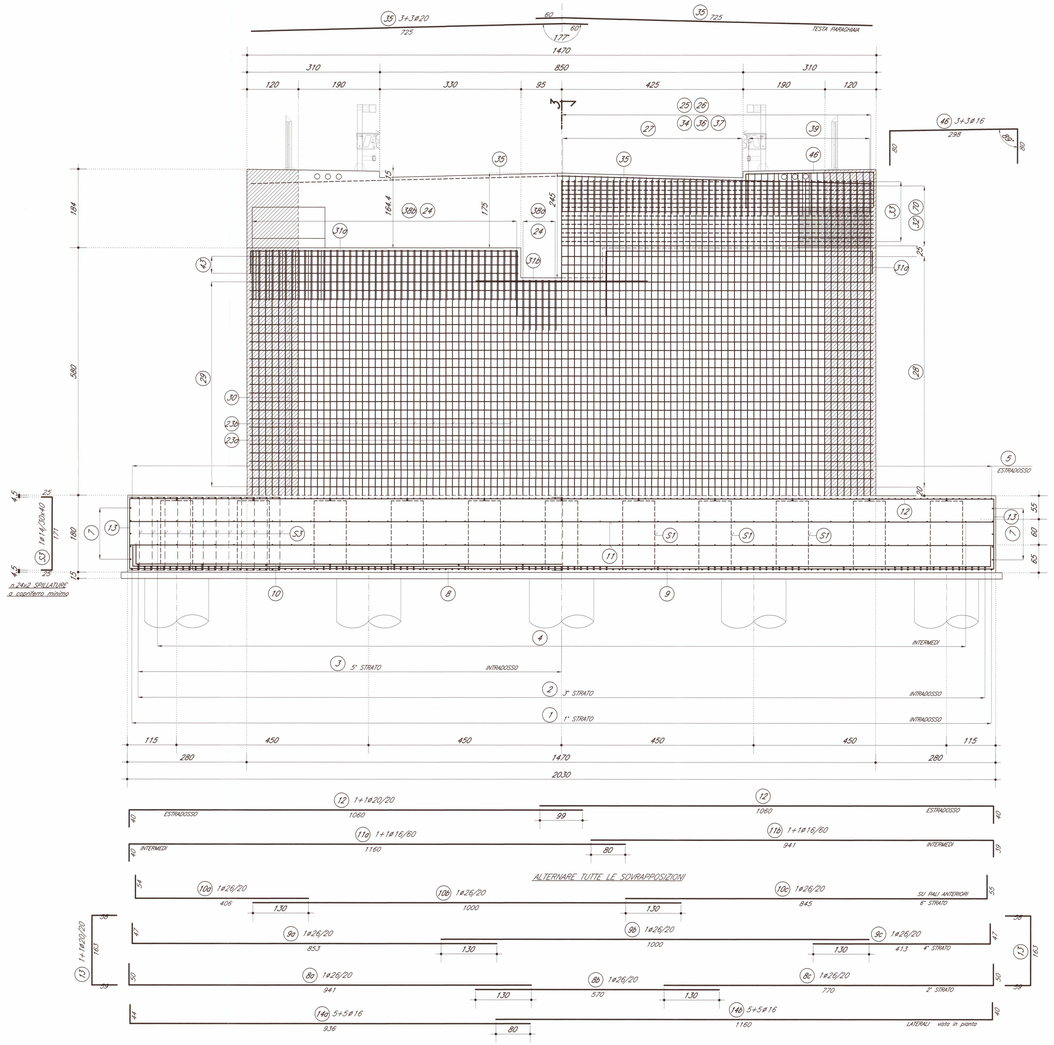

1/2 SEZIONE -2- 1:50

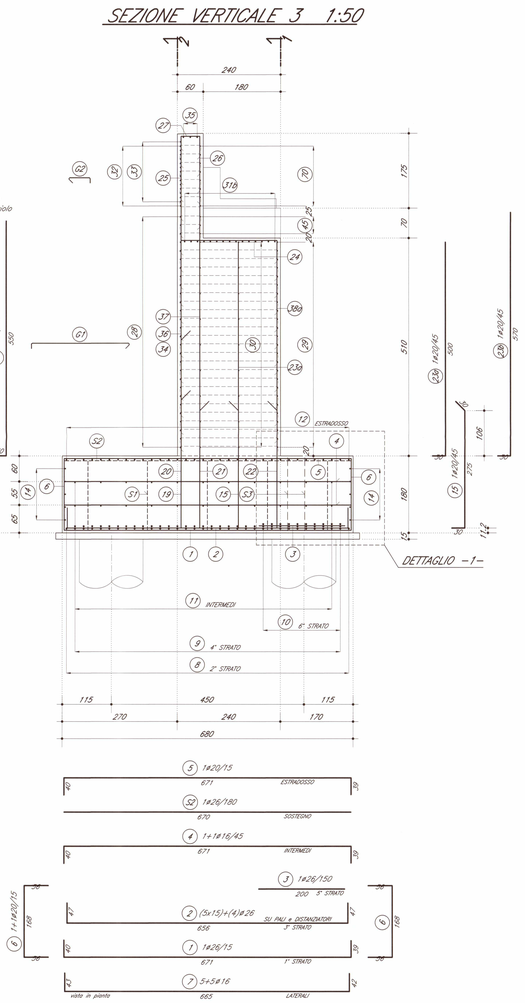

SEZIONE VERTICALE 3 1:50

PIANTA A QUOTA FUSTO 1:50

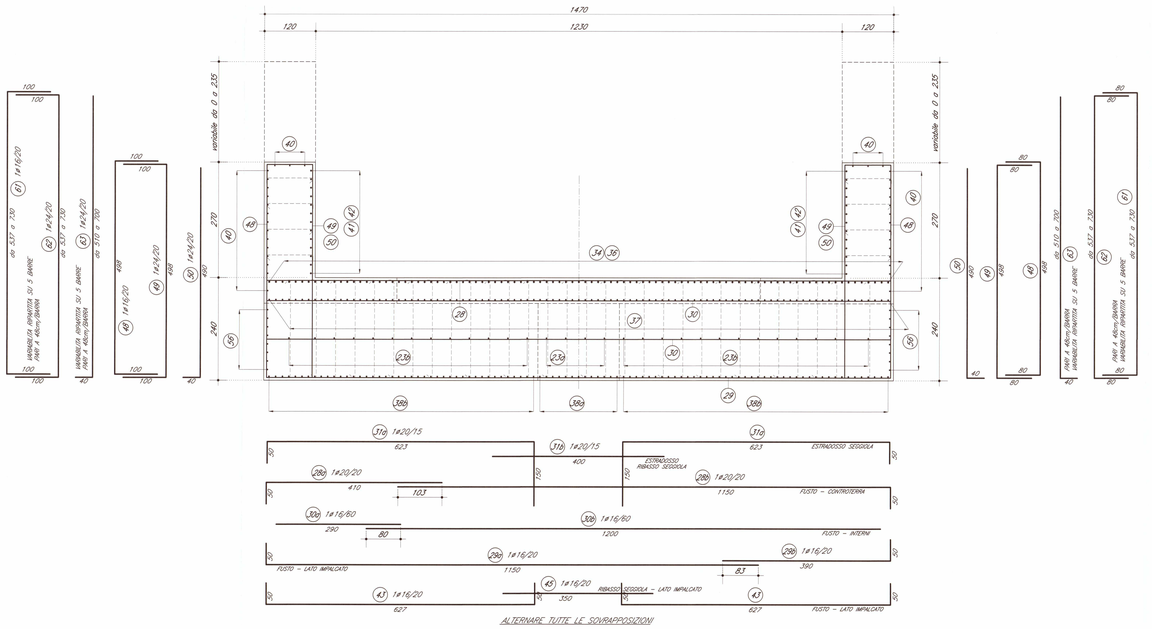

PIANTA A QUOTA PARAGHIAIA 1:50

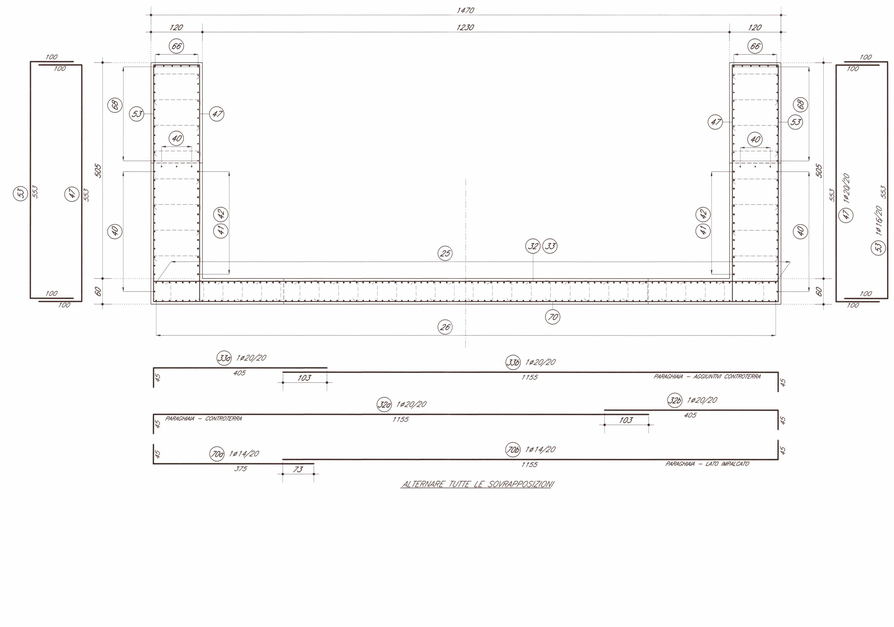

DOCUMENTI DI RIFERIMENTO

DESCRIZIONE	CODICE
LINEA – CAVALCAFERROVIA TIPOLOGICO PRESCRIZIONI MATERIALI E NOTE GENERALI	INGR11EE247MV0000001
IV42 – CAVALCAFERROVIA FERALPI – PK 114+576,198 RELAZIONE TECNICA GENERALE CAVALCAFERROVIA RELAZIONE DI CALCOLO SPALLE CARPENTERIA SPALLA B ARMATURA PALI DI FONDAZIONE SPALLE ARMATURA SPALLA B – TAV. 2/2 ARMATURA BAGGIOLI E RITEGNI ANTISISMICI SU SPALLE	INGR11EE22RGIV4246001 INGR11EE22CLIV4246001 INGR11EE22BZIV4246002 INGR11EE22BZIV4243001 INGR11EE22BZIV4246002A INGR11EE22BCIV4246001

NOTE GENERALI

- TUTTE LE MISURE SONO ESPRESSE IN CENTIMETRI
- TUTTI GLI ANGOLI SONO ESPRESSI IN GRADI SESSADECIMALI
- COPRIFERRO ADOTTATO : 4.5cm IN FONDAZIONE – 5.5cm IN ELEVAZIONE
- SONO ASSENTI LE POSIZIONI 51,52,54,55,57,58,59,60

Legenda misure :

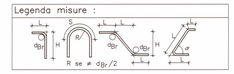

Diametro piegature d_{Br}:

ϕ Barra	≤ ϕ16	d_{Br} = 4ϕ
ϕ Barra	> ϕ16	d_{Br} = 7ϕ

CARATTERISTICHE DEI MATERIALI

PER PRESCRIZIONI MATERIALI E NOTE GENERALI VEDERE ELABORATO :

PRESCRIZIONI MATERIALI E NOTE GENERALI — INGR11EE247MV0000001

COMMITTENTE: RFI RETE FERROVIARIA ITALIANA – GRUPPO FERROVIE DELLO STATO

ALTA SORVEGLIANZA: ITALFERR – GRUPPO FERROVIE DELLO STATO

GENERAL CONTRACTOR: Cepav due – Consorzio ENI per l' Alta Velocità

INFRASTRUTTURE FERROVIARIE STRATEGICHE DEFINITE DALLA LEGGE OBIETTIVO N. 443/01

LINEA A.V. /A.C. TORINO - VENEZIA Tratta MILANO - VERONA
Lotto funzionale Brescia-Verona
PROGETTO ESECUTIVO

IV42 - CAVALCAVIA FERALPI - PK 114+576,198

Armatura Spalla B - tav. 1/2

GENERAL CONTRACTOR: Consorzio Cepav due — Il Direttore del Consorzio (Ing. Mariantini) — Data:

DIRETTORE LAVORI: Visto per Costruzione — Data:

SCALA : 1:50

COMMESSA	LOTTO	FASE	ENTE	TIPO DOC.	OPERA/DISCIPLINA	PROGR.	REV.
INOR	11	E	E2	BB	IV42A6	002	A

PROGETTAZIONE — IL PROGETTISTA

Rev.	Descrizione	Redatto	Data	Verificato	Data	Validato	Data
A	Emissione	Pasqualini	03/10/18	Piacentini	03/10/18	Tagente	03/10/18
B							
C							

PIACENTINI PIETRO PAOLO — Dott. Ing. — Sezione A — Settore a) Civile e Ambientale — n. 1970 — Provincia di MILANO

CIG. 7514473334 — File: INOR11EE2BBIV42A6002A_02.dwg

Progetto cofinanziato dalla Unione Europea — CUP: F81H91000000008

Scala di plot: 1:1